



Renvooi:	
	ruimte
	ruimte
	Tussentijd mechanische ventilatie, postie industrieel
	Afkomst mechanische ventilatie, postie industrieel
	Vloerwarming ventilator
	Elektrische radiator
	Warmtepomp ventilator
	Verwarmingssysteem / warmtepompverwarming
	Warmtepomp ventilatie installatie
	Optieschema verandering
	PV paneel met l.b.v. PV panelen
	Verhoogd plafond
	Deurhoogte en deurbreedte
	overloop / badkamer
	Ruimte uitgevoerd met verhoogd plafond, ca. 200mm vrije hoogte

- opmerkingen:**
- maatvoering in de plattegronden zijn circa maten.
 - ledigingen en kanaalverloop conform opgave installateur.
 - elektro wordt conform opgave installateur uitgevoerd.
 - aantallen en posities aansluitpunten / schakelaars indicatief.
 - aantallen en posities ventilatiepunten indicatief en conform opgave installateur.
 - oriëntatie en positionering PV panelen indicatief weergegeven, definitieve positie conform opgave installateur.

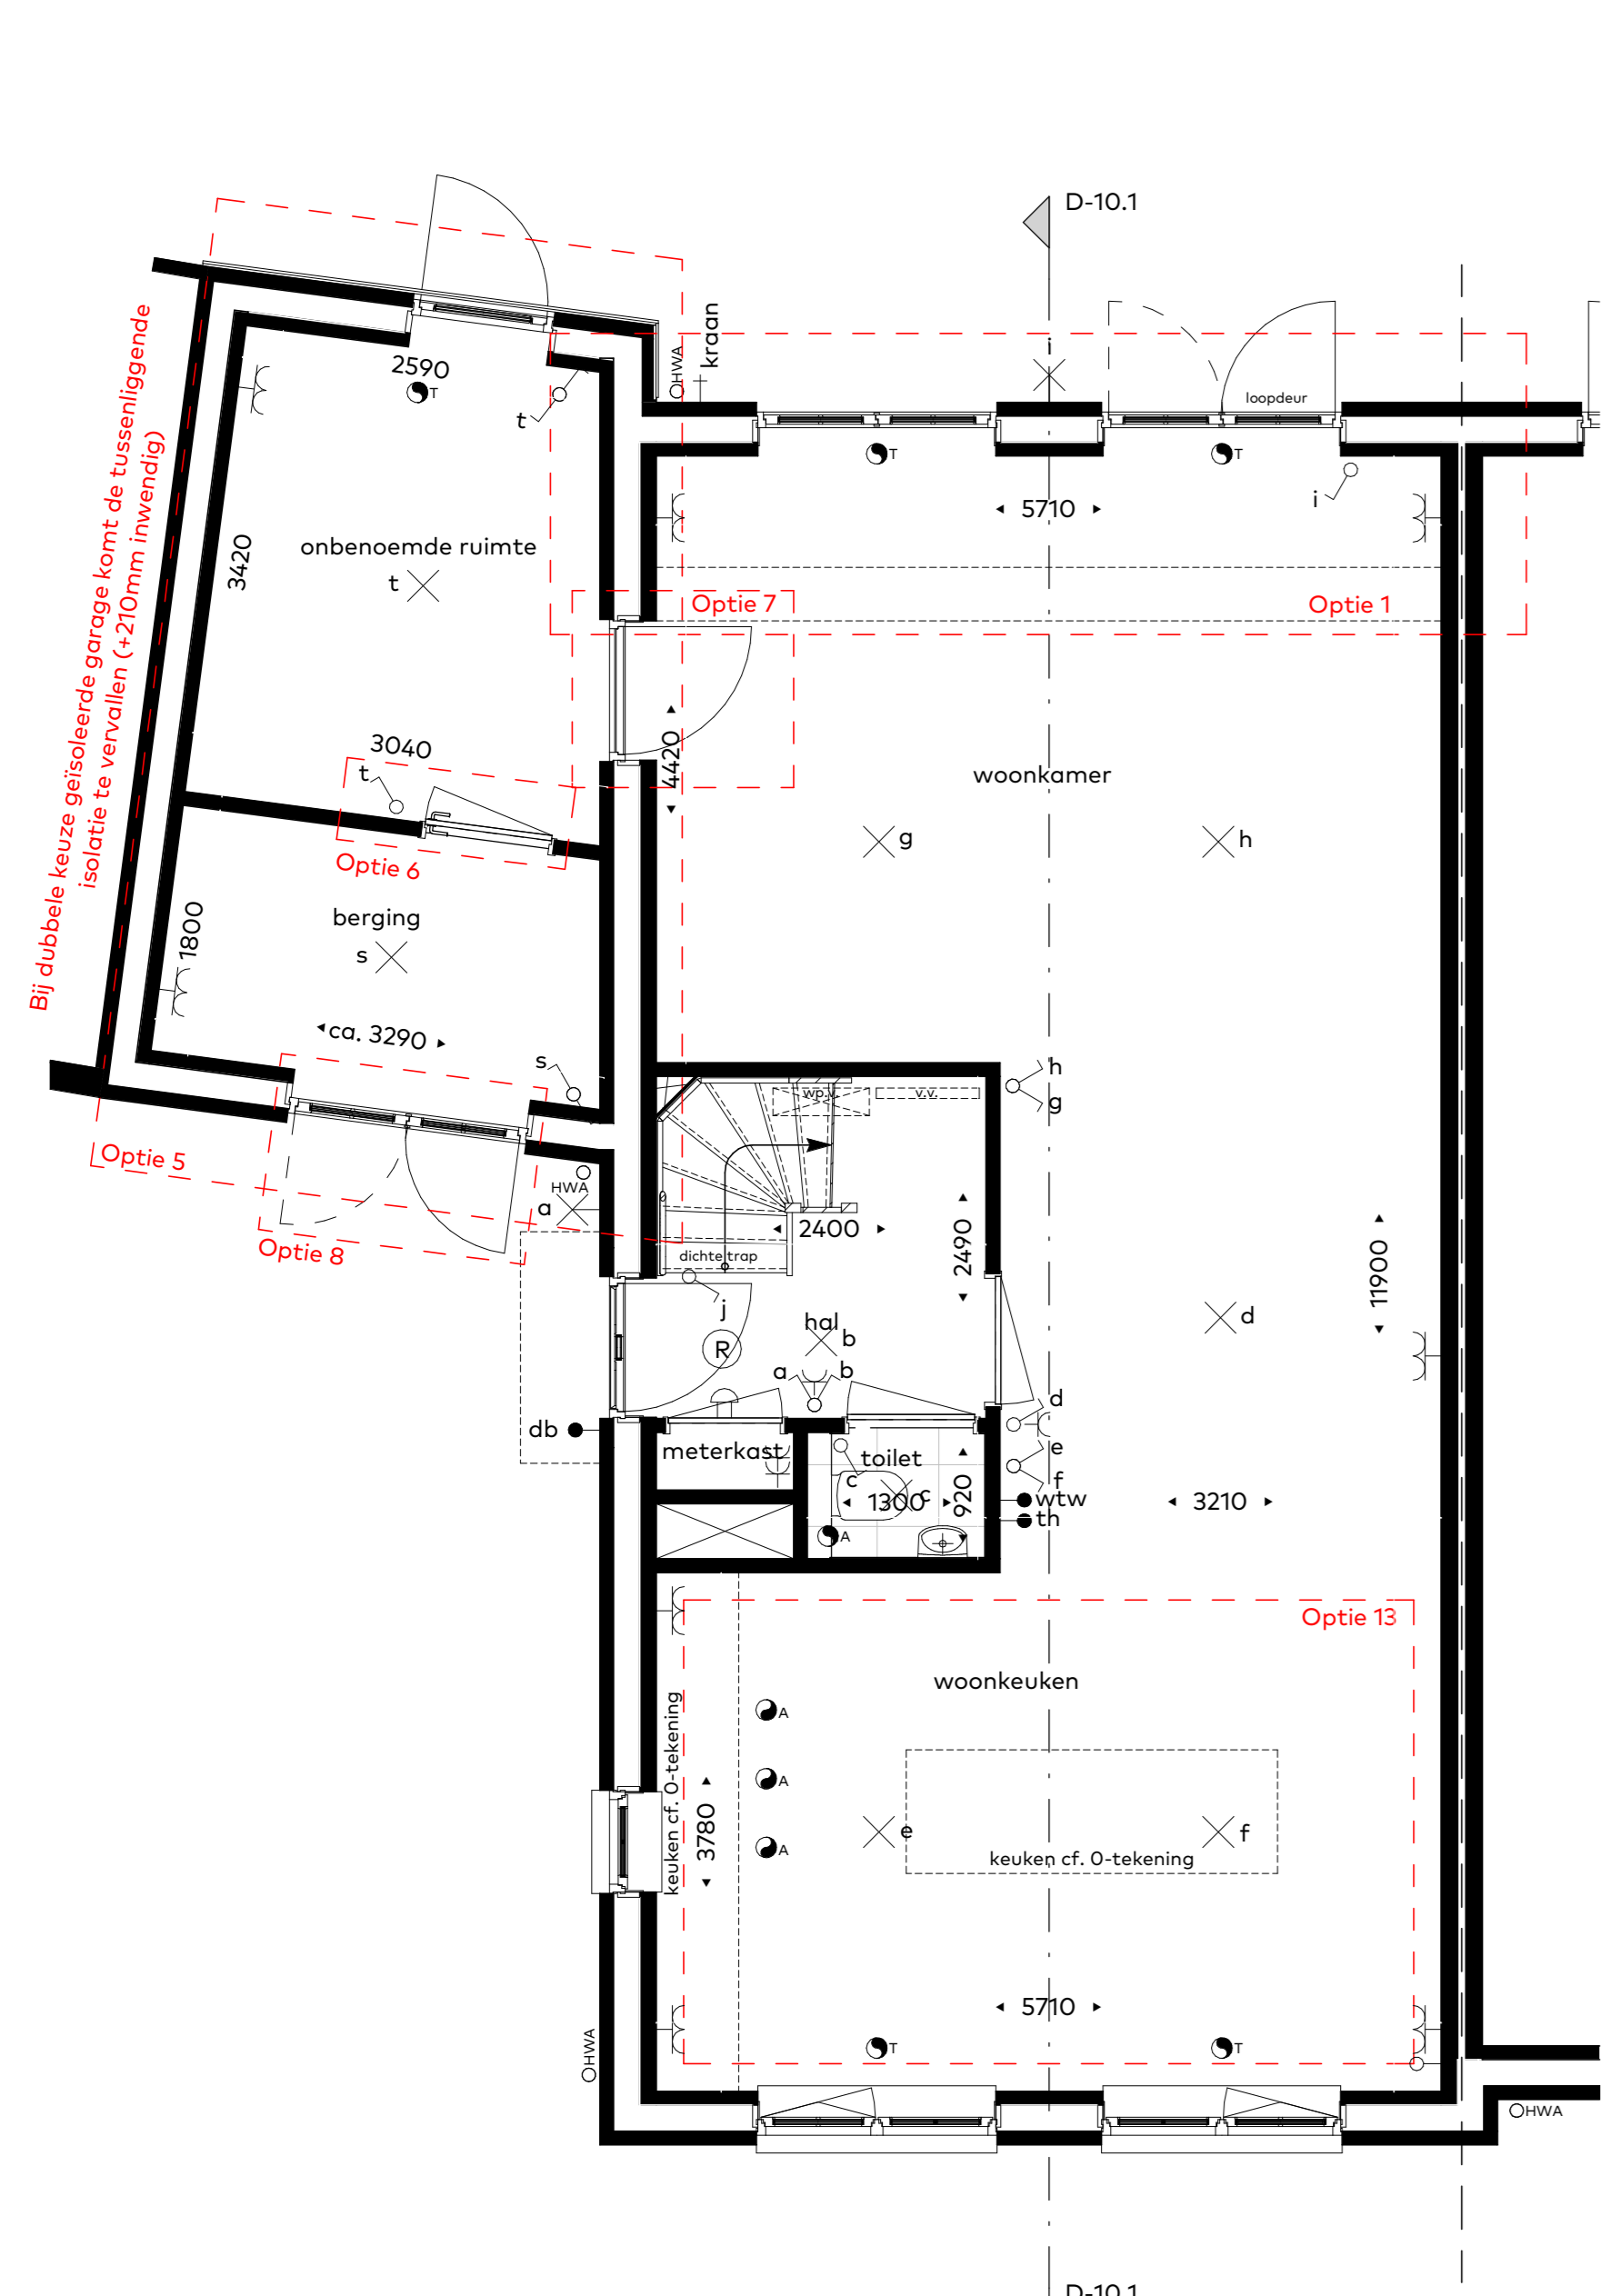


Begane grond
schaal 1: 50

- Optie 1: Uitbouw achtergevel (1,20m)
- Optie 5: Geïsoleerde berging, met onbenoemde ruimte voorzijde
- -i.c.m. wijziging pui in loopdeur en vast glas
- Optie 6: Tussendeur berging en onbenoemde ruimte
- Optie 7: Tussendeur woning en onbenoemde ruimte
- Optie 8: Openslaande tuindeuren berging voorgevel
- Optie 13: Keukenopstelling naar voorzijde woning

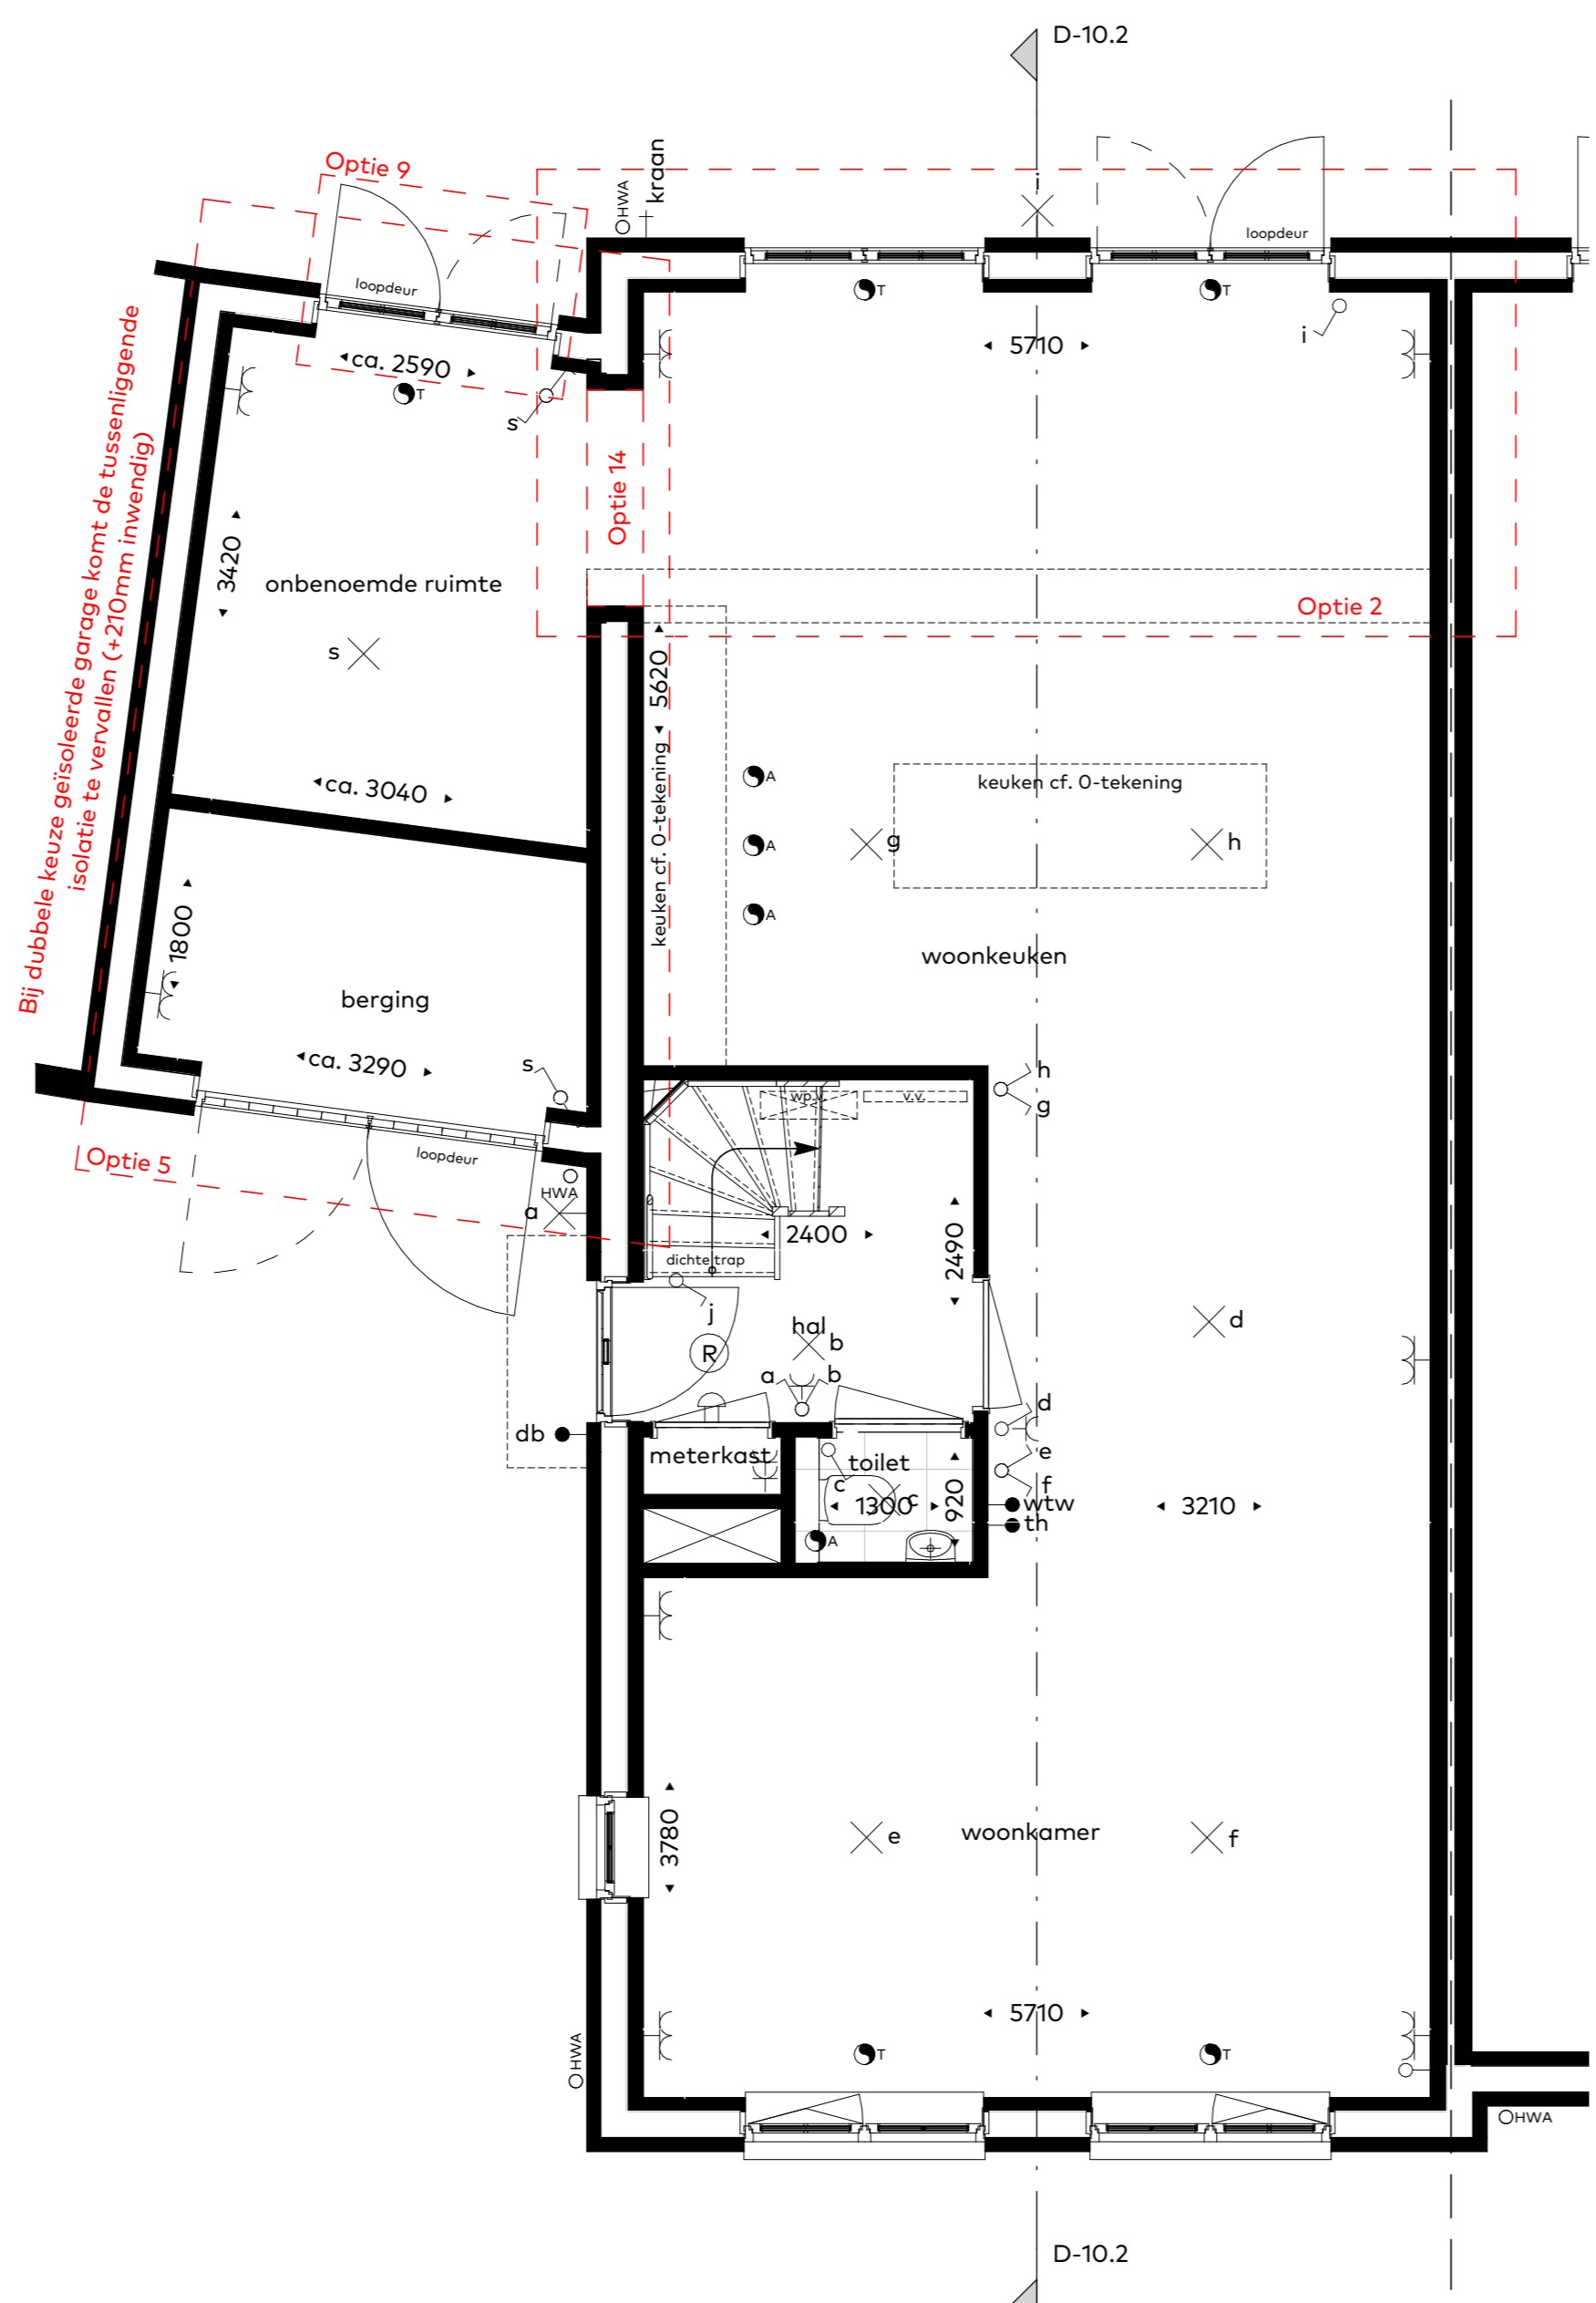


Begane grond
schaal 1: 50

- Optie 2: Uitbouw achtergevel (2,40m)
- Optie 5: Geïsoleerde berging, met onbenoemde ruimte achterzijde
- -i.c.m. openslaande tuindeuren
- Optie 9: Openslaande tuindeuren berging achtergevel
- Optie 14: Doorgang naar geïsoleerde berging (alleen mogelijk i.c.m. optie 2)

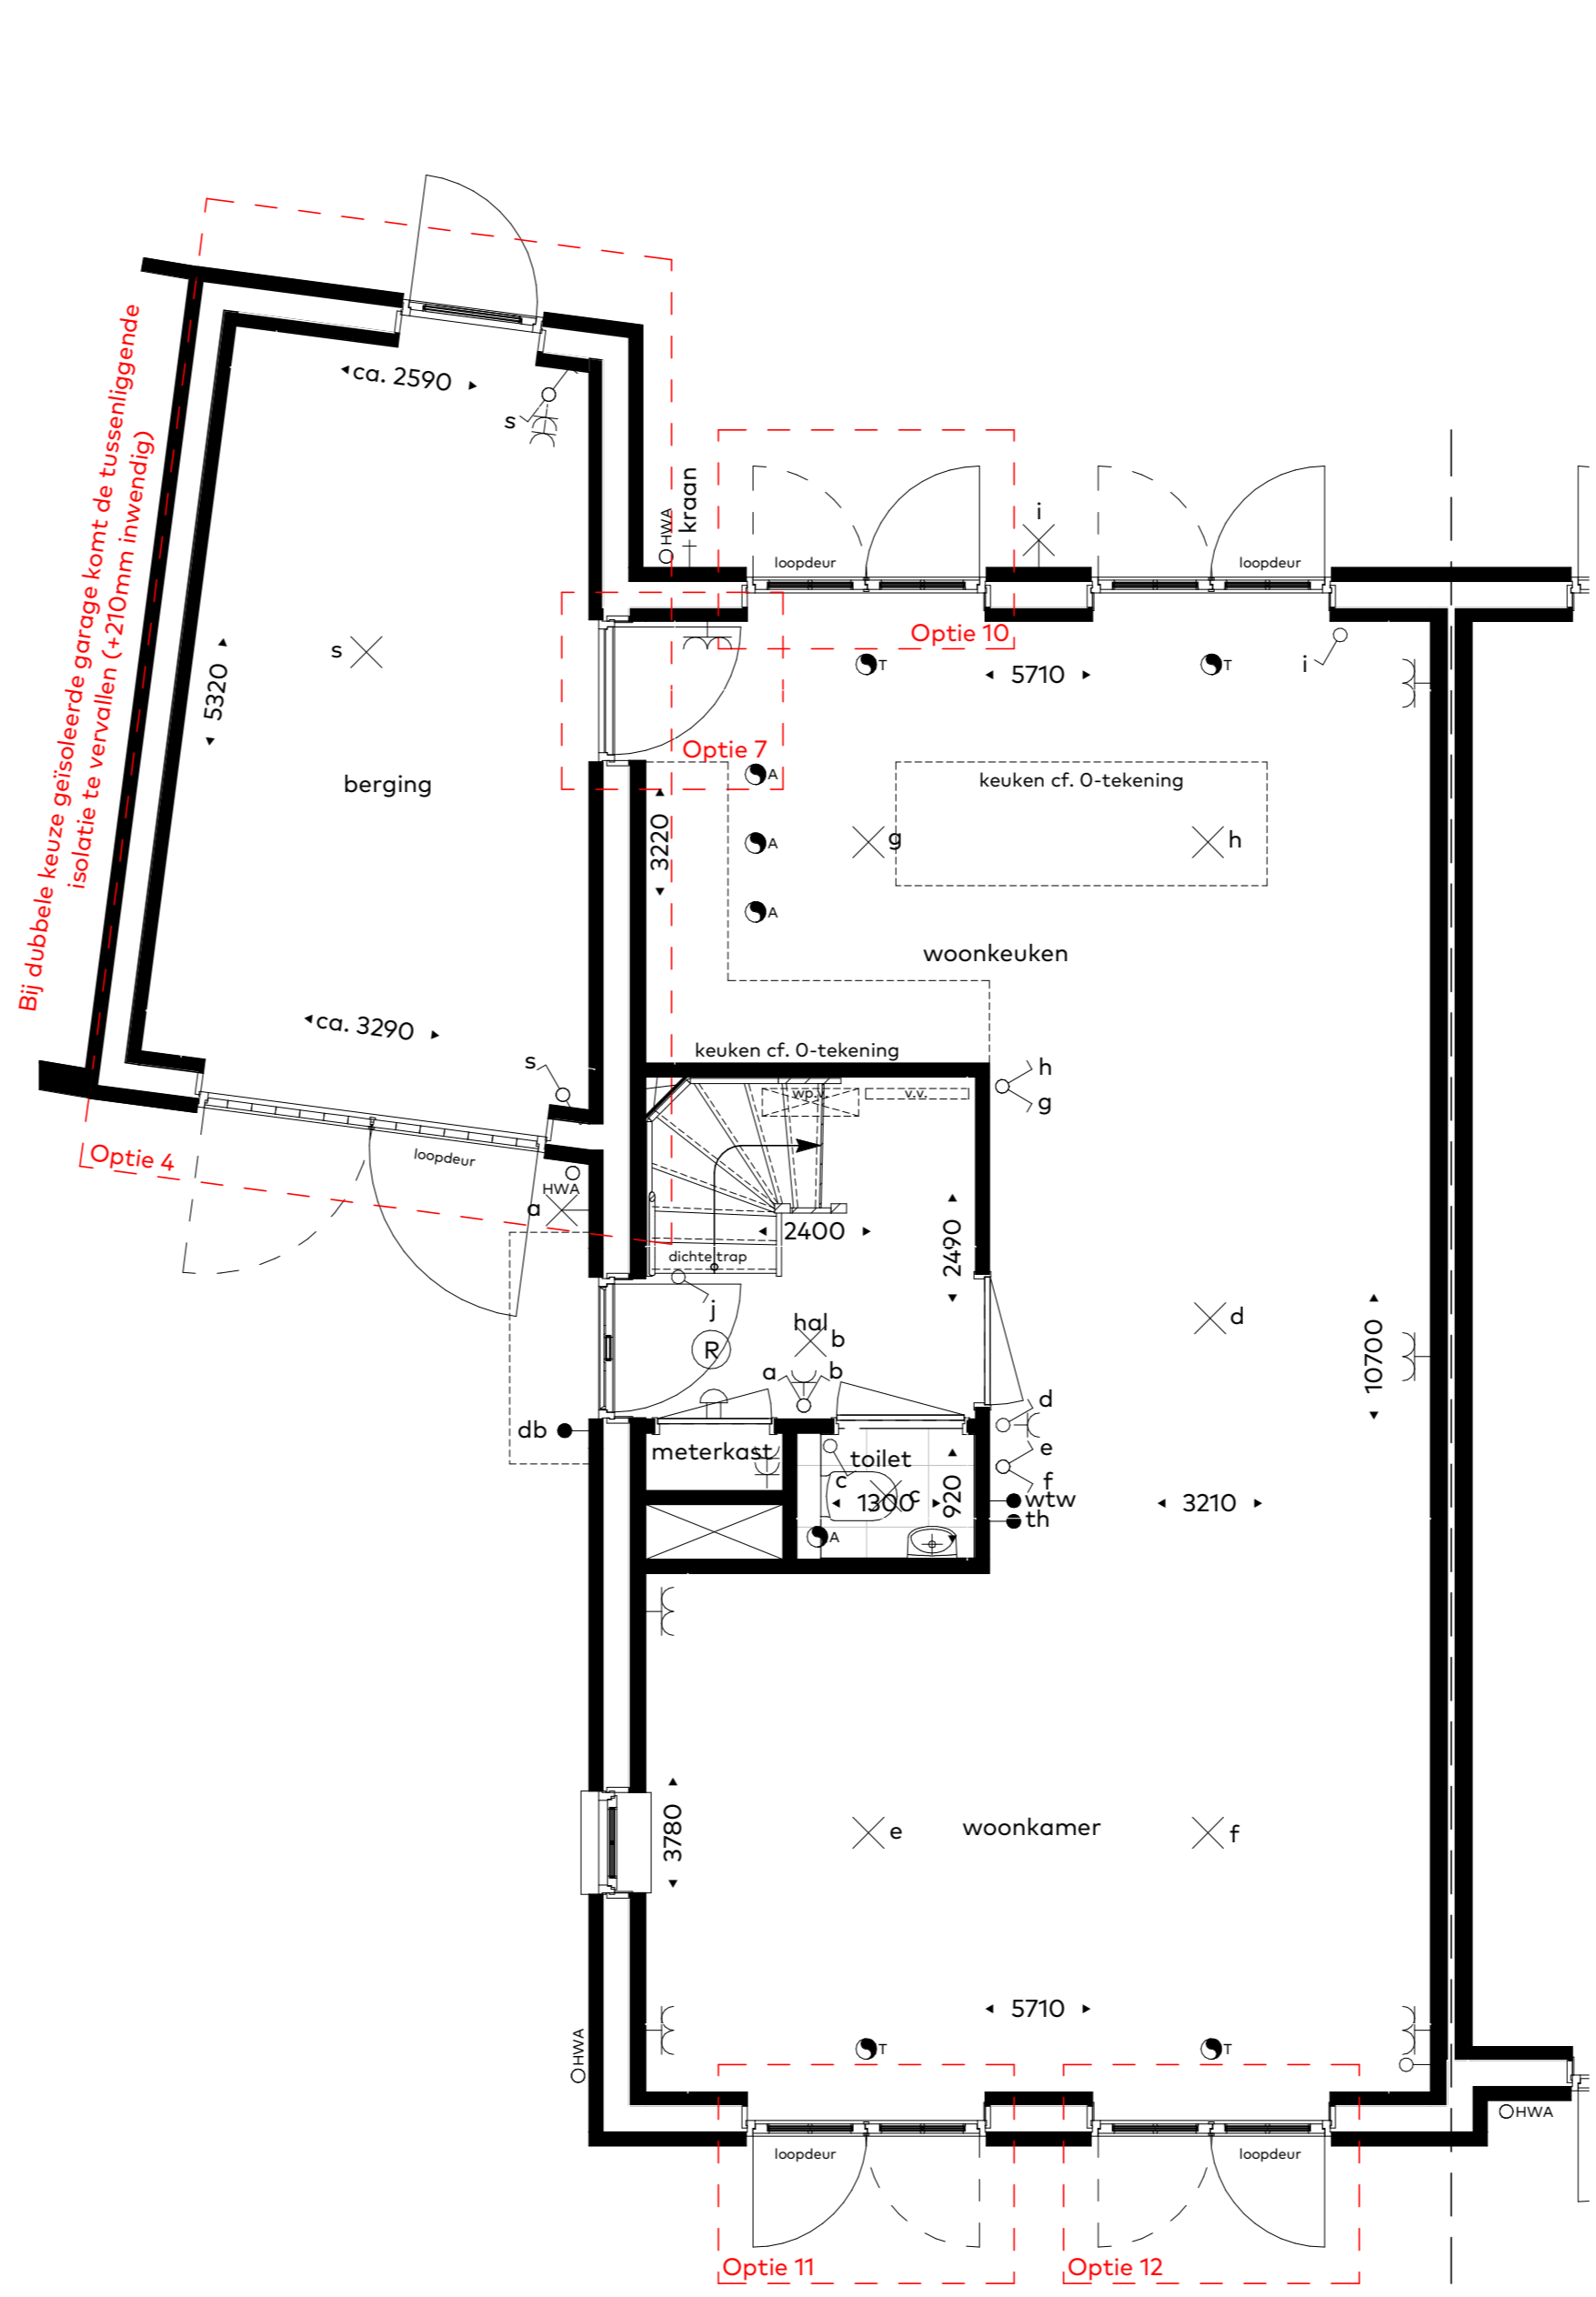


Begane grond
schaal 1: 50

- Optie 4: Geïsoleerde berging
- Optie 7: Tussendeur woning en berging
- Optie 10: Extra openslaande tuindeuren achtergevel
- Optie 11: Openslaande tuindeuren voorgevel, links
- Optie 12: Openslaande tuindeuren voorgevel, rechts

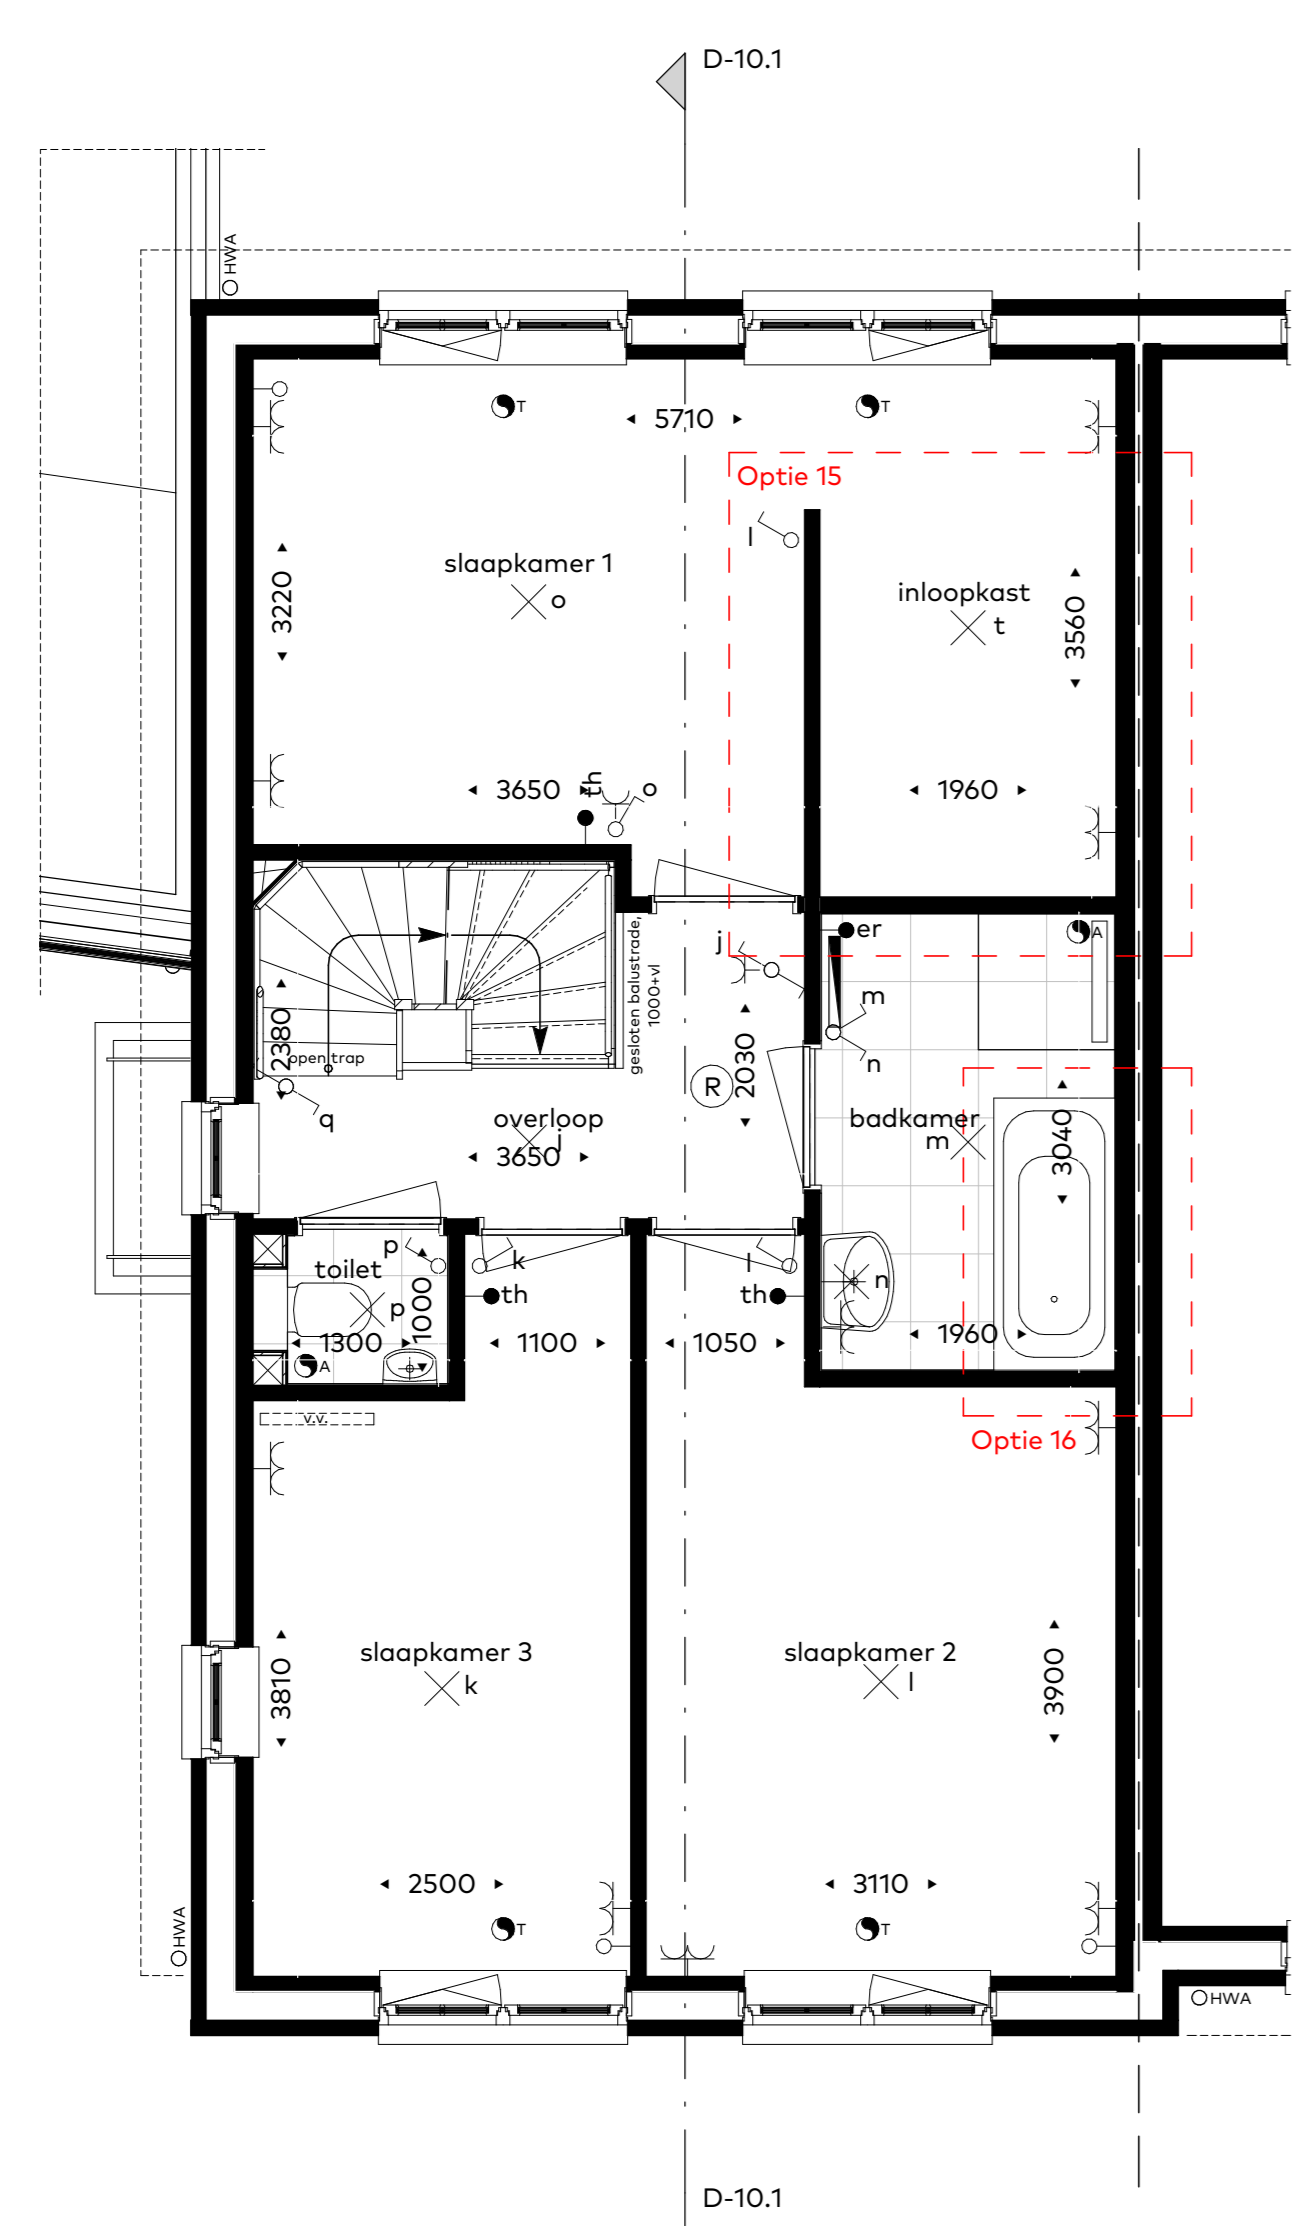


Eerste verdieping
schaal 1: 50

- Optie 15: Inloopkast slaapkamer 1
- Optie 16: Bad toevoegen aan standaard badkamer

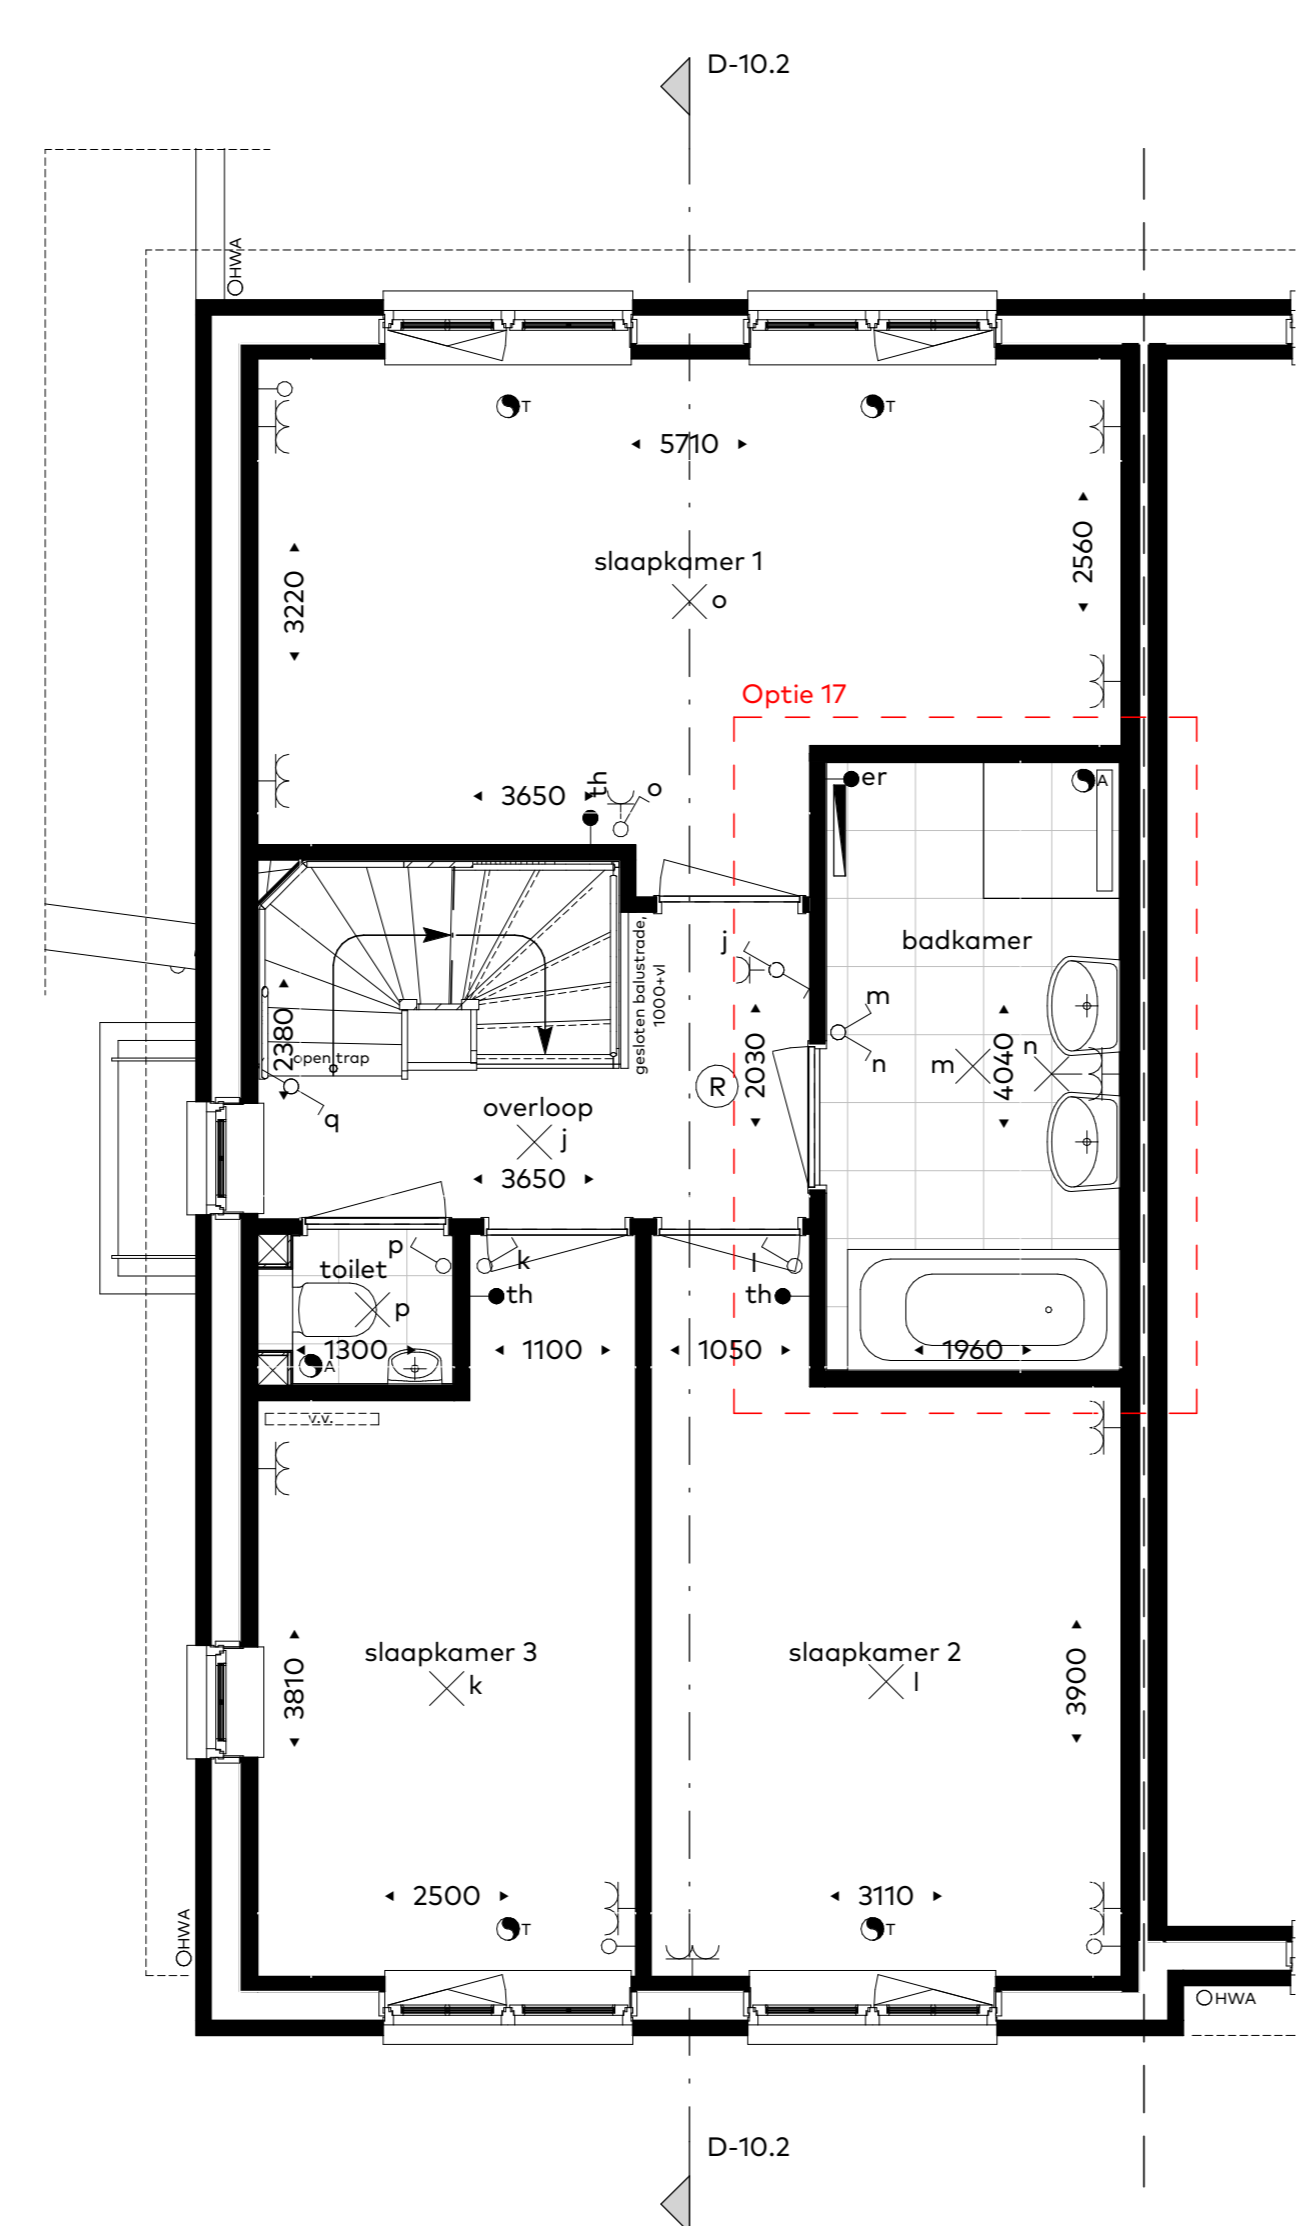


Eerste verdieping
schaal 1: 50

- Optie 17: Vergrote badkamer
- -i.c.m. bad en extra wastafel

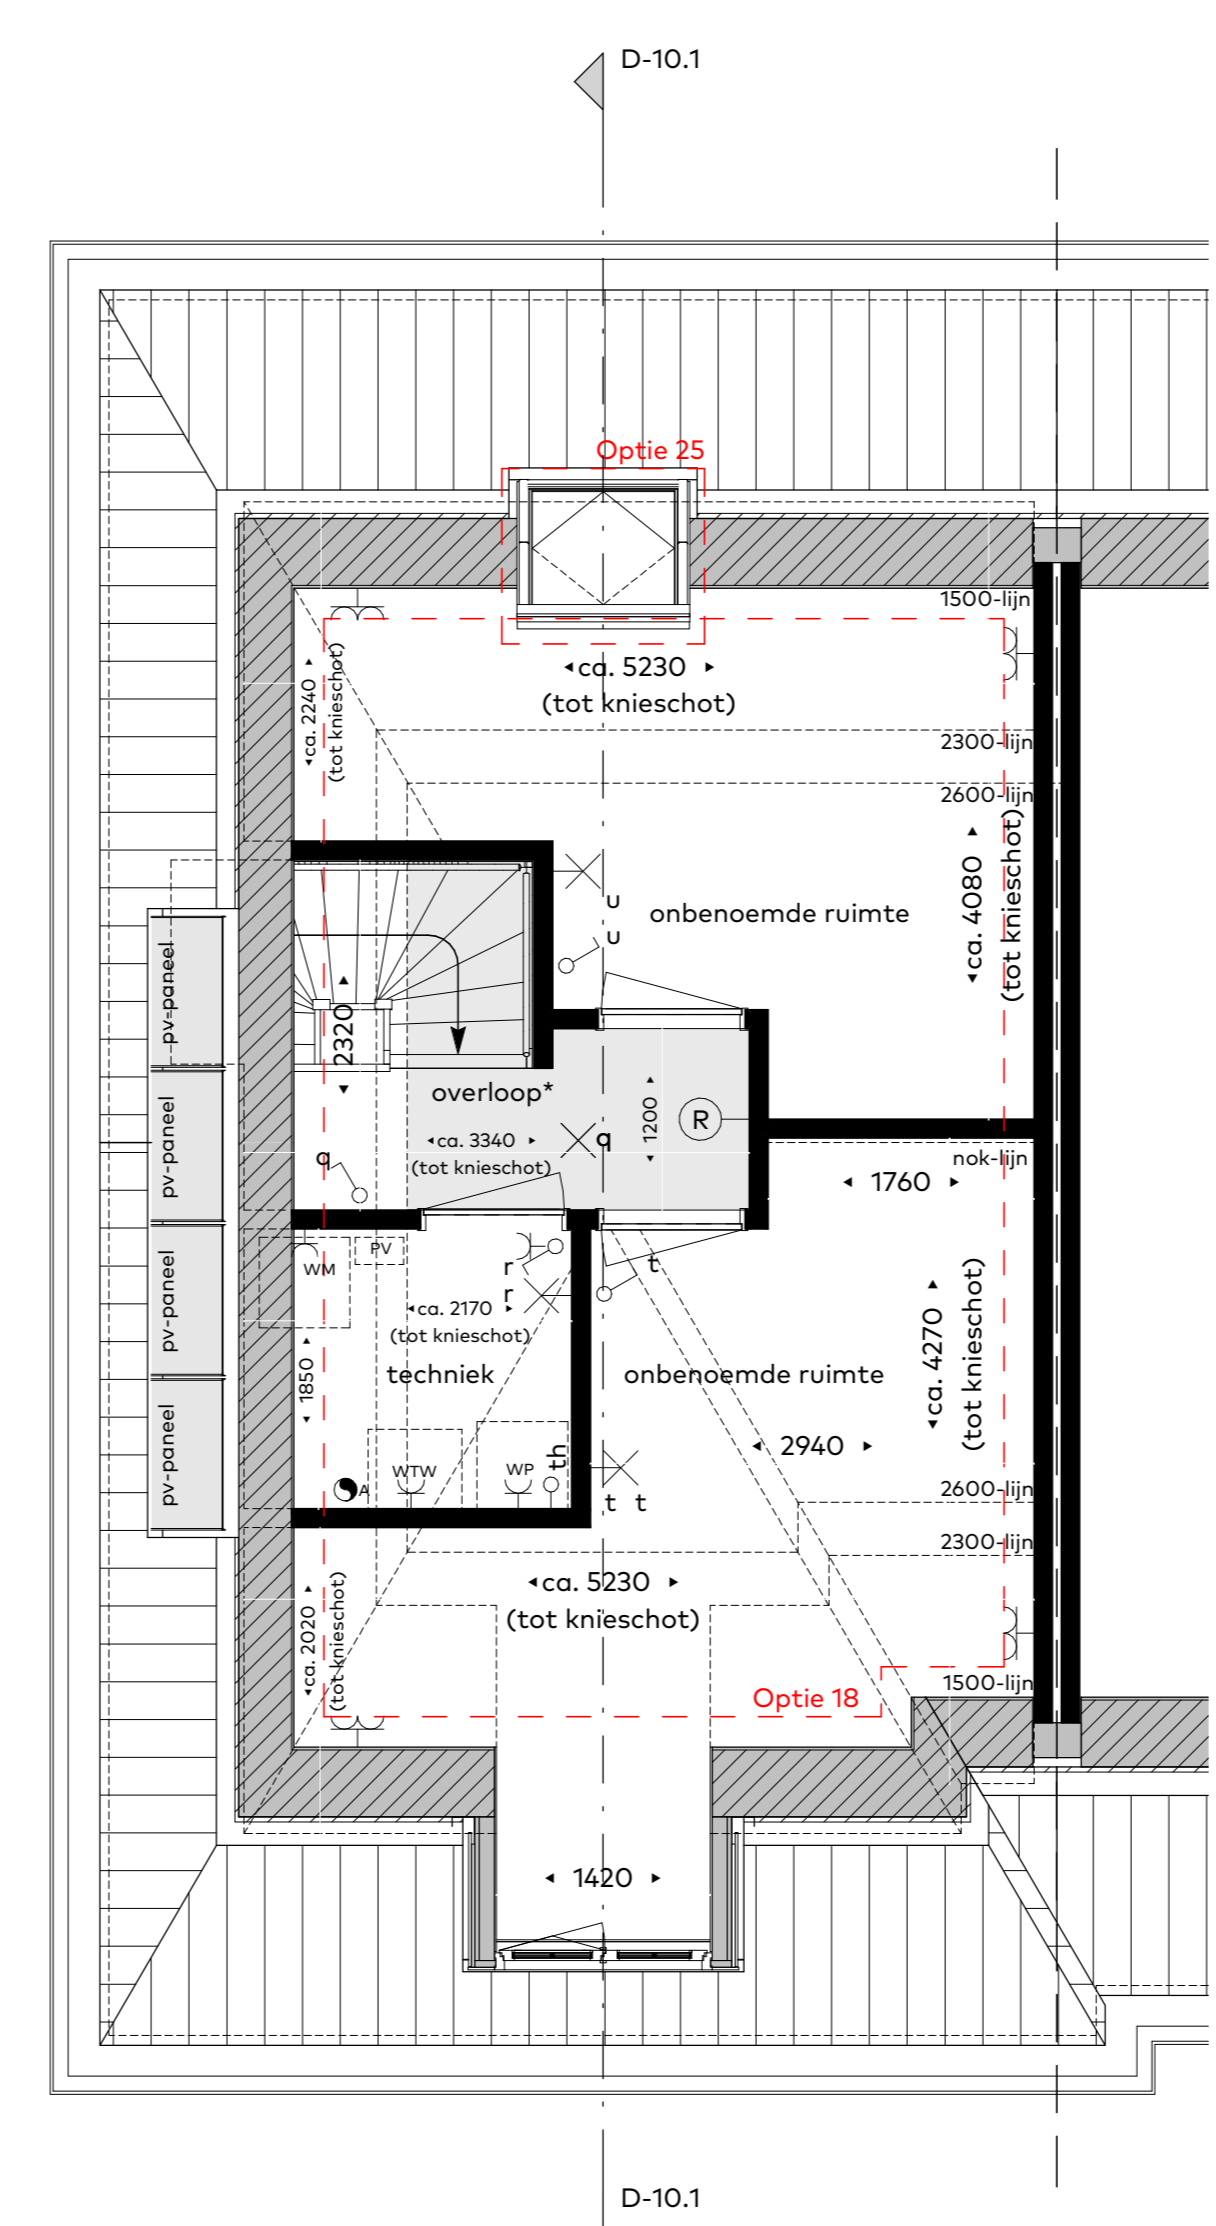

Tweede verdieping
schaal 1: 50

- Optie 18: Ingedeelde zolder met twee onbenoemde ruimtes
- Optie 25: Dakruimte achtergevel

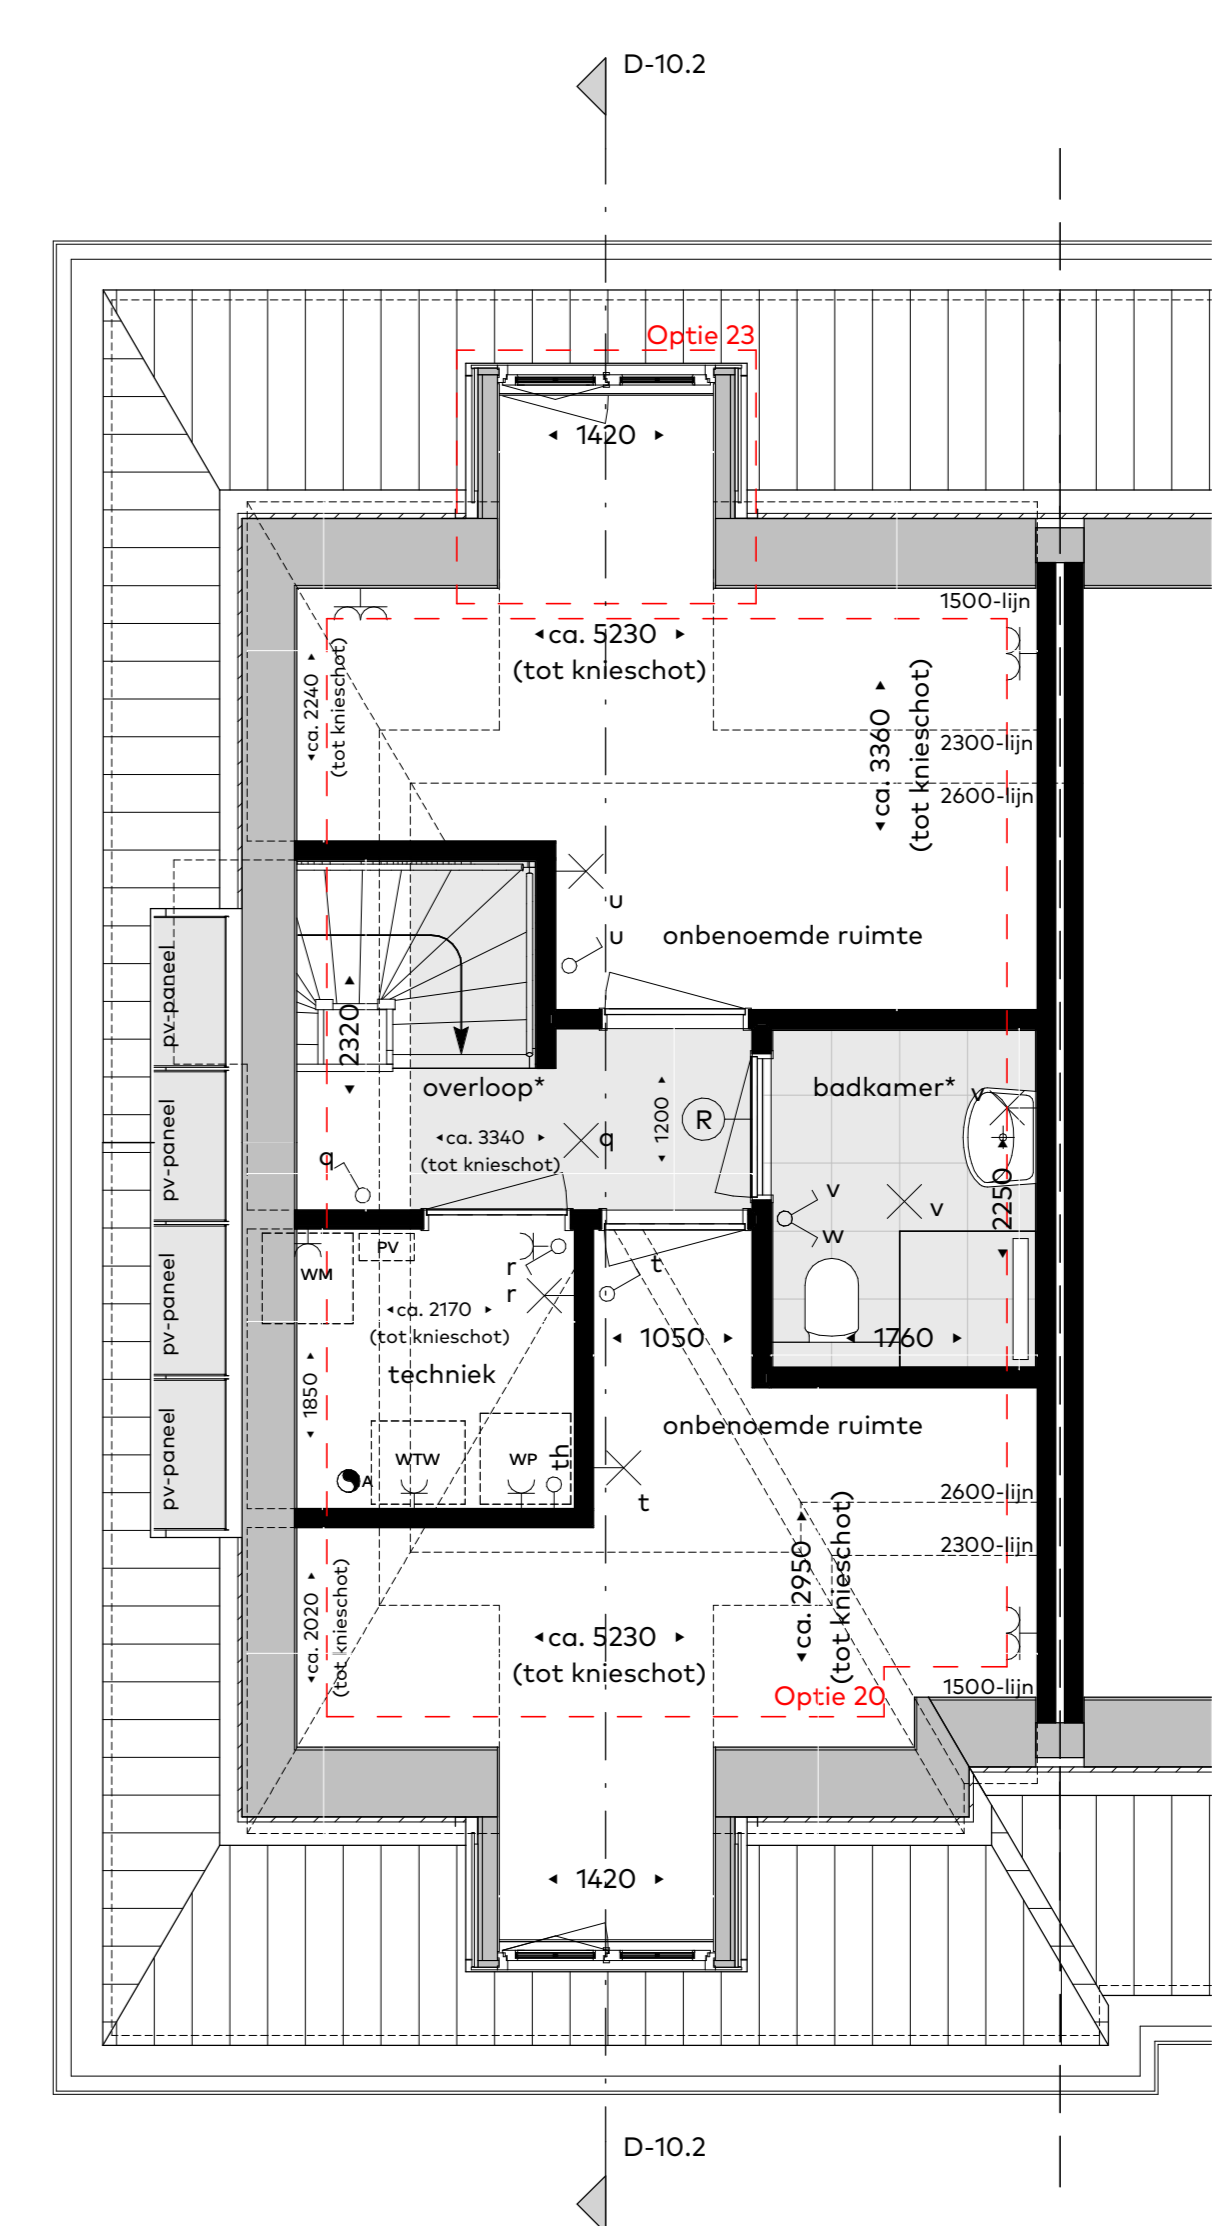

Tweede verdieping
schaal 1: 50

- Optie 20: Ingedeelde zolder met twee onbenoemde ruimtes
- -i.c.m. tweede badkamer
- Optie 23: Dakruimte achtergevel

