




Voorgevel
schaal 1:100

Rechterzijgevel
schaal 1:100

Achtergevel
schaal 1:100

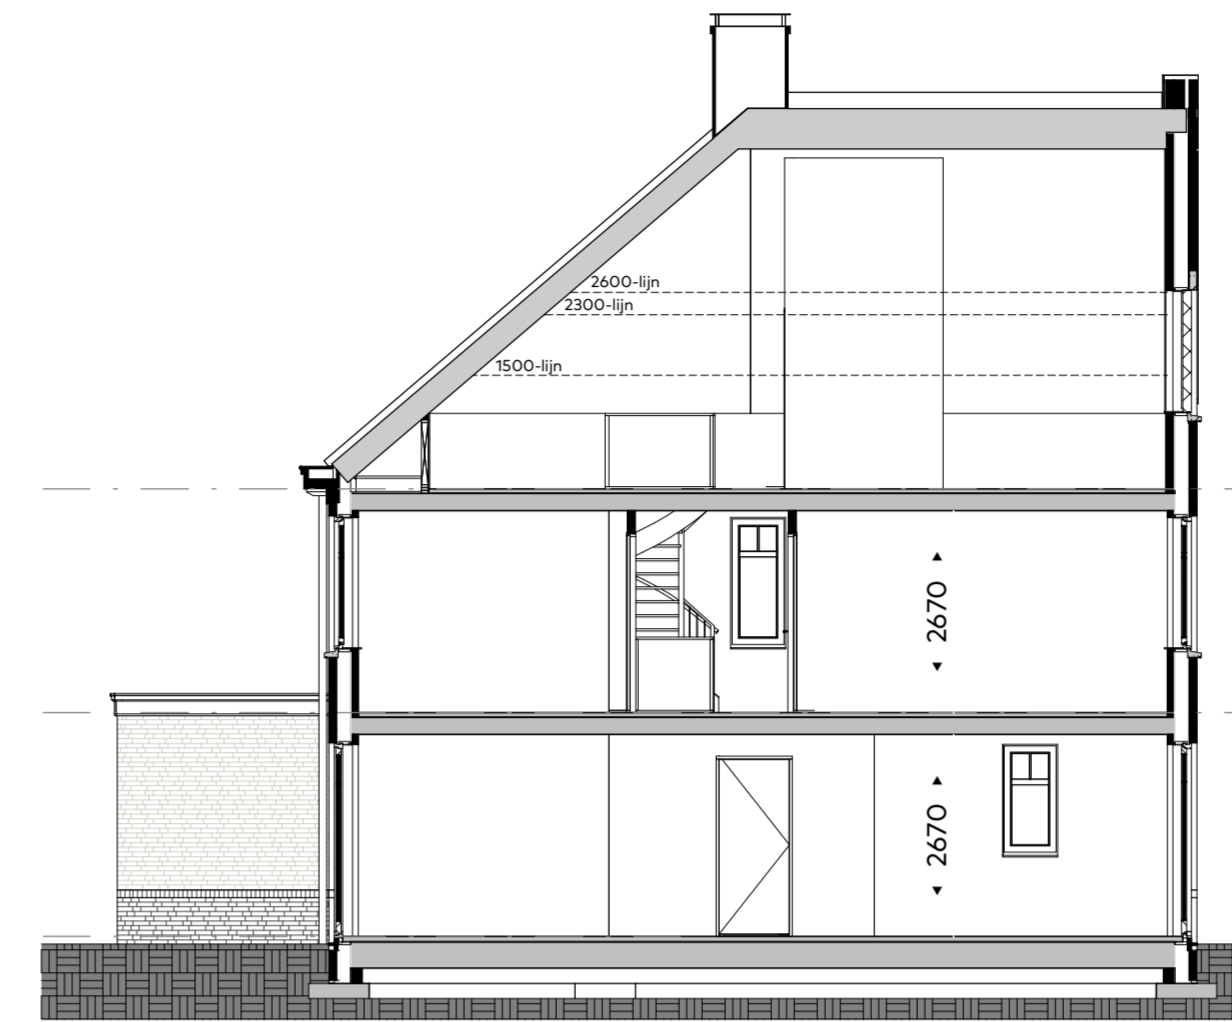


▲ +10400 ca. snijpunt ok dakplaten

▼ +5920 tweede verdieping


▼ +2960 eerste verdieping

▼ +0 = PEIL/ begane grond


Doorsnede-11
schaal 1:100

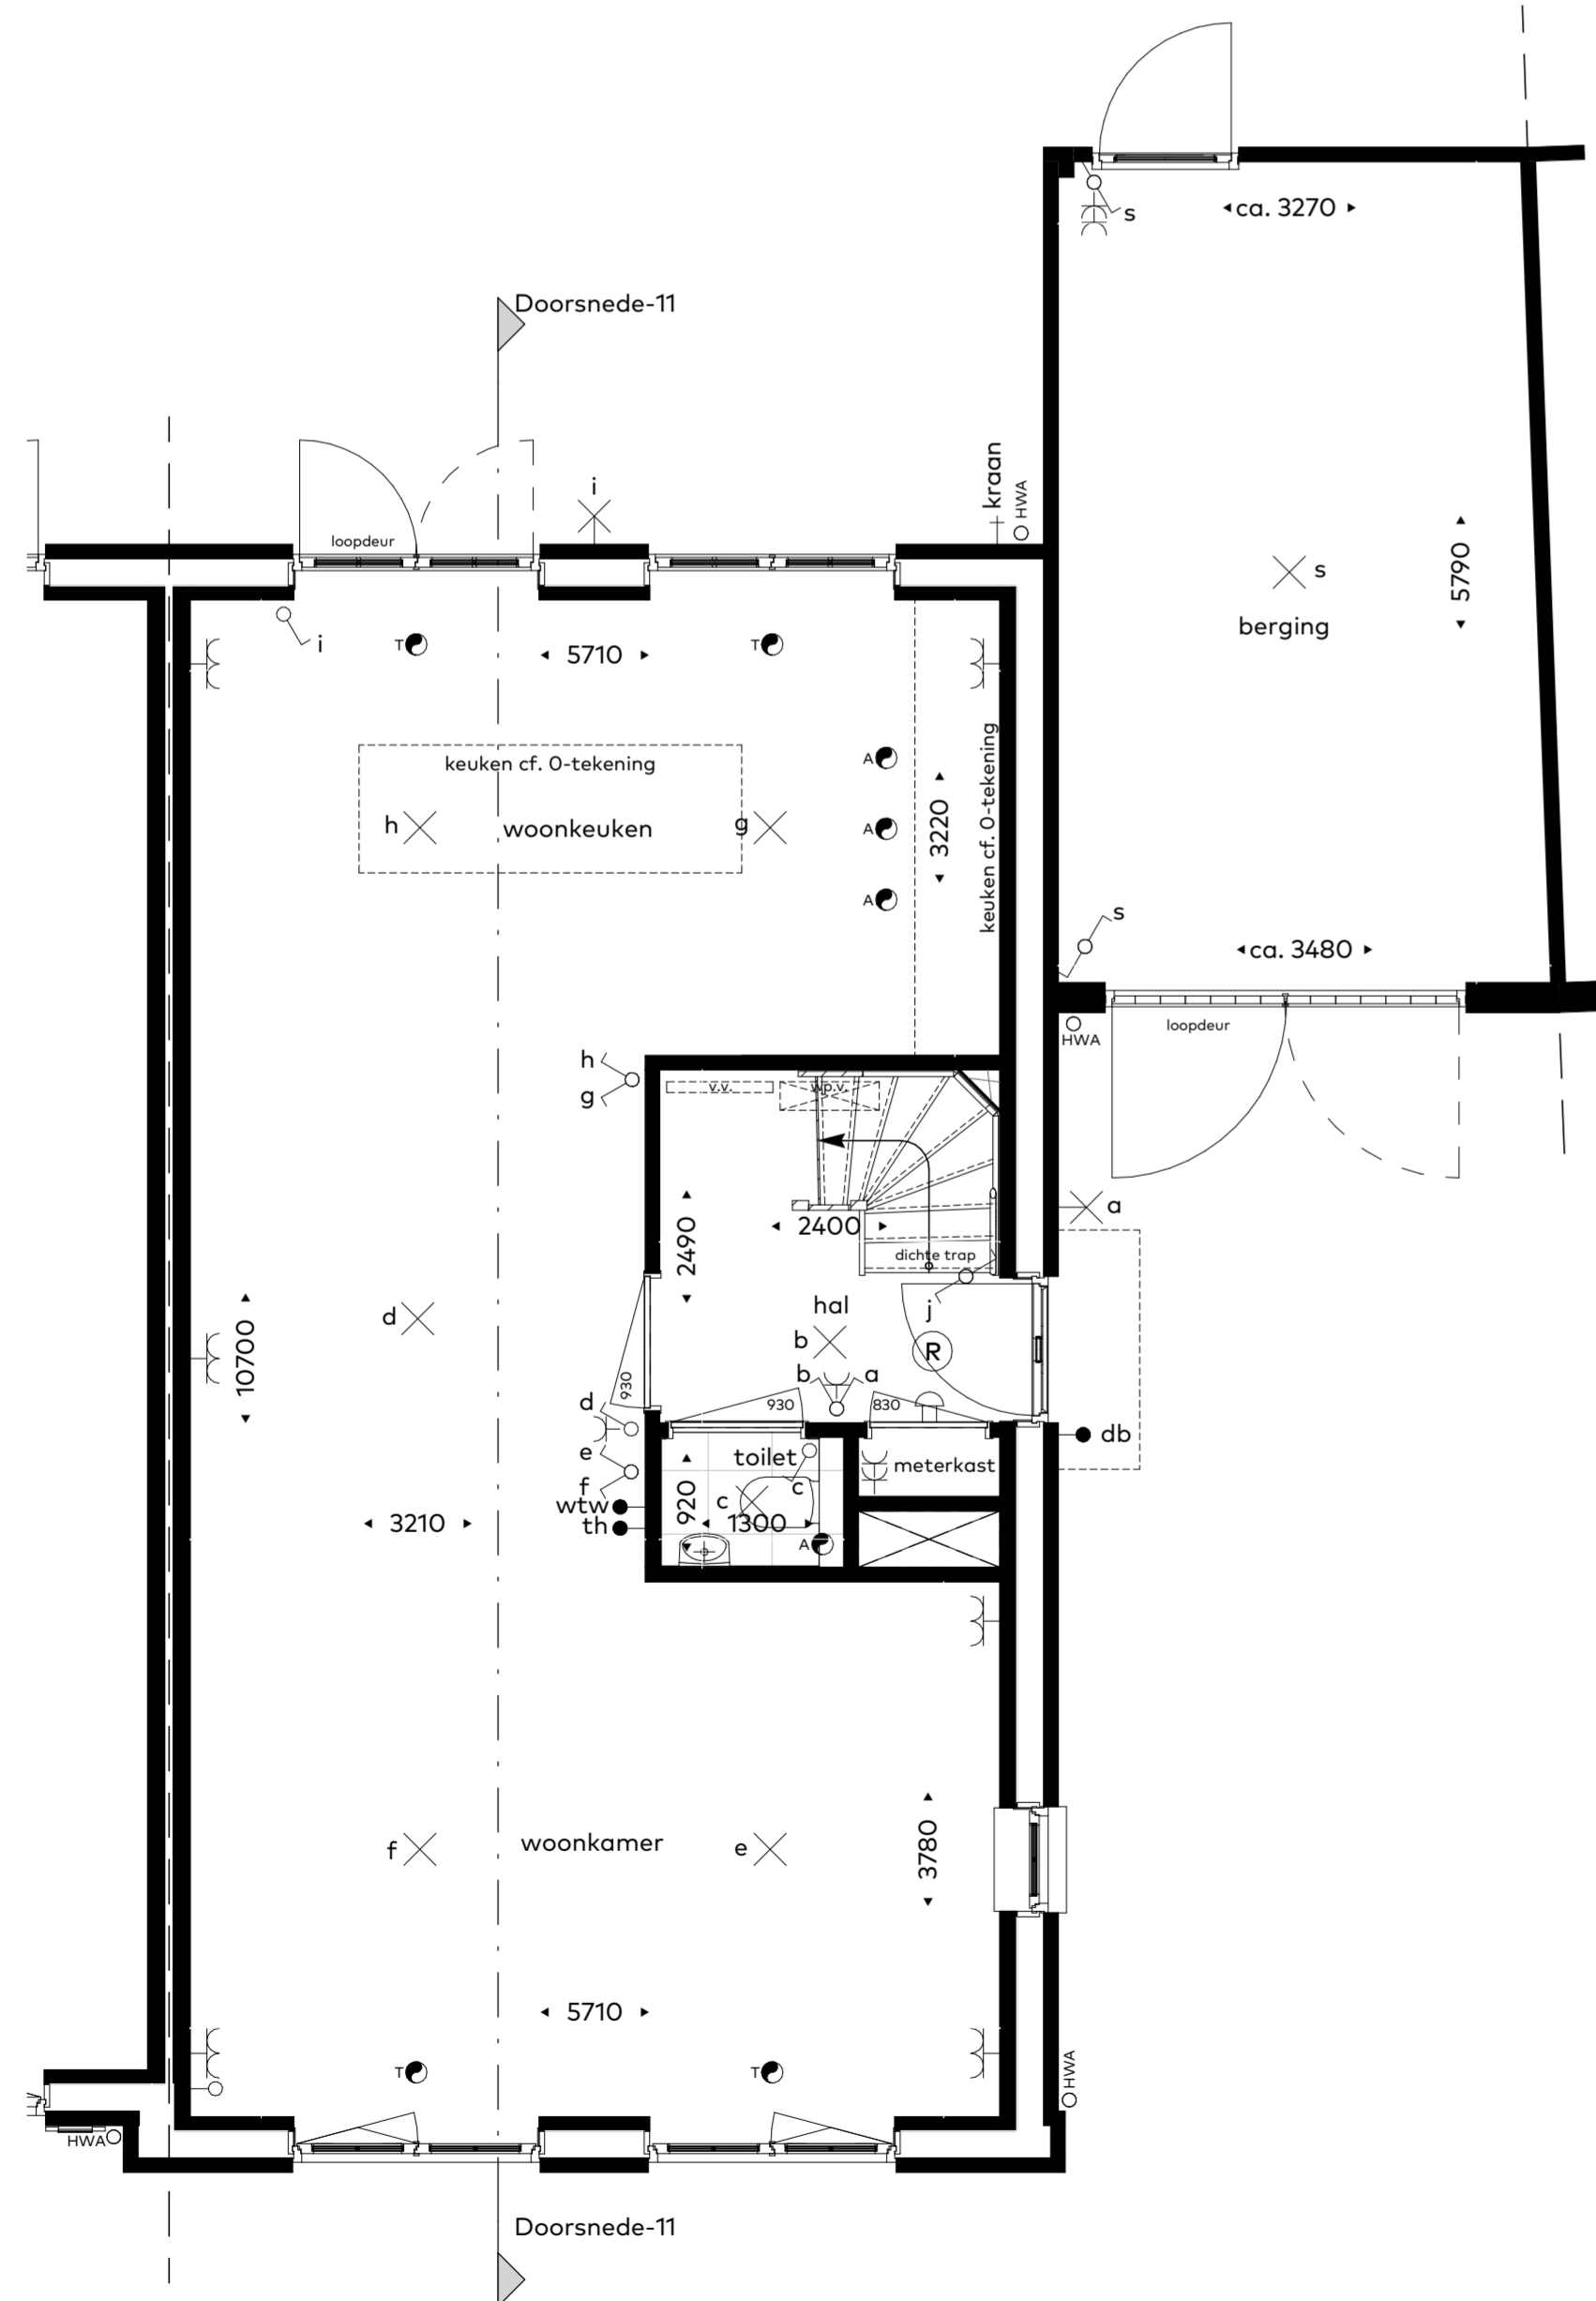

Begane grond
schaal 1:50

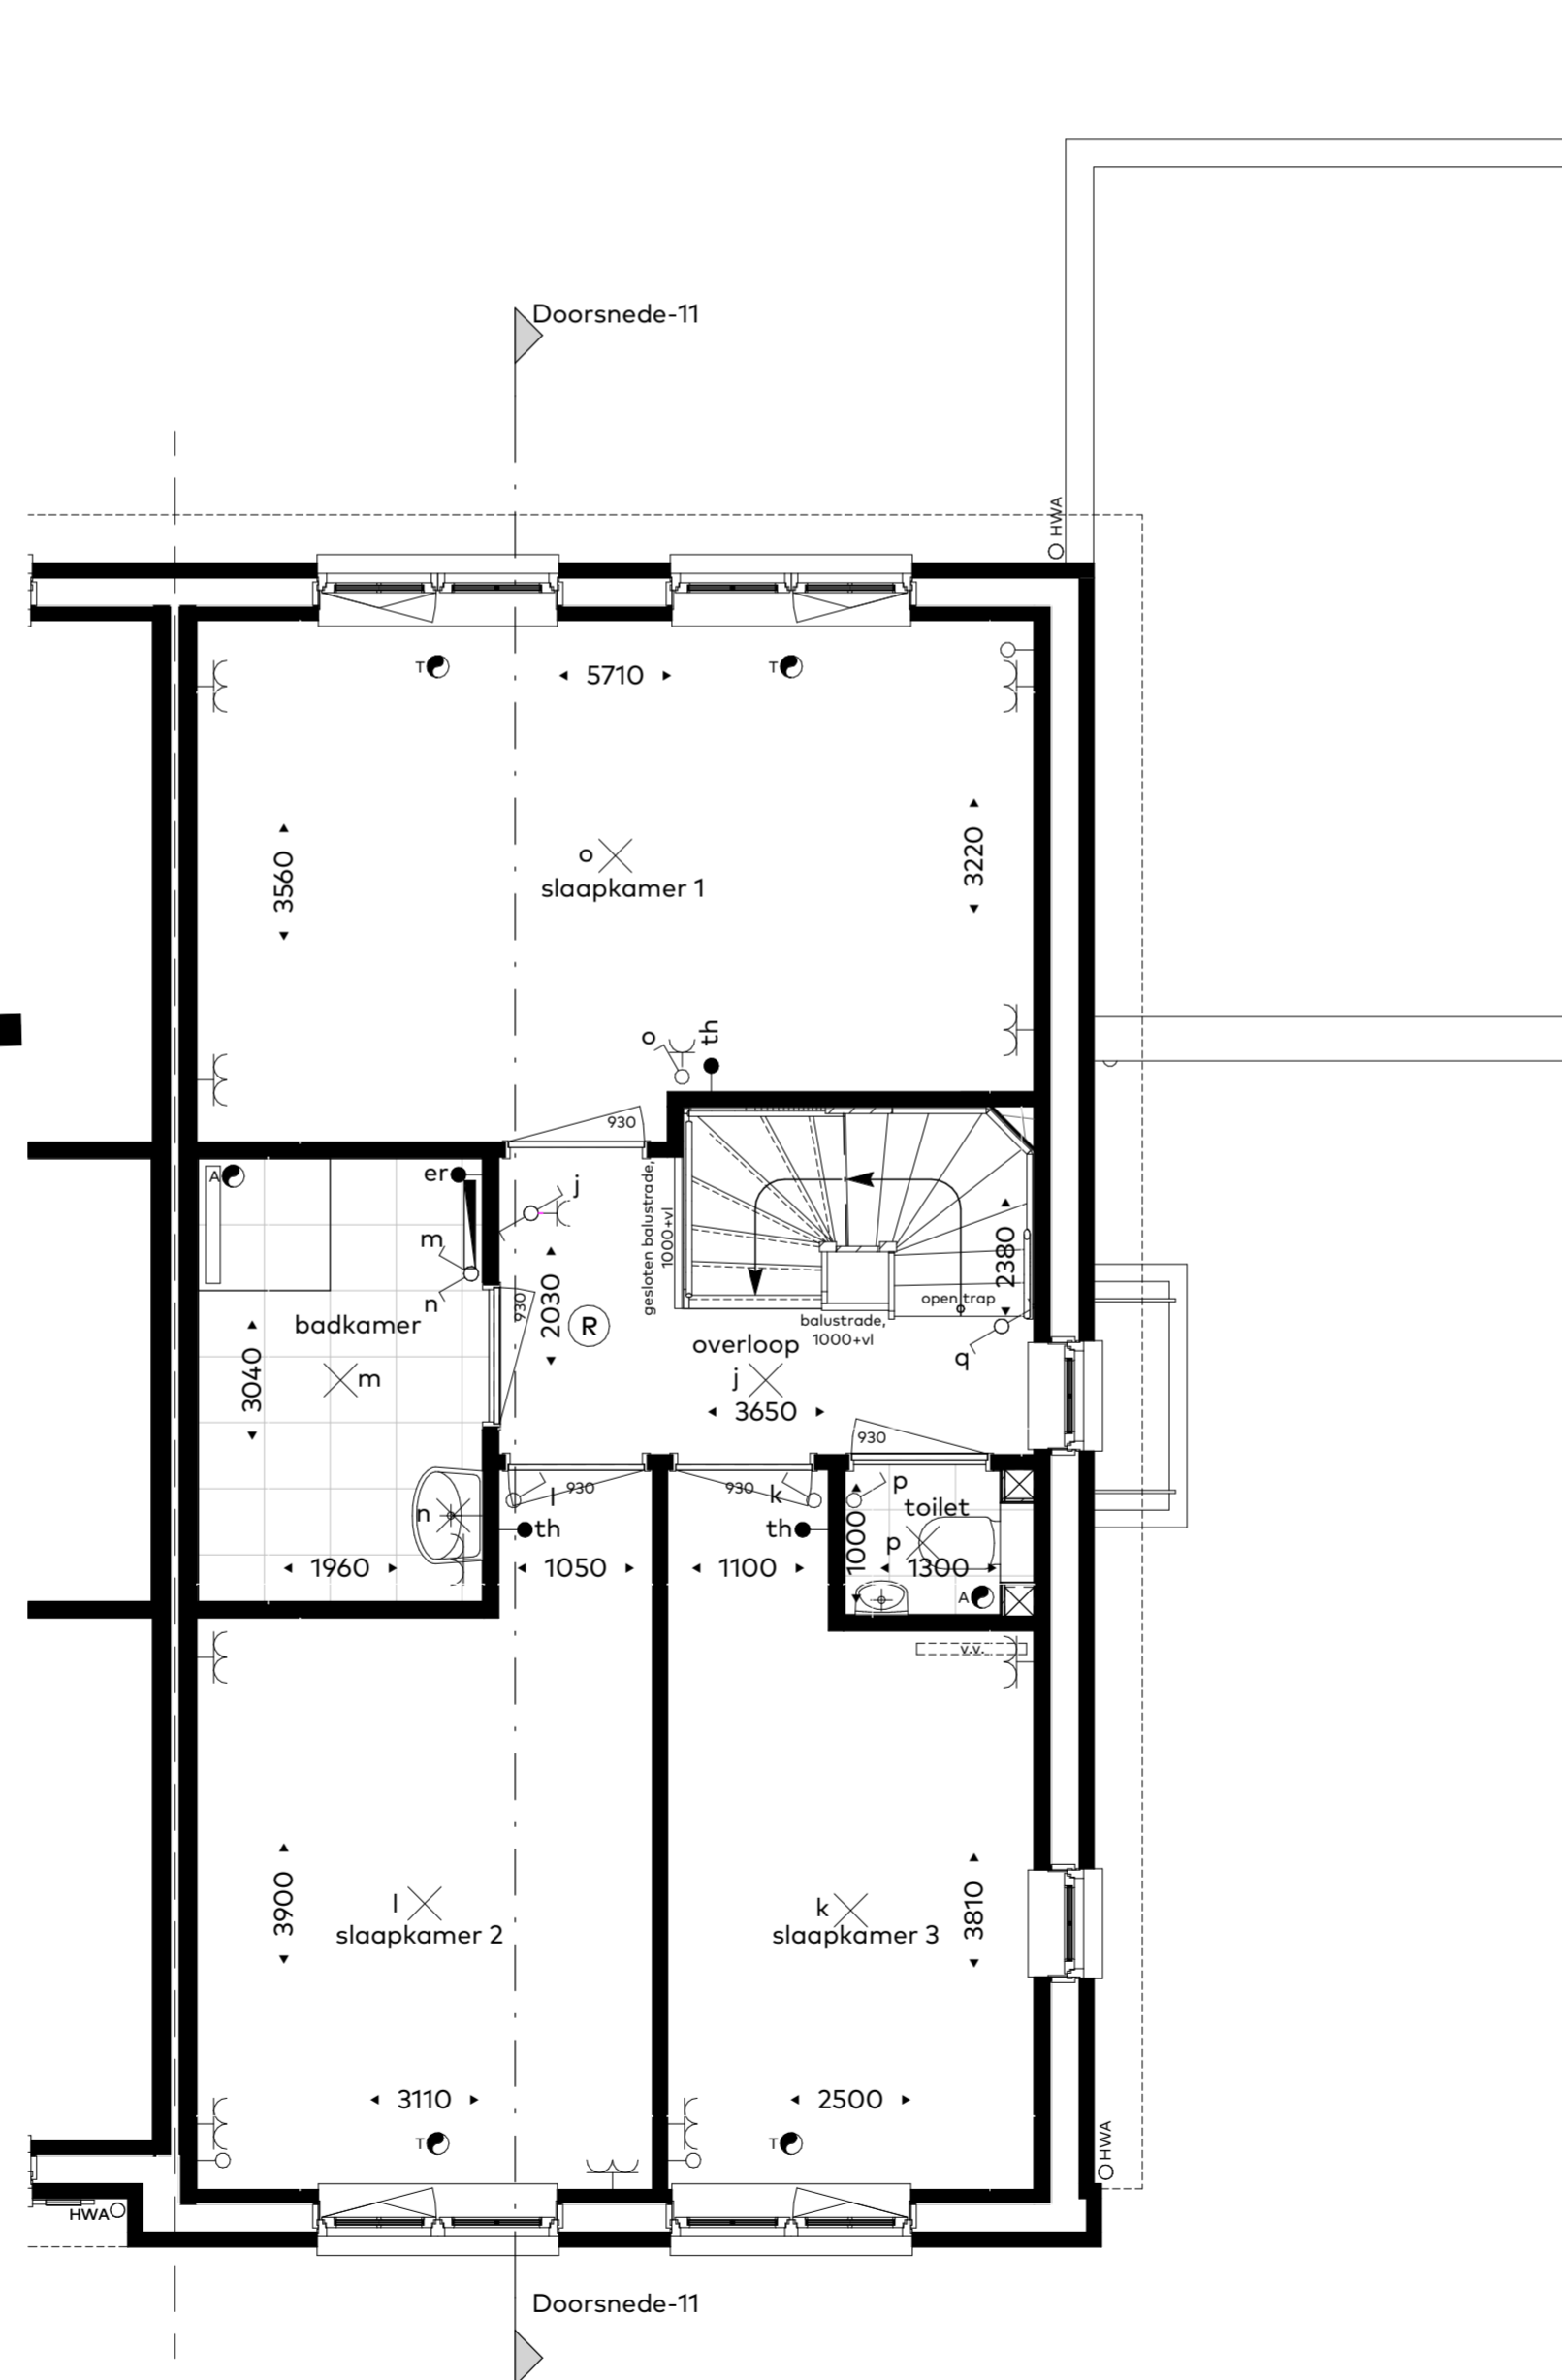

Eerste verdieping
schaal 1:50

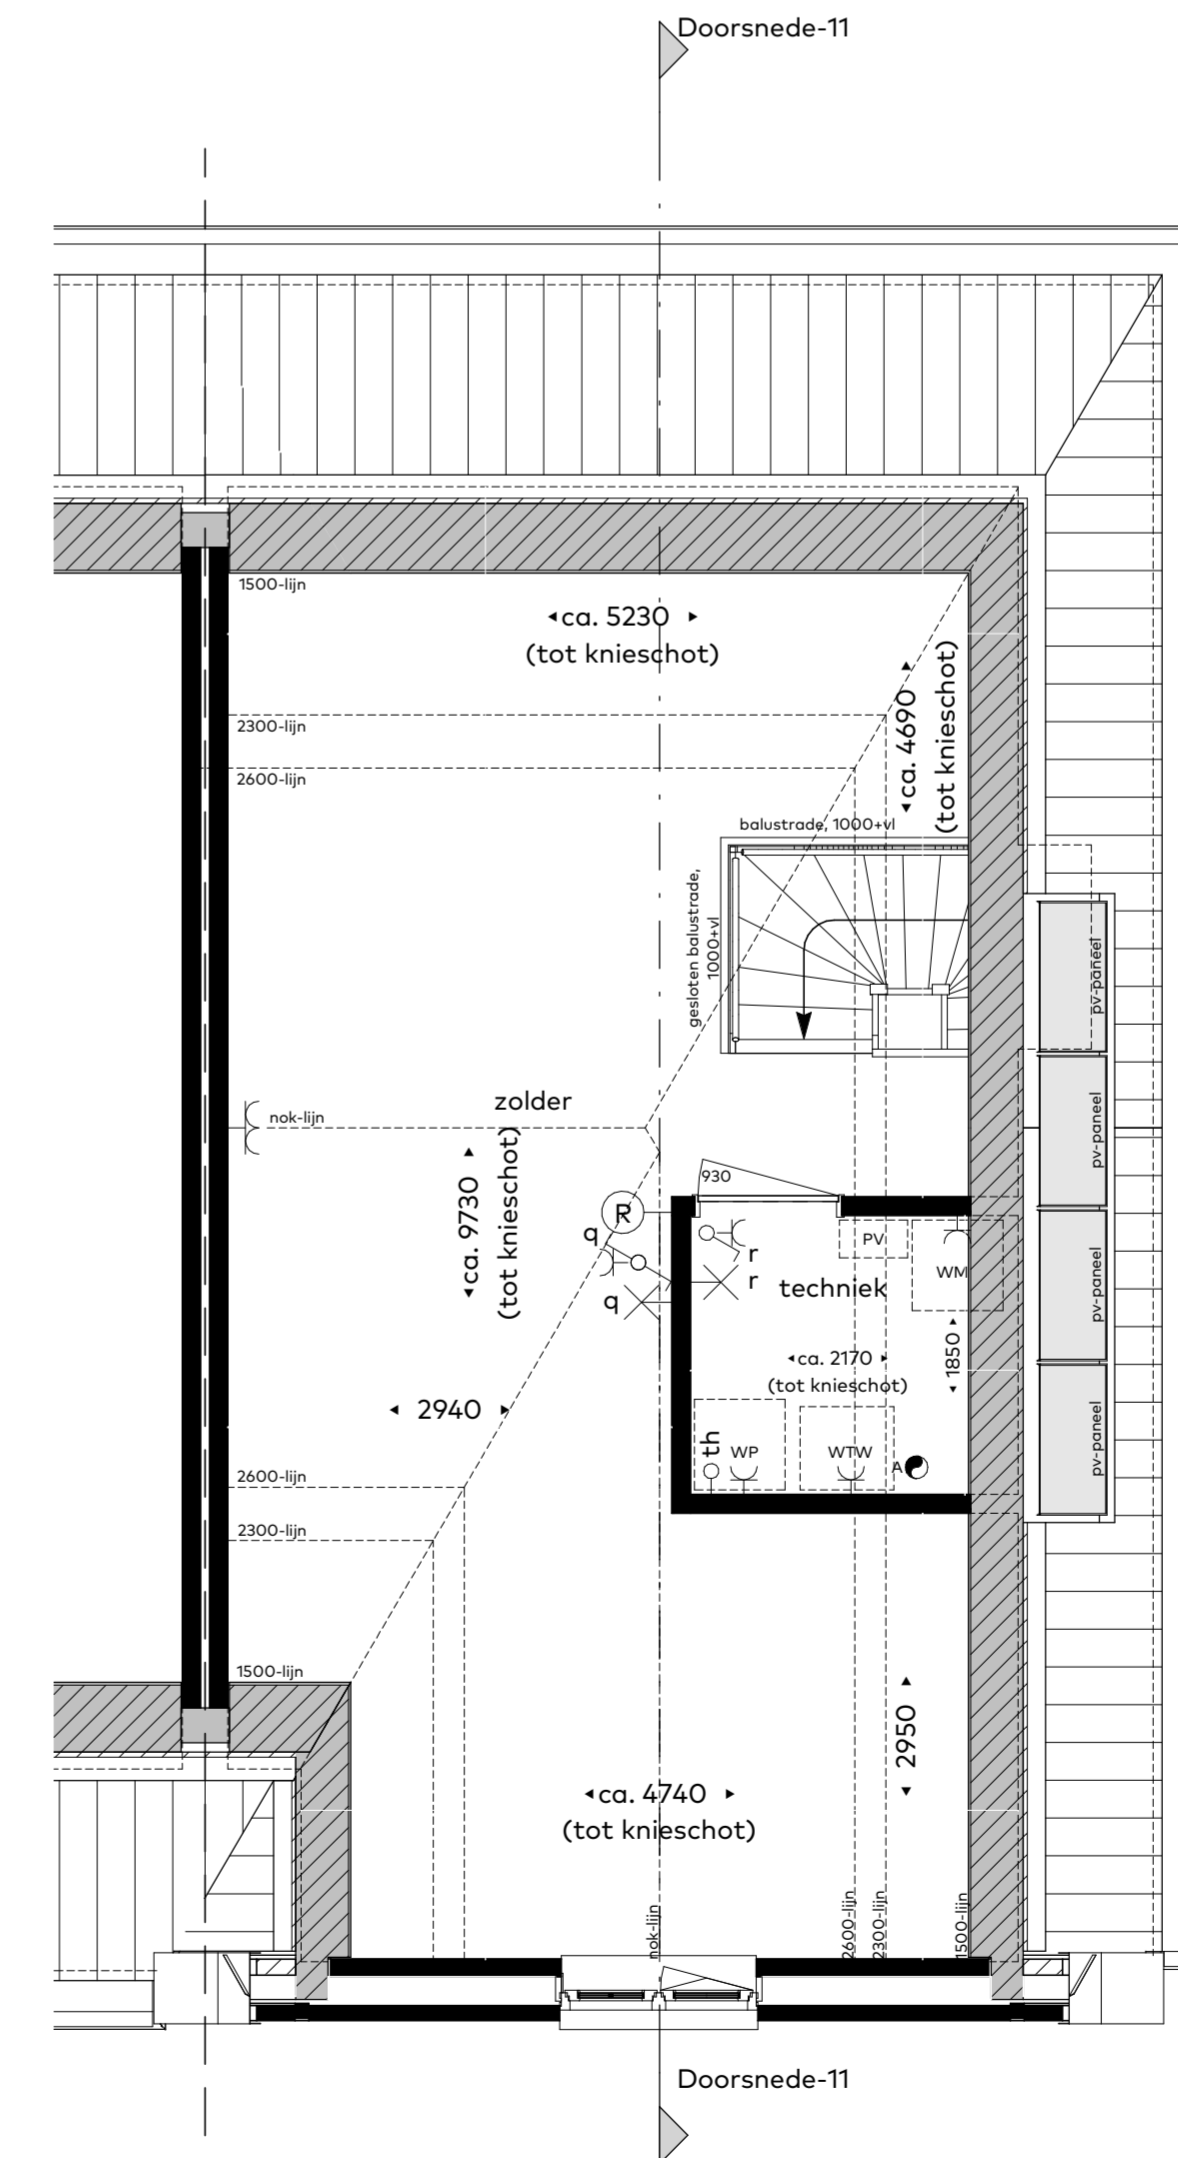

Tweede verdieping
schaal 1:50

Renvooi:

db	deurbel
schel	schel
R	rookmelder
enkele WCD met randorbde	enkele WCD met randorbde
dubbele WCD met randorbde	dubbele WCD met randorbde
dubbele WCD met randorbde (opbouw)	dubbele WCD met randorbde (opbouw)
enkele schakelaar	enkele schakelaar
wissel schakelaar	wissel schakelaar
dubbele schakelaar	dubbele schakelaar
wtw	bedieningschakelaar ventilatie
th	bedieningschakelaar vloerverwarming
er	elektrische radiator
leze leiding (enkele inbouwdoos)	leze leiding (enkele inbouwdoos)
plafond lichtpunt	plafond lichtpunt
wandlichtpunt	wandlichtpunt
kraan	voorstijve buitenkraan met schroep
HWA	hemelwaterafvoer
T	Toevoerventiel mechanische ventilatie, positie indicatief
A	Afvoerventiel mechanische ventilatie, positie indicatief
verdelers	Vloerverwarming verdelers
radiatoren	Elektrische radiator
verdelers	Warmtepomp verdelers
WP	Verwarmingstoestel / warmwatertoestel (warmtepomp)
WTW	Warmteterugwin-ventilatie installatie
WM	Opstelplaats wasmachine
PV	PV-omvormer t.b.v. PV-panelen
930	Deurkozijn en deurbreedte

- disclaimer**
- maatvoering in de plattegronden zijn circa maten.
 - leidingen en kanaalverloop conform opgave installateur.
 - elektra wordt conform opgave installateur uitgevoerd.
 - aantallen en positie aansluitpunten/ schakelaars indicatief.
 - aantallen en positie ventilatiepunten indicatief, en conform opgave installateur.
 - oriëntatie en positionering PV panelen indicatief weergegeven, definitieve positie conform opgave installateur.



projectnaam LOOF, 14 twee-onder-één-kapwoningen	bovennummer 11	datum 10/05/2022	tekening formaat A1-900
onderdeel Verkooptekening	architect Van Egmond, architecten	tekeningnummer vk-11	