



Begane grond  
schaal 1:50

- Optie 1: Uitbouw achtergevel (1,20m)
- Optie 5: Geïsoleerde berging, met onbenoemde ruimte voorzijde  
-i.c.m. wijziging pui in loopdeur en vast glas
- Optie 6: Tussendeur berging en onbenoemde ruimte
- Optie 8: Openslaande tuindeuren berging voorgevel
- Optie 13: Keukenopstelling naar voorzijde woning

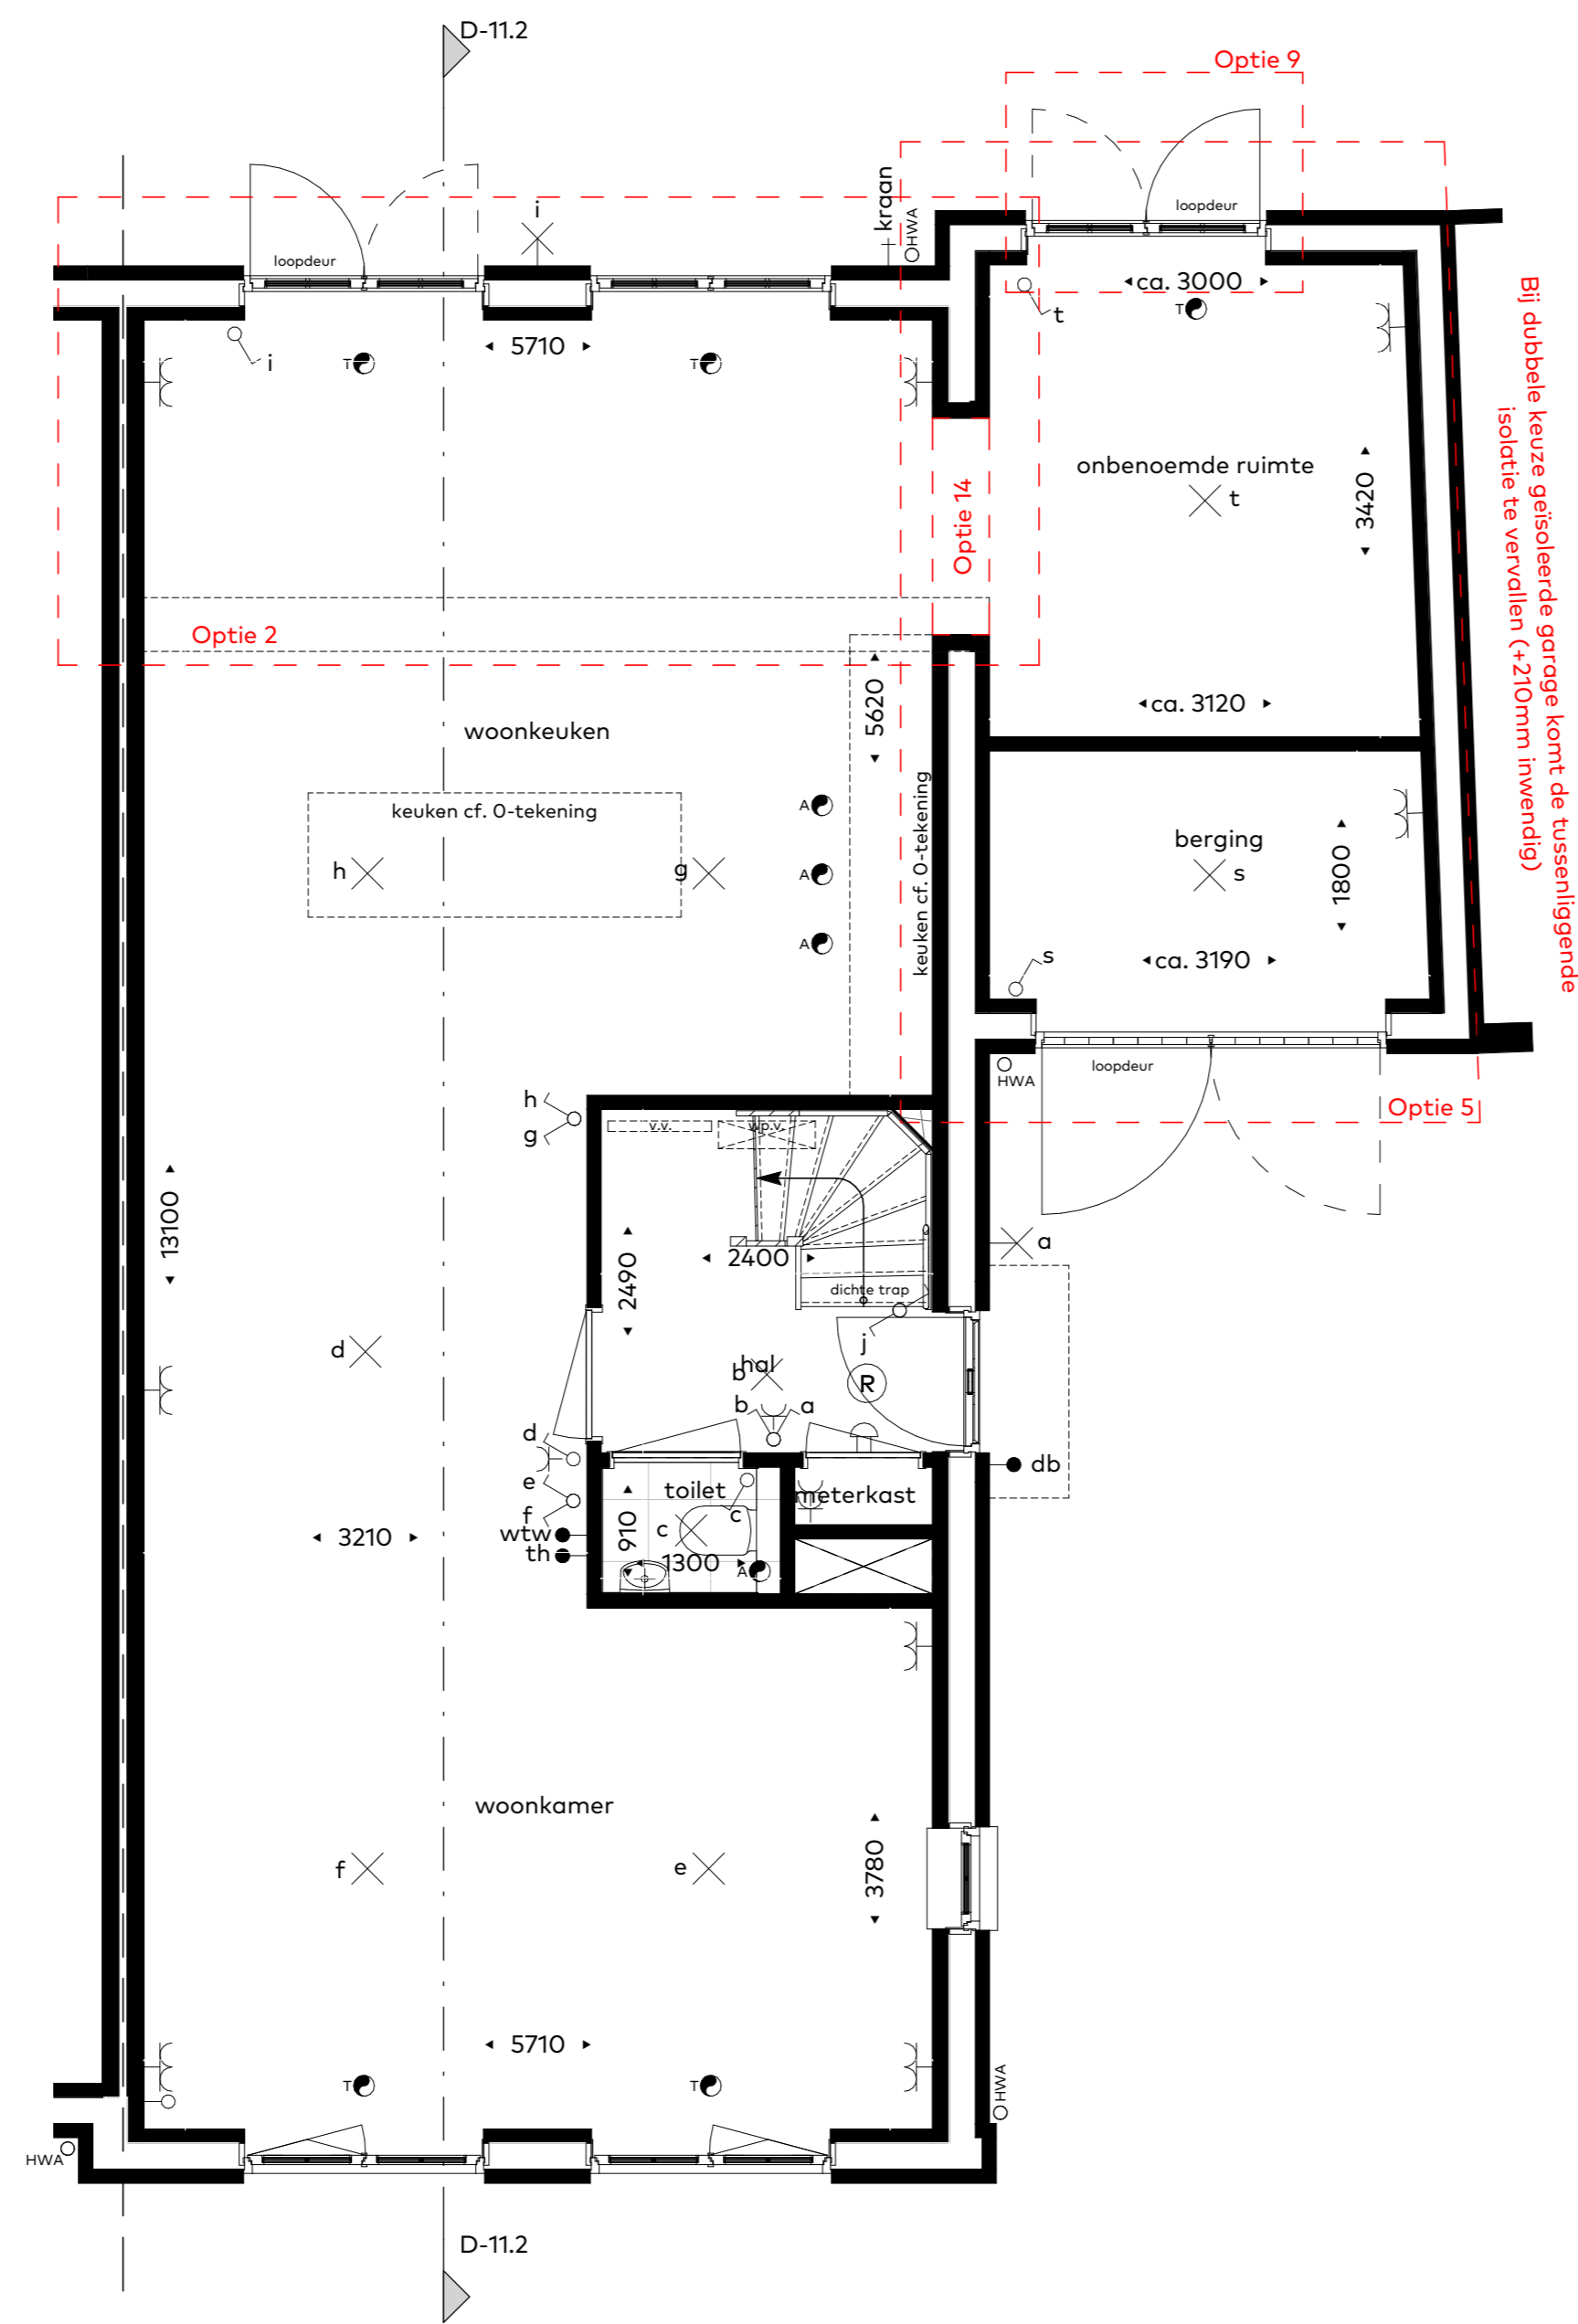


Begane grond  
schaal 1:50

- Optie 2: Uitbouw achtergevel (2,40m)
- Optie 5: Geïsoleerde berging, met onbenoemde ruimte achterzijde  
-i.c.m. openslaande tuindeuren
- Optie 9: Openslaande tuindeuren berging achtergevel
- Optie 14: Doorgang naar geïsoleerde berging (alleen mogelijk i.c.m. optie 2)

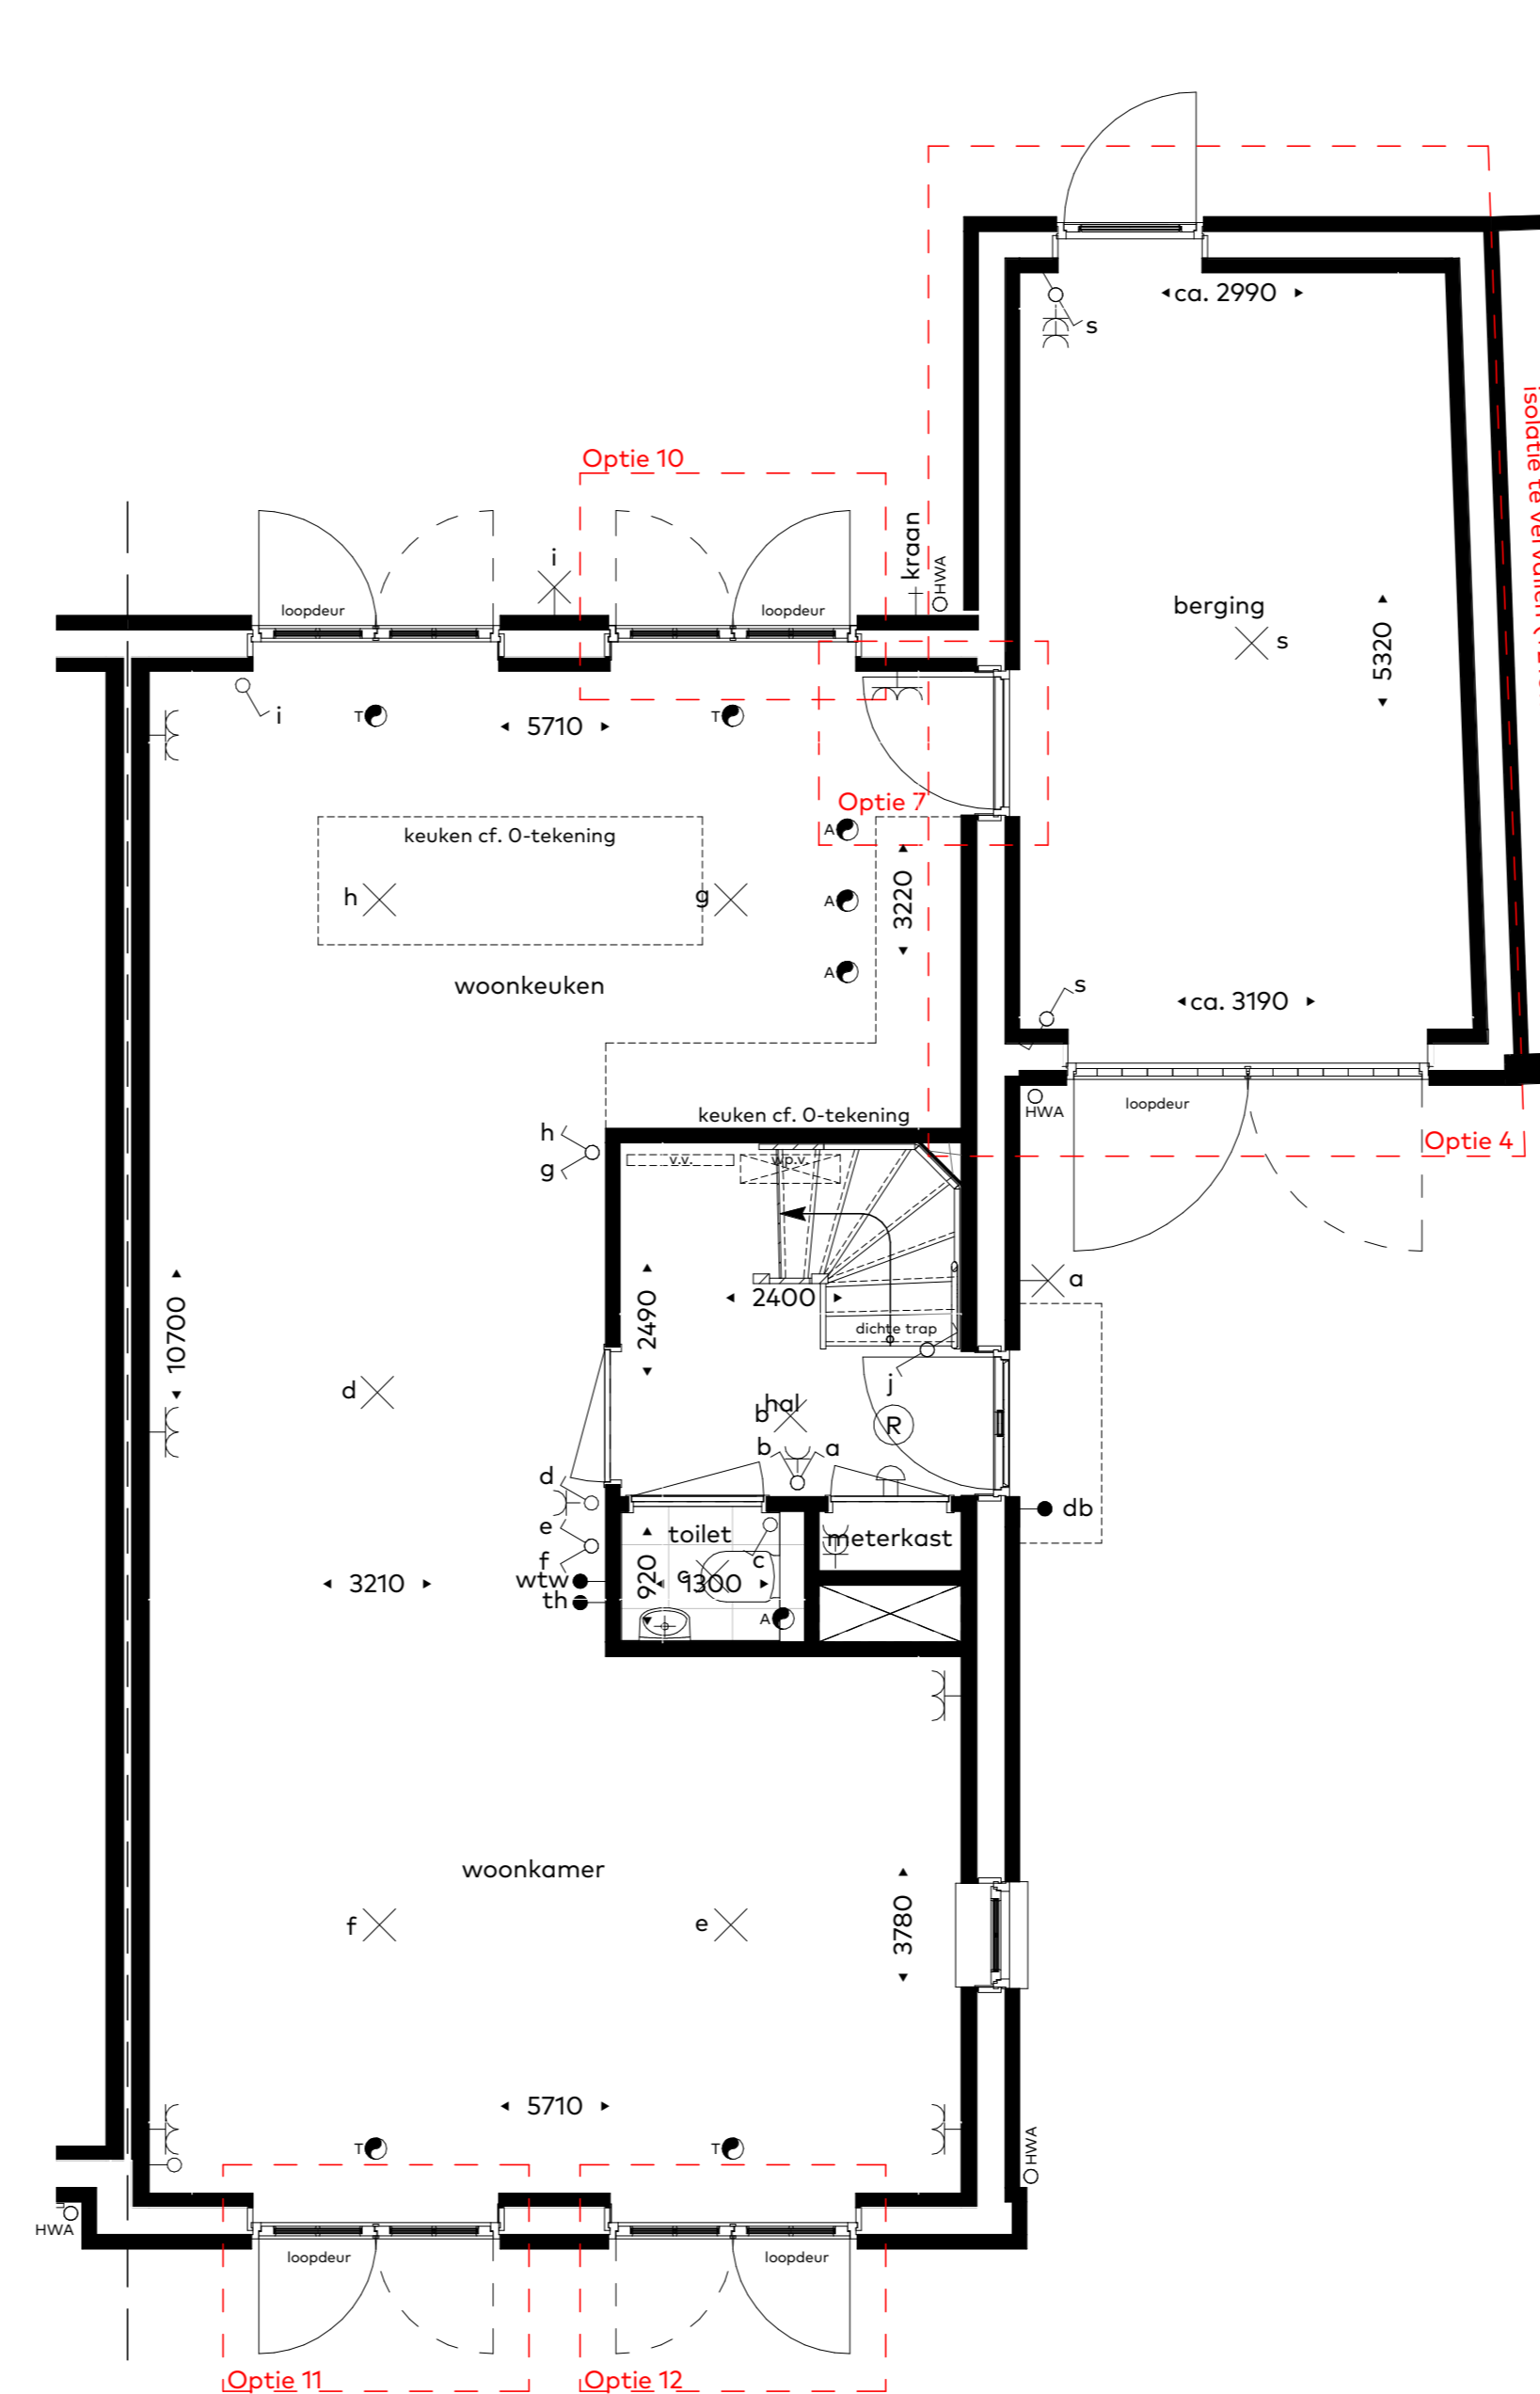


Begane grond  
schaal 1:50

- Optie 4: Geïsoleerde berging
- Optie 7: Tussendeur woning en geïsoleerde berging
- Optie 10: Extra openslaande tuindeuren achtergevel
- Optie 11: Openslaande tuindeuren voorgevel, links
- Optie 12: Openslaande tuindeuren voorgevel, rechts

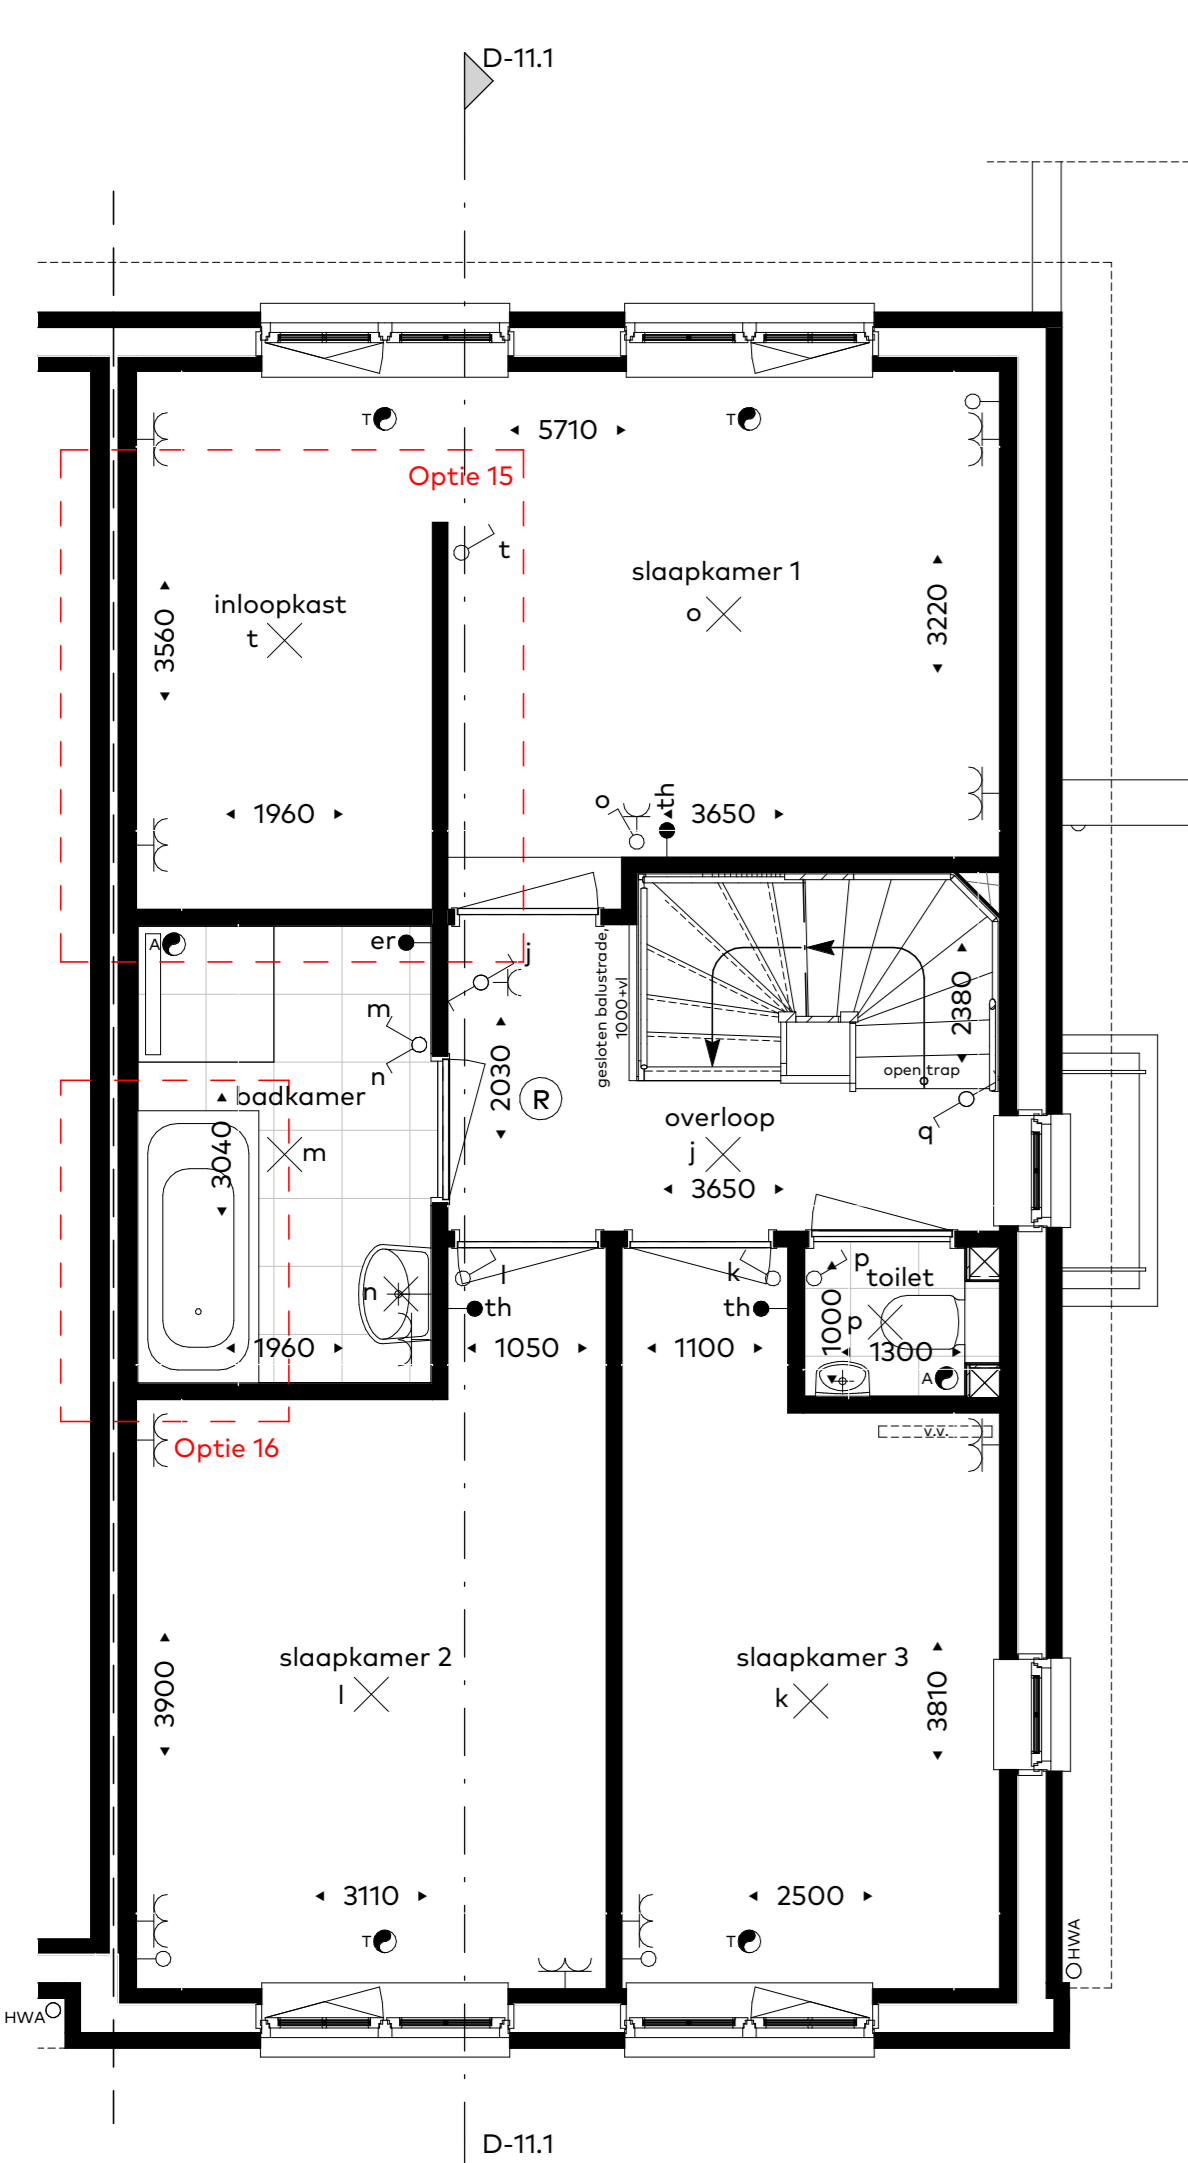


Eerste verdieping  
schaal 1:50

- Optie 15: Inloopkast slaapkamer 1
- Optie 16: Bad toevoegen aan standaard badkamer

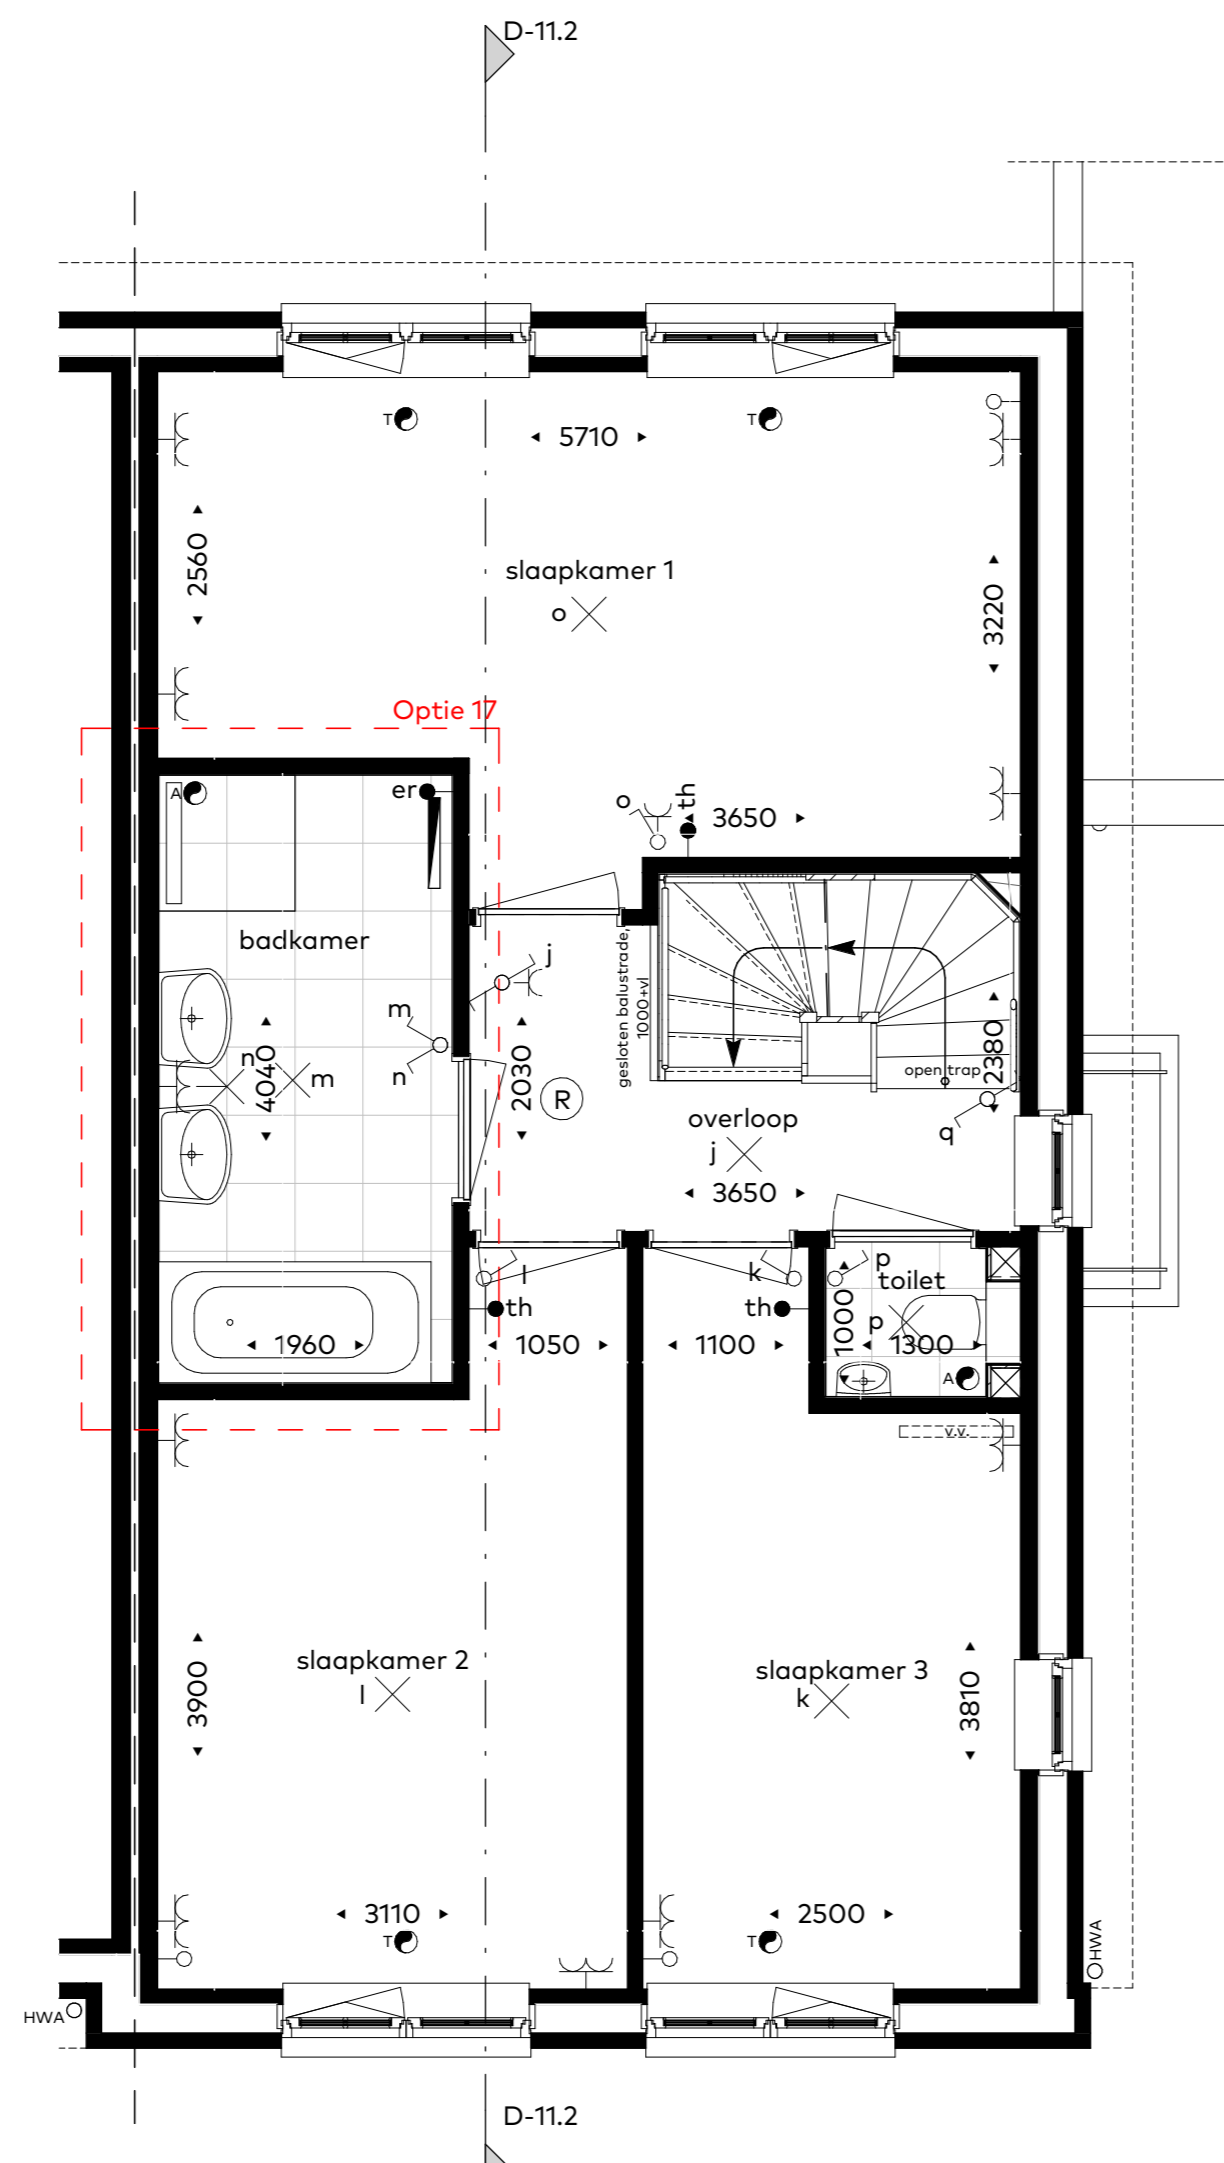


Eerste verdieping  
schaal 1:50

- Optie 17: Vergrote badkamer  
-i.c.m. bad en extra wastafel

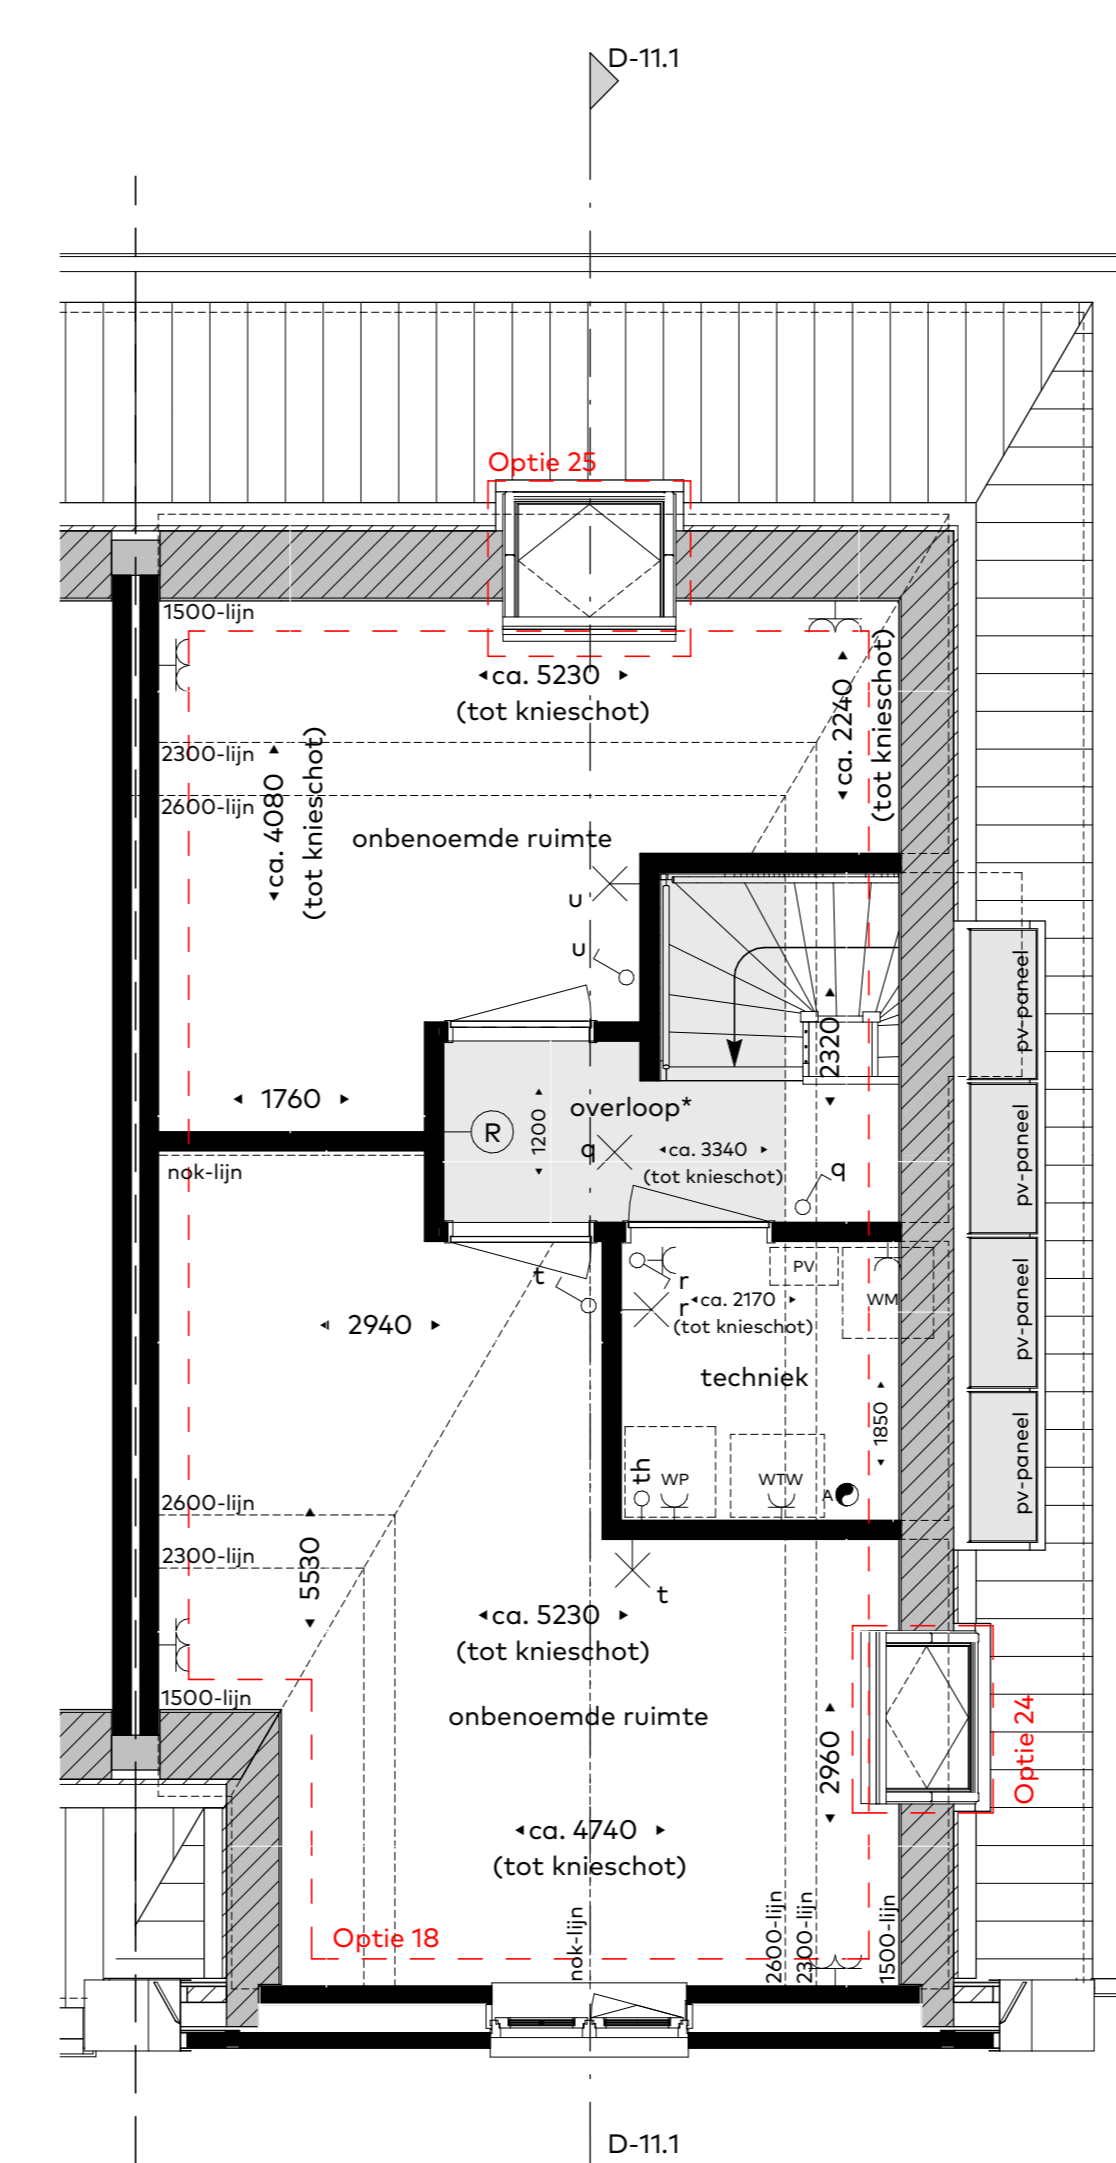

Tweede verdieping  
schaal 1:50

- Optie 18: Ingedeelde zolder met twee onbenoemde ruimtes
- Optie 24: Dakruim zijgevel (voorzijde)
- Optie 25: Dakruim achtergevel

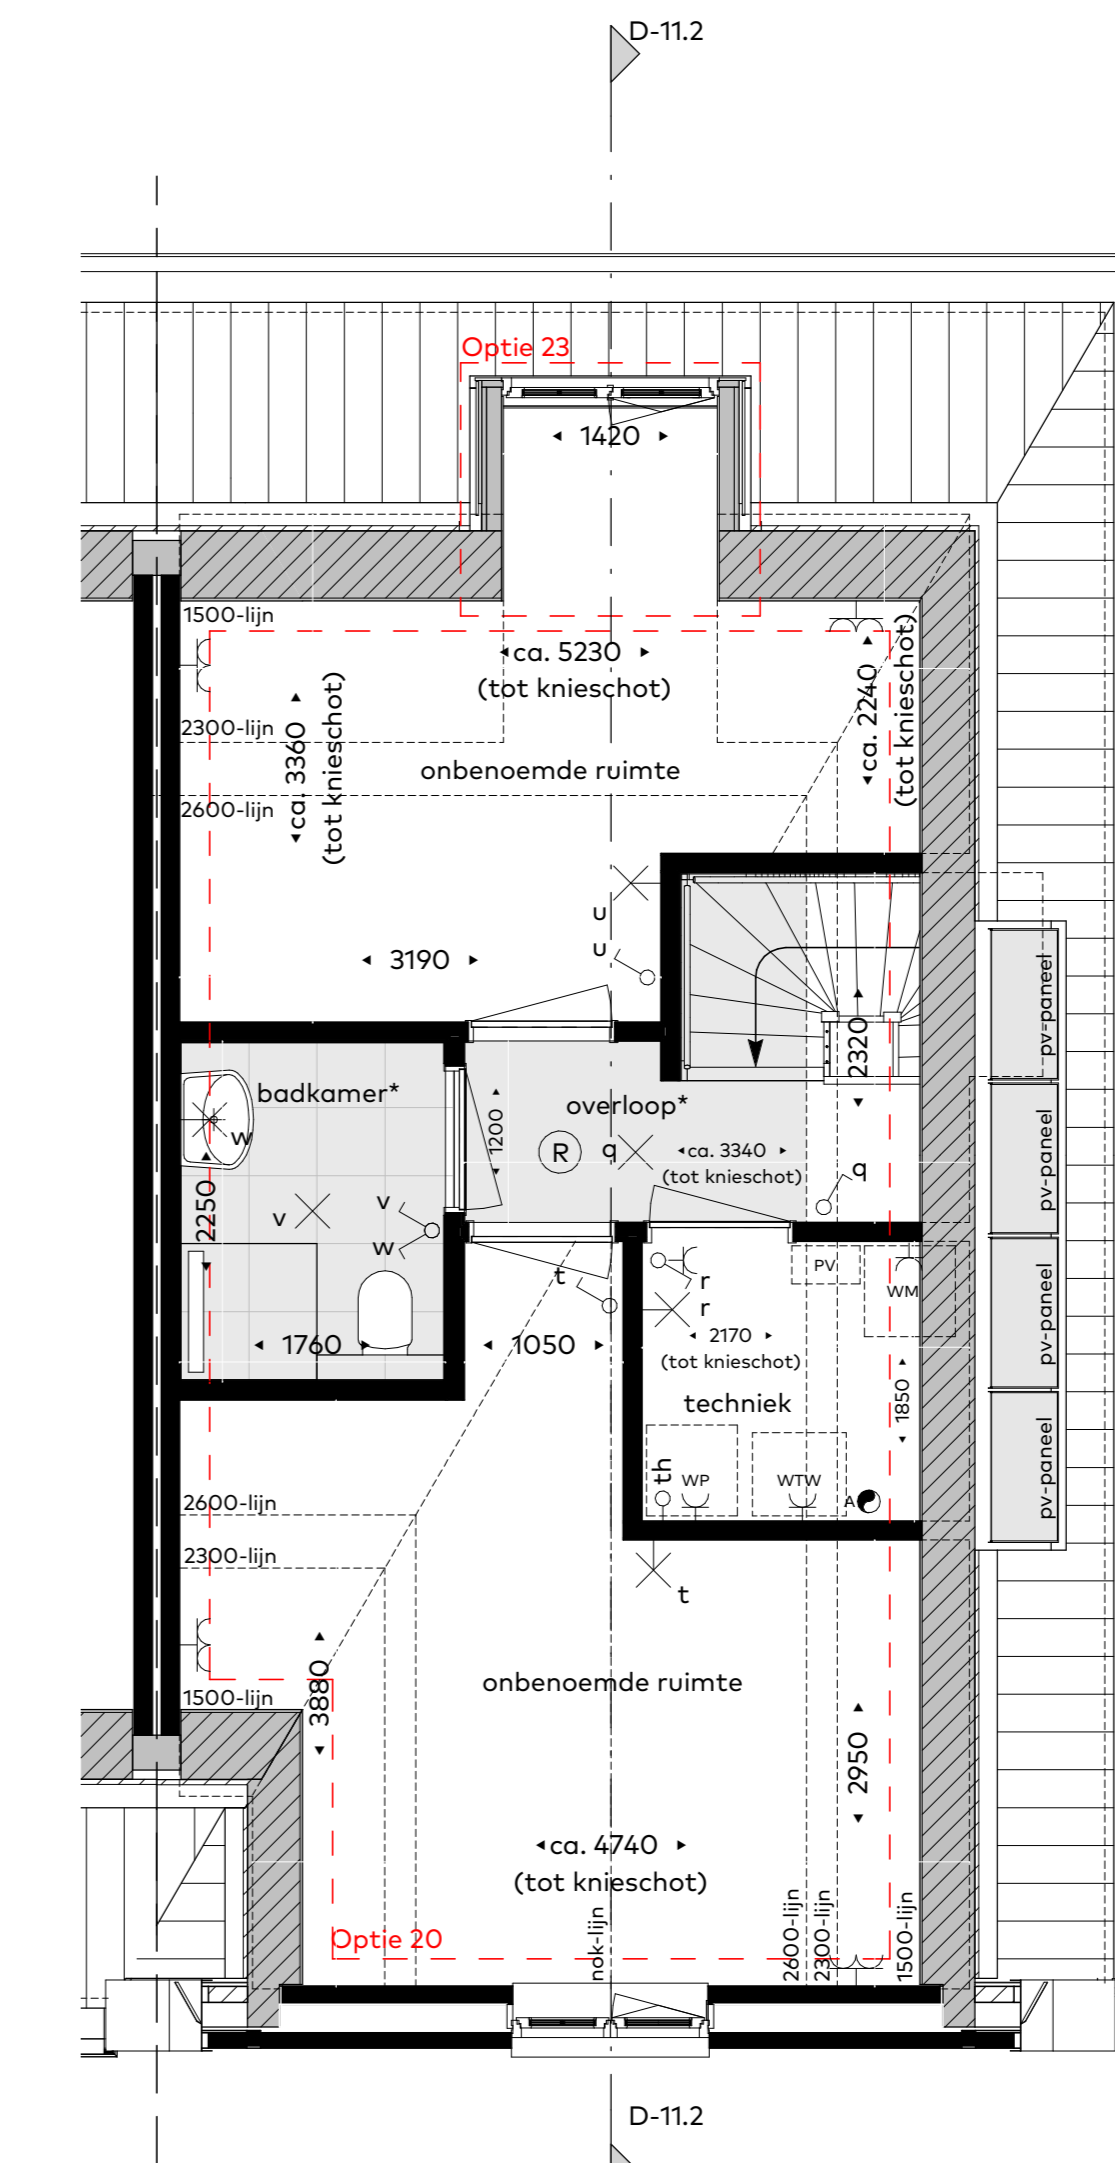

Tweede verdieping  
schaal 1:50

- Optie 20: Ingedeelde zolder met twee onbenoemde ruimtes  
-i.c.m. tweede badkamer
- Optie 23: Dakkapel achtergevel

Renvooi:

	radiator
	warmtewisselaar
	Tussentijdse mechanische ventilatie, postie industrieel
	Afvalventiel mechanische ventilatie, postie industrieel
	Vloerwarming ventilator
	Elektrische outlet
	Warmtepomp ventilator
	Verwarmingstoestel / warmtepompverwarmingstoestel
	Warmtepomp ventilatie installatie
	Optiekabine warmtepomp
	PVC aansluiting t.b.v. PVC panelen
	Verlucht plafond
	Deurhoogte en -breedte

overloop / badkamer

Stuiver uitgevoerd met verhoogd plafond, ca. 200mm vrije hoogte

disclaimer

- maatvoering in de plattegronden zijn circa maten.
- bedrading en kanaalvoering conform opgave installateur.
- elektrivis wordt conform opgave installateur uitgevoerd.
- aantallen en posities aansluitpunten / schakelaars indicatief.
- aantallen en posities ventilatiepunten indicatief en conform opgave installateur.
- oriëntatie en positionering PV panelen indicatief weergegeven, definitieve positie conform opgave installateur.

