


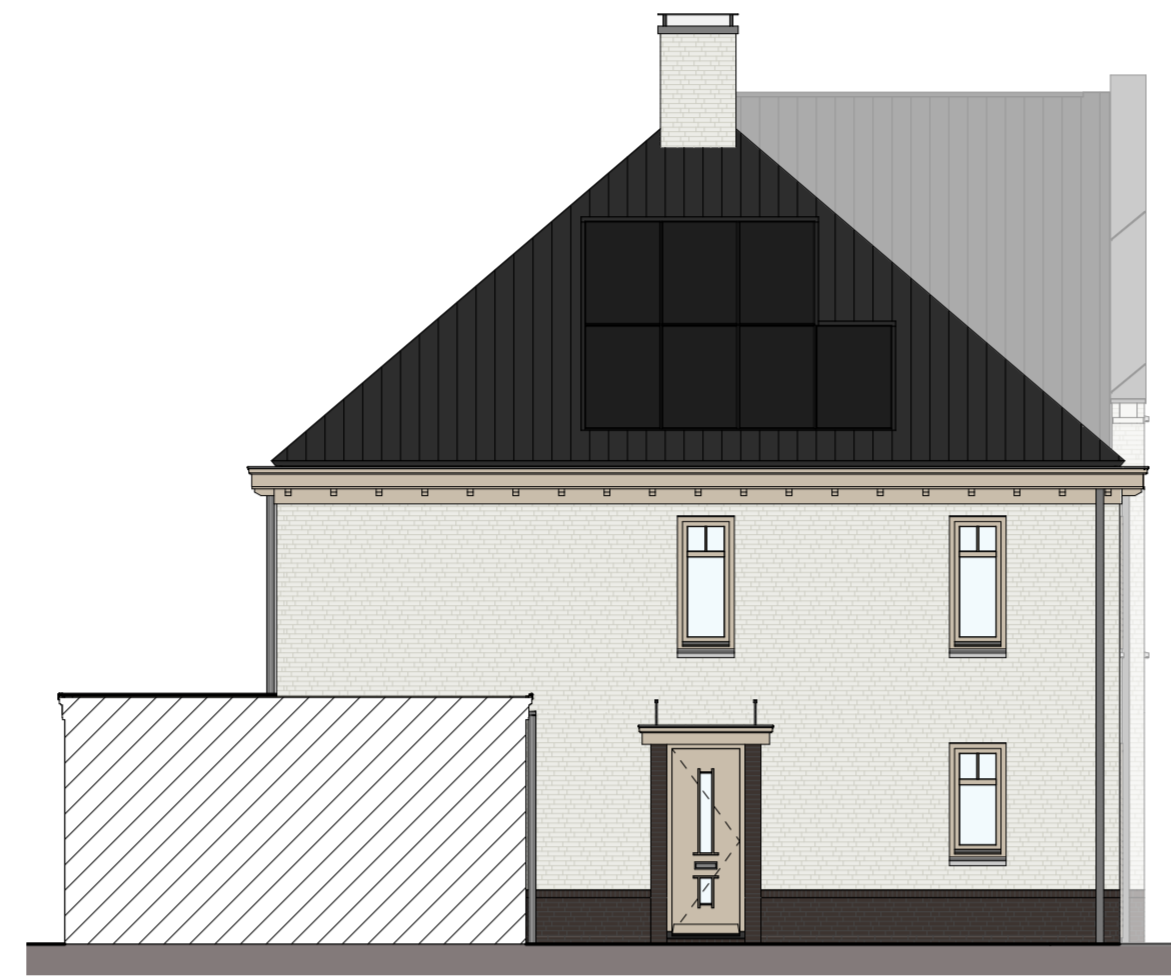


Voorgevel
schaal 1:100



Achtergevel
schaal 1:100



Linkerzijgevel
schaal 1:100

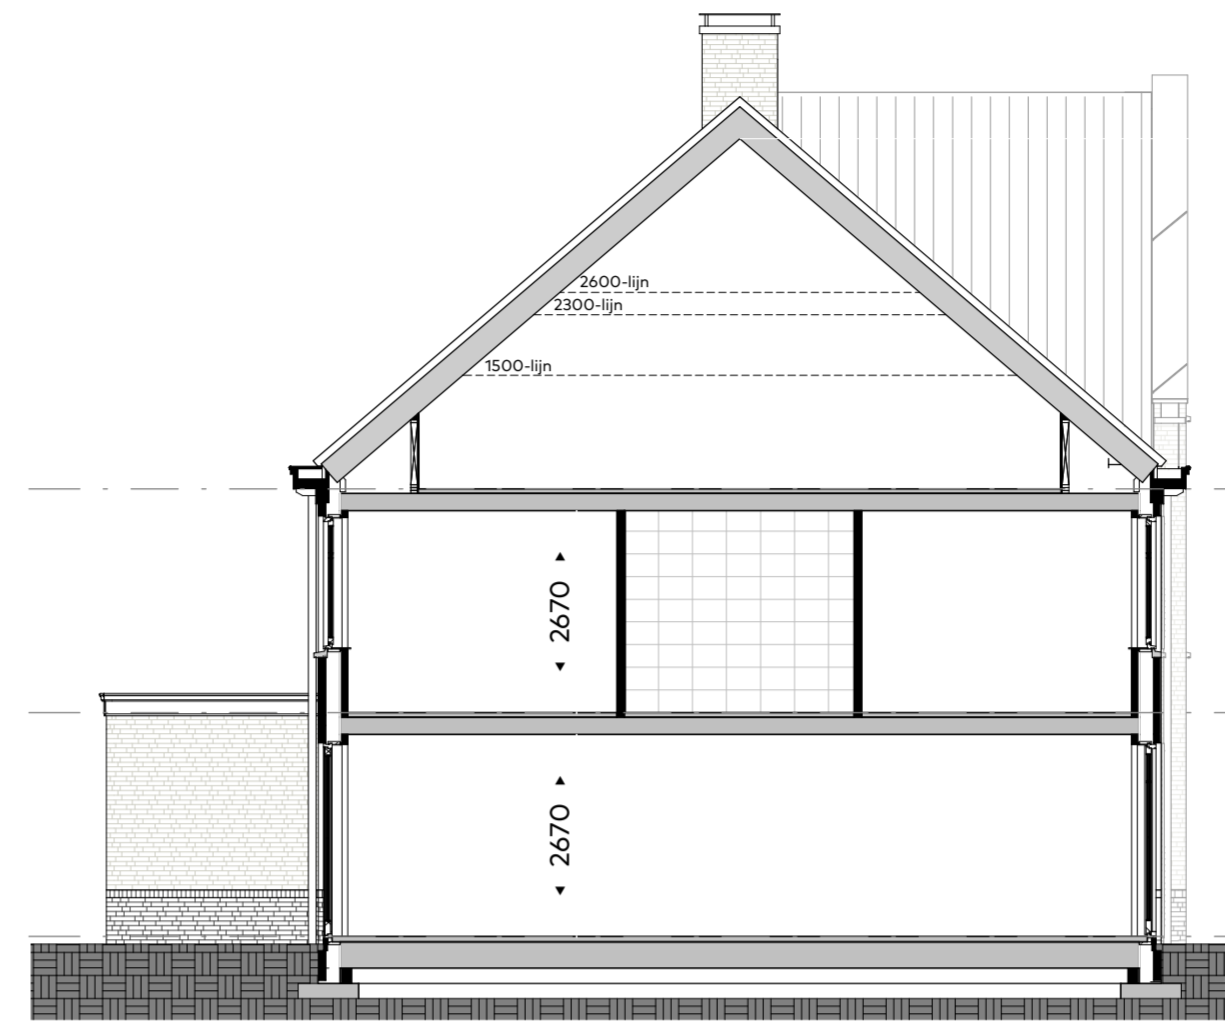


Doorsnede-12
schaal 1:100

▲+10550 ca. snijpunt ok dakplaten


▼+5920 tweede verdieping

▼+2960 eerste verdieping


▼+0 =PEIL/ begane grond

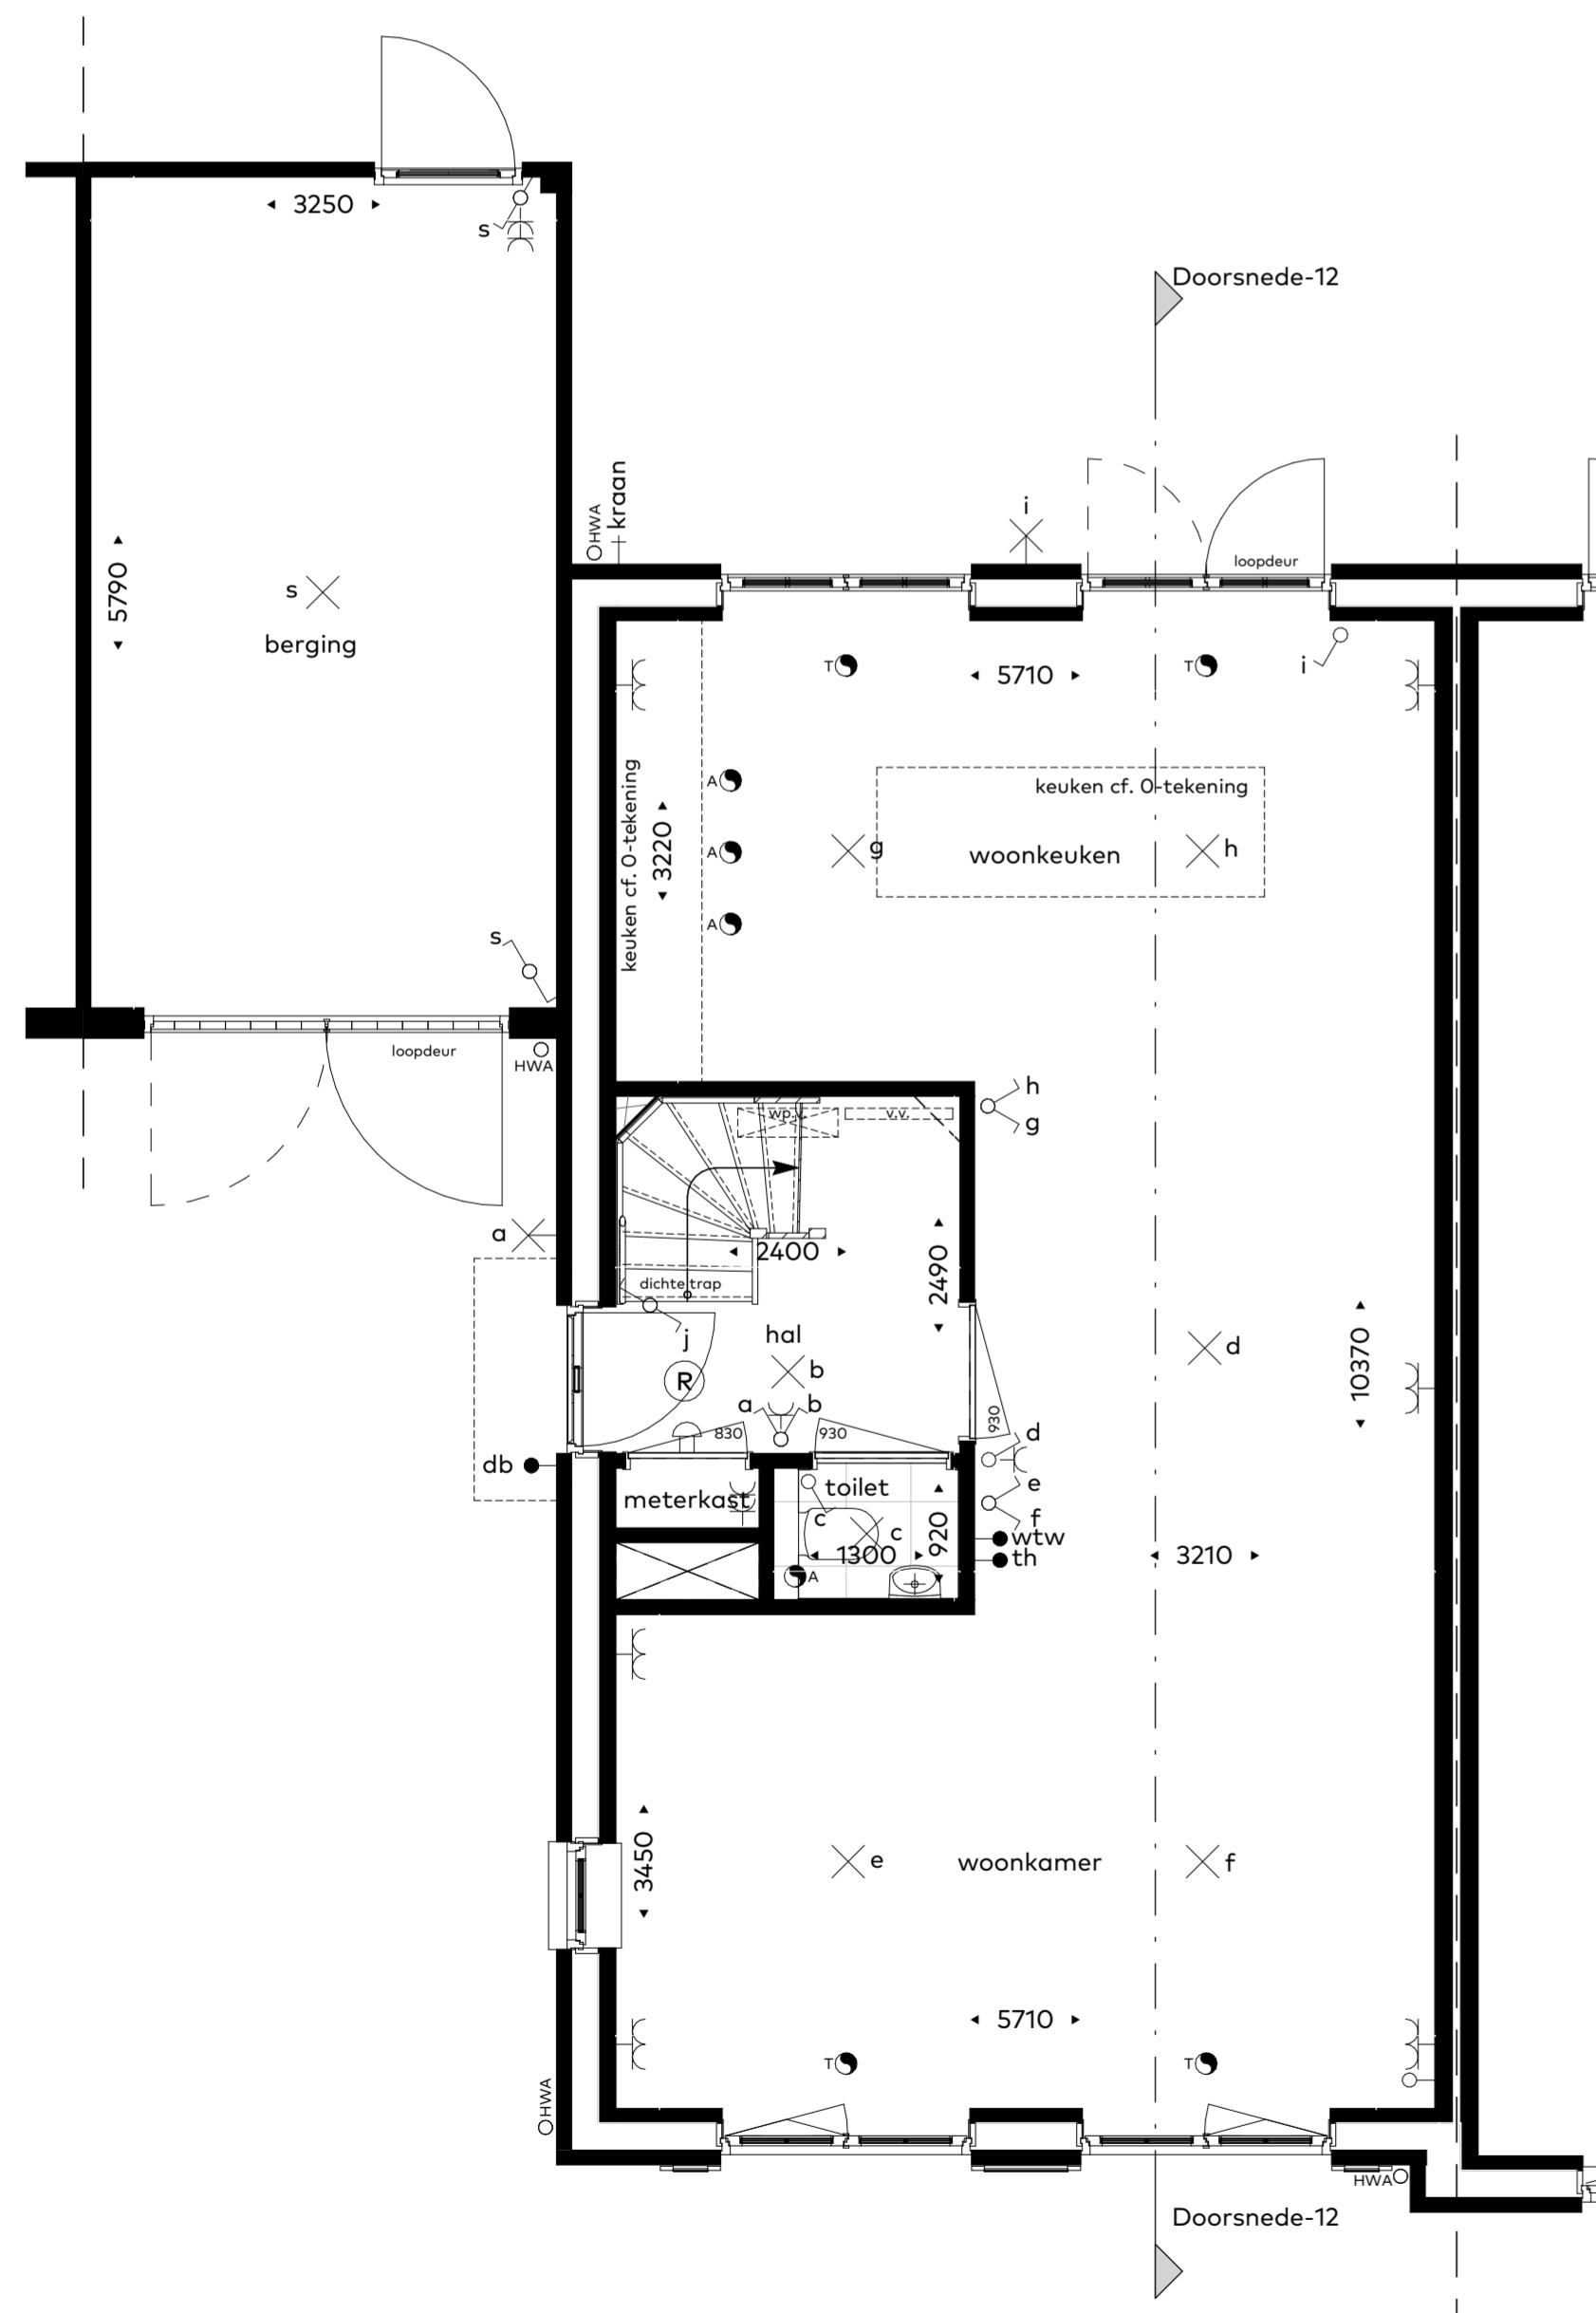

Begane grond
schaal 1:50

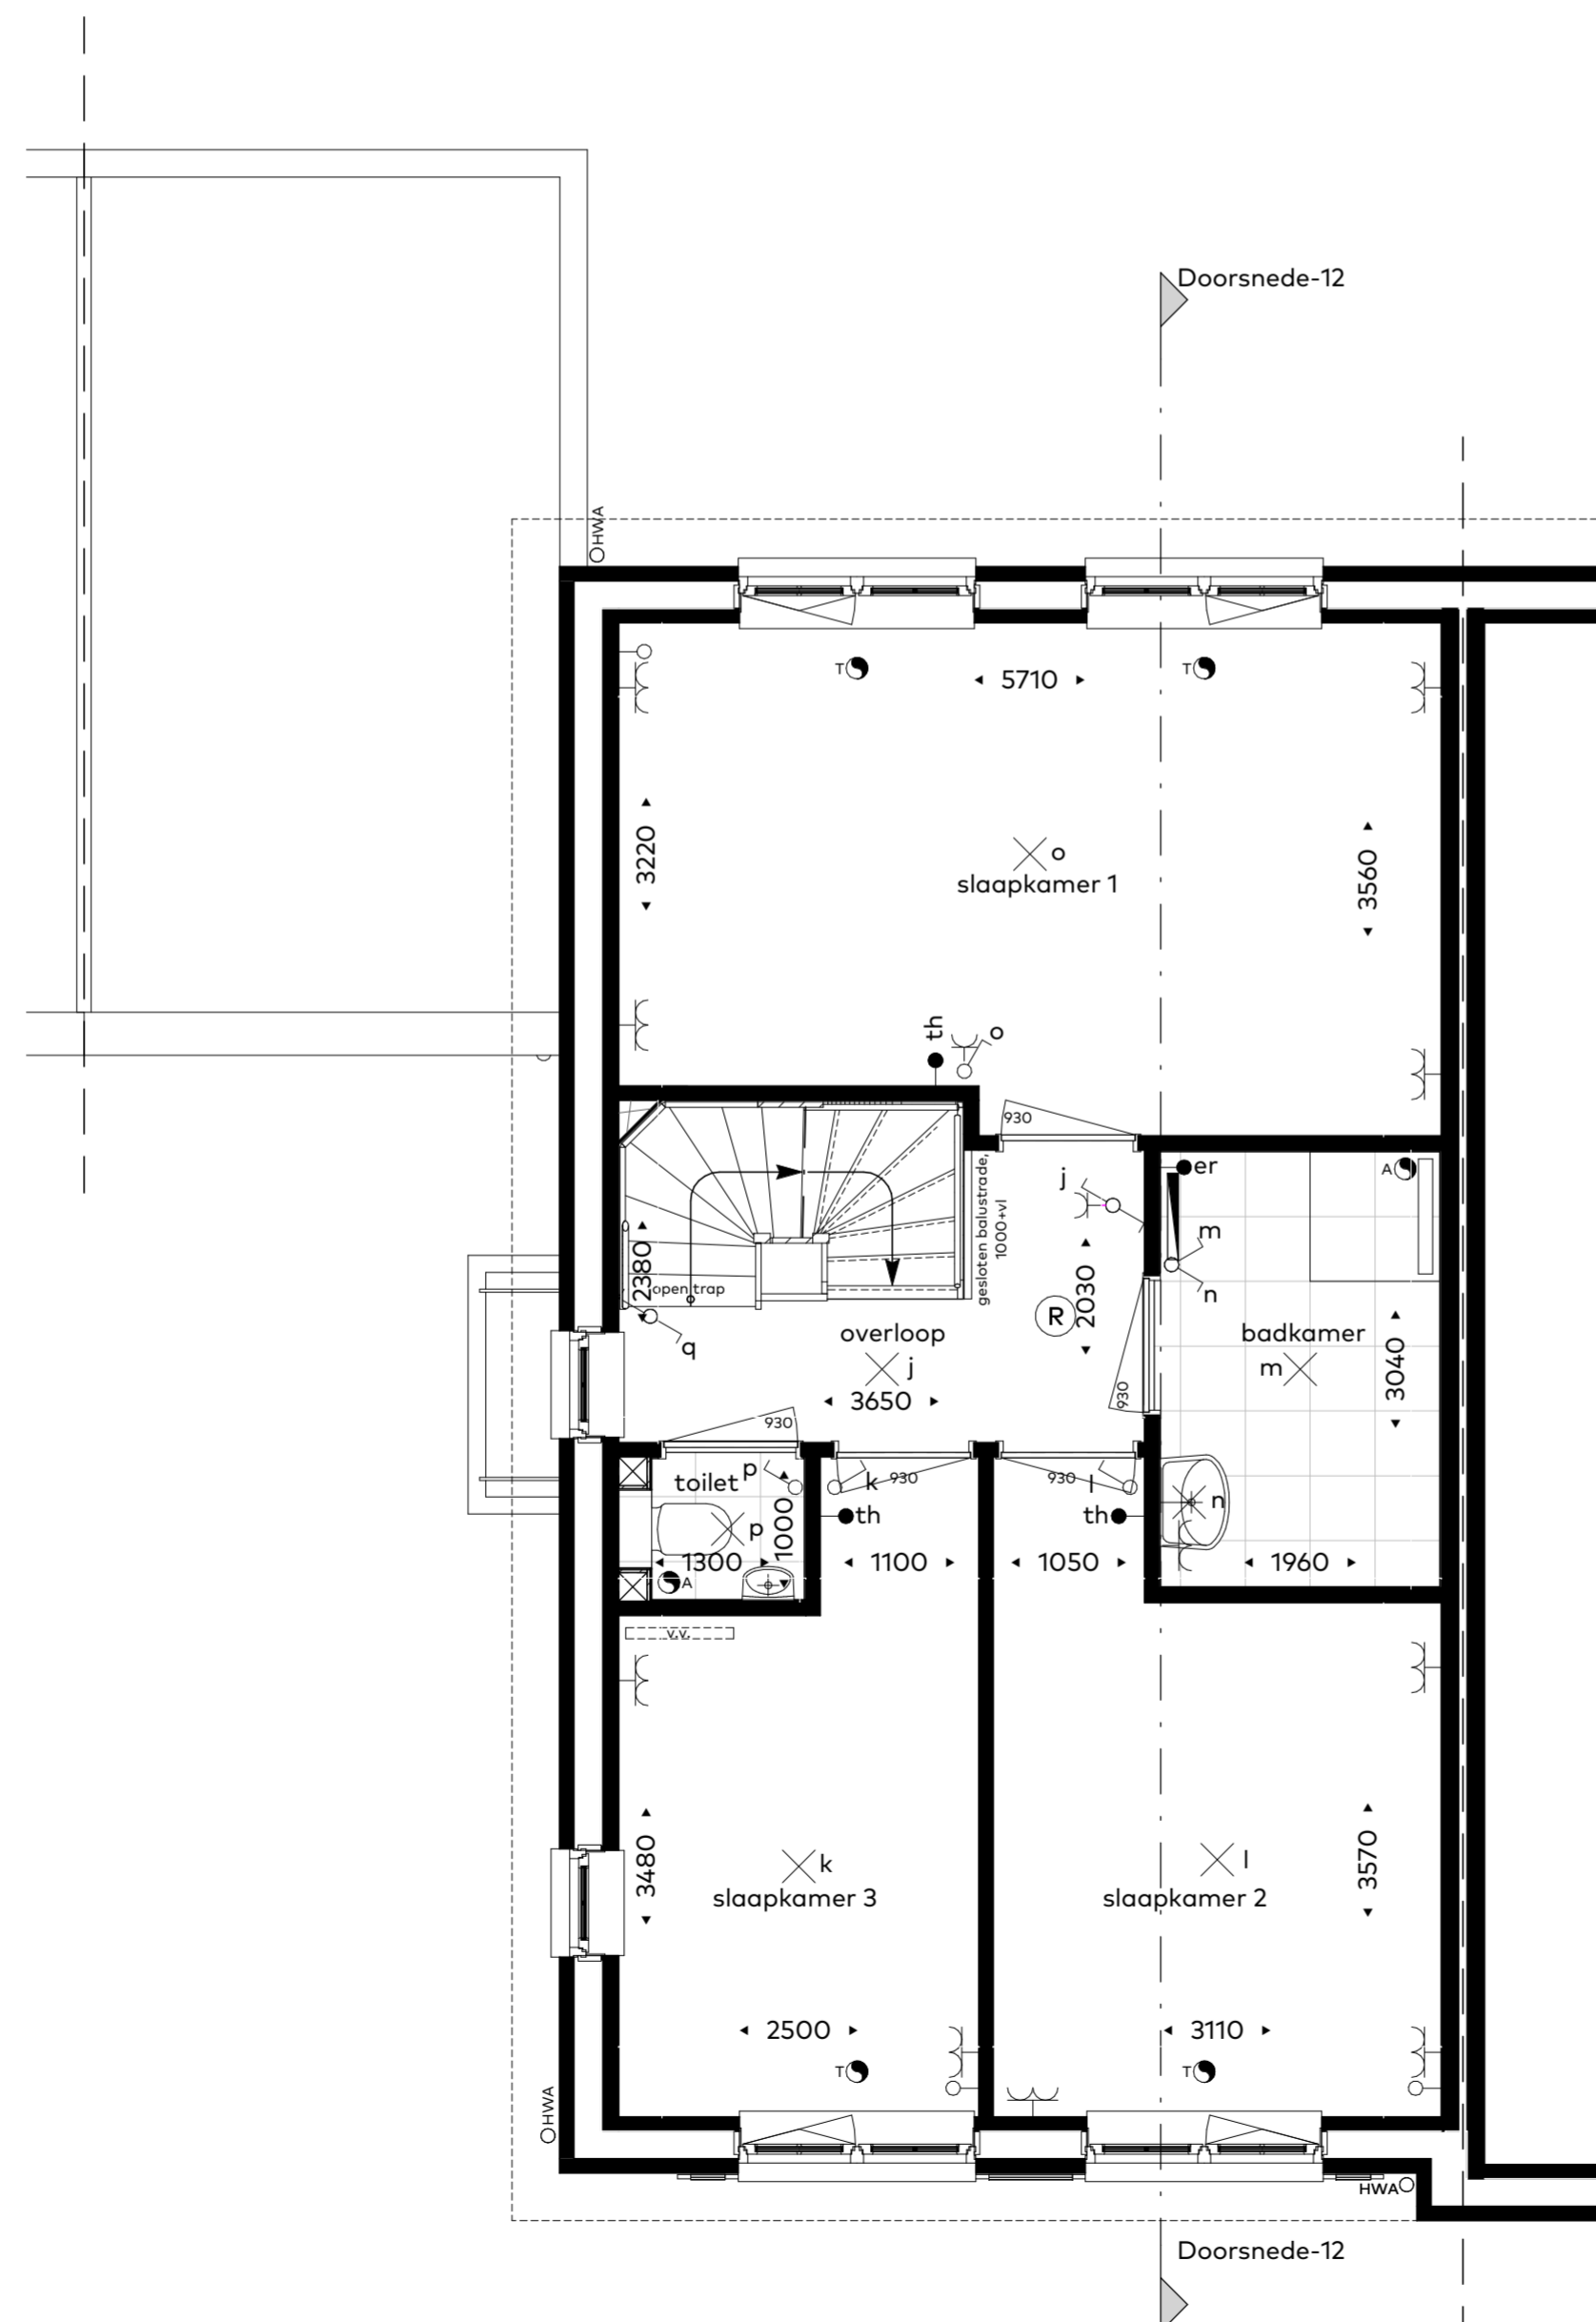

Eerste verdieping
schaal 1:50

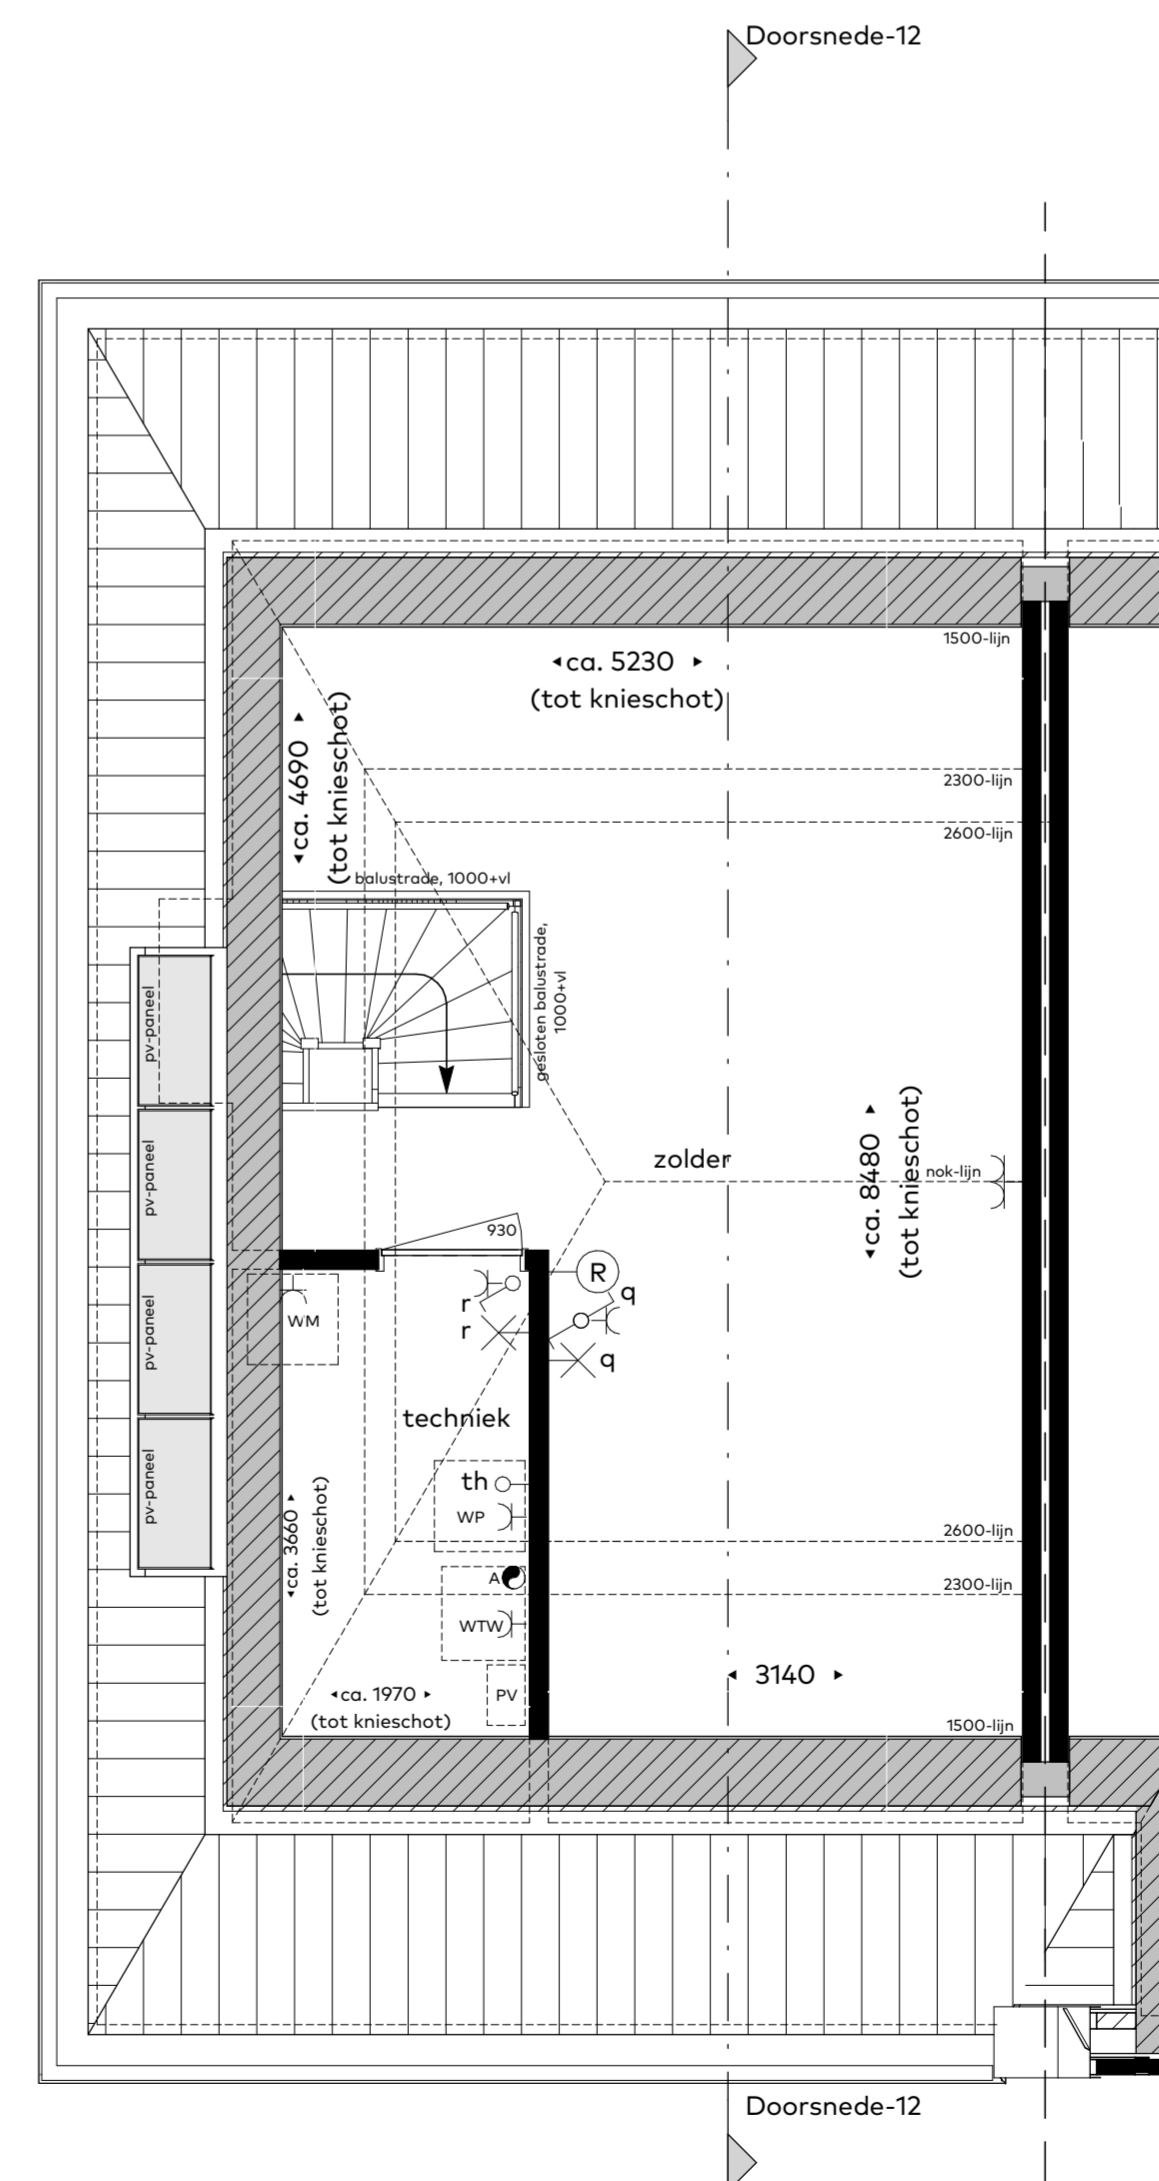

Tweede verdieping
schaal 1:50

Renvooi:

db	deurbel
schel	schel
R	rookmelder
enkele WCD met randaande	enkele WCD met randaande
dubbele WCD met randaande	dubbele WCD met randaande
dubbele WCD met randaande (opbouw)	dubbele WCD met randaande (opbouw)
enkele schakelaar	enkele schakelaar
wissel schakelaar	wissel schakelaar
dubbele schakelaar	dubbele schakelaar
wtw	bedieningschakelaar ventilatie
th	bedieningschakelaar vloerverwarming
er	elektrische radiator
leze leiding (enkele inbouwdoos)	leze leiding (enkele inbouwdoos)
plafond lichtpunt	plafond lichtpunt
wandlichtpunt	wandlichtpunt
kraan	voorstijve buitenkraan met schroefput
HWA	hemelwaterafvoer
f	Toevoerventiel mechanische ventilatie, positie indicatief
A	Afvoerventiel mechanische ventilatie, positie indicatief
verdelers	Vloerverwarming verdelers
radiatoren	Elektrische radiator
verdelers	Warmtepomp verdelers
WP	Verwarmingstoestel / warmwatertoestel (warmtepomp)
WTW	Warmteterugwin-ventilatie installatie
WM	Opstelplaats wasmachine
PV	PV-omvormer t.b.v. PV-panelen
930	Deurkozijn en deurbreedte

- disclaimer**
- maatvoering in de plattegronden zijn circa maten.
 - leidingen en kanaalverloop conform opgave installateur.
 - elektra wordt conform opgave installateur uitgevoerd.
 - aantallen en positie aansluitpunten/ schakelaars indicatief.
 - aantallen en positie ventilatiepunten indicatief, en conform opgave installateur.
 - oriëntatie en positionering PV panelen indicatief weergegeven, definitieve positie conform opgave installateur.



projectnaam LOOF, 14 twee-ouder-één-kapwoningen	boornummer 12	datum 10/05/2022	tekening formaat A1-900
ontwerper Verkooptekening	architect Van Egmond, architecten	tekeningnummer vk-12	