




**Voorgevel**  
schaal 1:100

**Rechterzijgevel**  
schaal 1:100


**Achtergevel**  
schaal 1:100

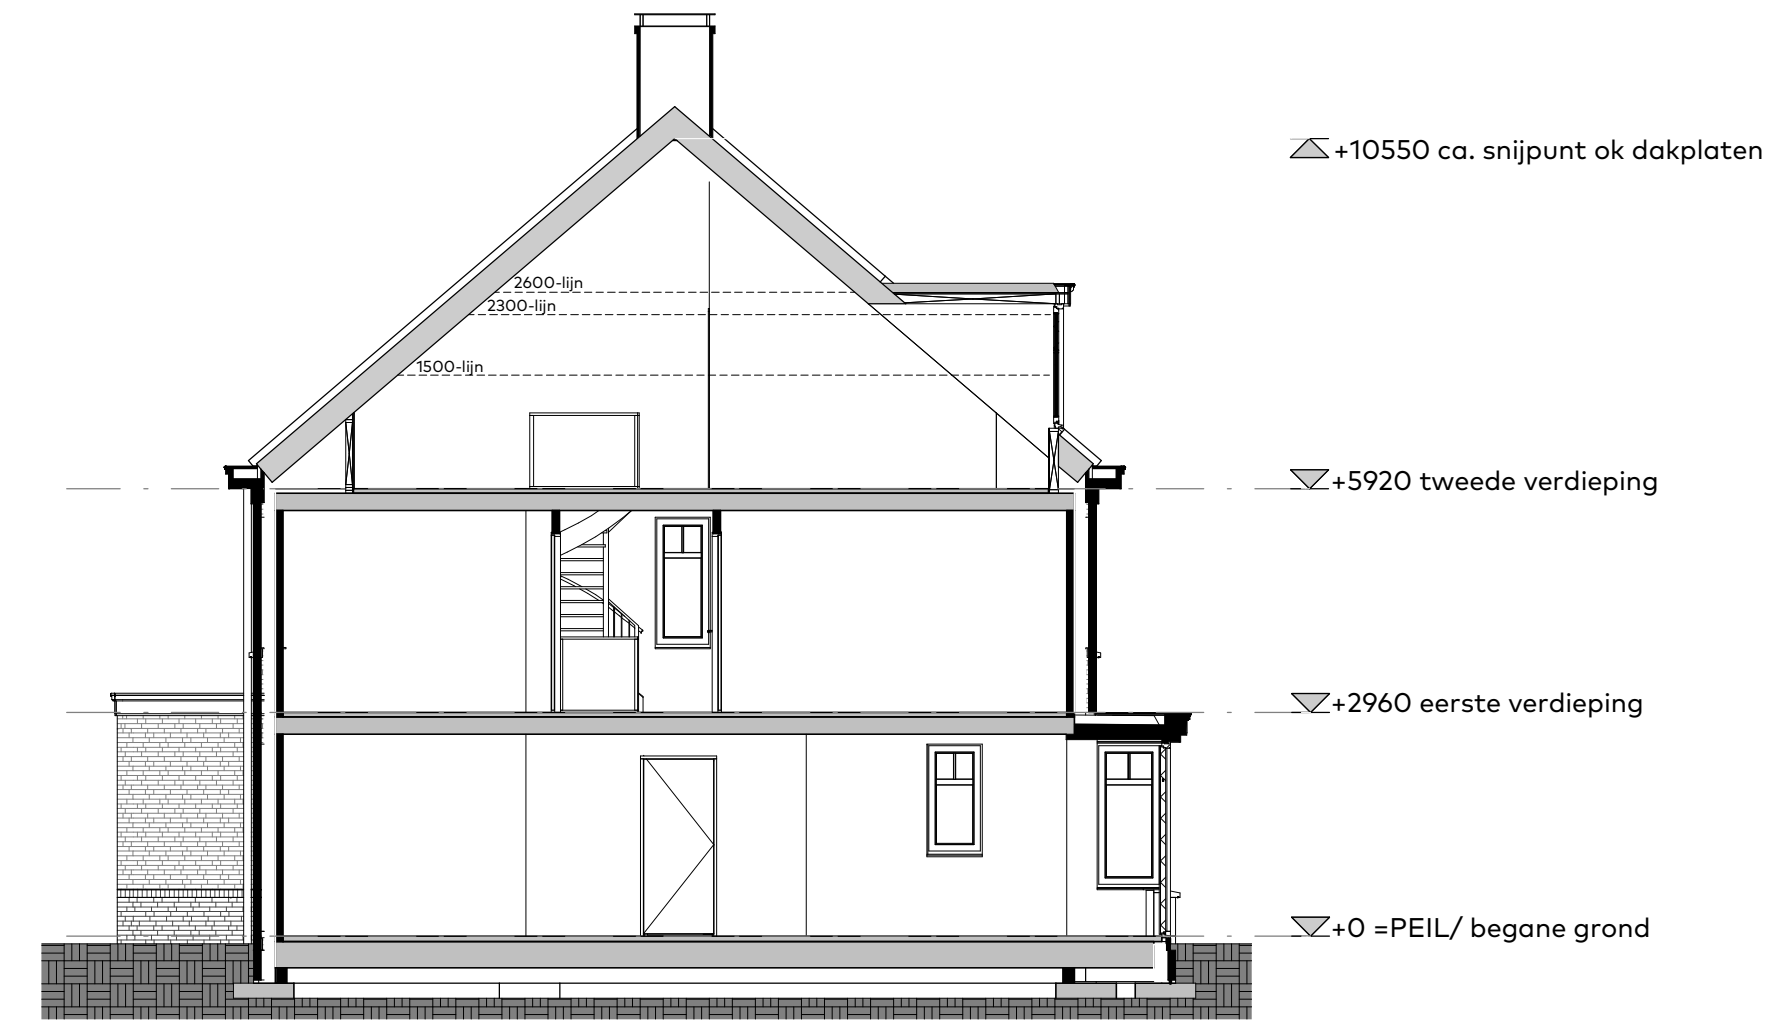


**Doorsnede-13**  
schaal 1:100

**Renvooi:**


• db	deurbel
⊞	schel
⊞	rookmelder
⊞	enkele WCD met randaarde
⊞	dubbele WCD met randaarde
⊞	dubbele WCD met randaarde (opbouw)
⊞	enkele schakelaar
⊞	wissel schakelaar
⊞	dubbele schakelaar
• wtw	bedieningschakelaar ventilatie
• th	bedieningschakelaar vloerverwarming
• er	elektrische radiator
⊞	loze leiding (enkele inbouwdoos)
⊞	plafond lichtpunt
⊞	wandlichtpunt
⊞	kraan
⊞	vorstvrije buitenkraan met schroefput
⊞	HWA
⊞	hemelwaterafvoer
⊞	Toevoerventiel mechanische ventilatie, positie indicatief
⊞	Afvoerventiel mechanische ventilatie, positie indicatief
⊞	Vloerverwarming verdeler
⊞	Elektrische radiator
⊞	Warmtepomp verdeler
⊞	Verwarmingstoestel / warmwatertoestel (warmtepomp)
⊞	Warmteterugwin-ventilatie installatie
⊞	Opstelplaats wasmachine
⊞	PV-omvormer t.b.v. PV-panelen
⊞	Deurkozijn en deurbreedte

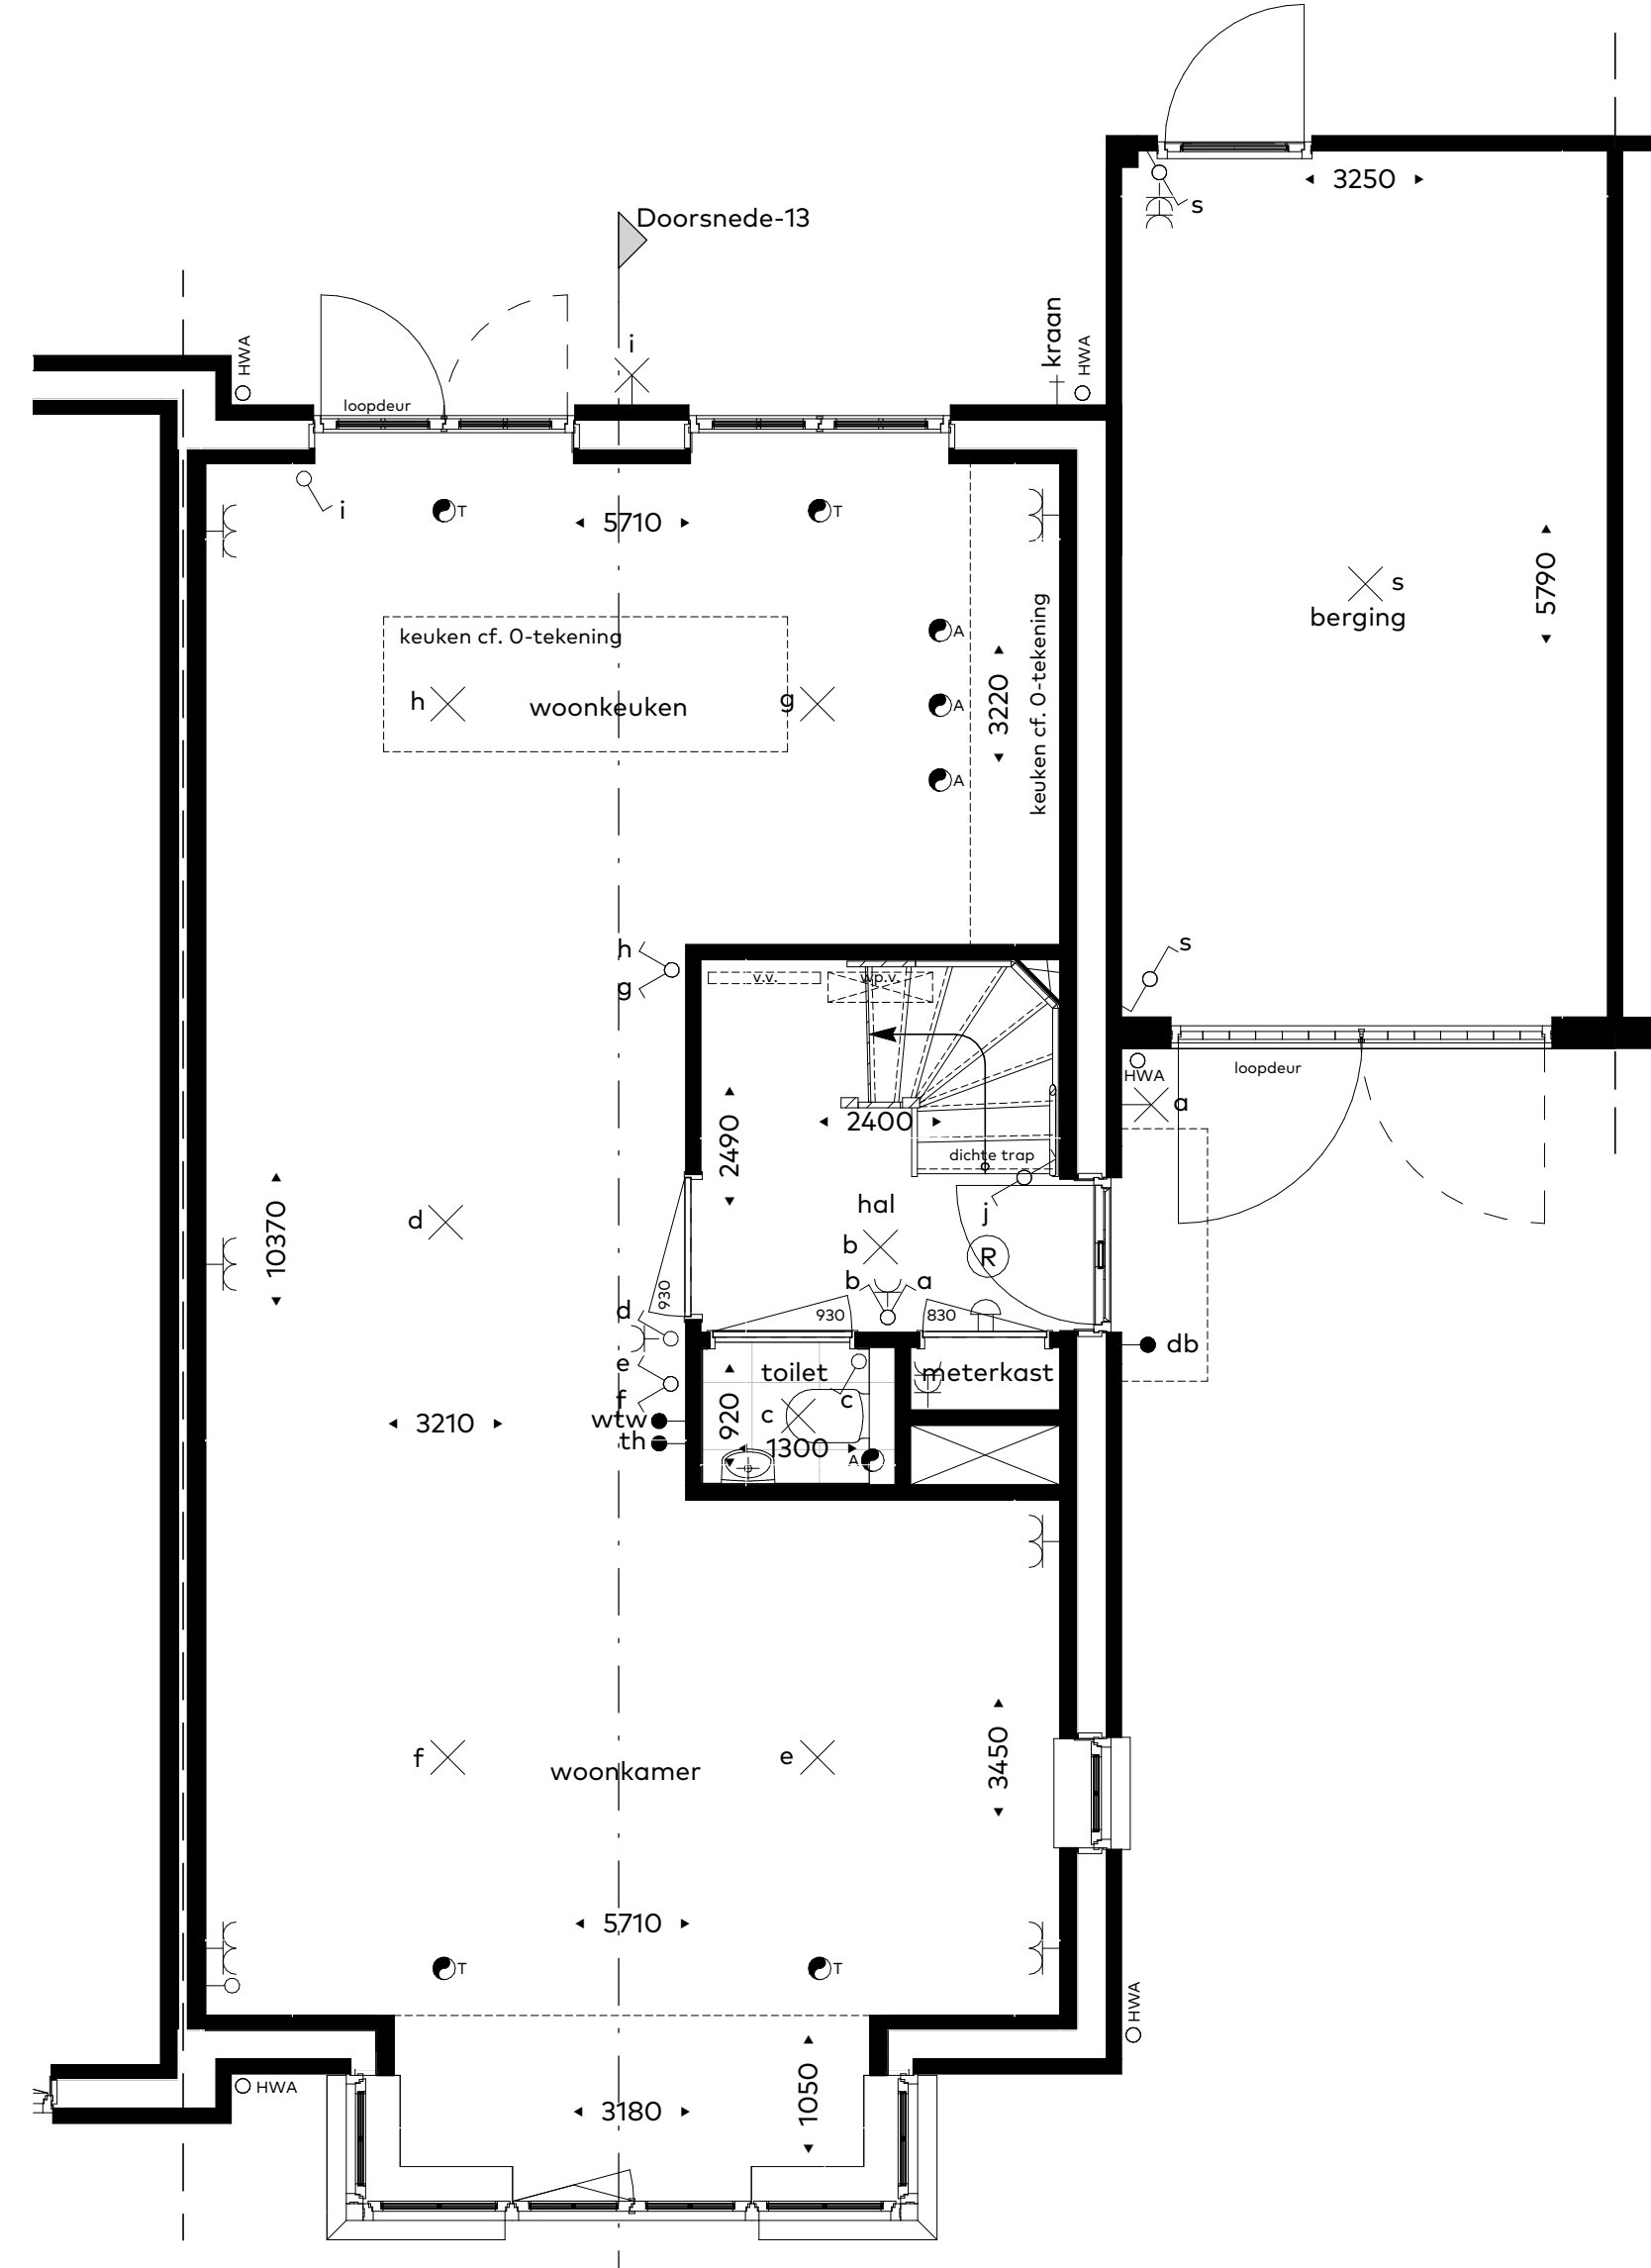

**Begane grond**  
schaal 1:50

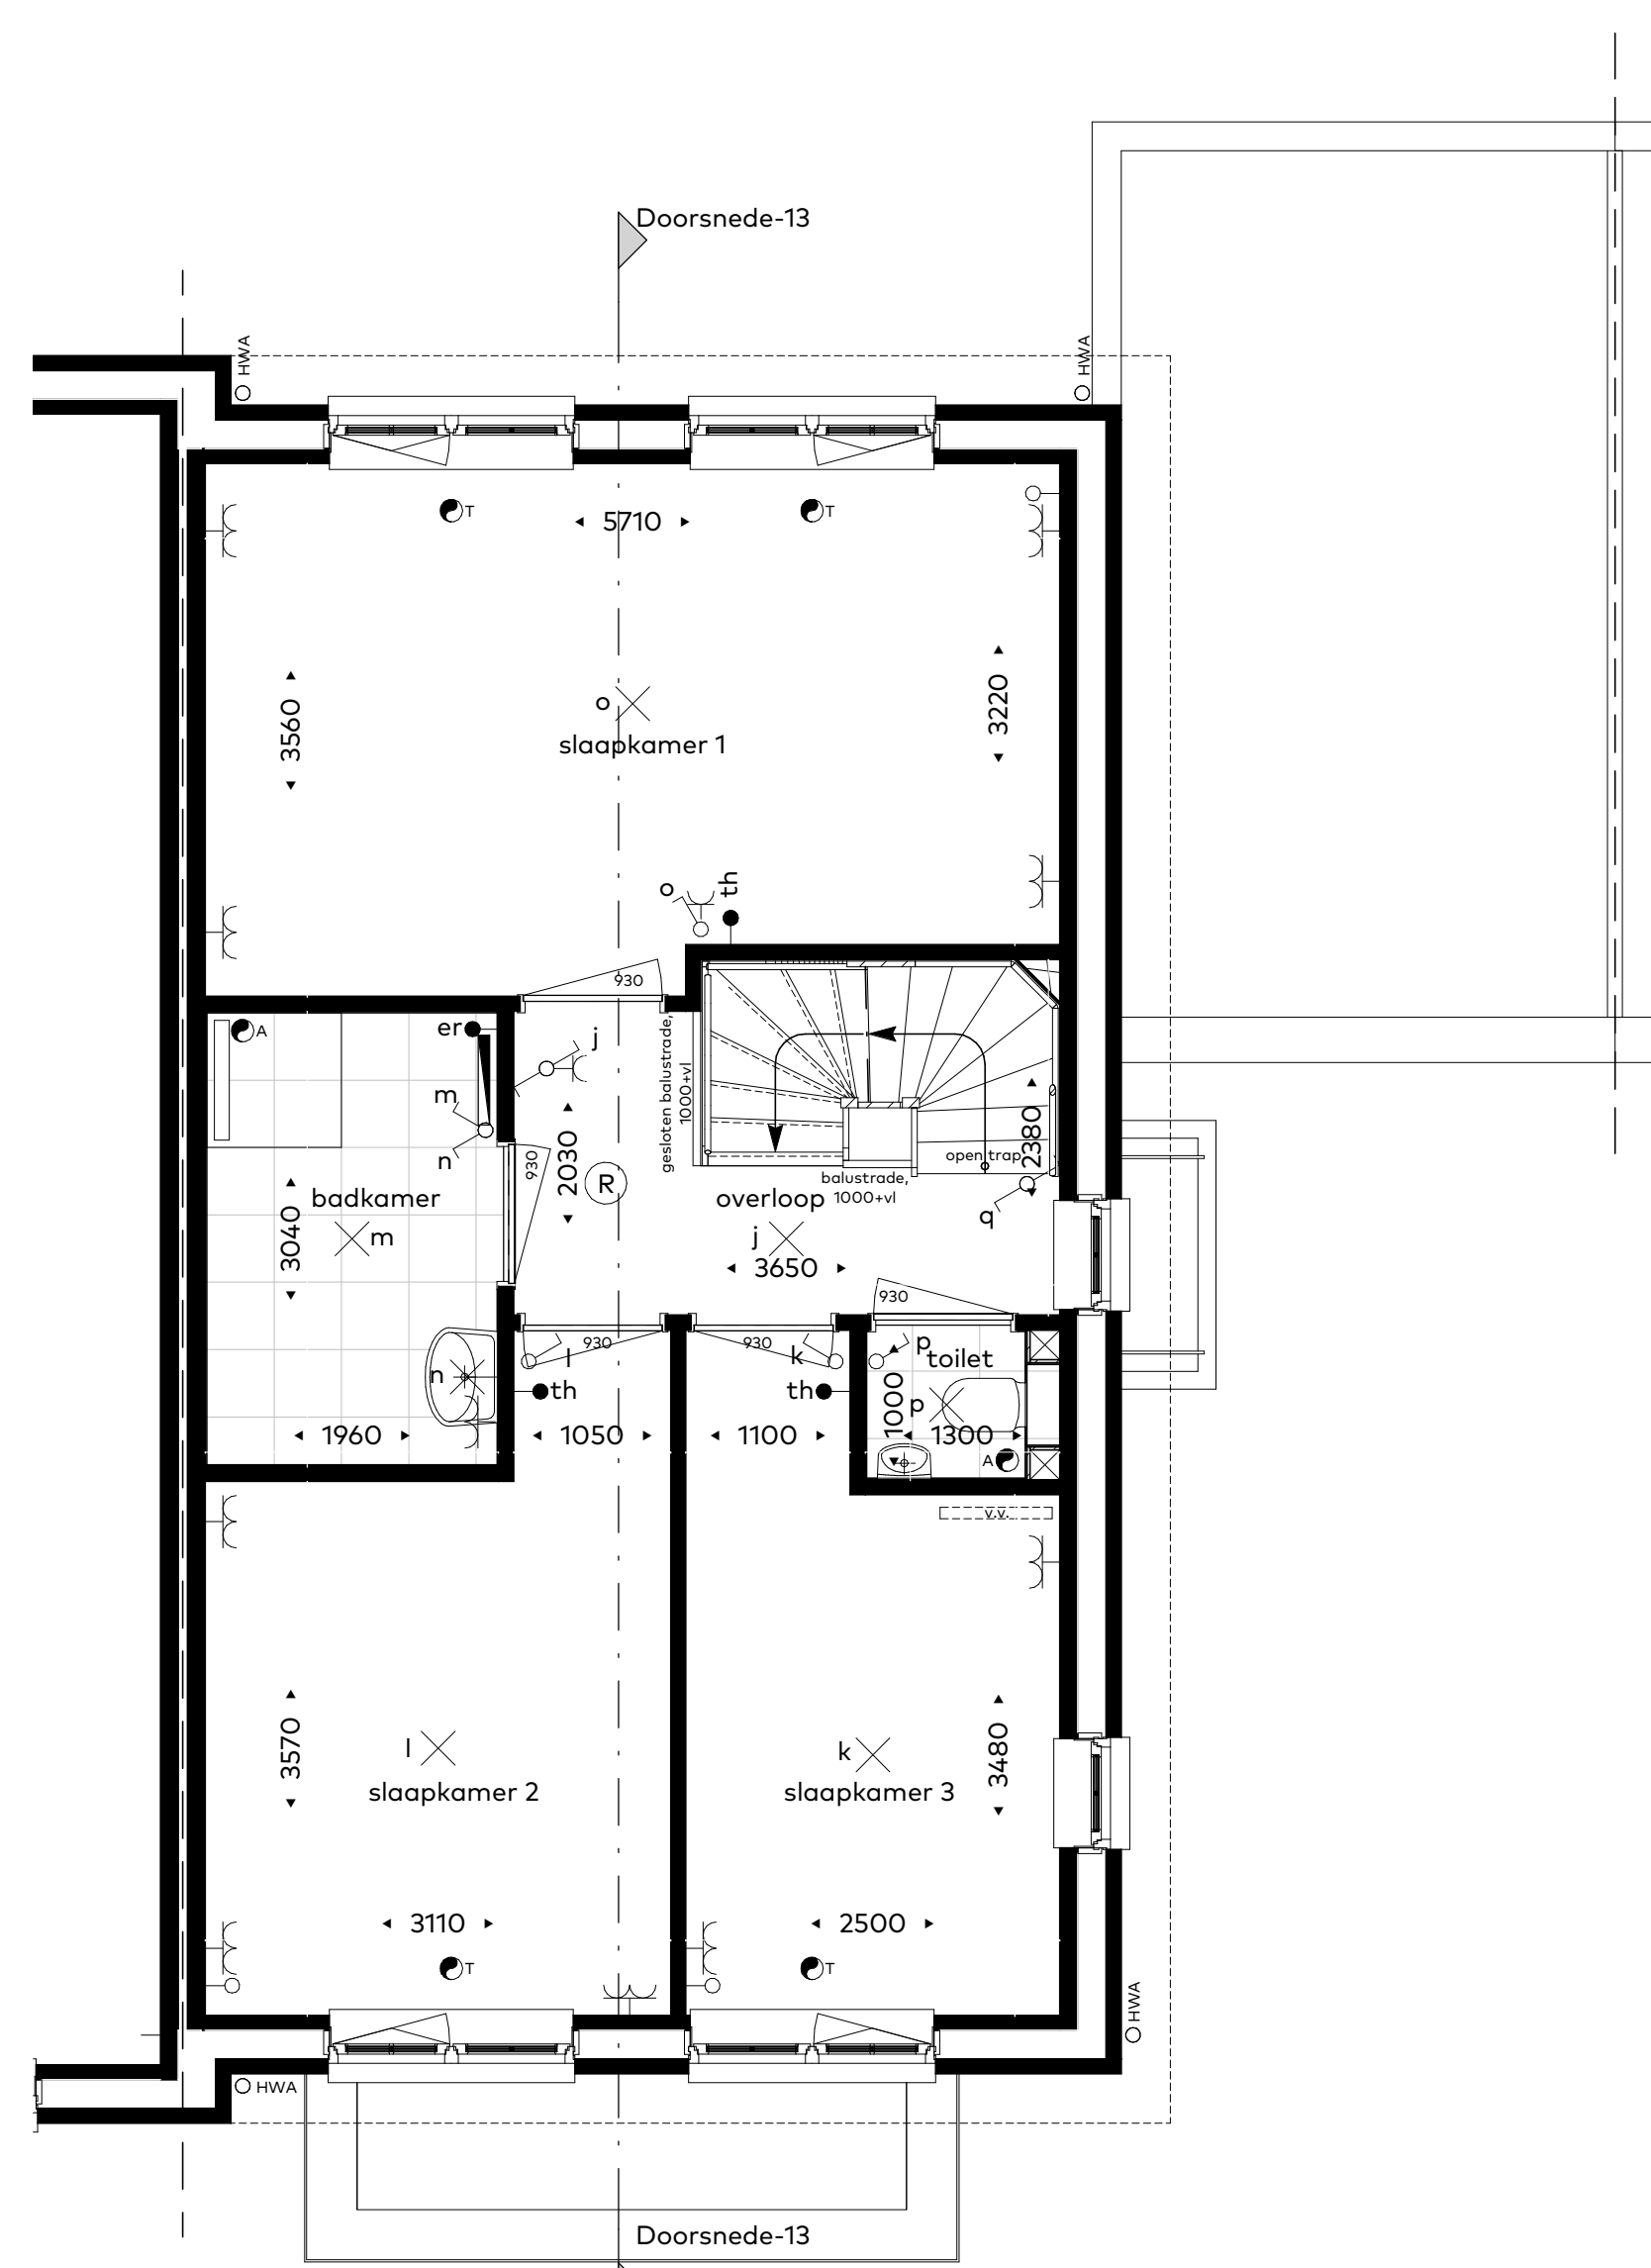

**Eerste verdieping**  
schaal 1:50

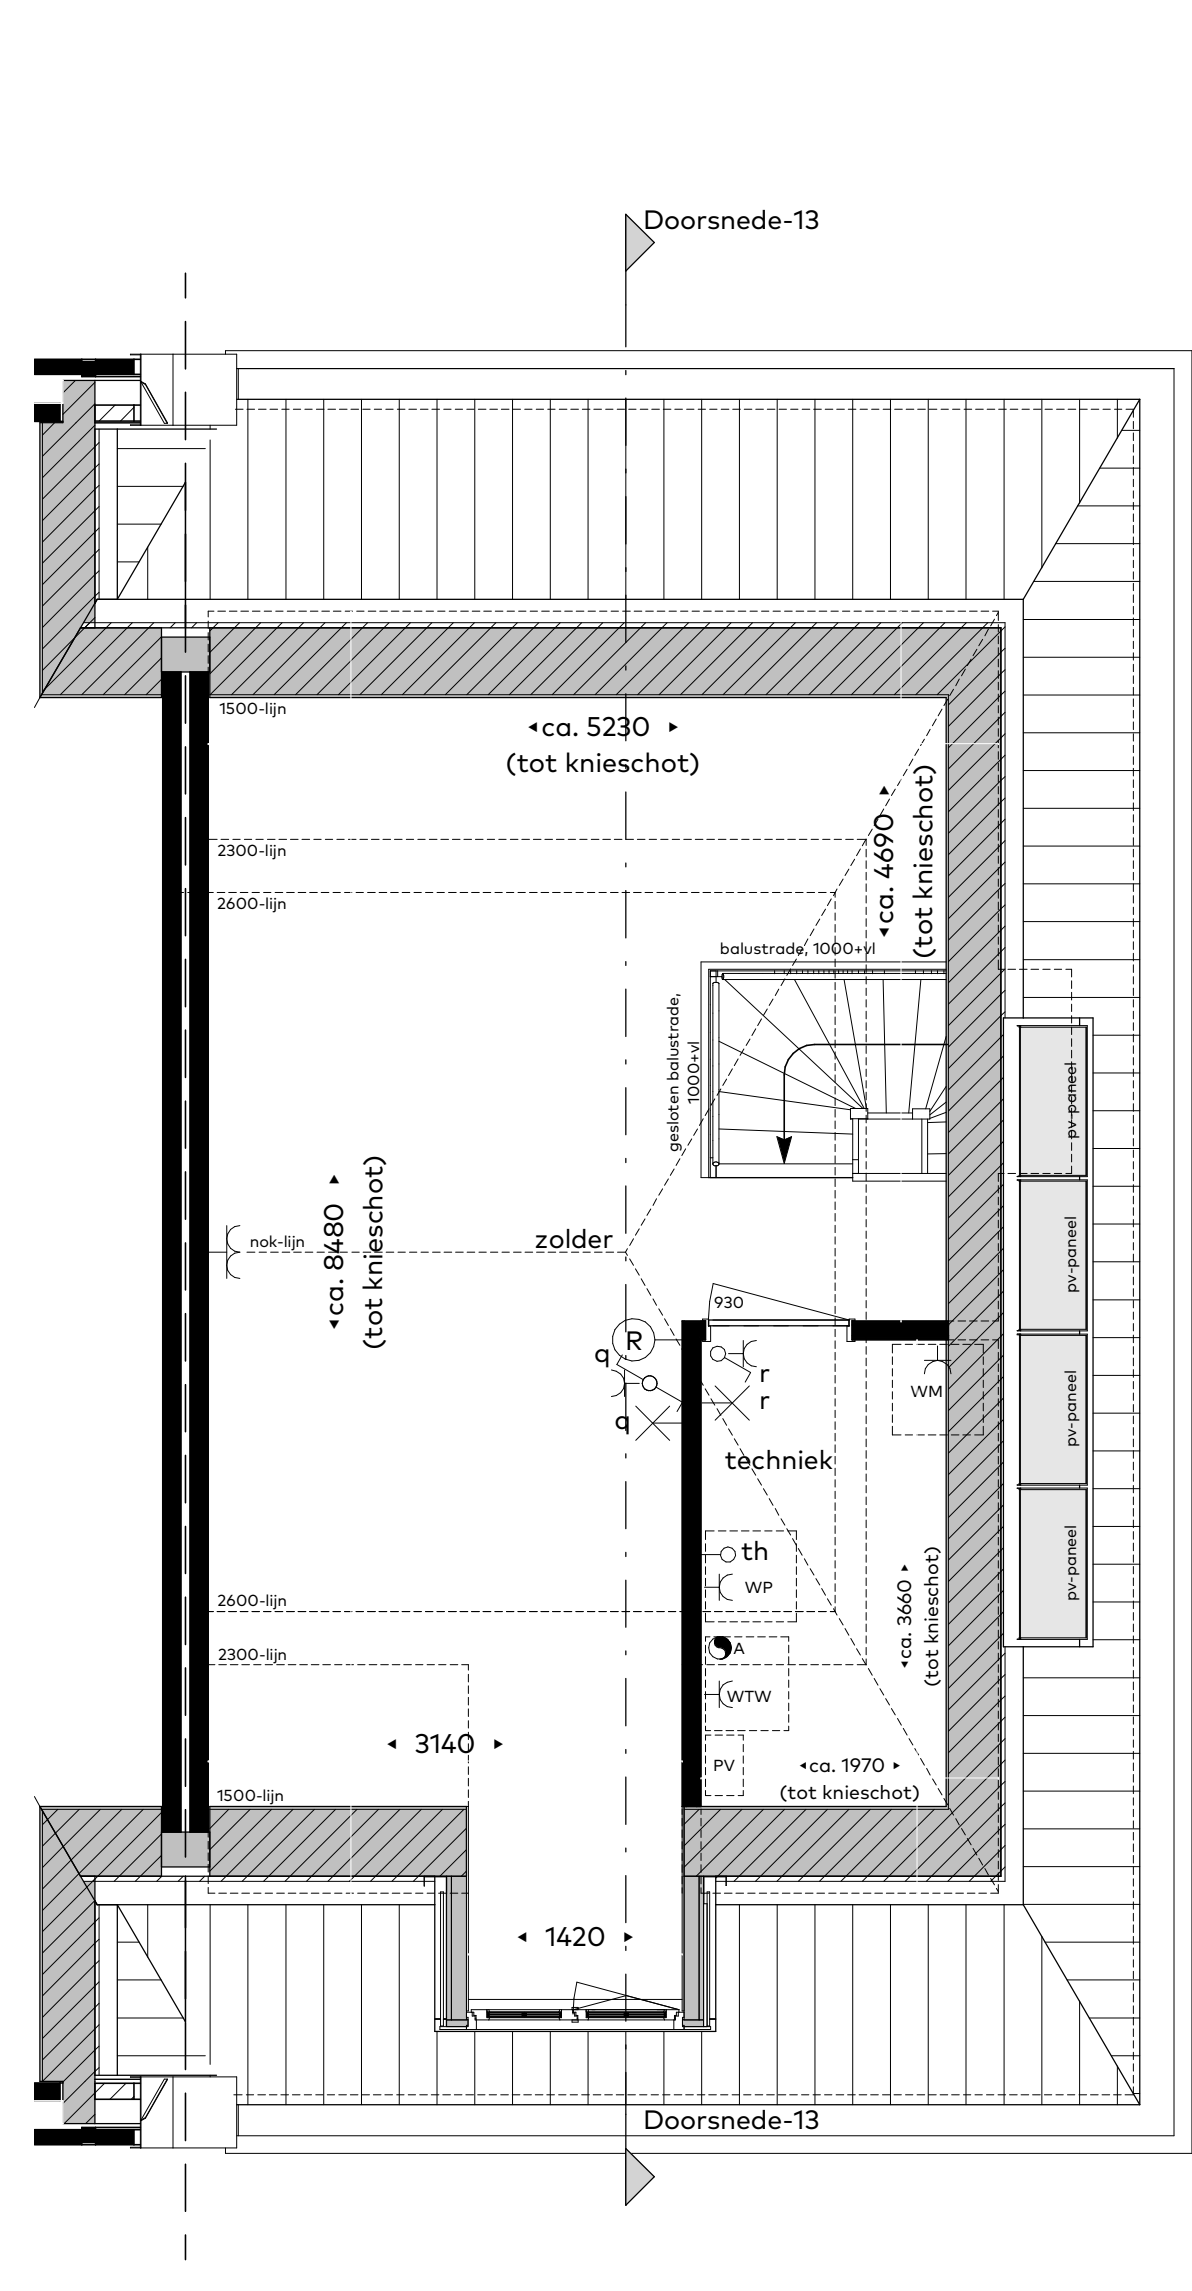

**Tweede verdieping**  
schaal 1:50

- disclaimer
- maatvoering in de plattegronden zijn circa maten.
  - leidingen en kanaalverloop conform opgave installateur.
  - elektra wordt conform opgave installateur uitgevoerd.
  - aantallen en positie aansluitpunten/ schakelaars indicatief.
  - aantallen en positie ventilatiepunten indicatief, en conform opgave installateur.
  - oriëntatie en positionering PV panelen indicatief weergegeven, definitieve positie conform opgave installateur.



projectnaam LOOF-14 twee-onder-één-kapwoningen	boornummer 13	datum 10/05/2022	tekening formaat A1-900
onderdeel Verkooptekening	architect Van Egmond, architecten	tekeningnummer vk-13	