




**Voorgevel**  
schaal 1:100

**Achtergevel**  
schaal 1:100

**Linkerzijgevel**  
schaal 1:100

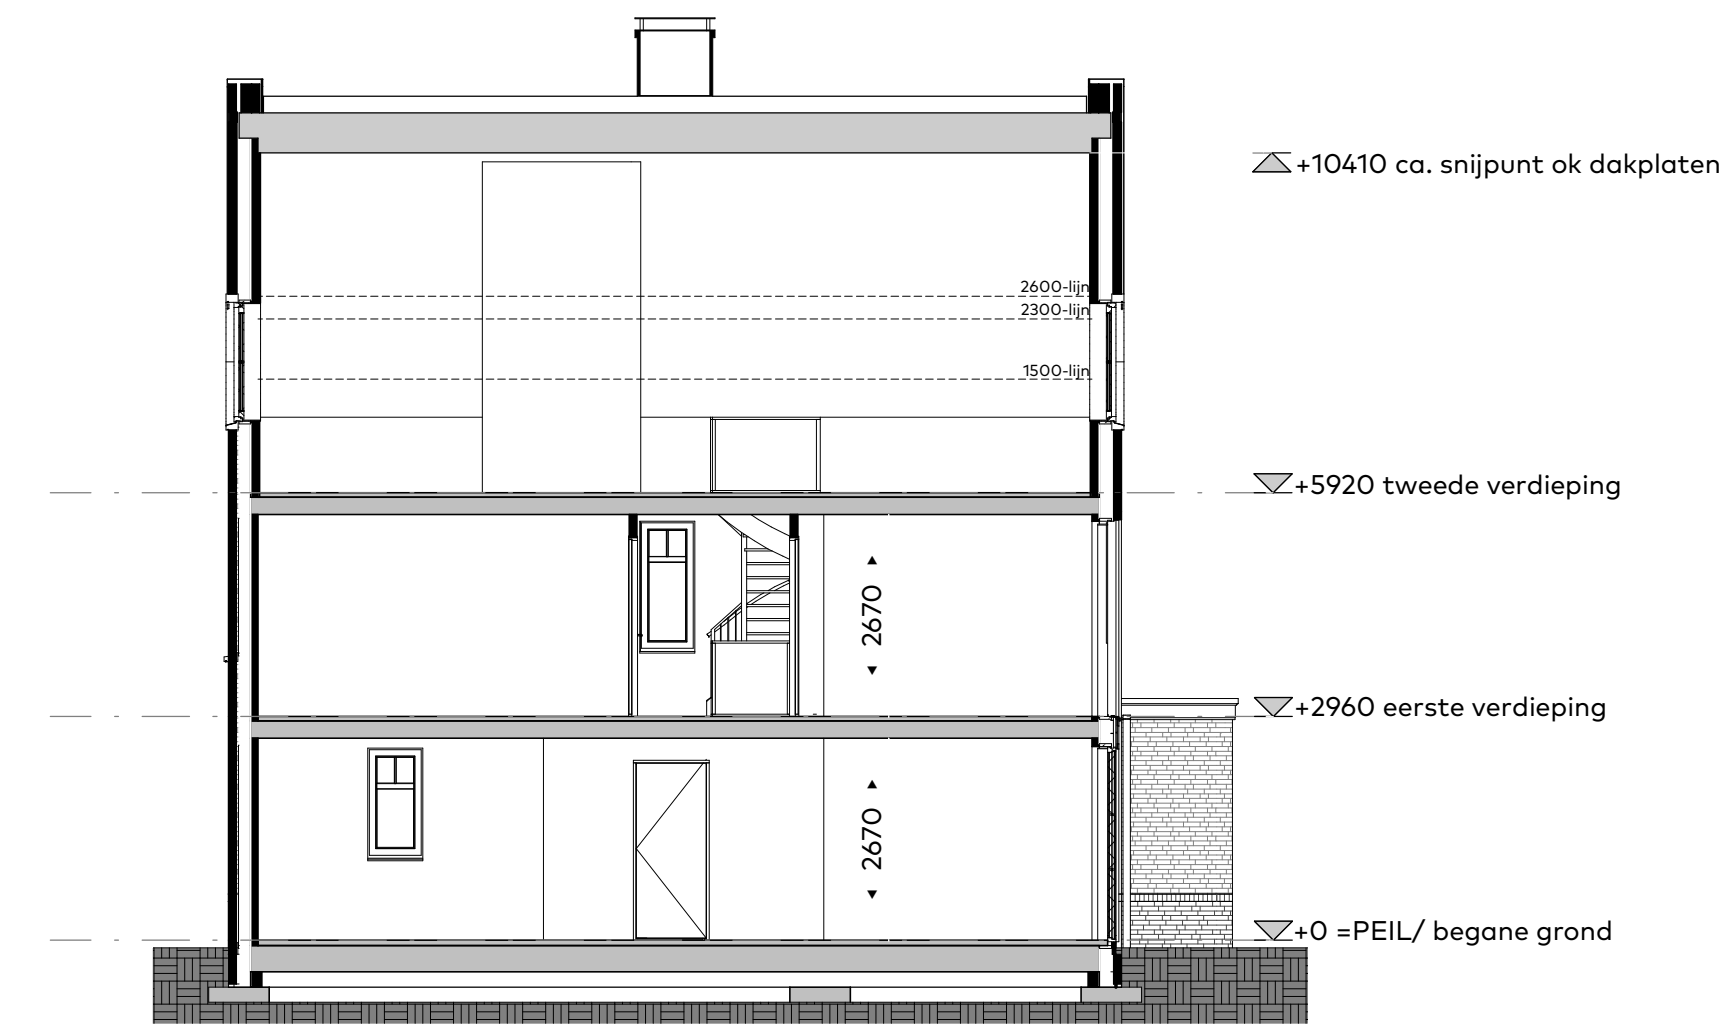


**Doorsnede-14**  
schaal 1:100


**Renvooi:**

db	deurbel
schel	schel
R	rookmelder
enkele WCD met randaarde	enkele WCD met randaarde
dubbele WCD met randaarde	dubbele WCD met randaarde
dubbele WCD met randaarde (opbouw)	dubbele WCD met randaarde (opbouw)
enkele schakelaar	enkele schakelaar
wissel schakelaar	wissel schakelaar
dubbele schakelaar	dubbele schakelaar
wtw	bedieningschakelaar ventilatie
th	bedieningschakelaar vloerverwarming
er	elektrische radiator
laze leiding (enkele inbouwdoos)	laze leiding (enkele inbouwdoos)
plafond lichtpunt	plafond lichtpunt
wandlichtpunt	wandlichtpunt
kraan	vorstvrije buitenkraan met schroep
HWA	hemelwaterafvoer
f	Toevoerventiel mechanische ventilatie, positie indicatief
A	Afvoerventiel mechanische ventilatie, positie indicatief
W	Vloerverwarming verdeler
W	Elektrische radiator
WP	Warmtepomp verdeler
WTW	Verwarmingsaestel / warmte-aestel (warmtepomp)
WM	Warmteterugwin-ventilatie installatie
WM	Opstelplaats wasmachine
PV	PV-omvormer t.b.v. PV-panelen
930	Deurkozijn en deurbreedte


- disclaimer
- maatvoering in de plattegronden zijn circa maten.
  - leidingen en kanaalverloop conform opgave installateur.
  - elektra wordt conform opgave installateur uitgevoerd.
  - aantallen en positie aansluitpunten/ schakelaars indicatief.
  - aantallen en positie ventilatiepunten indicatief, en conform opgave installateur.
  - oriëntatie en positionering PV panelen indicatief weergegeven, definitieve positie conform opgave installateur.

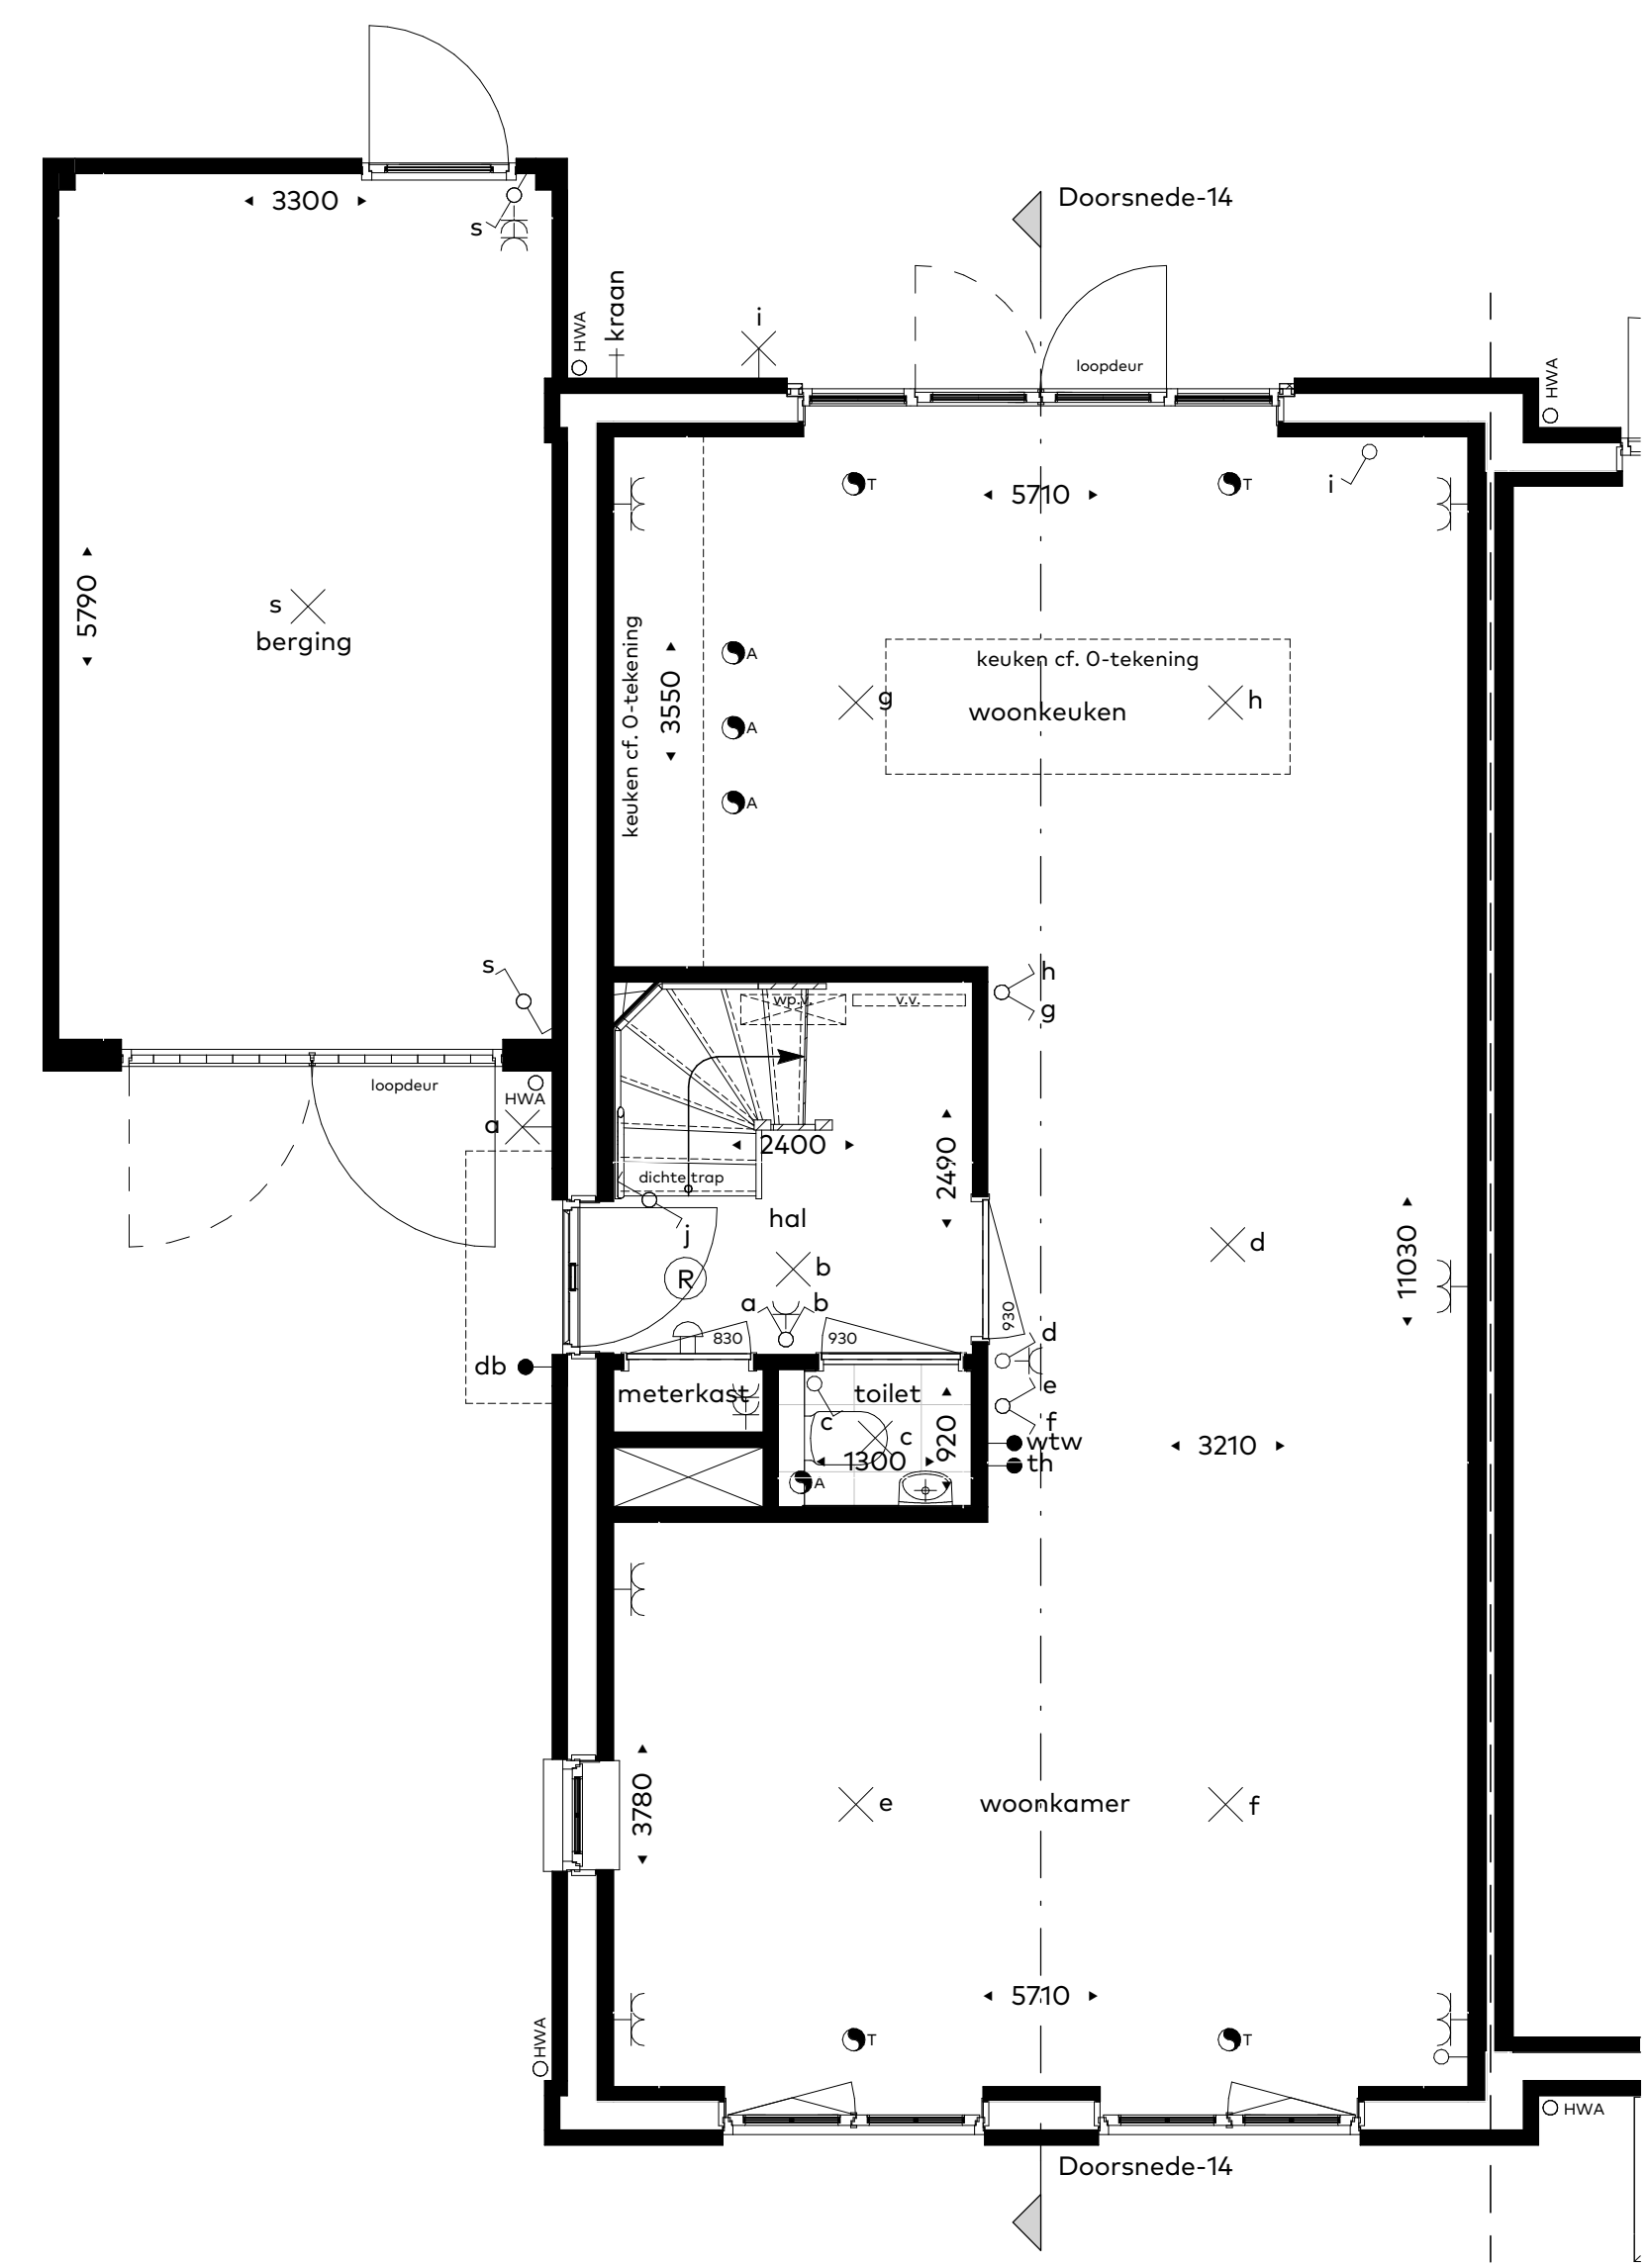

**Begane grond**  
schaal 1:50

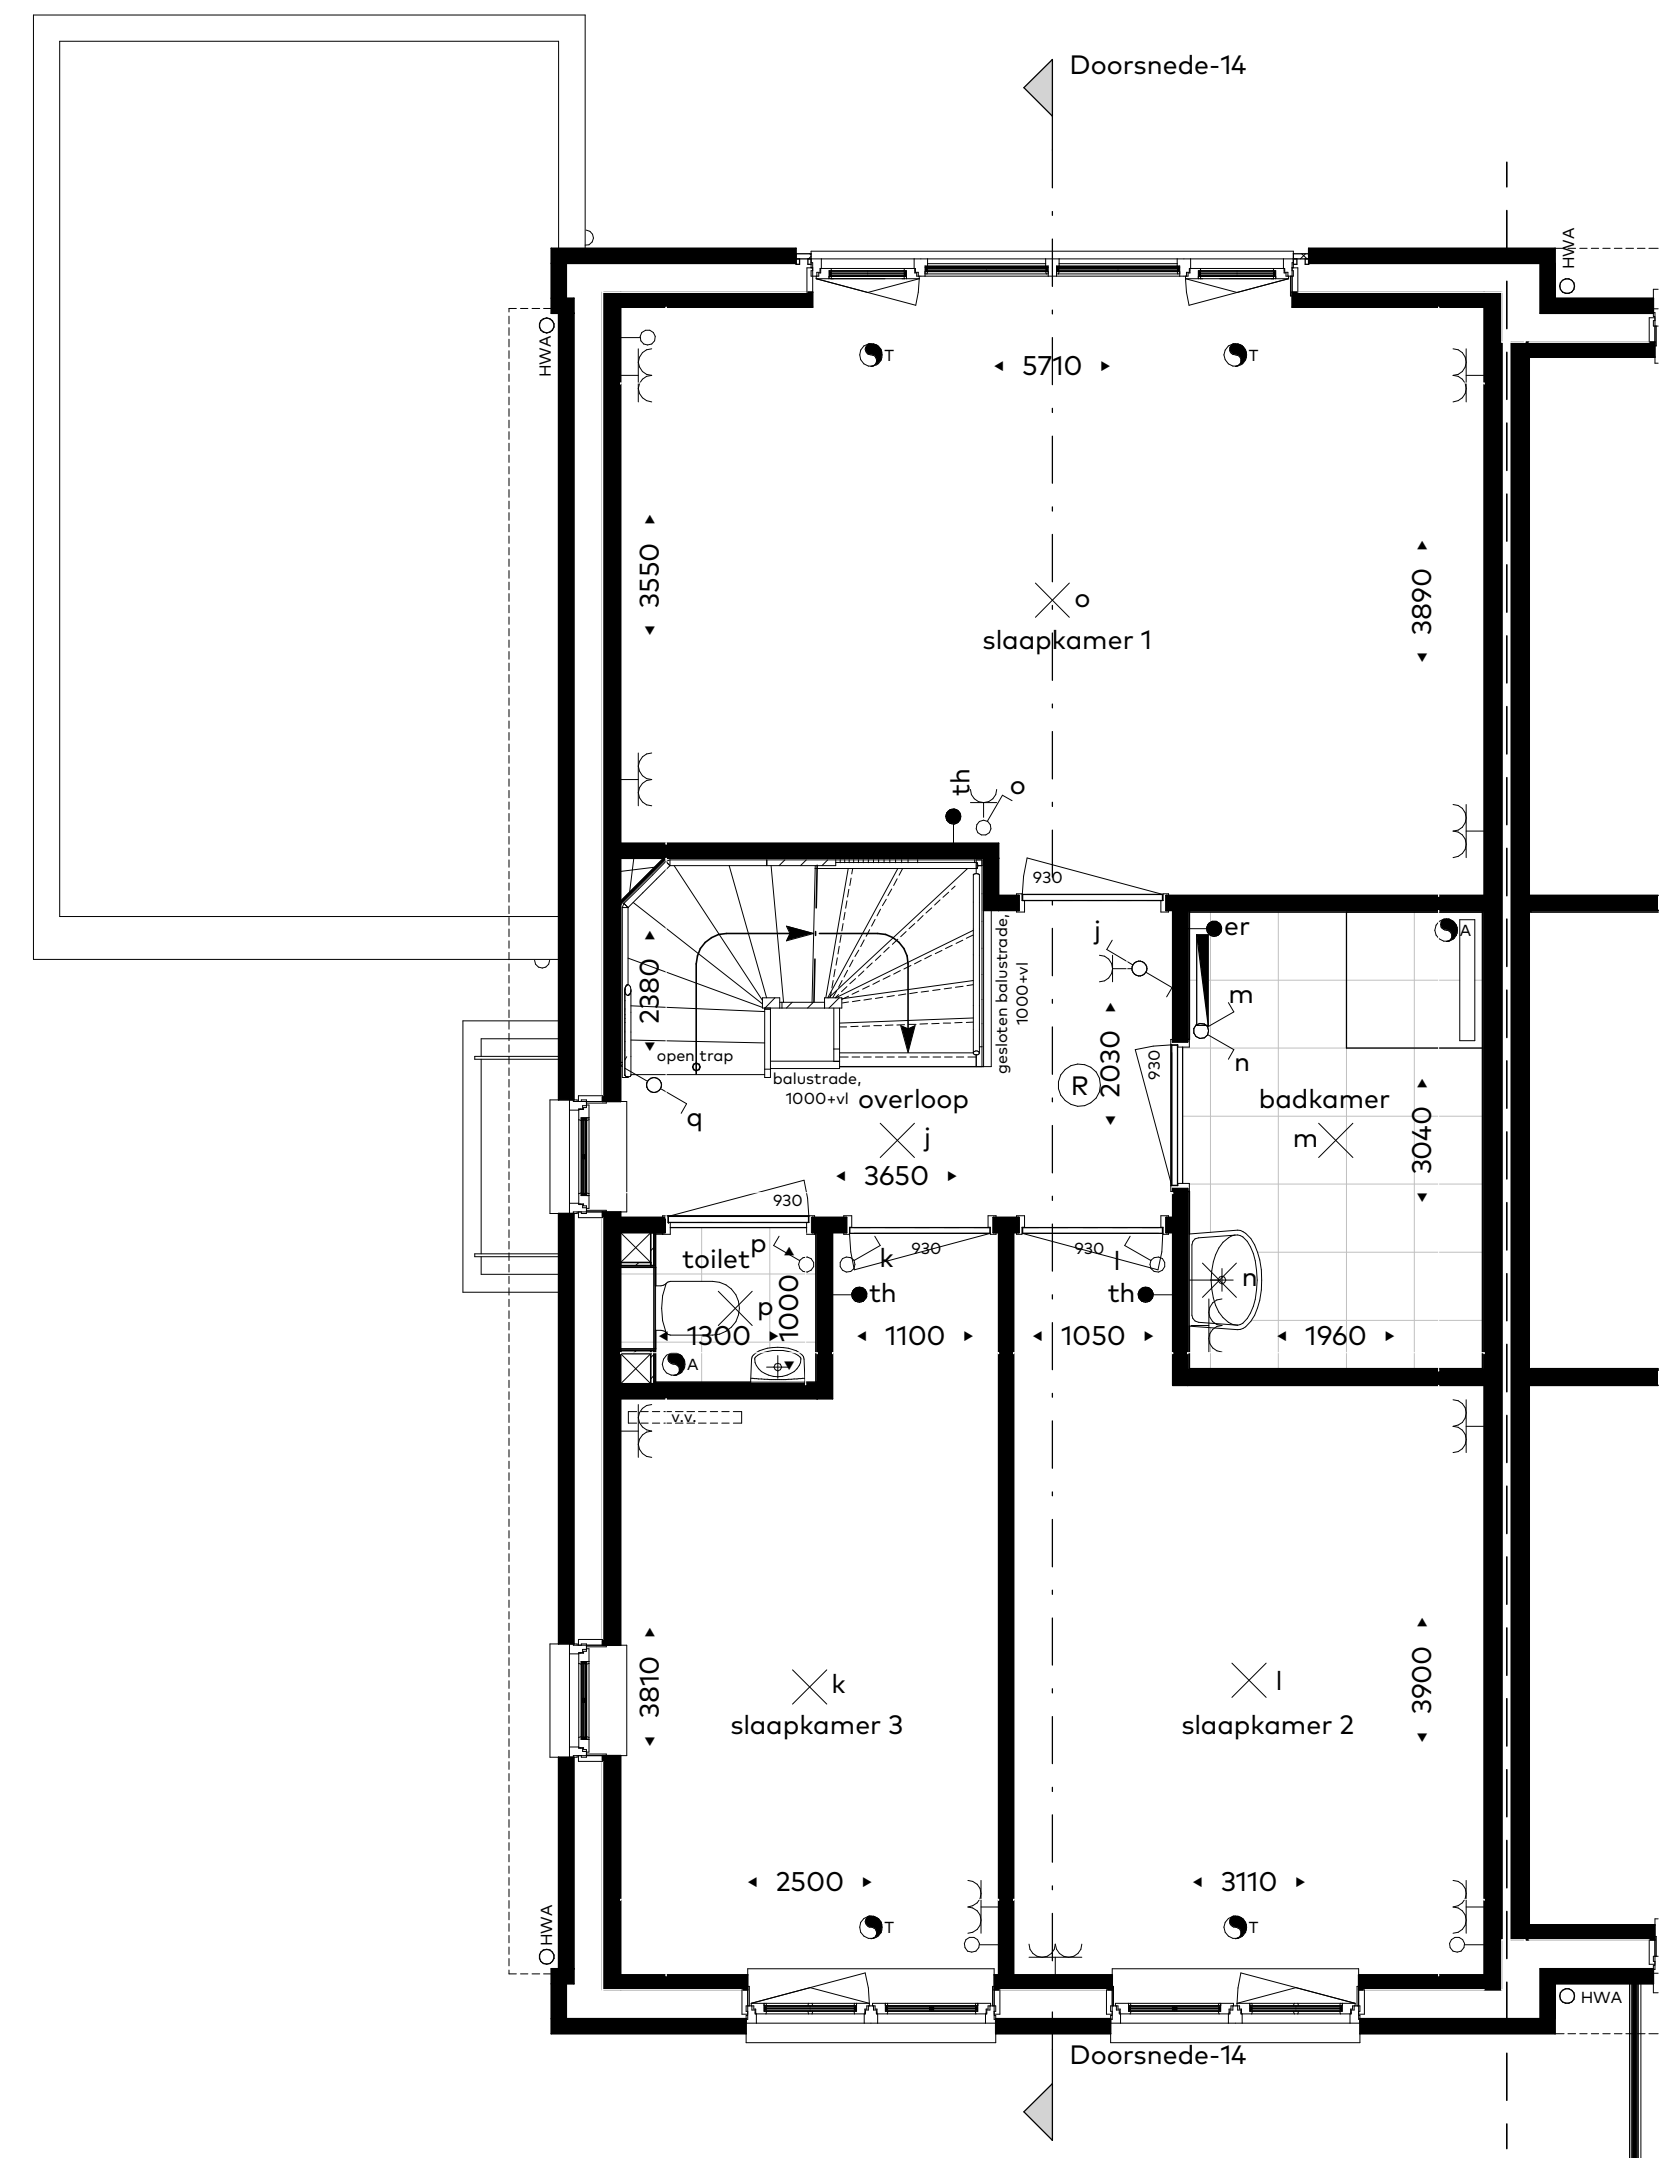

**Eerste verdieping**  
schaal 1:50

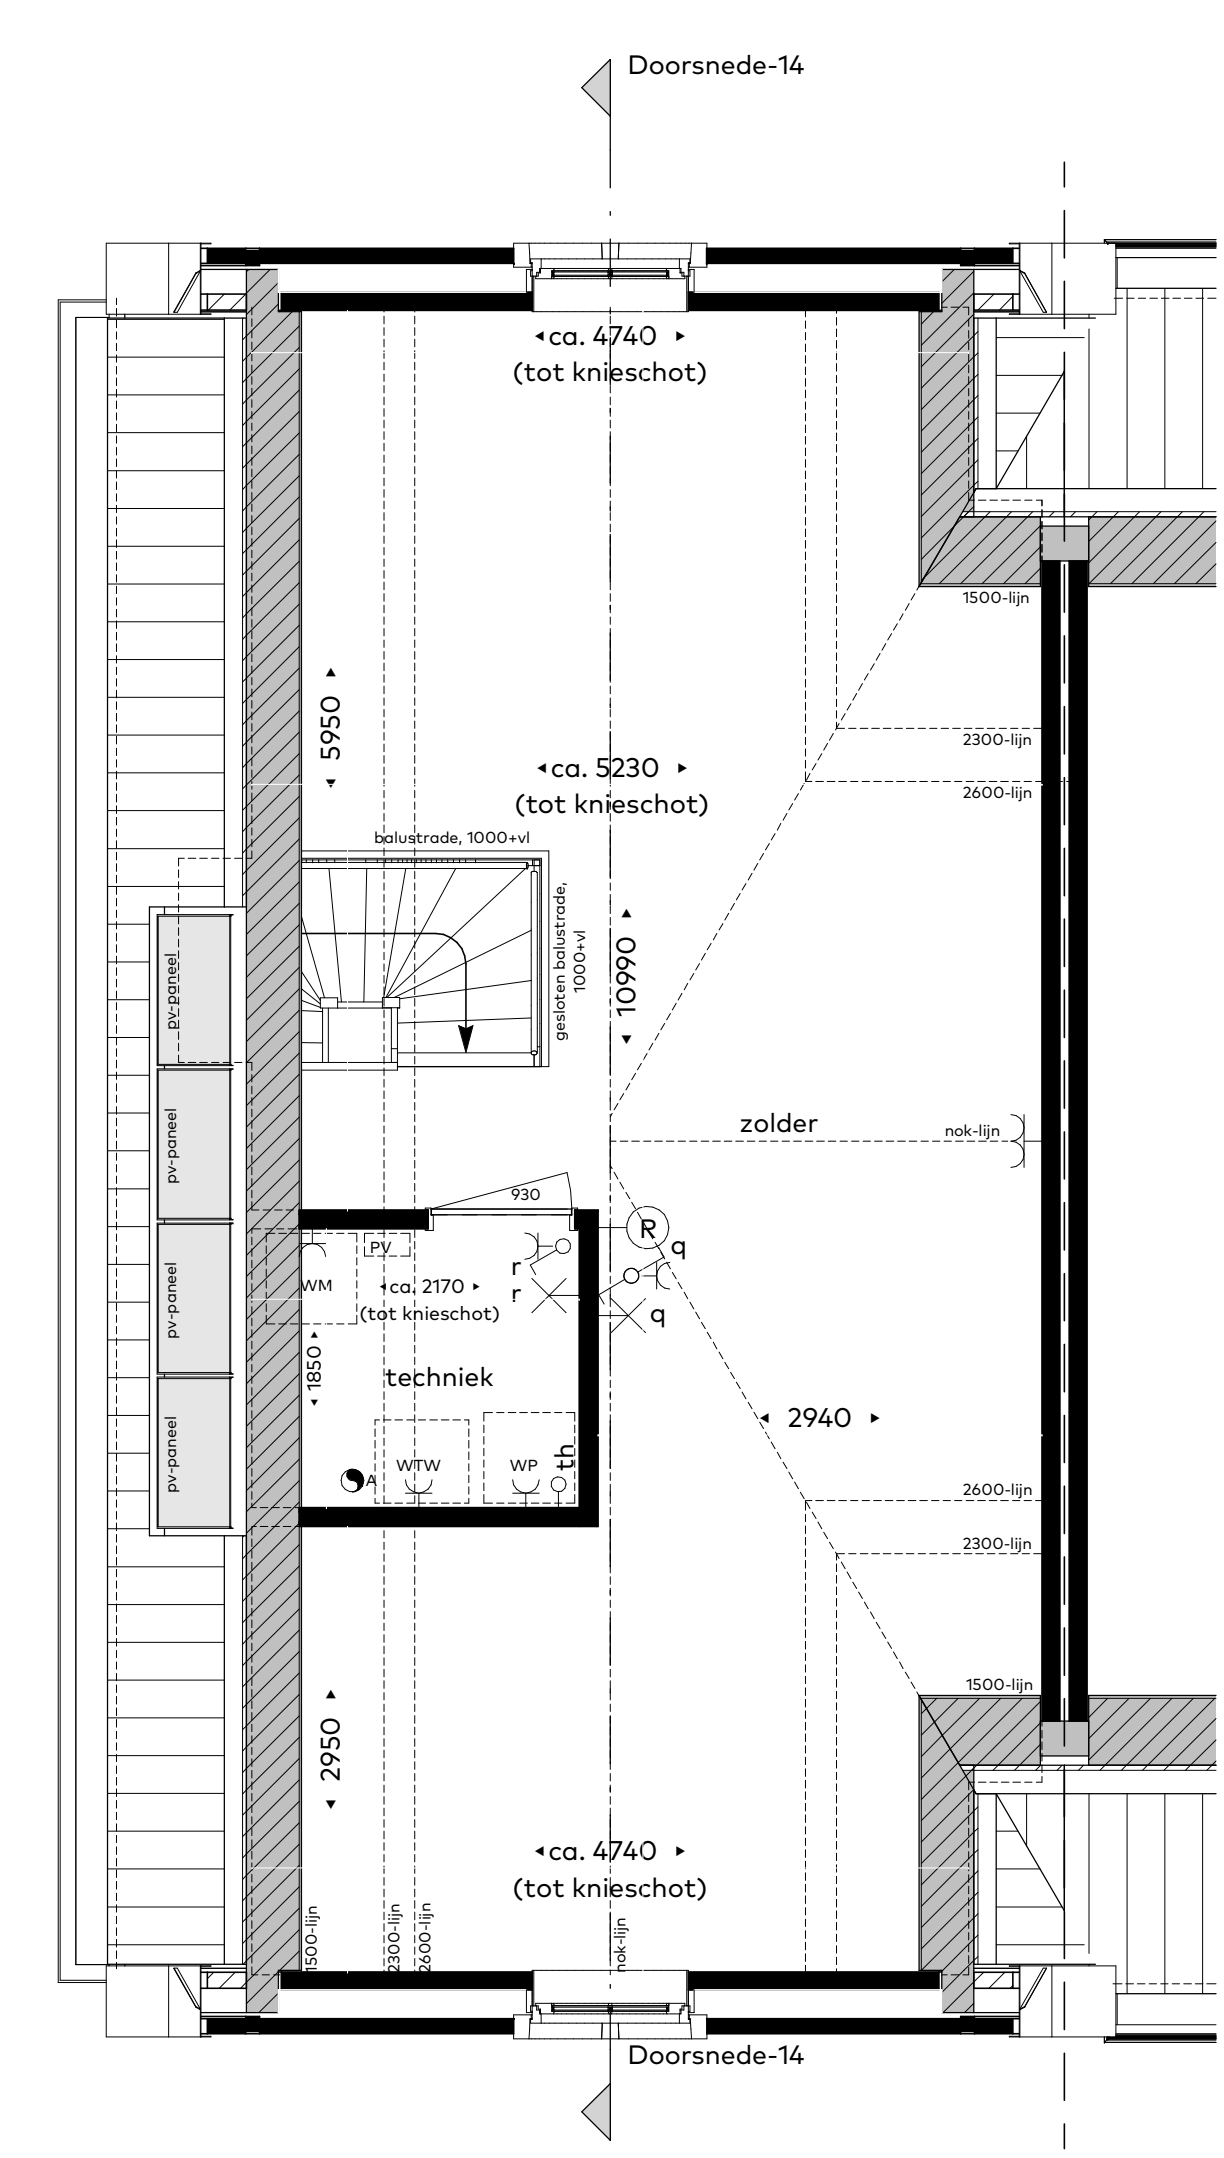

**Tweede verdieping**  
schaal 1:50



projectnaam LOOF, 14 twee-ónder-één-kapwoningen	boornummer 14	datum 10/05/2022	tekening formaat A1-900
onderdeel Verkooptekening	architect Van Egmond, architecten	tekeningnummer vk-14	