



Begane grond
schaal 1:50

- Optie 1: uitbouw achtergevel (1,20m)
- Optie 5: Geïsoleerde berging, met onbenoemde ruimte voorzijde
- -i.c.m. wijziging pui in loopdeur en vast glas
- Optie 6: Tussendeur berging en onbenoemde ruimte
- Optie 7: Tussendeur woning en berging/ onbenoemde ruimte
- Optie 8: Openslaande tuindeuren voorgevel berging
- Optie 13: Keukenopstelling naar voorzijde woning

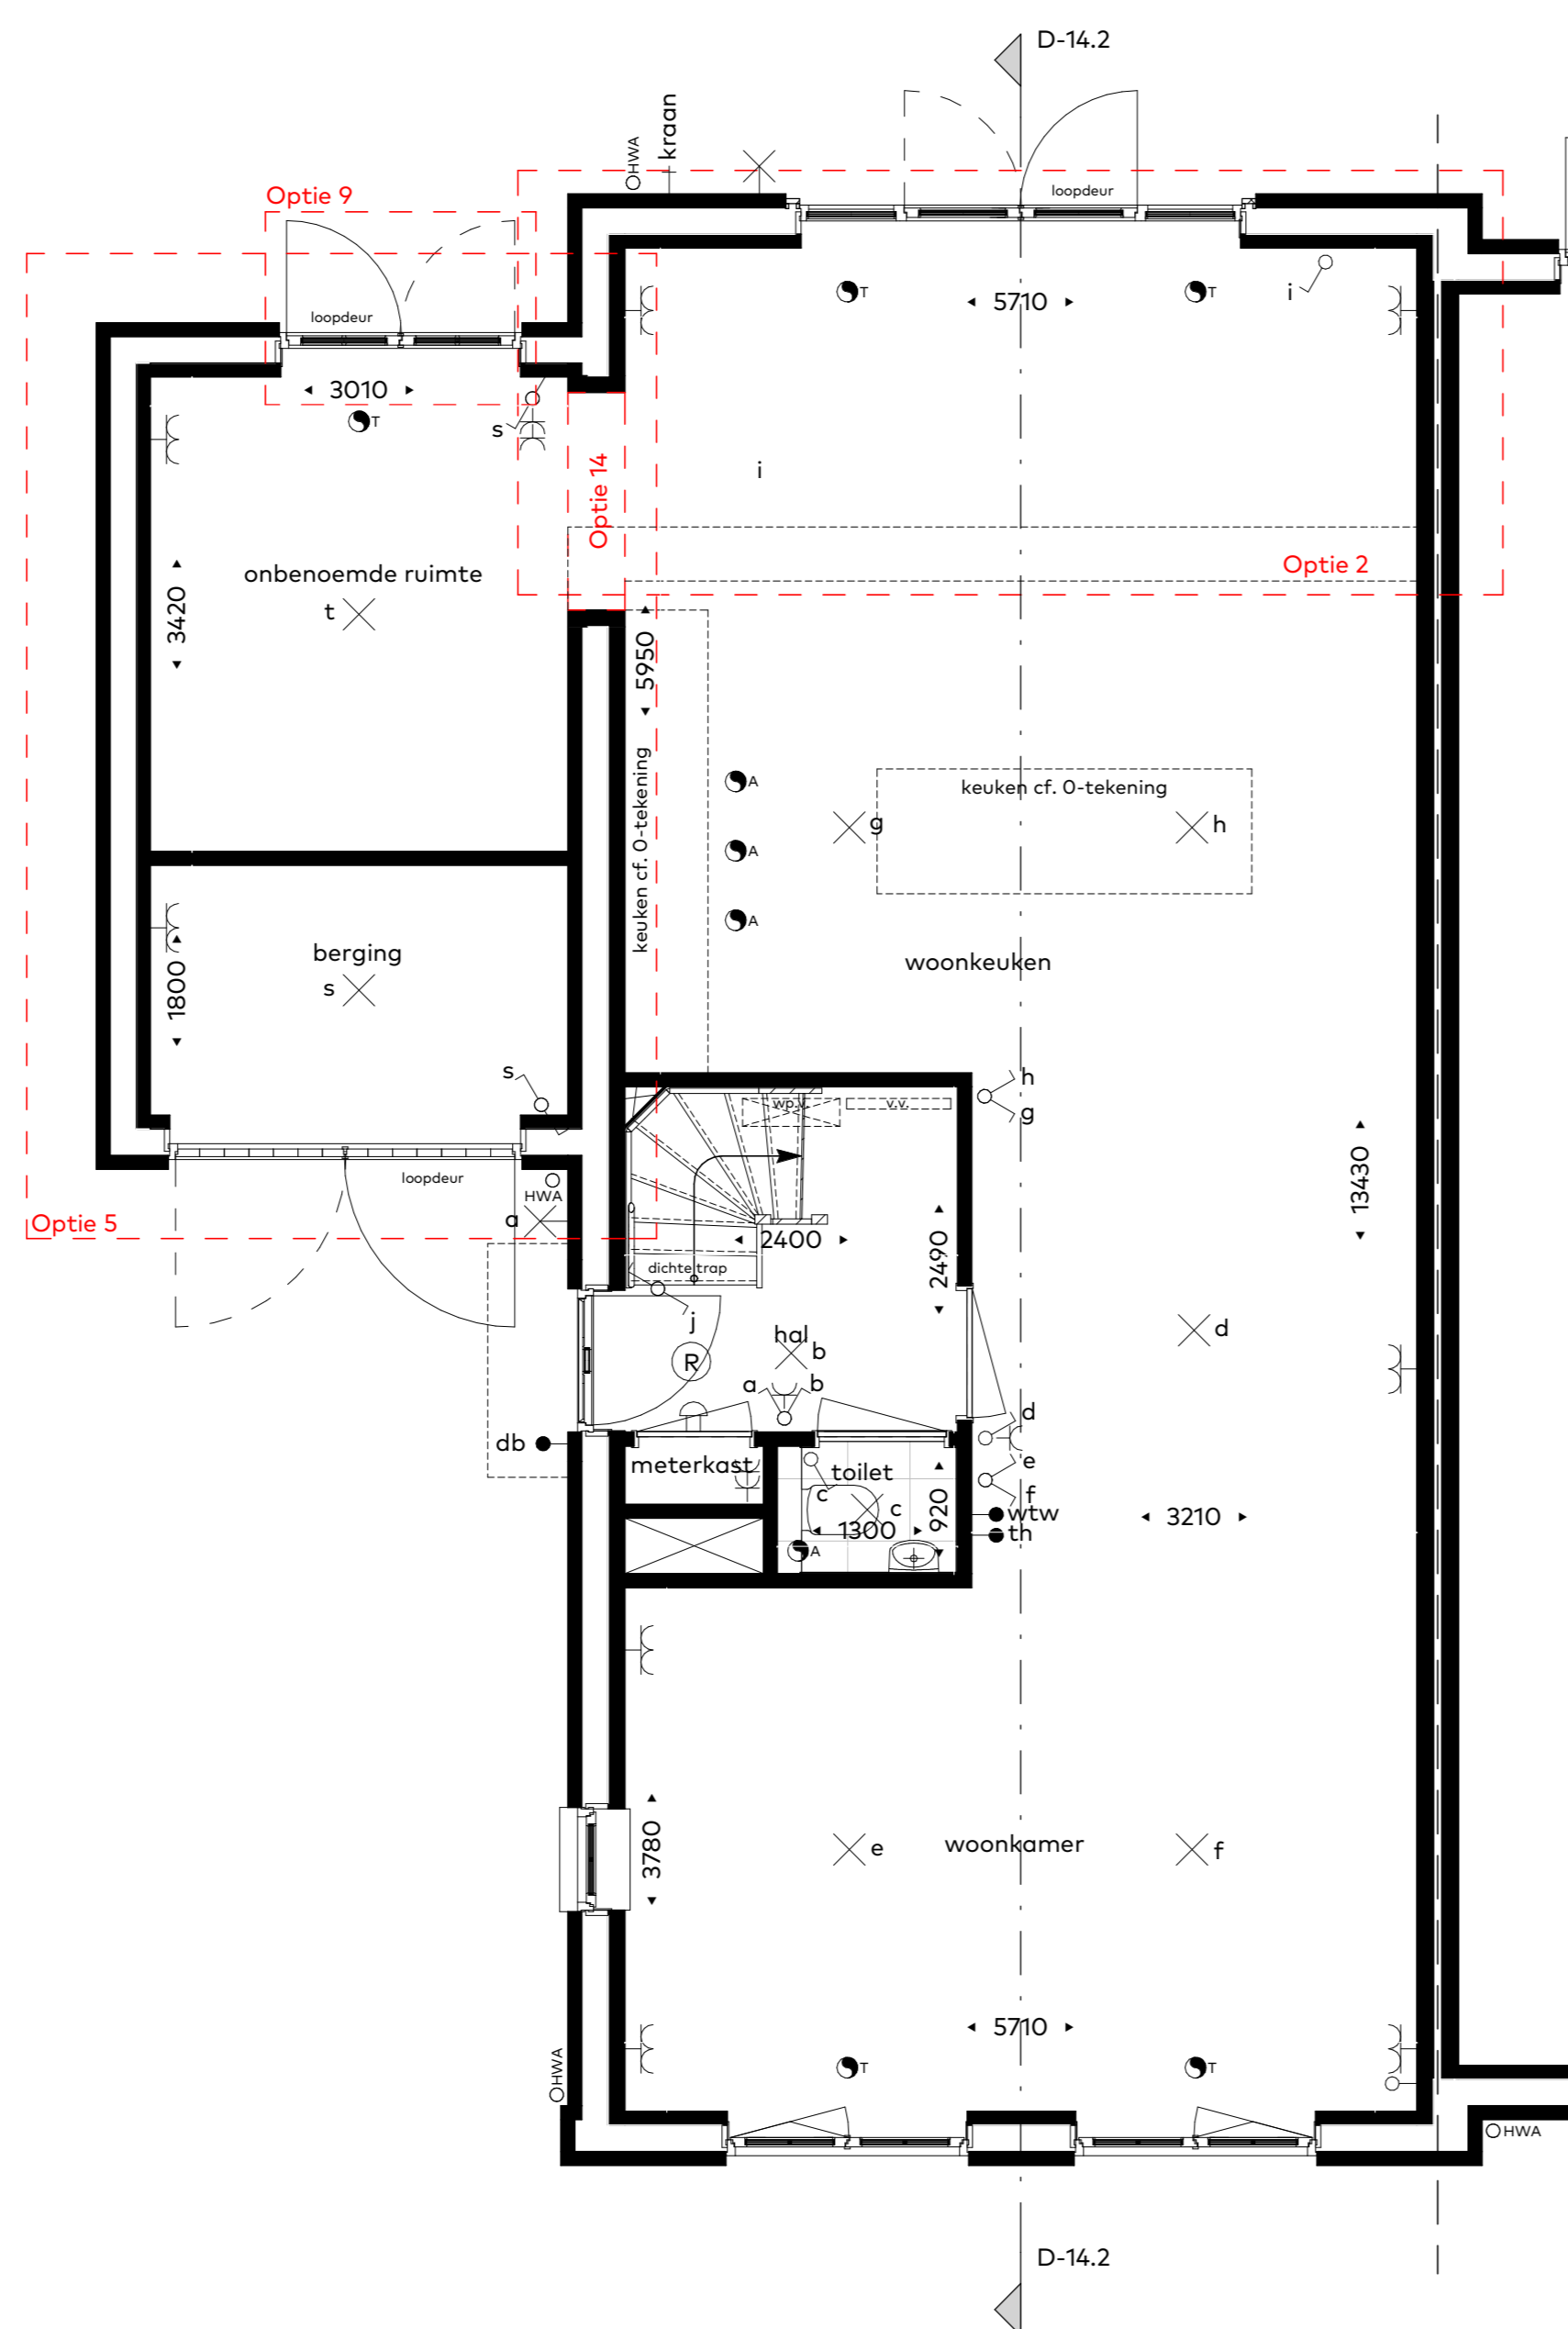

Begane grond
schaal 1:50

- Optie 2: uitbouw achtergevel (2,40m)
- Optie 5: Geïsoleerde berging, met onbenoemde ruimte achterzijde
- -i.c.m. openslaande tuindeuren
- Optie 9: Openslaande tuindeuren achtergevel berging
- Optie 14: Doorgang naar geïsoleerde berging (alleen mogelijk i.c.m. optie 2)

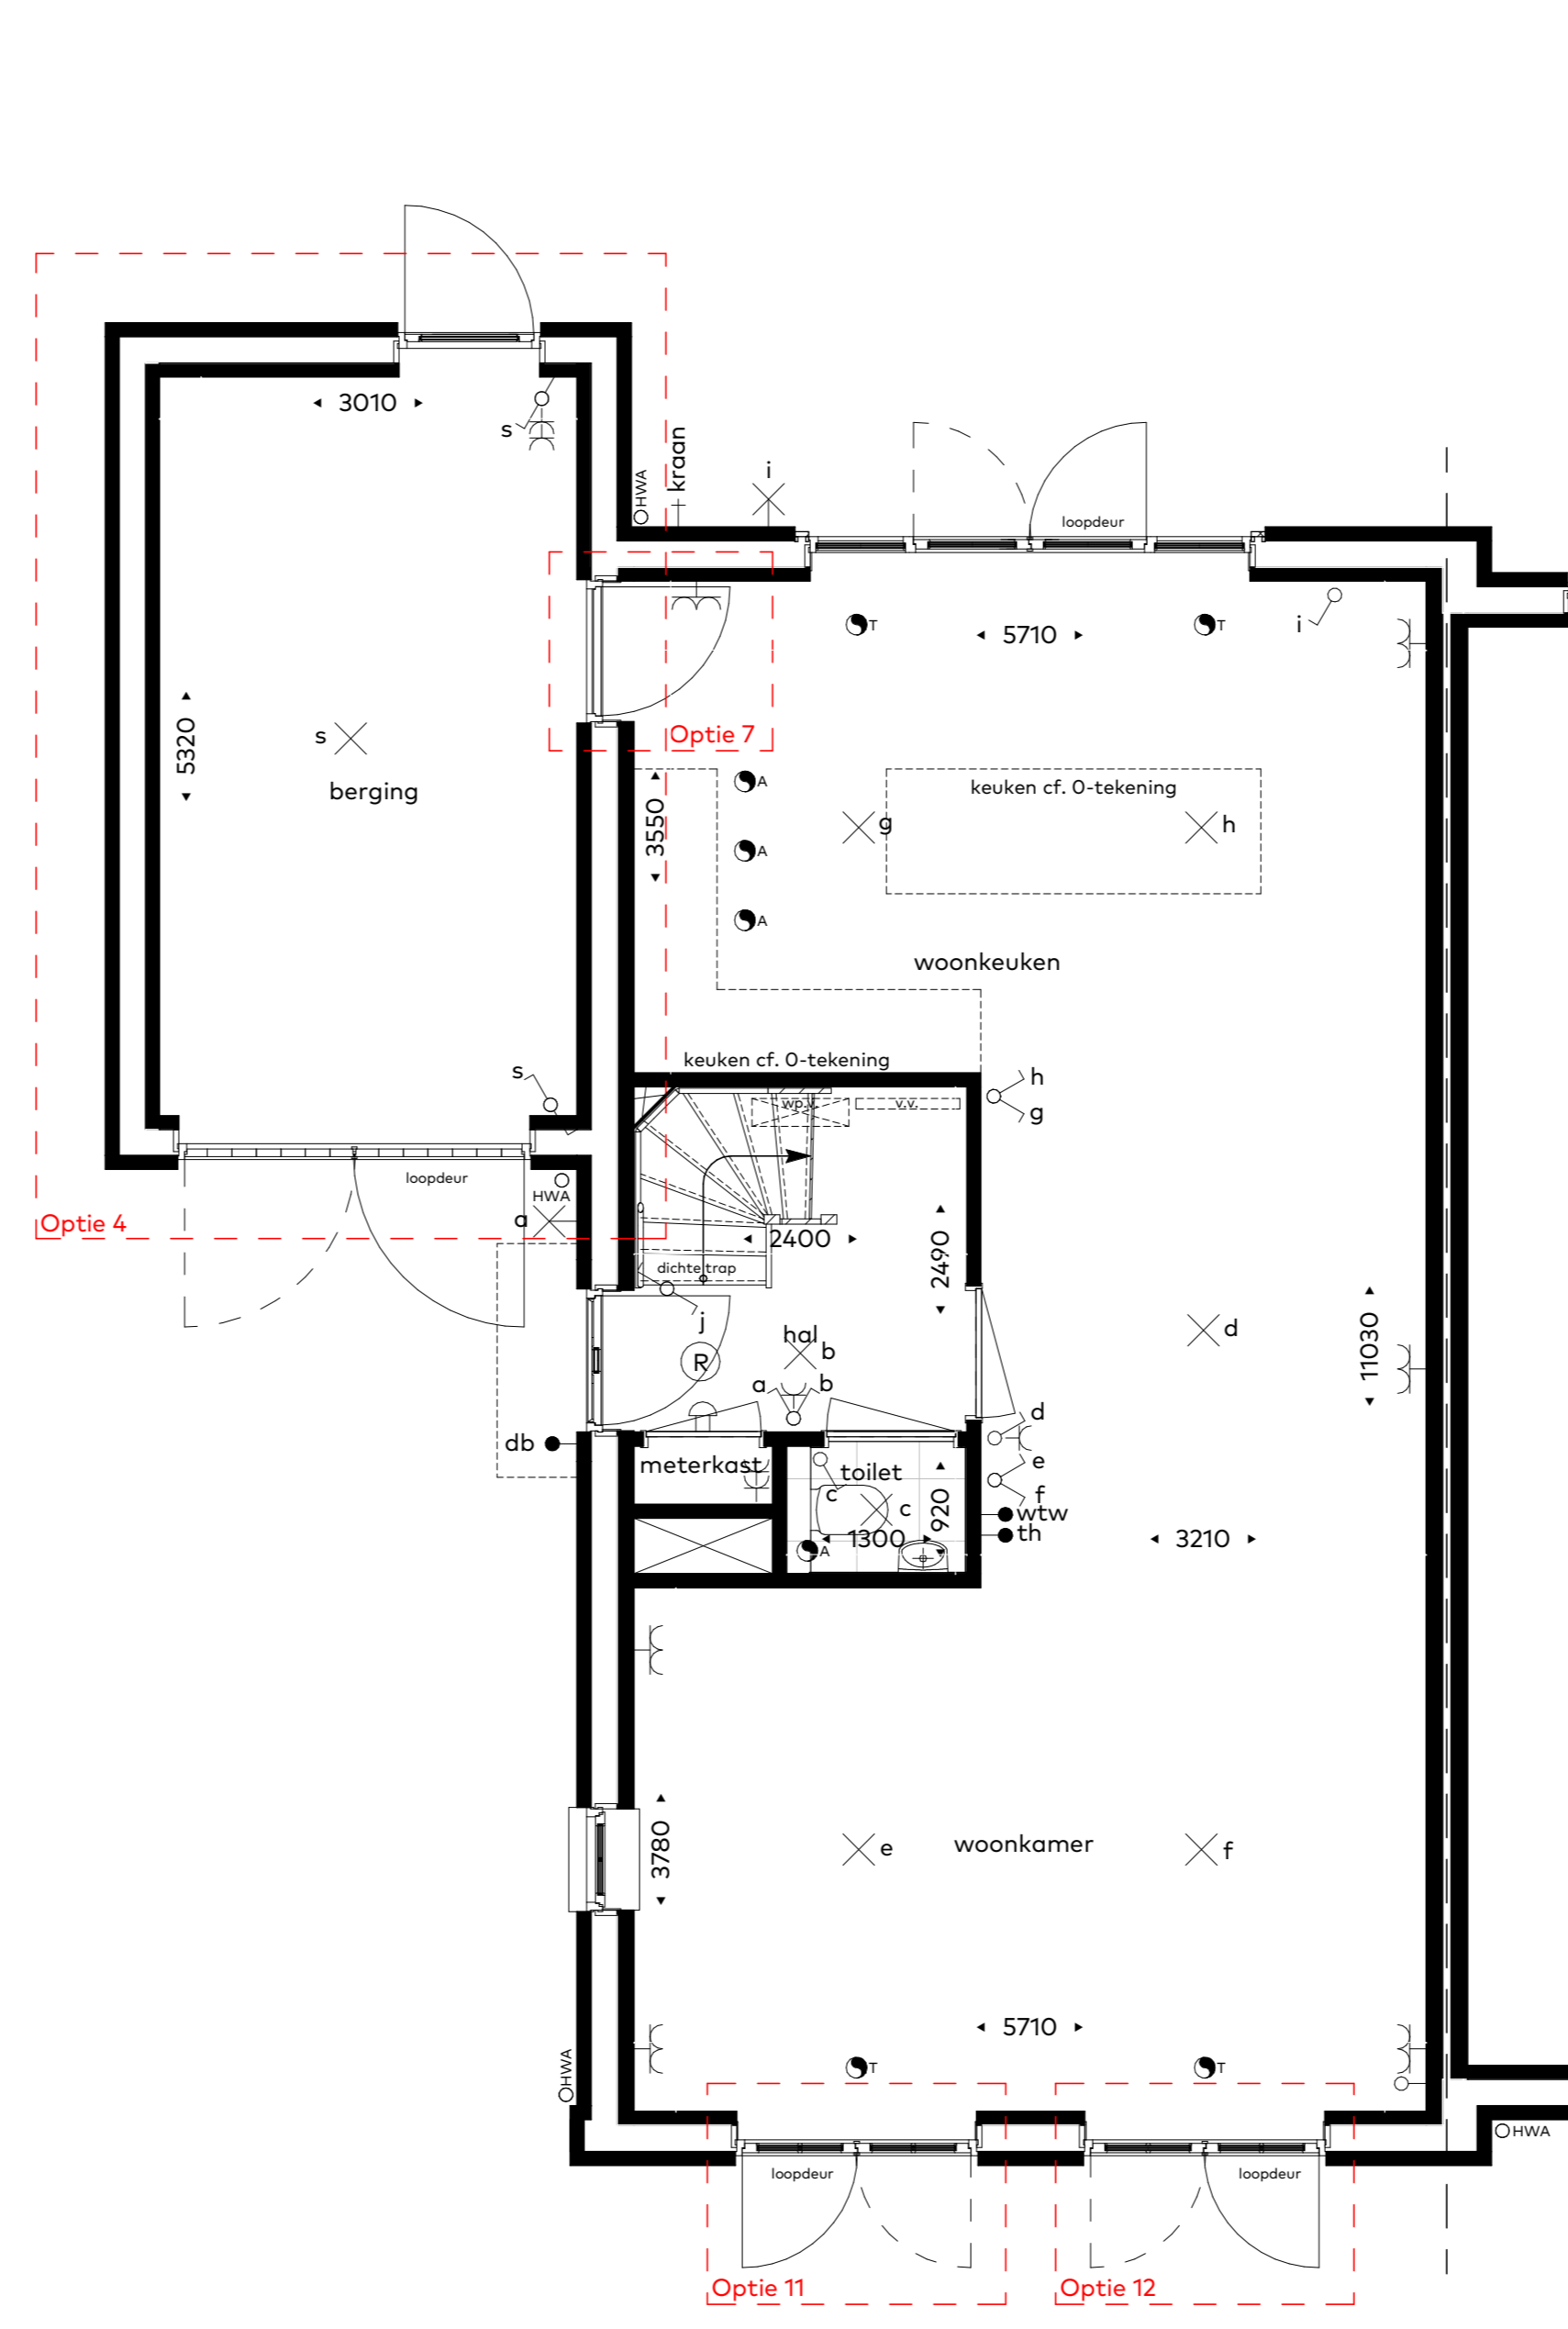

Begane grond
schaal 1:50


- Optie 4: Geïsoleerde berging
- Optie 7: Tussendeur woning en berging/ onbenoemde ruimte
- Optie 11: Openslaande tuindeuren voorgevel, links
- Optie 12: Openslaande tuindeuren voorgevel, rechts

Renvoel:

	radiator
	warmteoverdrager
	Tussentijdventilatie mechanische ventilatie, positie indicatief
	Afvoermechanische ventilatie, positie indicatief
	Vloerwarming radiator
	Elektrische radiator
	Warmtepomp radiator
	Verwarmingstoestel / warmtepompboiler
	Warmtepompelement
	Optiekast voorwaarde
	PV paneel t.b.v. PV panelen
	Verlucht plafond
	Deurkijp en deurbreedte


overloop/ berging*
Ruitjes uitgevoerd met veiligheidsglas, ca. 2000mm vrije hoogte

- discussie:**
- maatvoering in de plattegronden zijn circa maten.
 - bedrading en kabeloverloop conform eeggeve installateur.
 - elektrisch wordt conform eeggeve installateur uitgevoerd.
 - aantallen en positie aansluitpunten/ schakelaars indicatief.
 - aantallen en positie ventilatiepunten indicatief, en conform eeggeve installateur.
 - oriëntatie en positionering PV panelen indicatief weergegeven, definitieve positie conform eeggeve installateur.

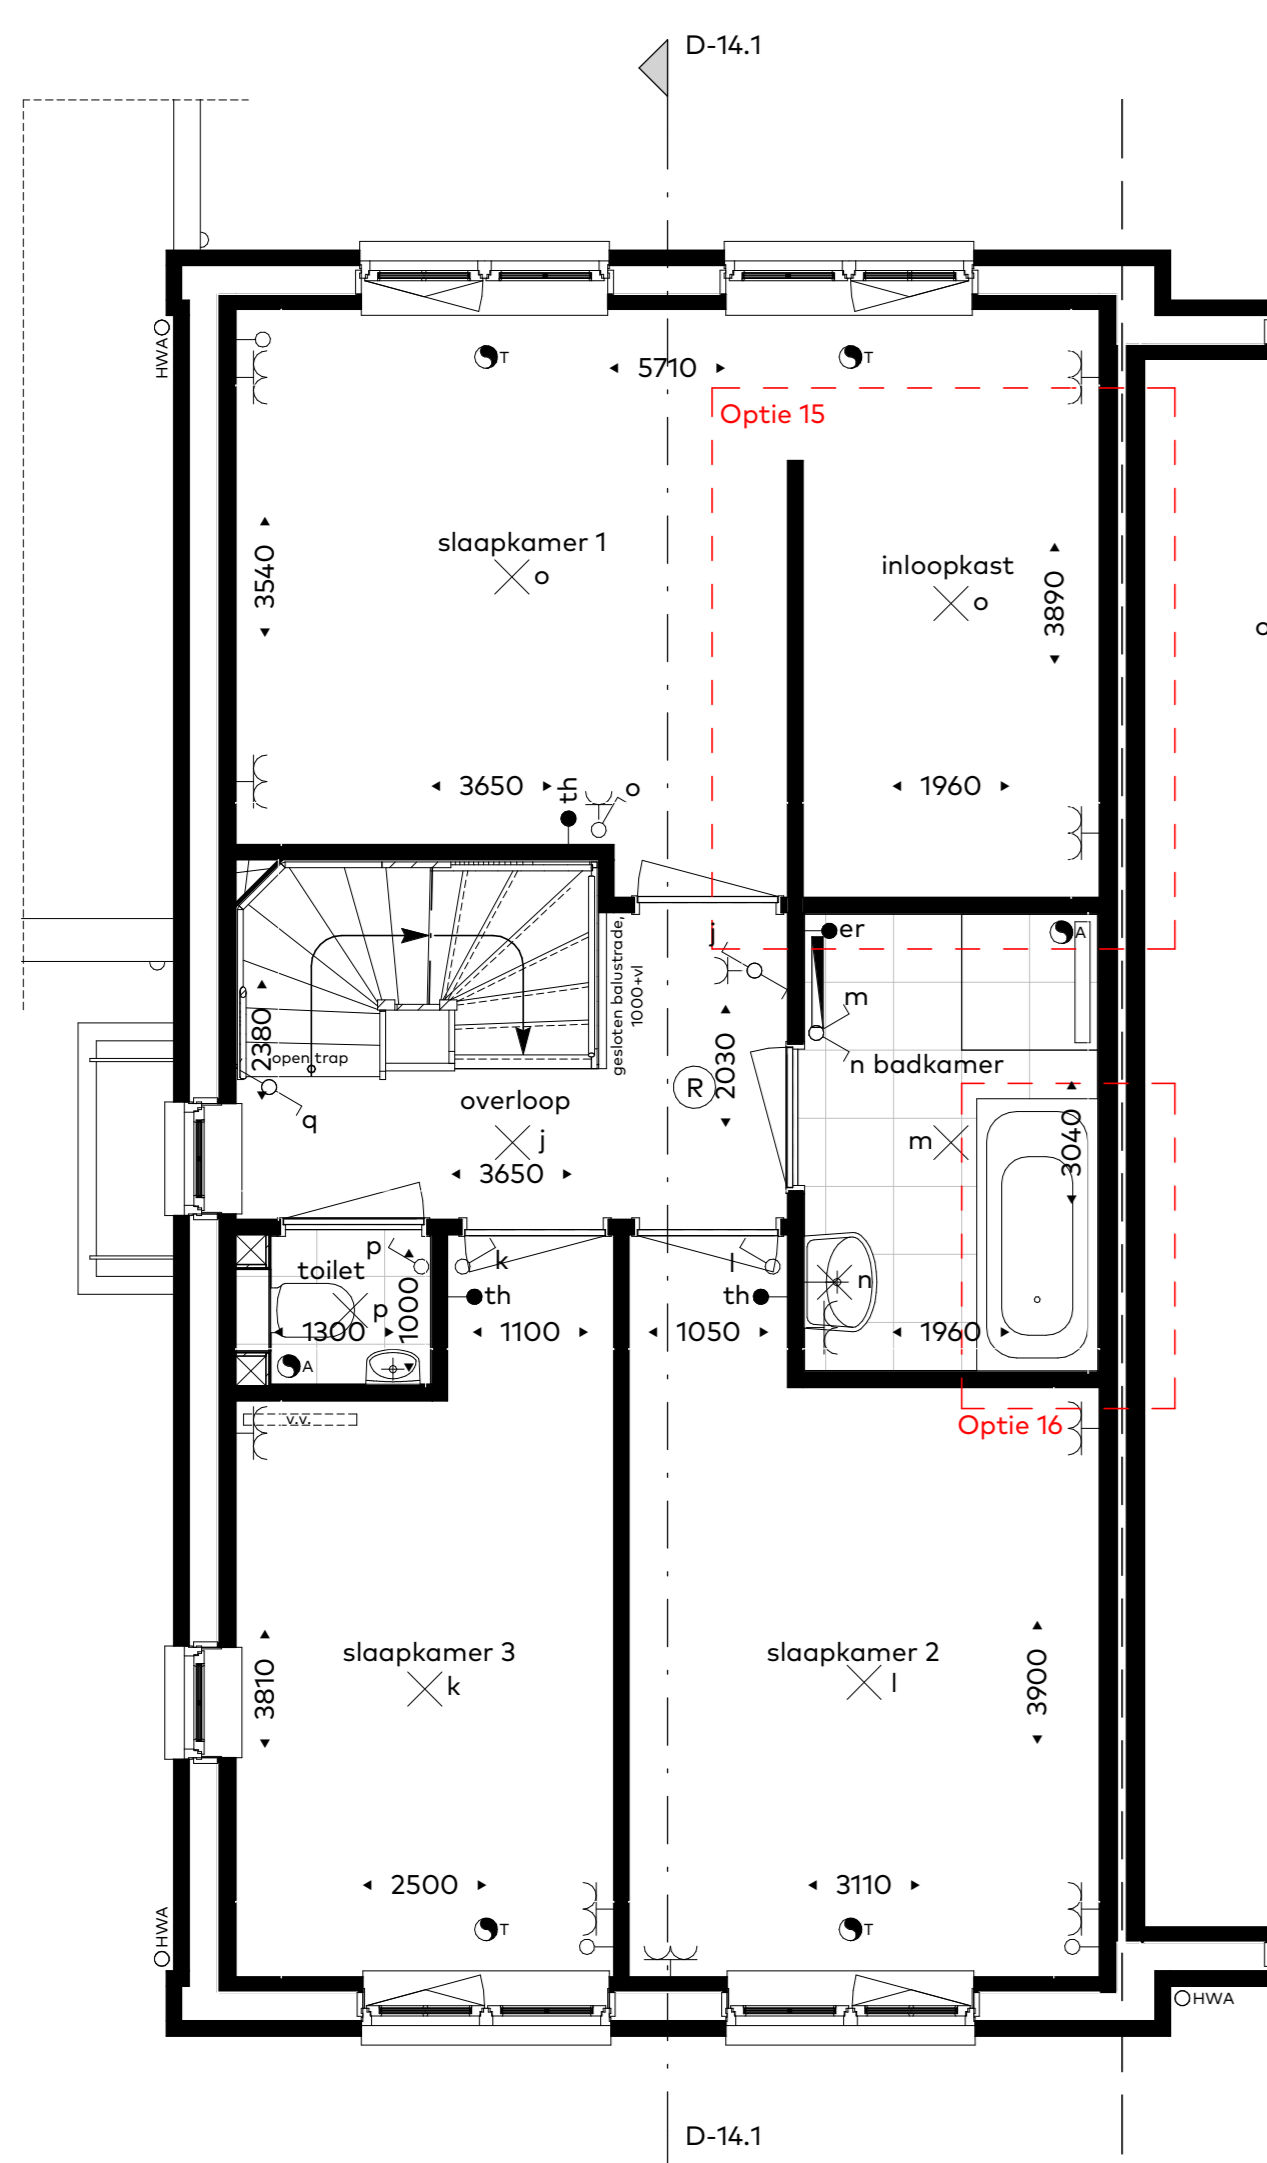


Eerste verdieping
schaal 1:50

- Optie 15: Inloopkast slaapkamer 1
- Optie 16: Bad toevoegen aan standaard badkamer

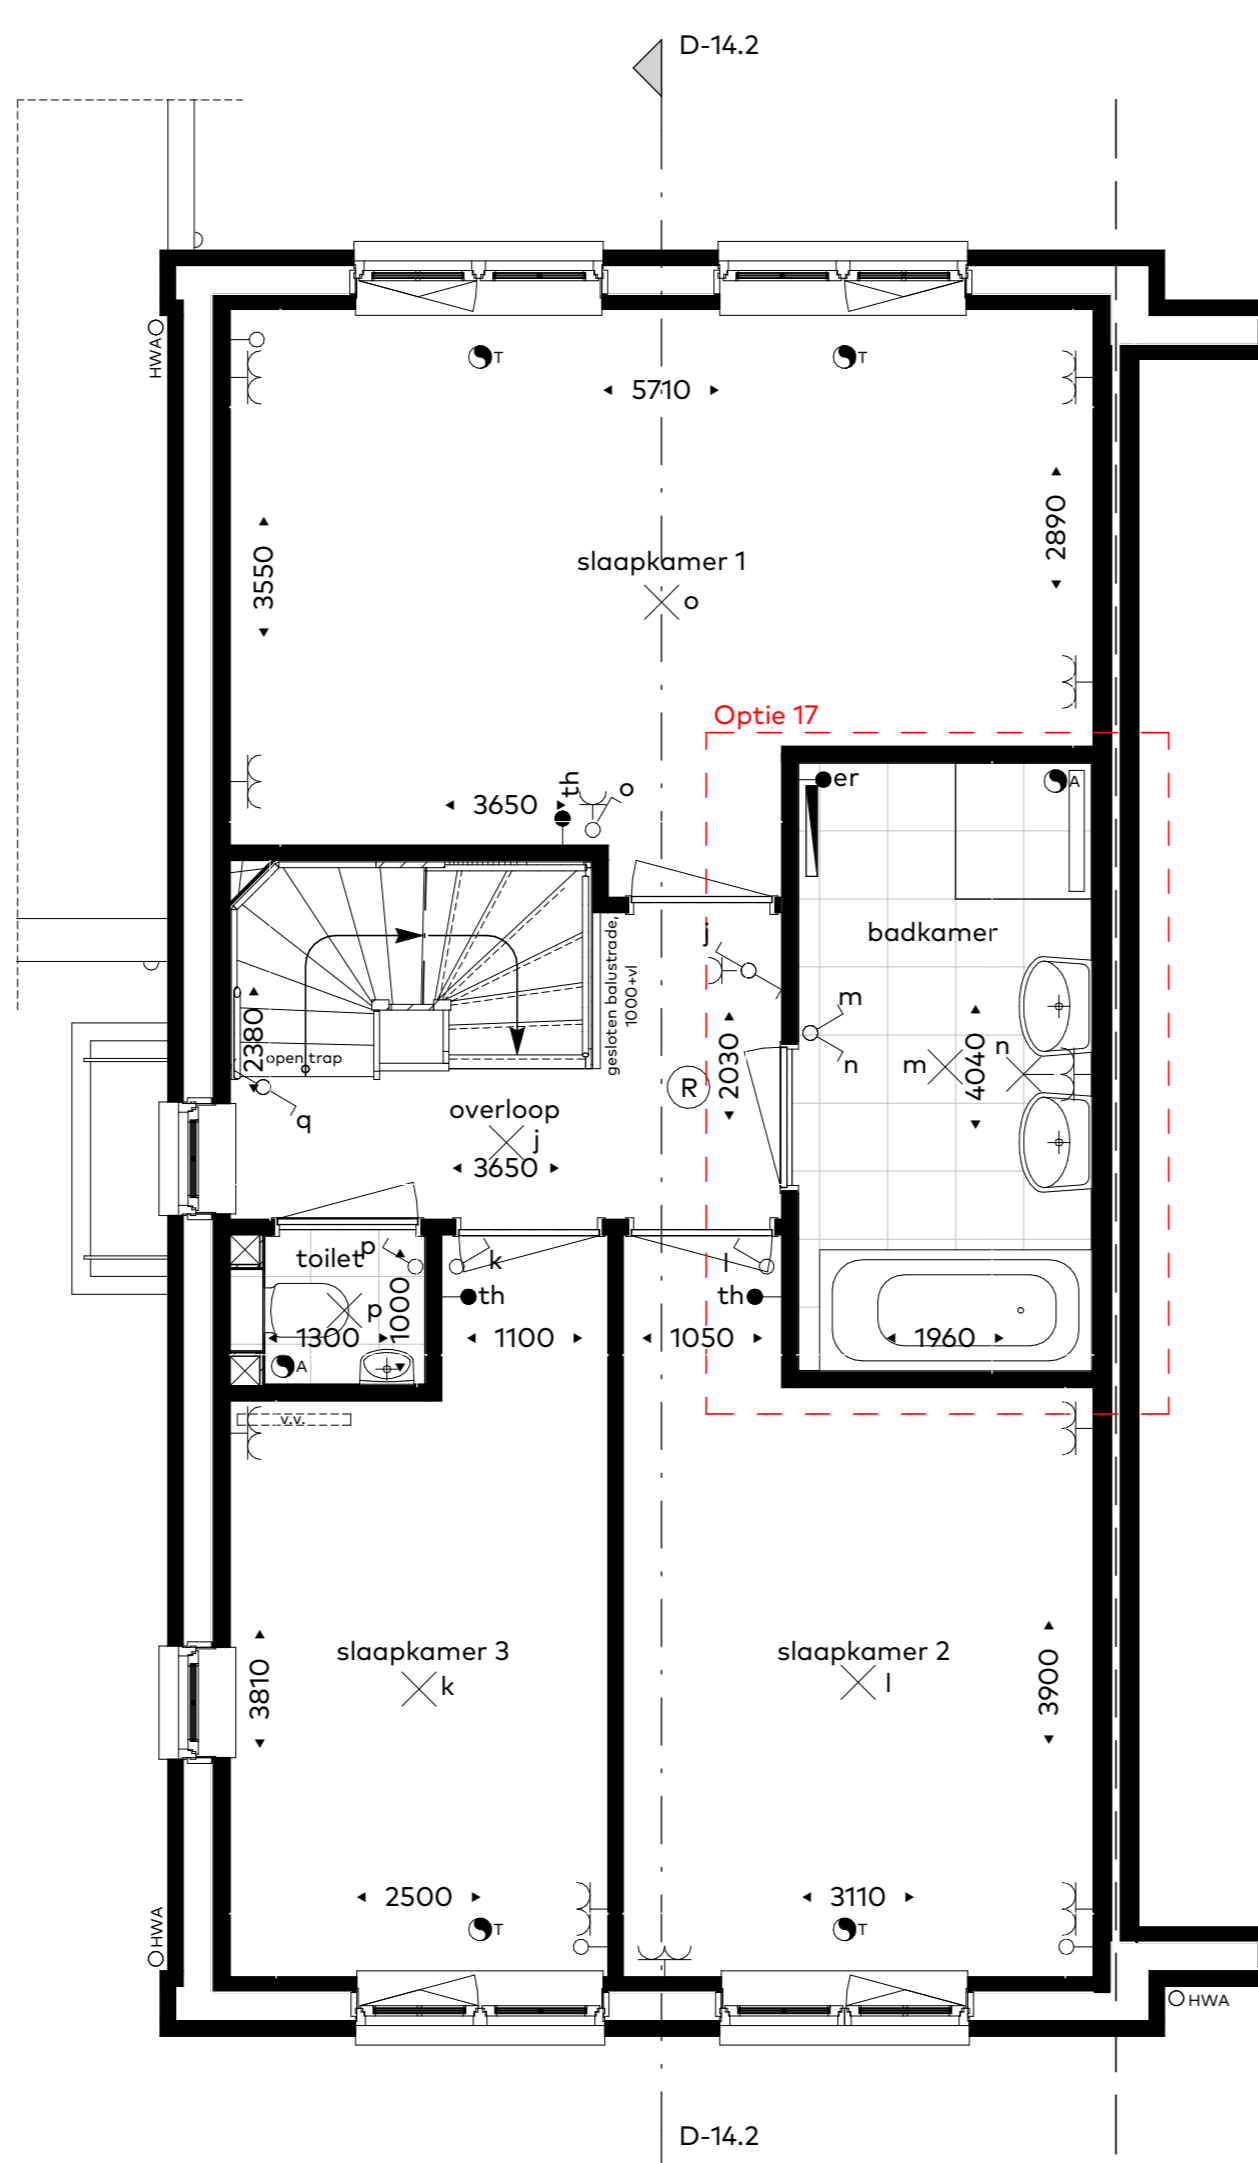


Eerste verdieping
schaal 1:50

- Optie 17: Vergrote badkamer
- -i.c.m. bad en extra wastafel

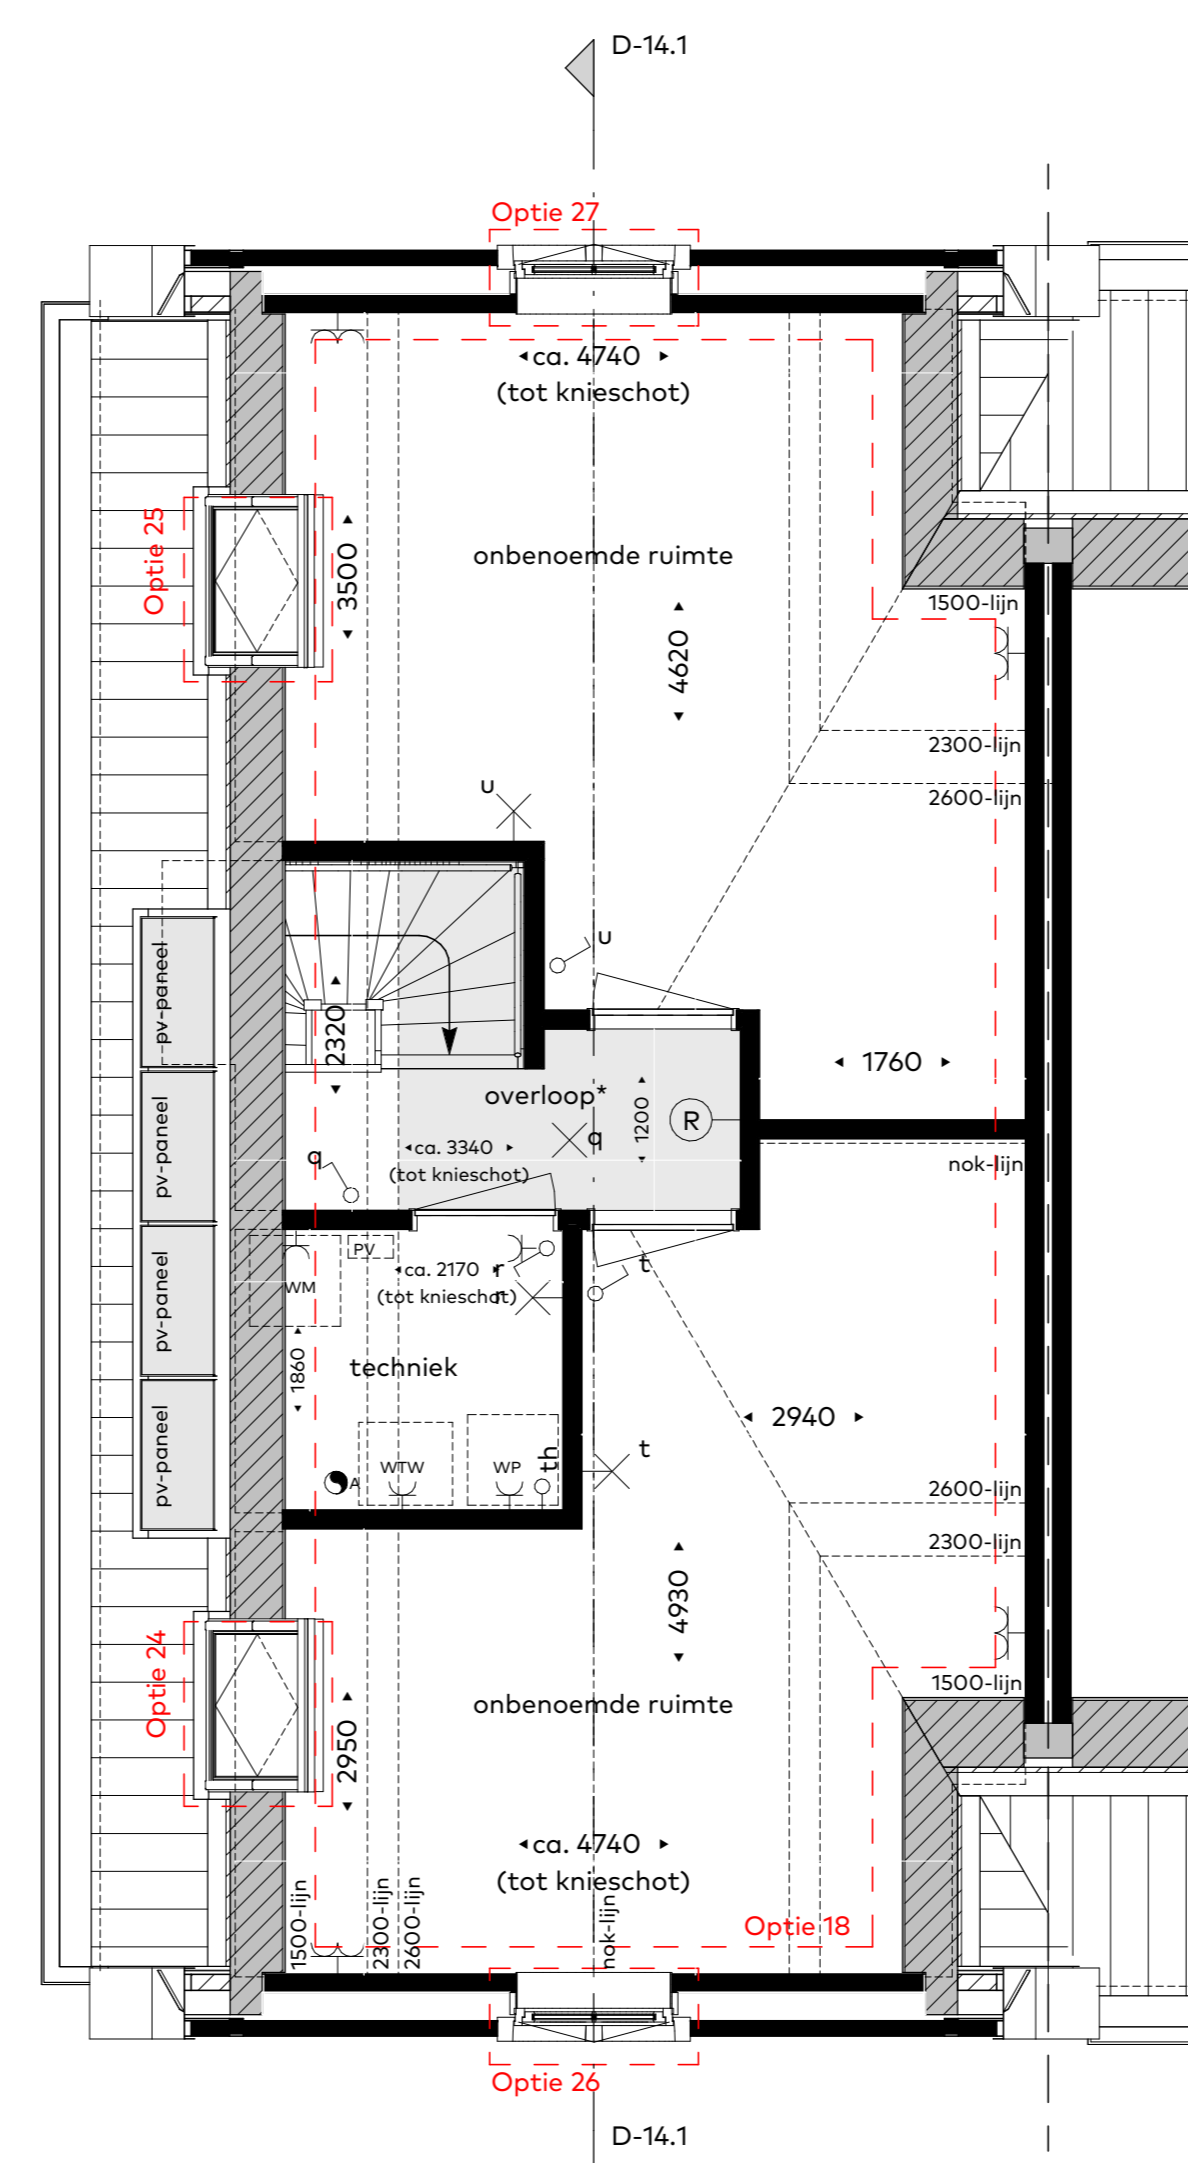

Tweede verdieping
schaal 1:50

- Optie 18: Ingedeelde zolder met twee onbenoemde ruimtes
- Optie 24: Dakraam zijgevel (voorzijde)
- Optie 25: Dakraam zijgevel (achterzijde)
- Optie 26: Ovaal raam voorgevel
- voorzien van uitzetraum onderzijde
- Optie 27: Ovaal raam achtergevel
- voorzien van uitzetraum onderzijde

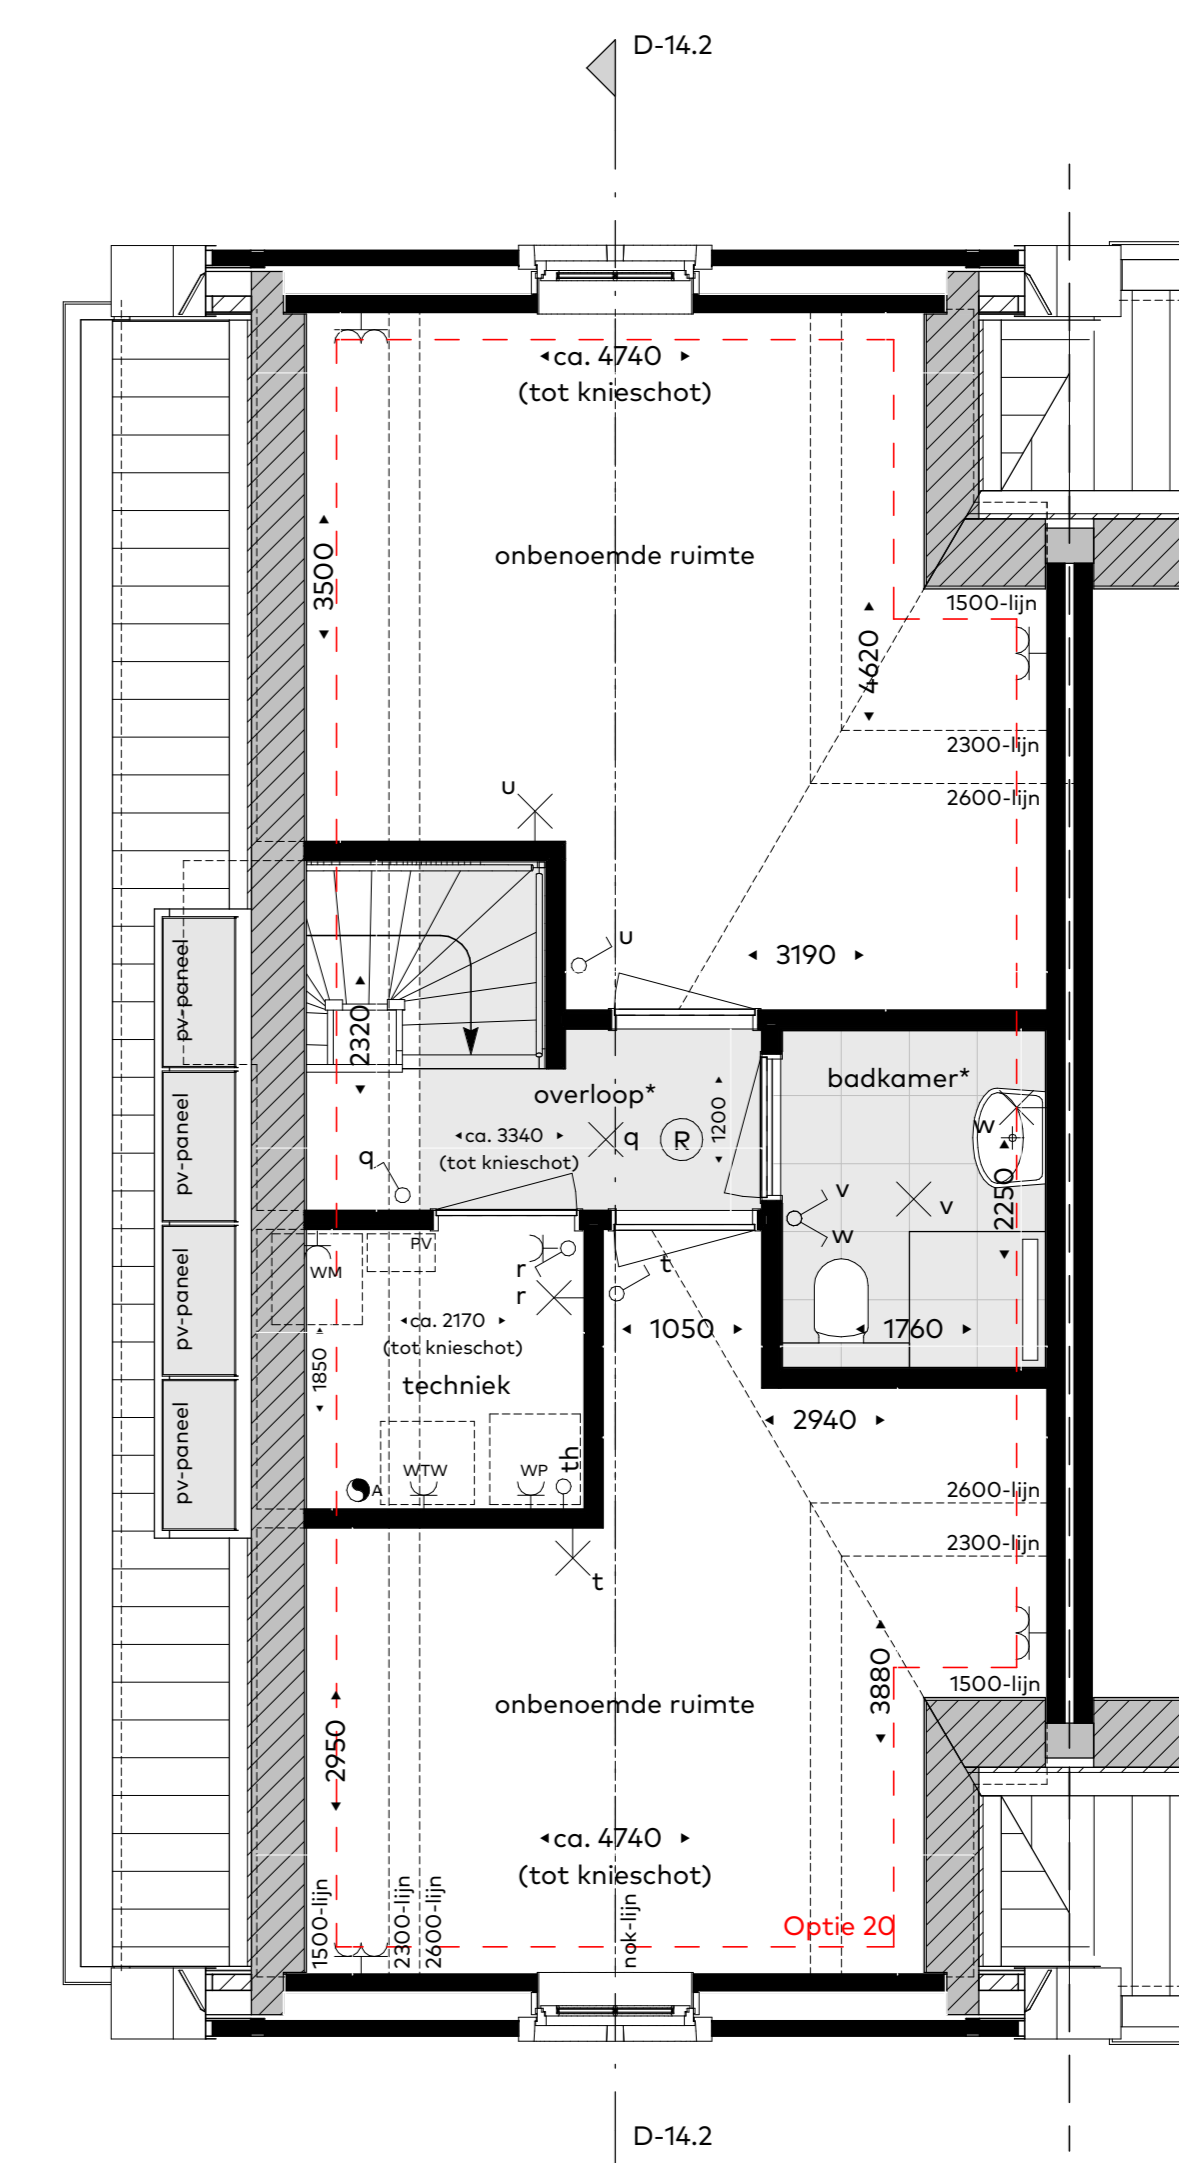

Tweede verdieping
schaal 1:50

- Optie 20: Ingedeelde zolder met twee onbenoemde ruimtes
- -i.c.m. tweede badkamer

