




Voorgevel
schaal 1:100

Rechterzijgevel
schaal 1:100


Achtergevel
schaal 1:100

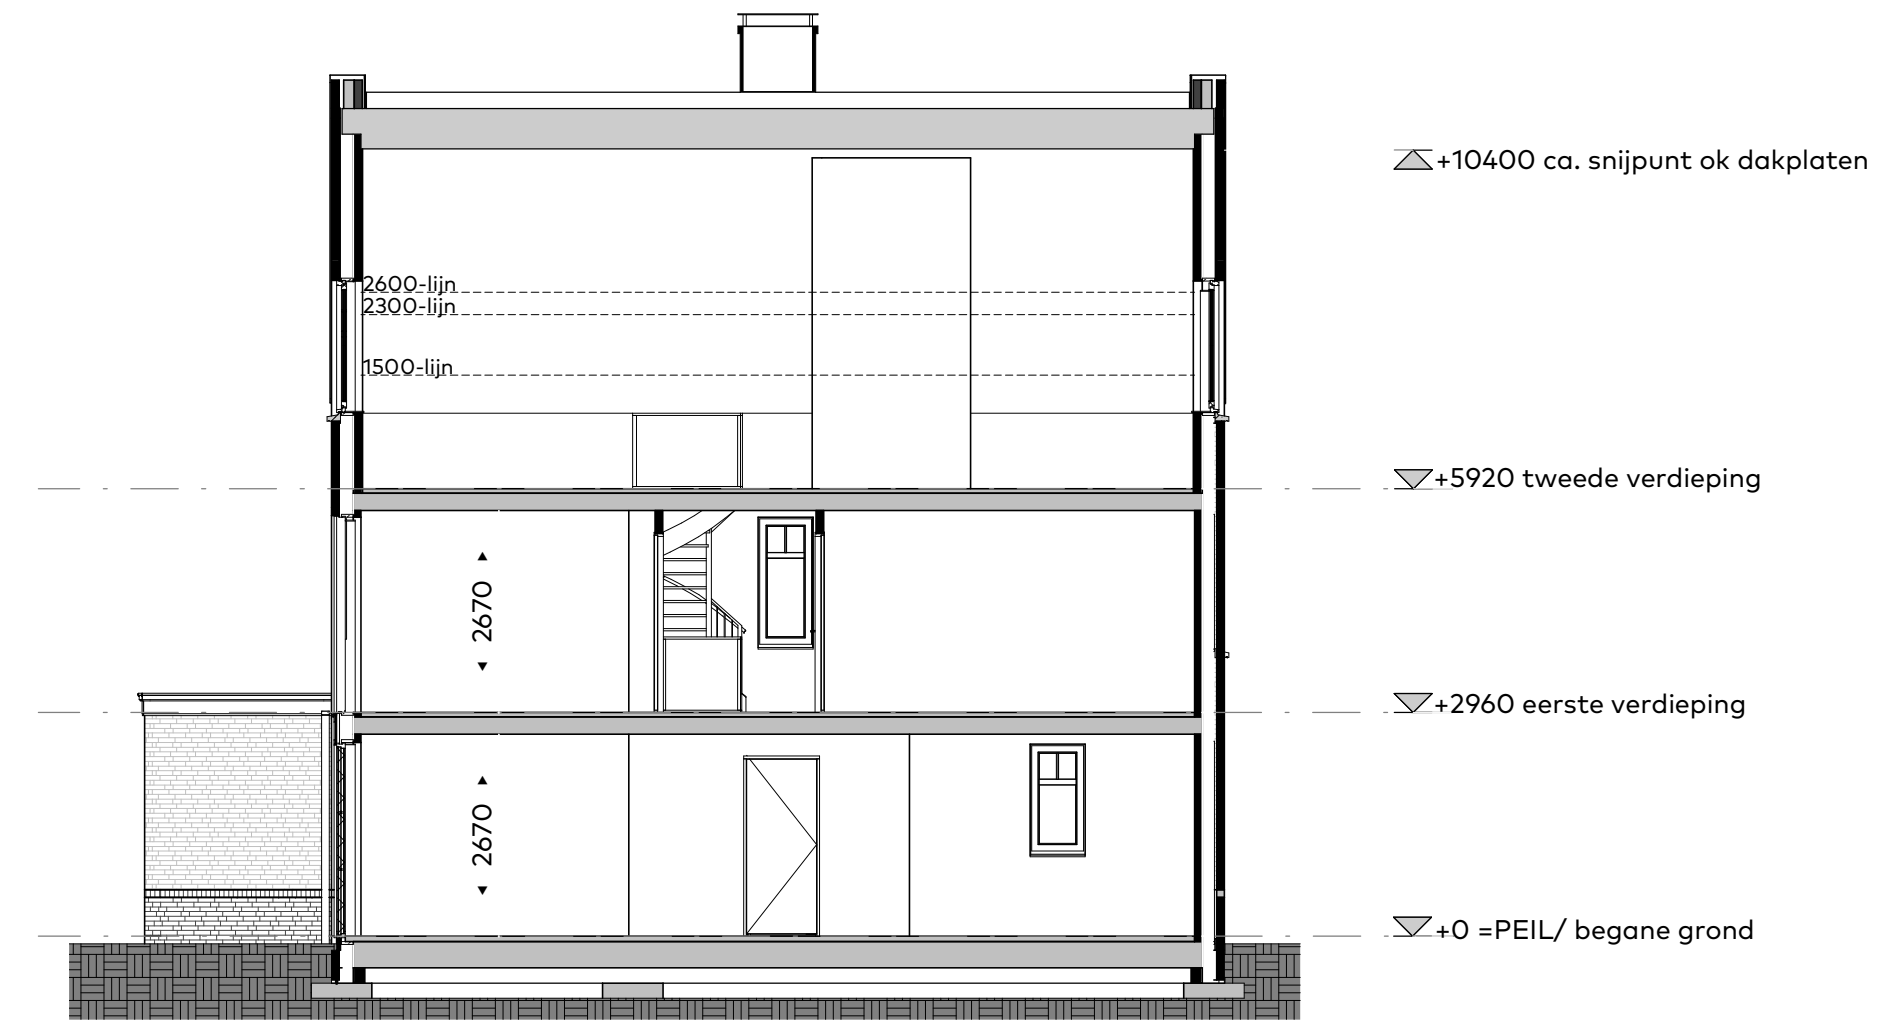


Doorsnede-01
schaal 1:100

Renvooi:


● db	deurbel
□	schel
⊙ (R)	rookmelder
⊙	enkele WCD met randaarde
⊙	dubbele WCD met randaarde
⊙	dubbele WCD met randaarde(opbouw)
⊙	enkele schakelaar
⊙	wissel schakelaar
⊙	dubbele schakelaar
● wtw	bedieningschakelaar ventilatie
● th	bedieningschakelaar vloerverwarming
● er	elektrische radiator
⊙	laze leding (enkele inbouwdoos)
⊙	plafond lichtpunt
⊙	wandlichtpunt
⊙	vorstrijt buitenkraan met schroep
⊙ HWA	hemelwaterafvoer
⊙	Toevoertent mechanische ventilatie, positie indicatief
⊙	Afvoertent mechanische ventilatie, positie indicatief
⊙	Vloerverwarming verdeeler
⊙	Elektrische radiator
⊙	Warmtepomp verdeeler
⊙	Verwarmingstoestel / warmteteroestel(warmtepomp)
⊙	Warmterugwin-ventilatie installatie
⊙	Ostleplaats wasmachine
⊙	PV-omvormer t.b.v. PV-panelen
⊙	Deurkozijn en deurbreedte

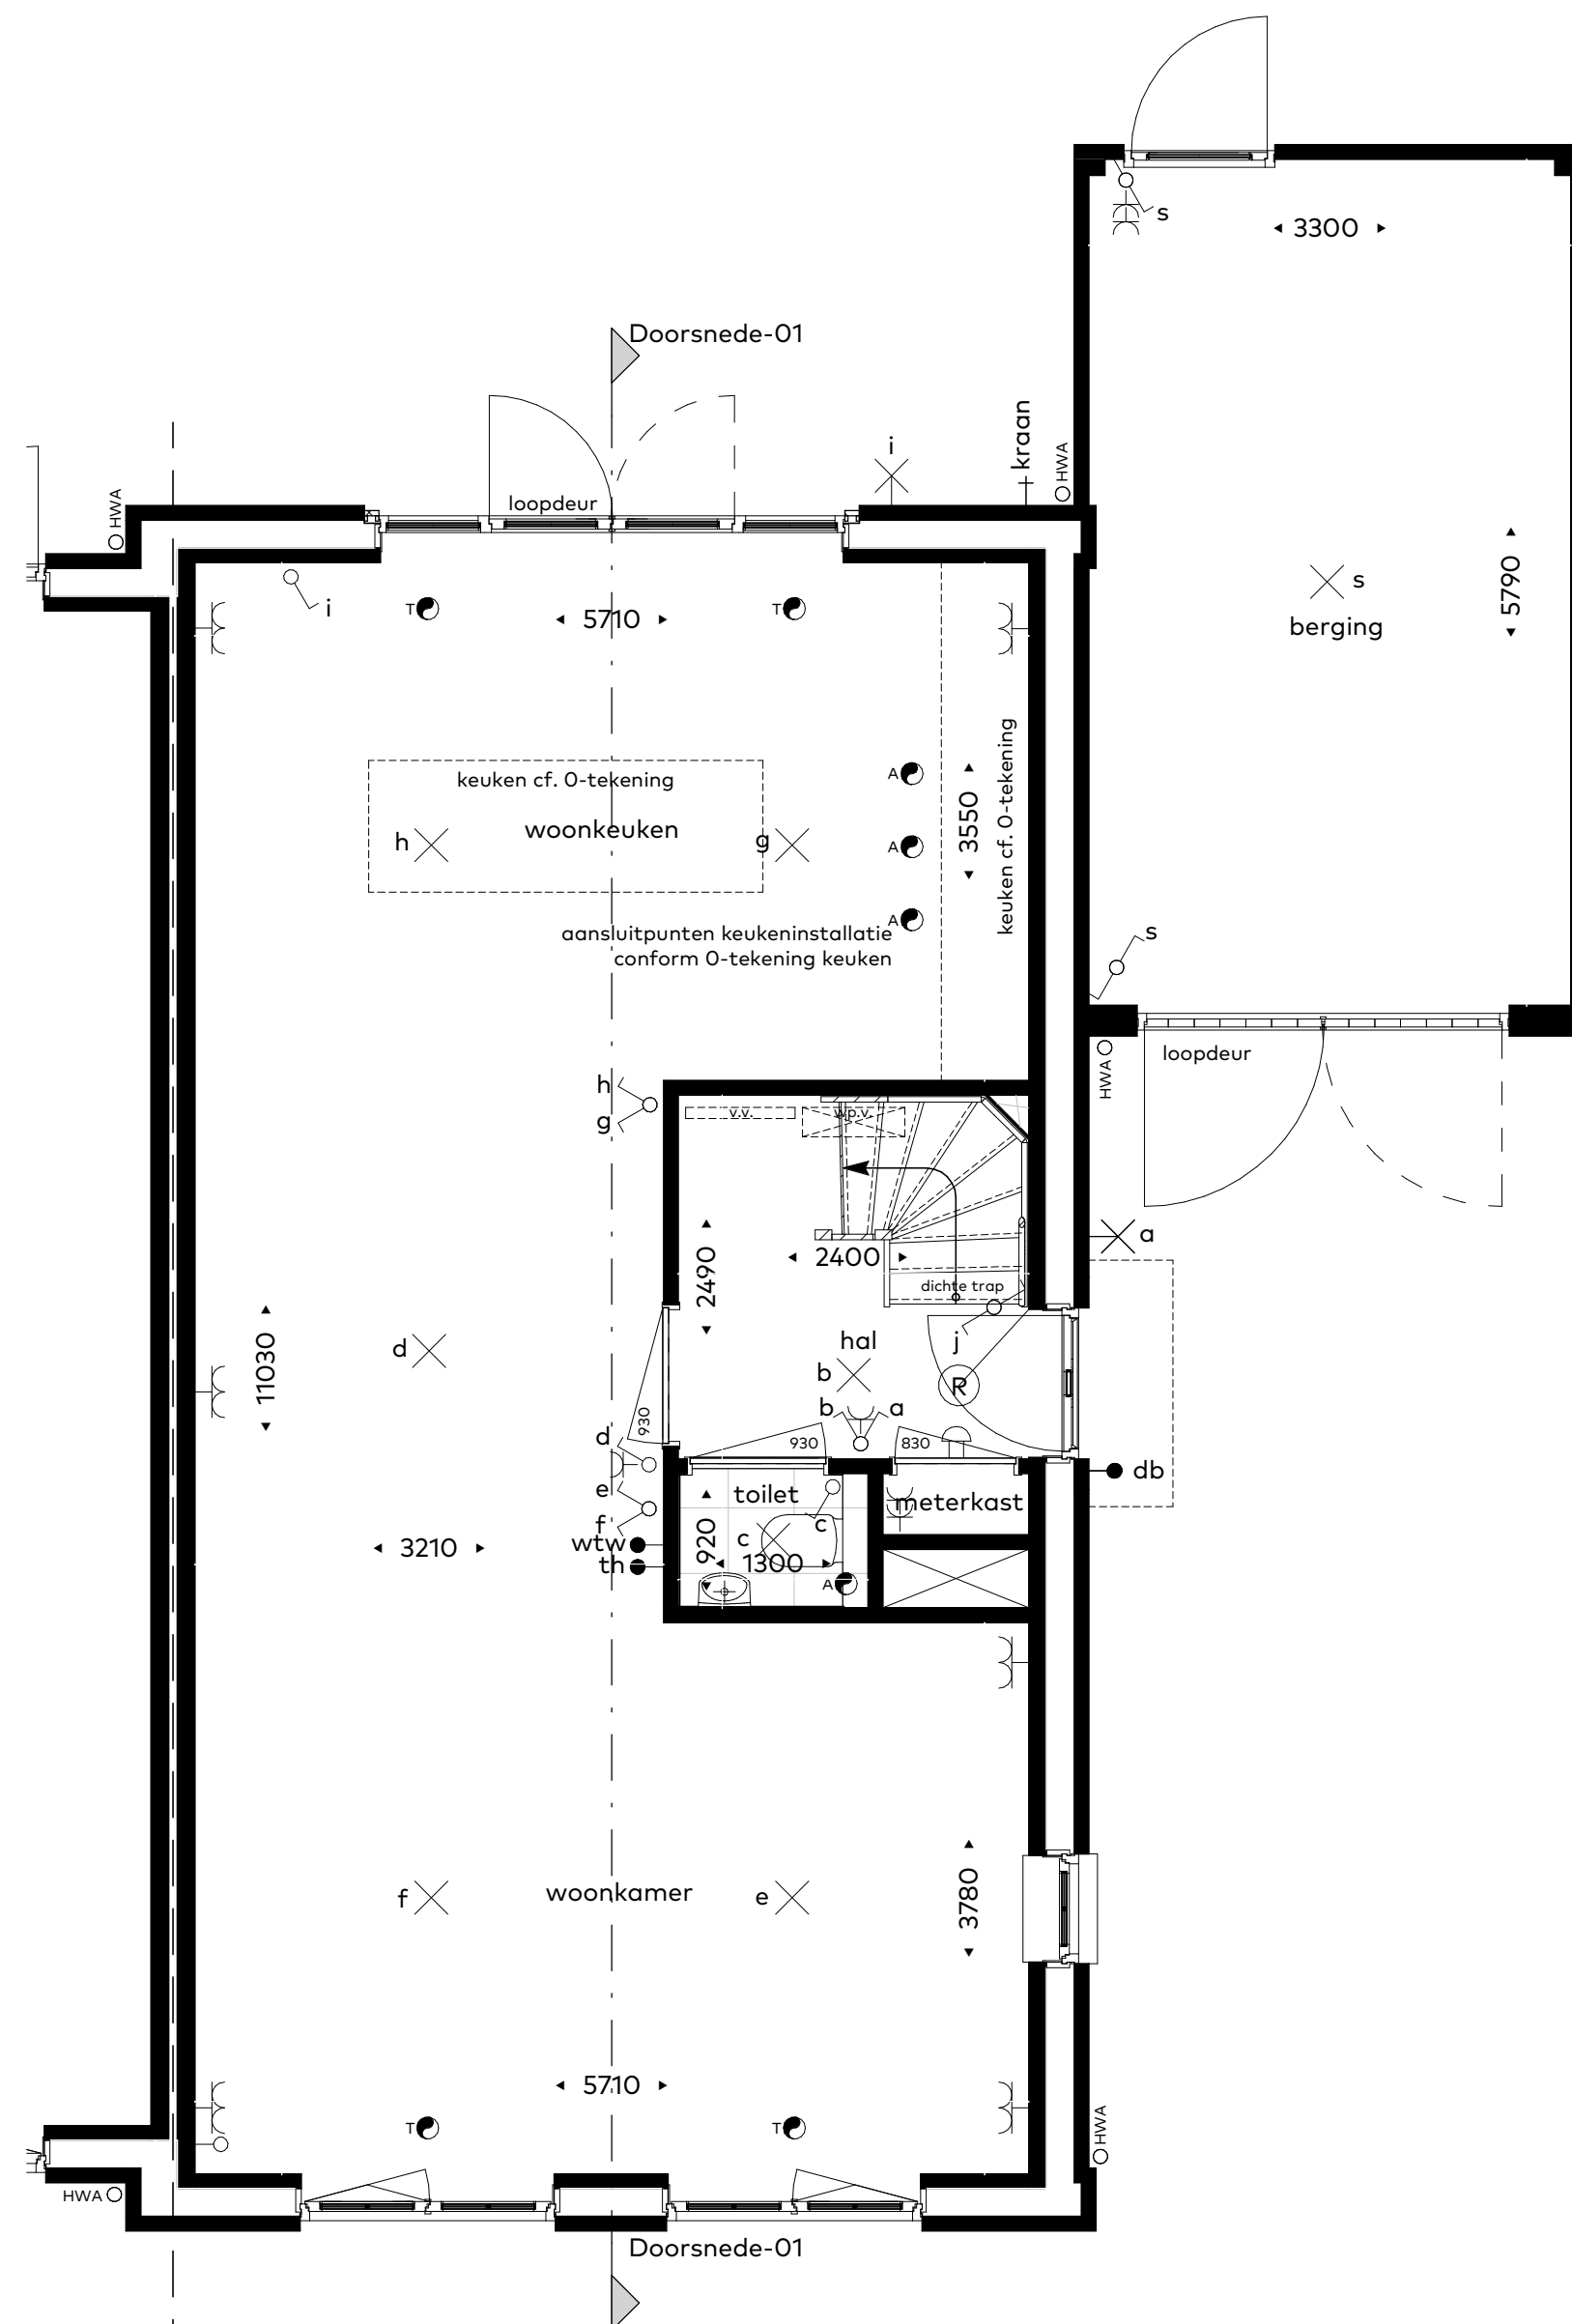

Begane grond
schaal 1:50

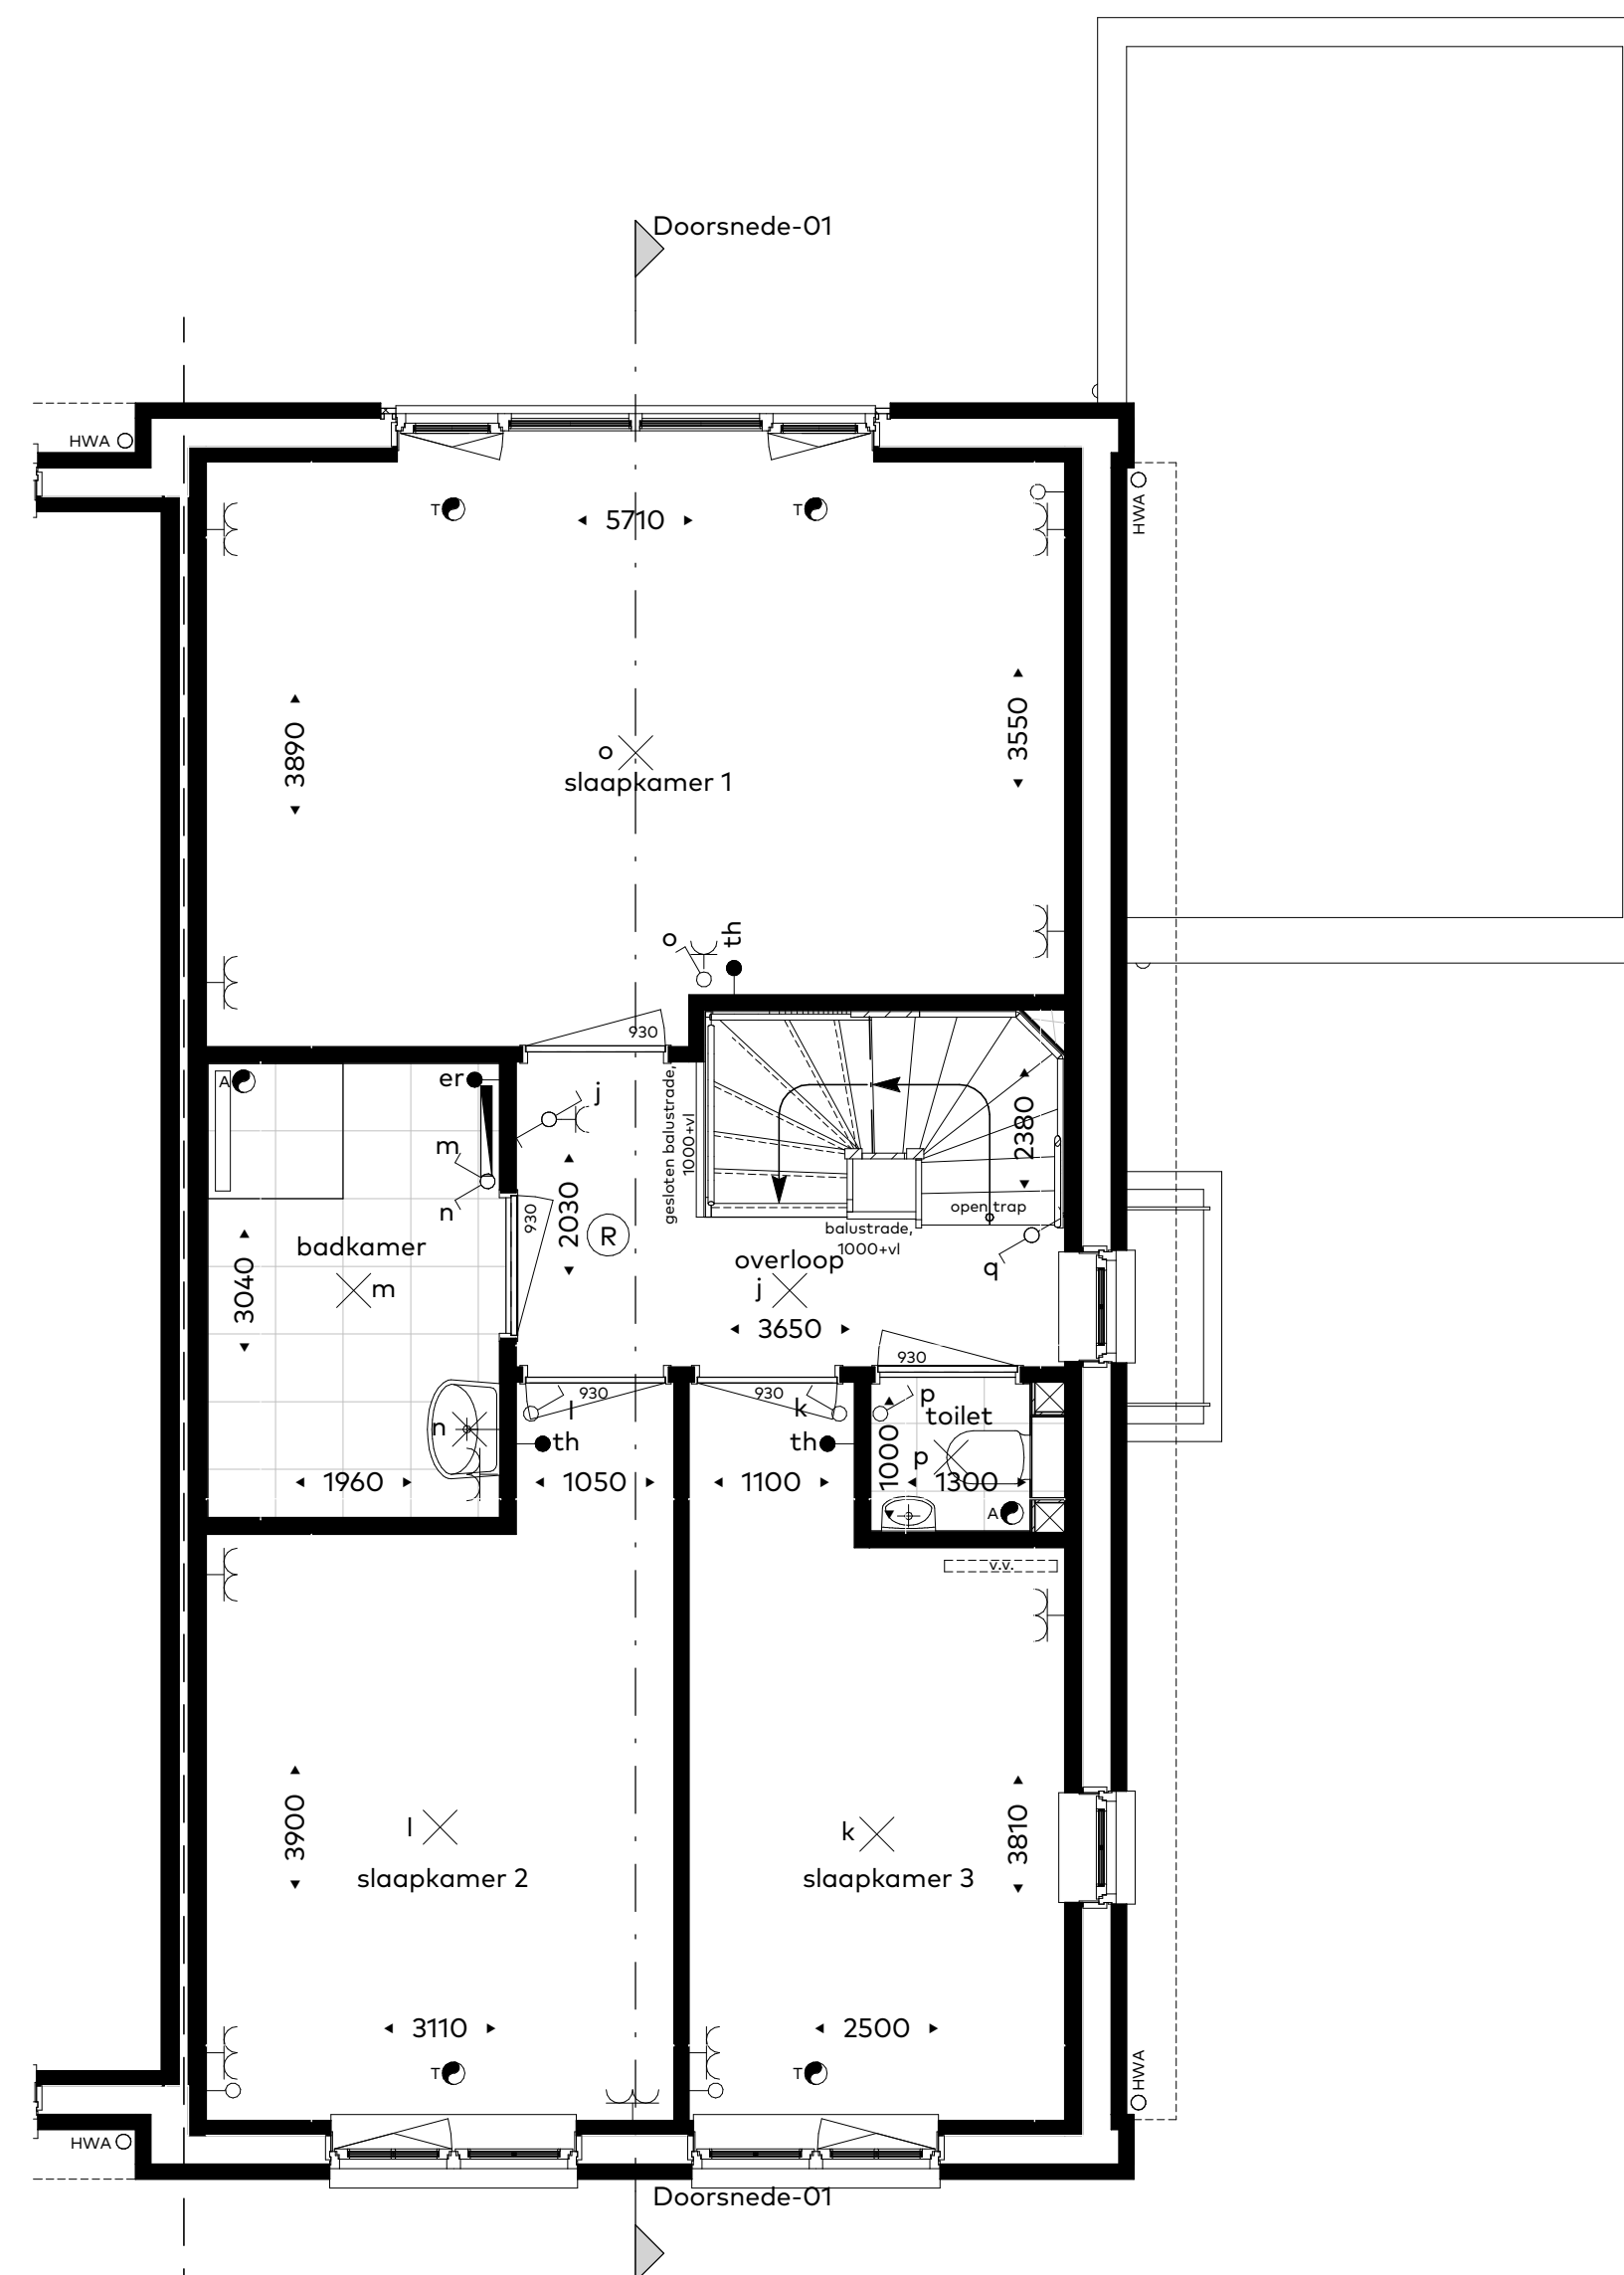

Eerste verdieping
schaal 1:50

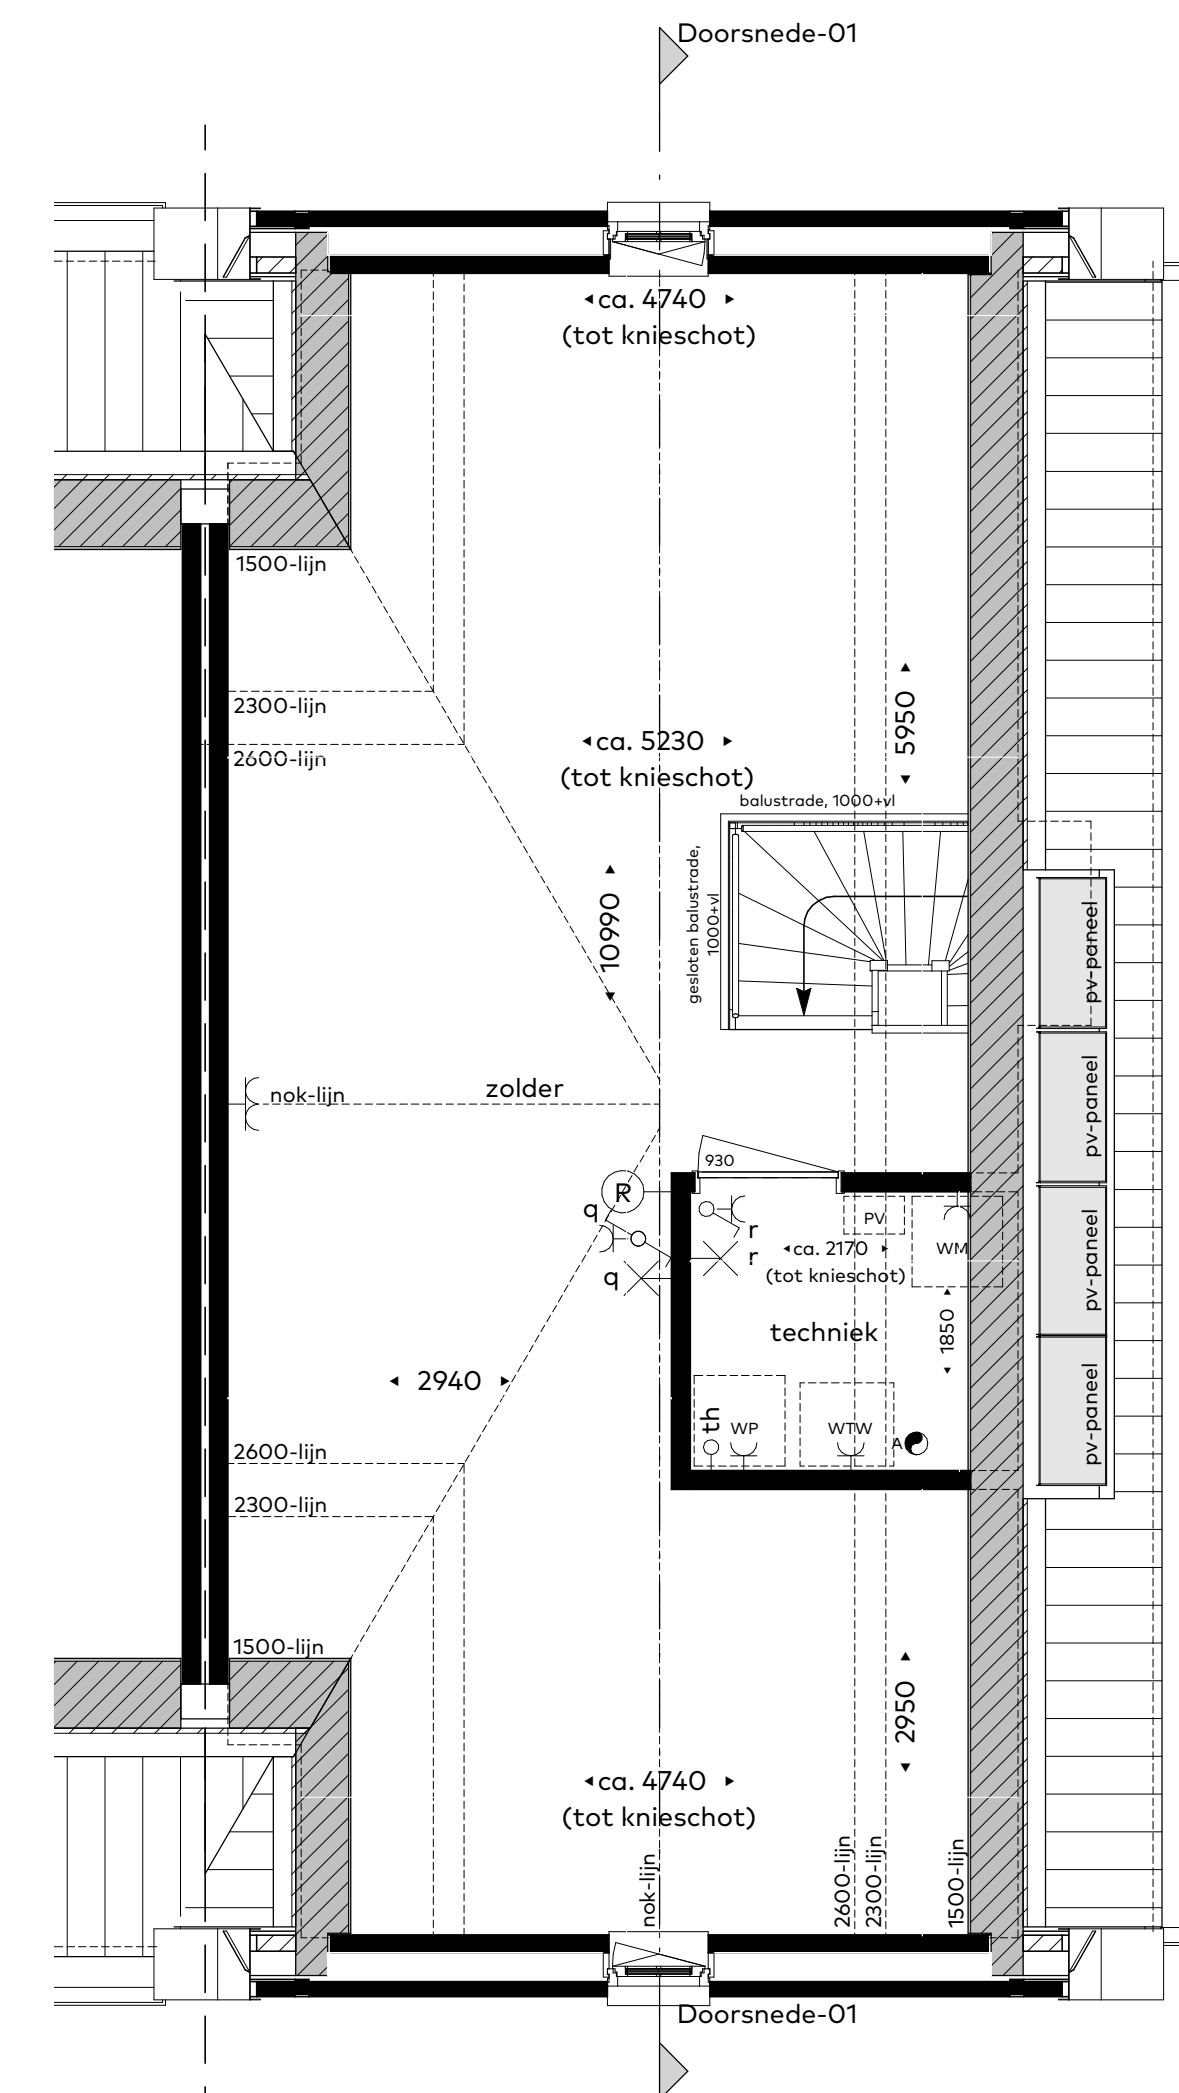

Tweede verdieping
schaal 1:50

- disclaimer**
- maatvoering in de plattegronden zijn circa maten.
 - leidingen en kanaalverloop conform opgave installateur.
 - elektra wordt conform opgave installateur uitgevoerd.
 - aantallen en positie aansluitpunten/ schakelaars indicatief.
 - aantallen en positie ventilatiepunten indicatief, en conform opgave installateur.
 - oriëntatie en positionering PV panelen indicatief weergegeven, definitieve positie conform opgave installateur.



projectnaam LOOF, 14 twee-ónder-één-kapwoningen	buurnummer 01	datum 10/05/2022	tekening formaat A1-900
onderdeel Verkooptekening	architect Van Egmond, architecten	tekeningnummer vk-01	