



Achtergevel
schaal 1 : 100

- Optie 1: Uitbouw achtergevel(1,20m)



Achtergevel
schaal 1 : 100

- Optie 2: uitbouw achtergevel(2,40m)
- Optie 8: Openslaande tuindeuren berging, achterzijde



Voorgevel
schaal 1 : 100

- Optie 11: Openslaande tuindeuren voorgevel, links
- Optie 12: Openslaande tuindeuren voorgevel, rechts




Voorgevel
schaal 1 : 100

- Optie 8: Openslaande tuindeuren berging, voorzijde




Rechterzijgevel
schaal 1 : 100

- Optie 24: Dakraam zijgevel(voorzijde)
- Optie 25: Dakraam zijgevel(achterzijde)

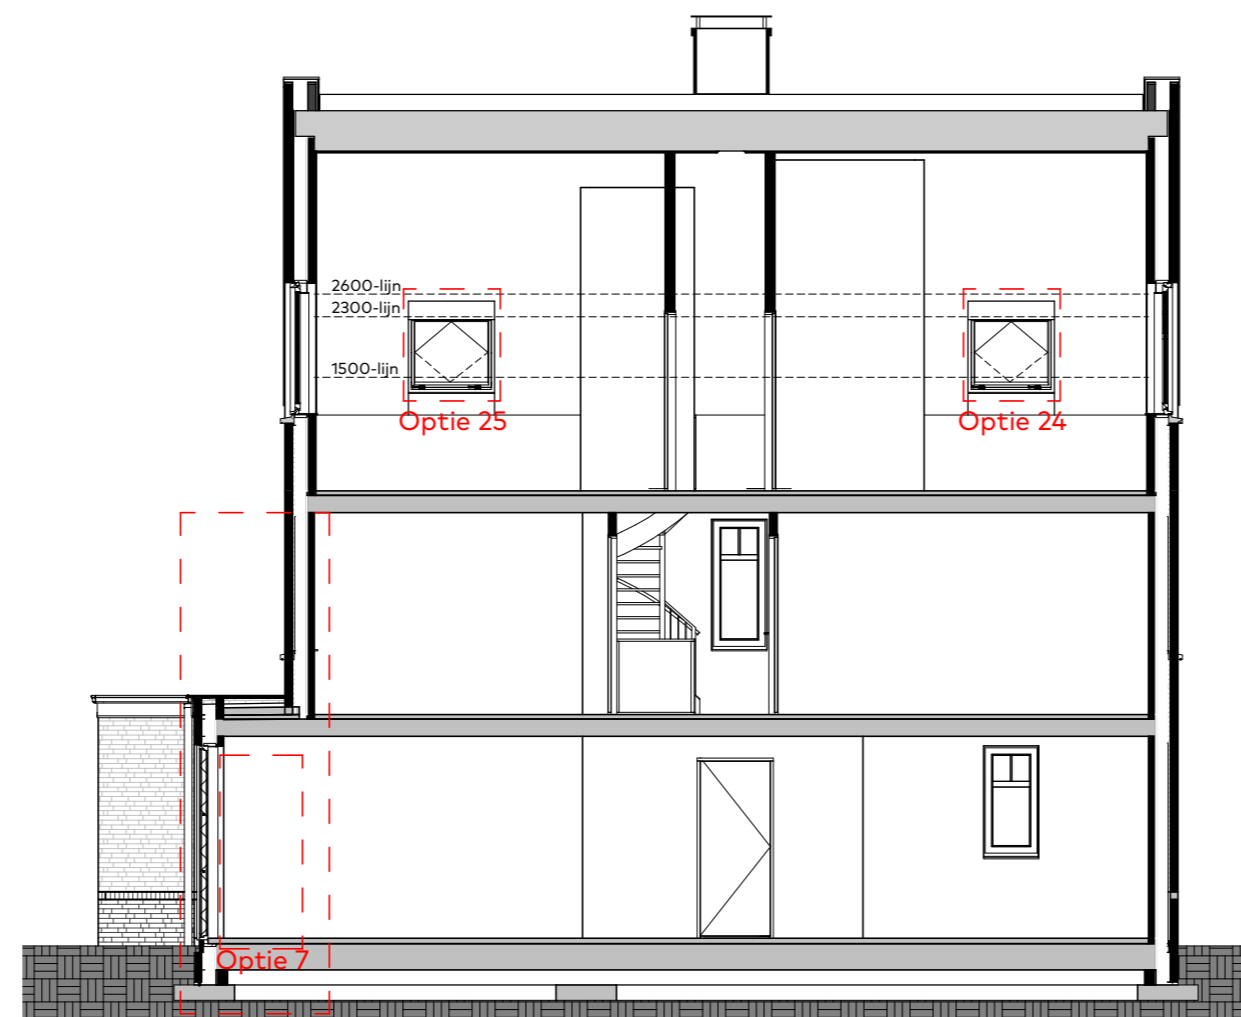

Doorsnede-01.1
schaal 1 : 100

- Optie 1: Uitbouw achtergevel(1,20m)
- Optie 7: Tussendeur woning en berging
- Optie 24: Dakraam zijgevel(voorzijde)
- Optie 25: Dakraam zijgevel(achterzijde)

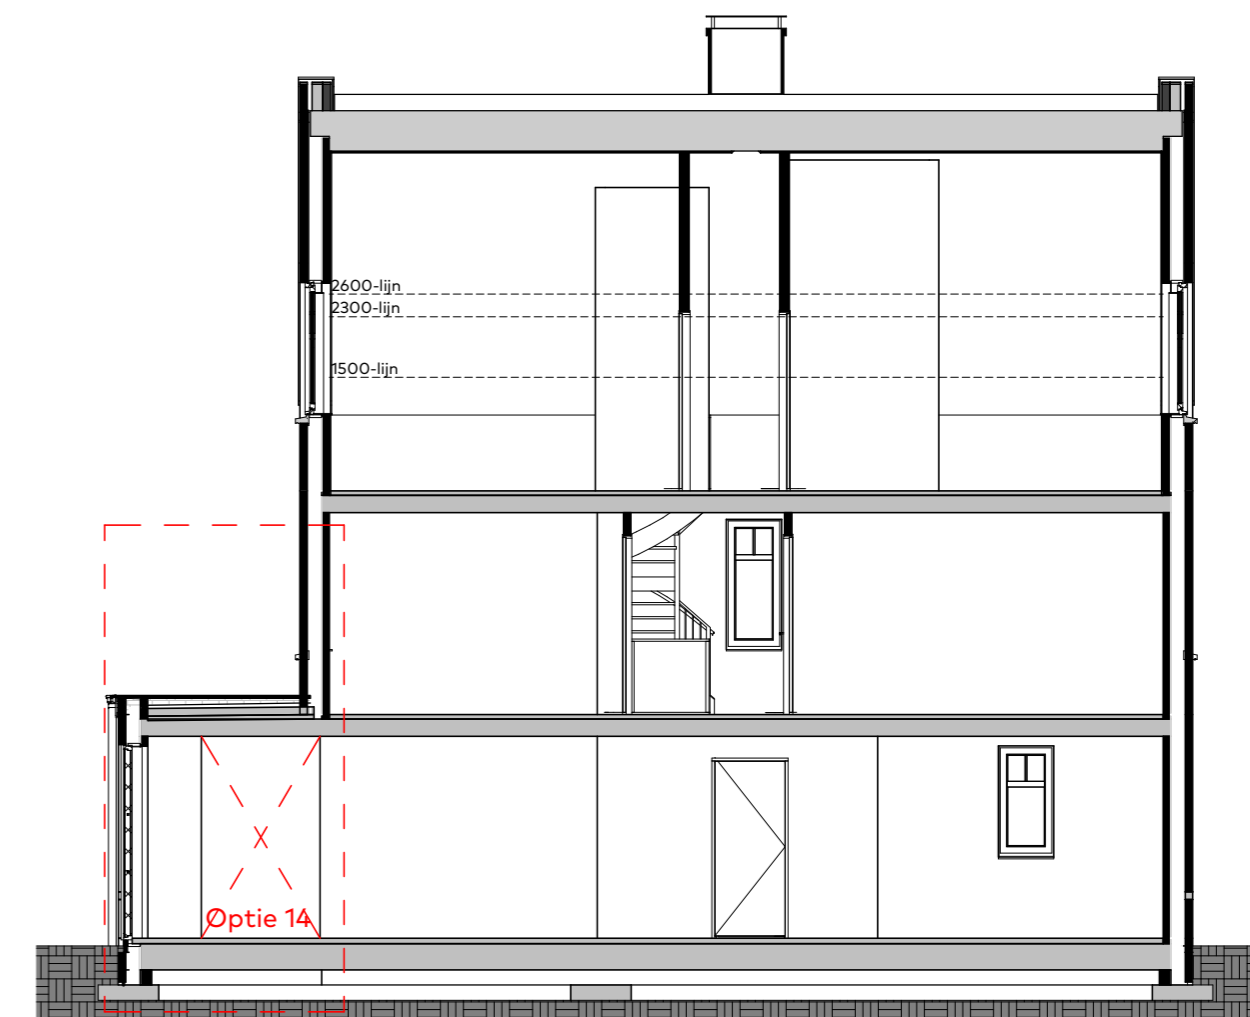

Doorsnede-01.2
schaal 1 : 100

- Optie 2: Uitbouw achtergevel(2,40m)
- Optie 14: Doorgang naar geïsoleerde berging(alleen mogelijk i.c.m. optie 2)

disclaimer

- maatvoering in de plattegronden zijn circa maten.
- leidingen en kanaalverloop conform opgave installateur.
- elektra wordt conform opgave installateur uitgevoerd.
- aantallen en positie aansluitpunten/ schakelaars indicatief.
- aantallen en positie ventilatiepunten indicatief, en conform opgave installateur.
- oriëntatie en positionering PV panelen indicatief weergegeven, definitieve positie conform opgave installateur.



projectnaam LOOF, 14 twee-onder-één-kapwoningen	bouwnummer 01	datum 10/05/2022	tekening formaat A2
onderdeel Optietekening - Gevels en doorsneden	architect Van Egmond, Architecten	tekeningnummer vk-15.1	