



Begane grond
schaal 1:50

- Optie 1: uitbouw achtergevel (1,20m)
- Optie 5: Geïsoleerde berging, met onbenoemde ruimte achterzijde
- Optie 6: Tussendeur berging en onbenoemde ruimte
- Optie 8: Openslaande tuindeuren voorzijde berging
- Optie 13: Keukenopstelling naar voorzijde woning

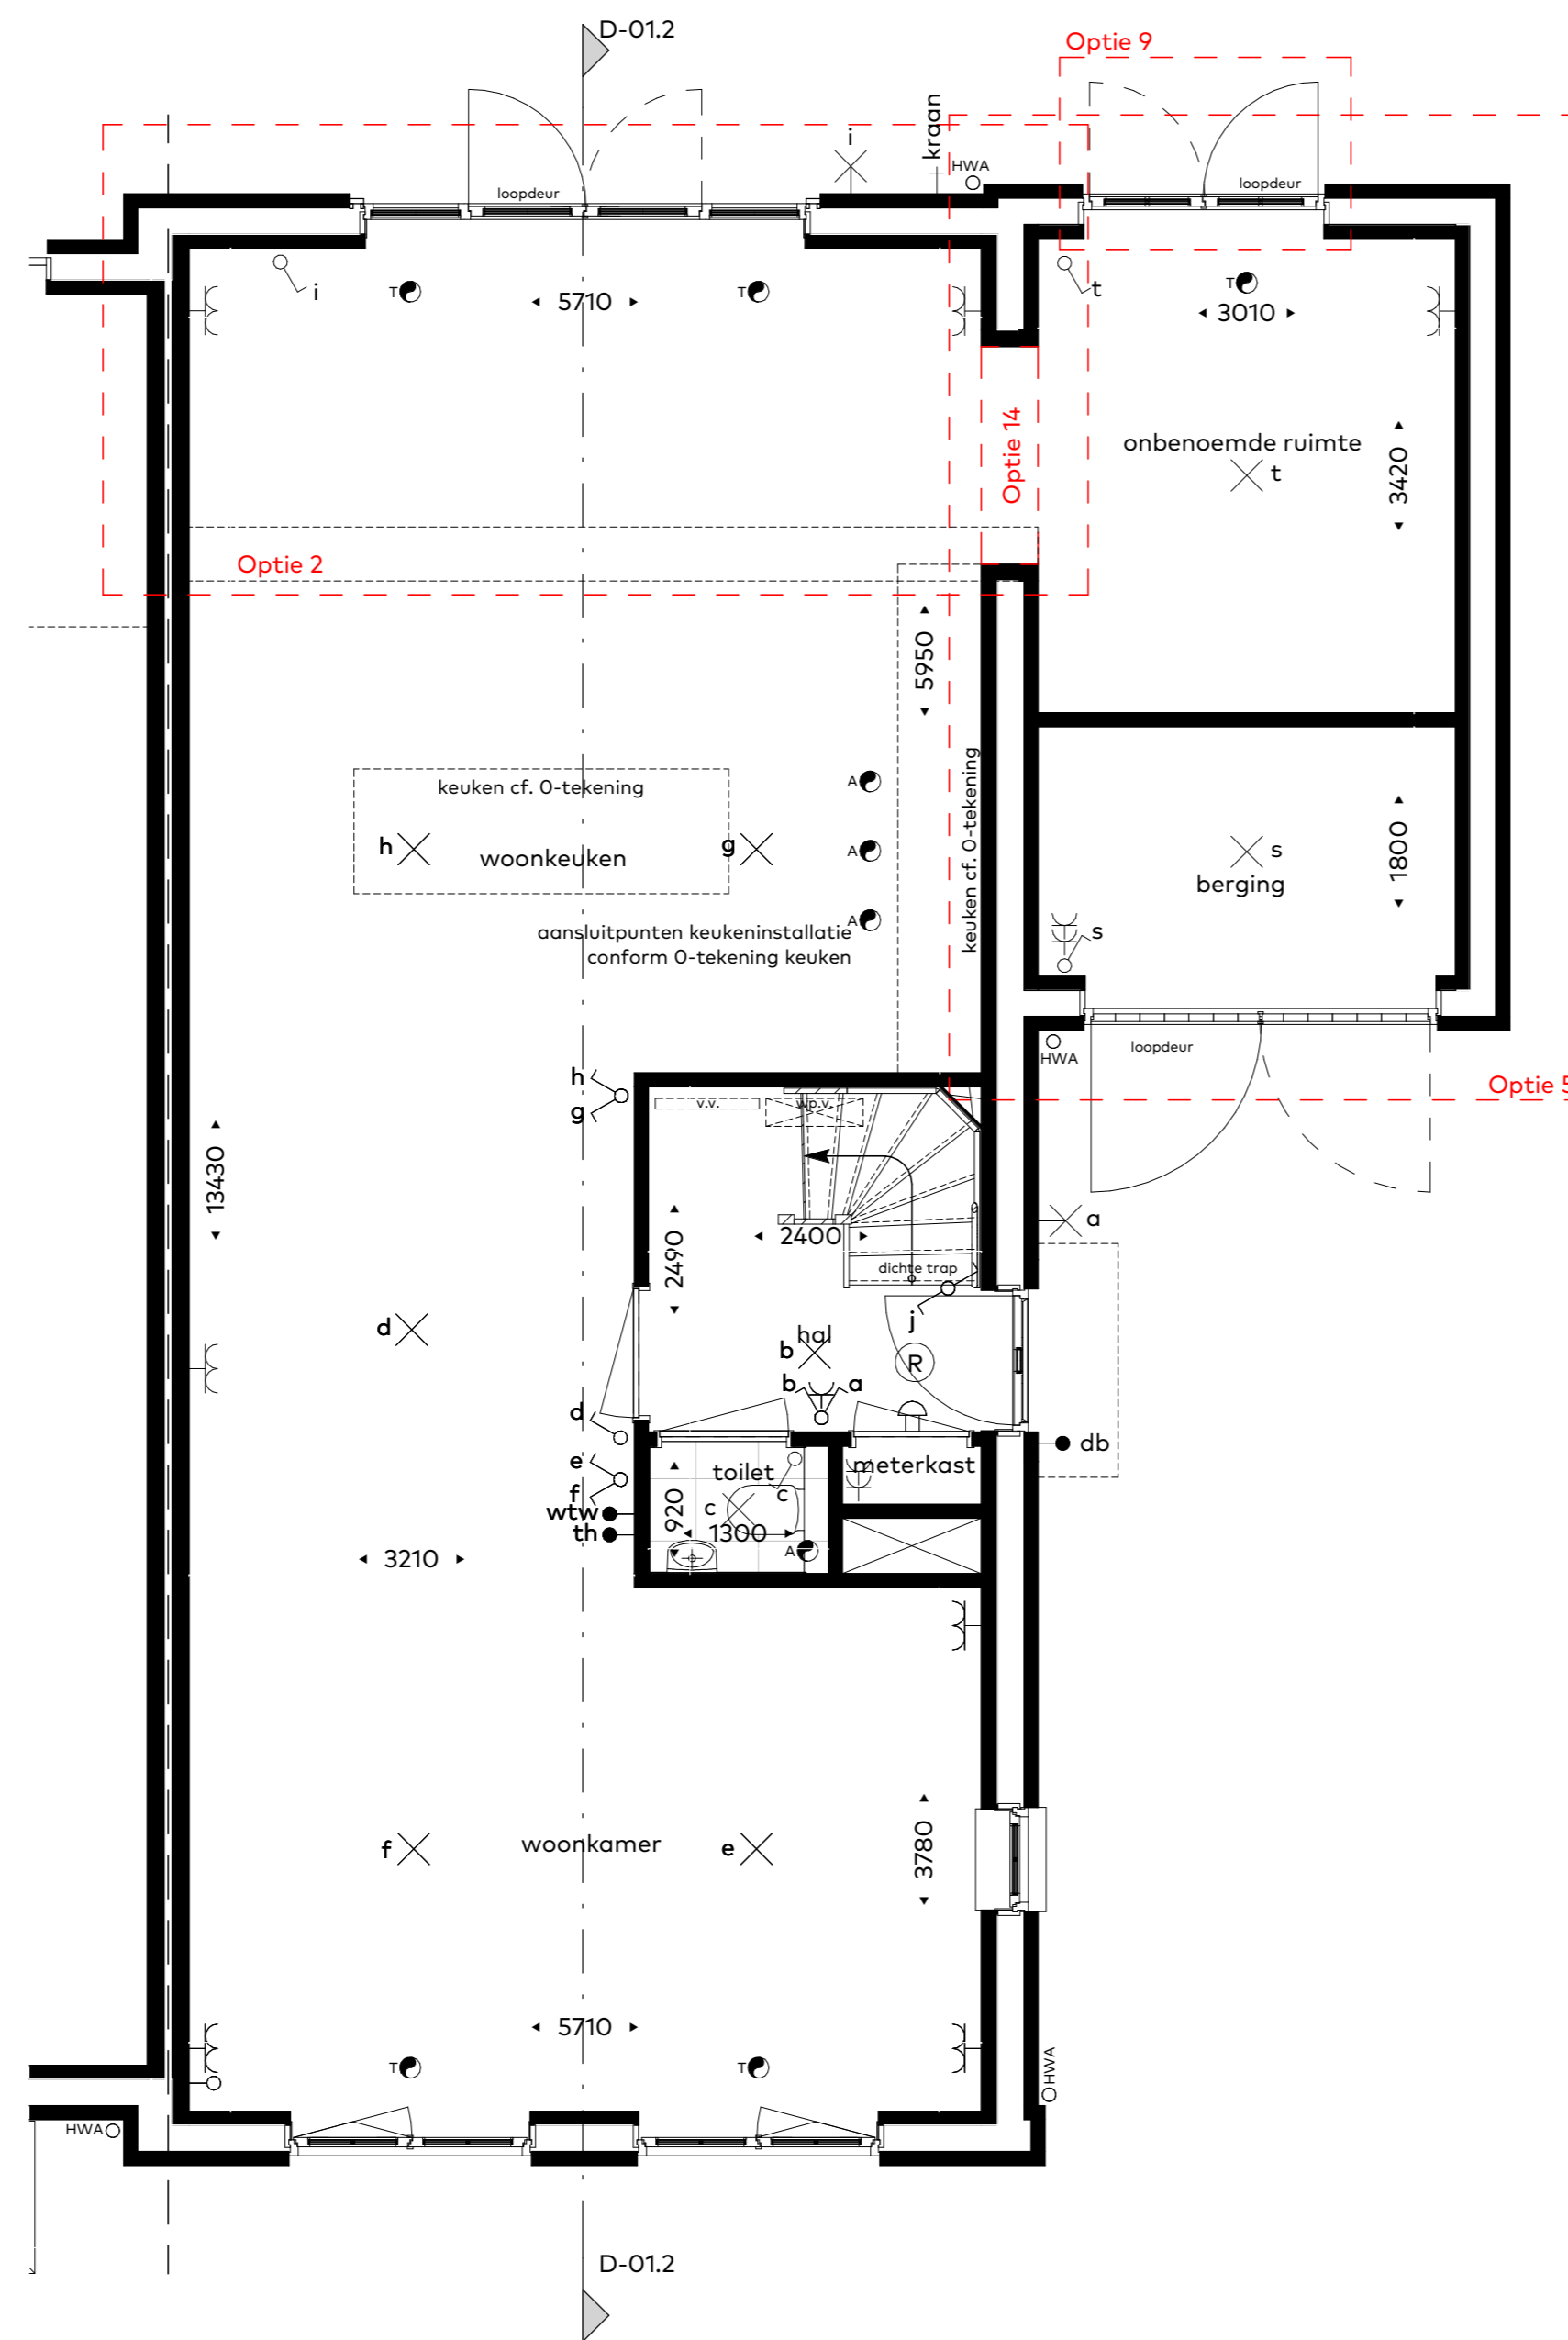


Begane grond
schaal 1:50

- Optie 2: Uitbouw achtergevel (2,40m)
- Optie 5: Geïsoleerde berging, met onbenoemde ruimte achterzijde
- -i.c.m. openslaande tuindeuren
- Optie 9: Openslaande tuindeuren achterzijde berging
- Optie 14: Doorgang naar geïsoleerde berging (alleen mogelijk i.c.m. optie 2)

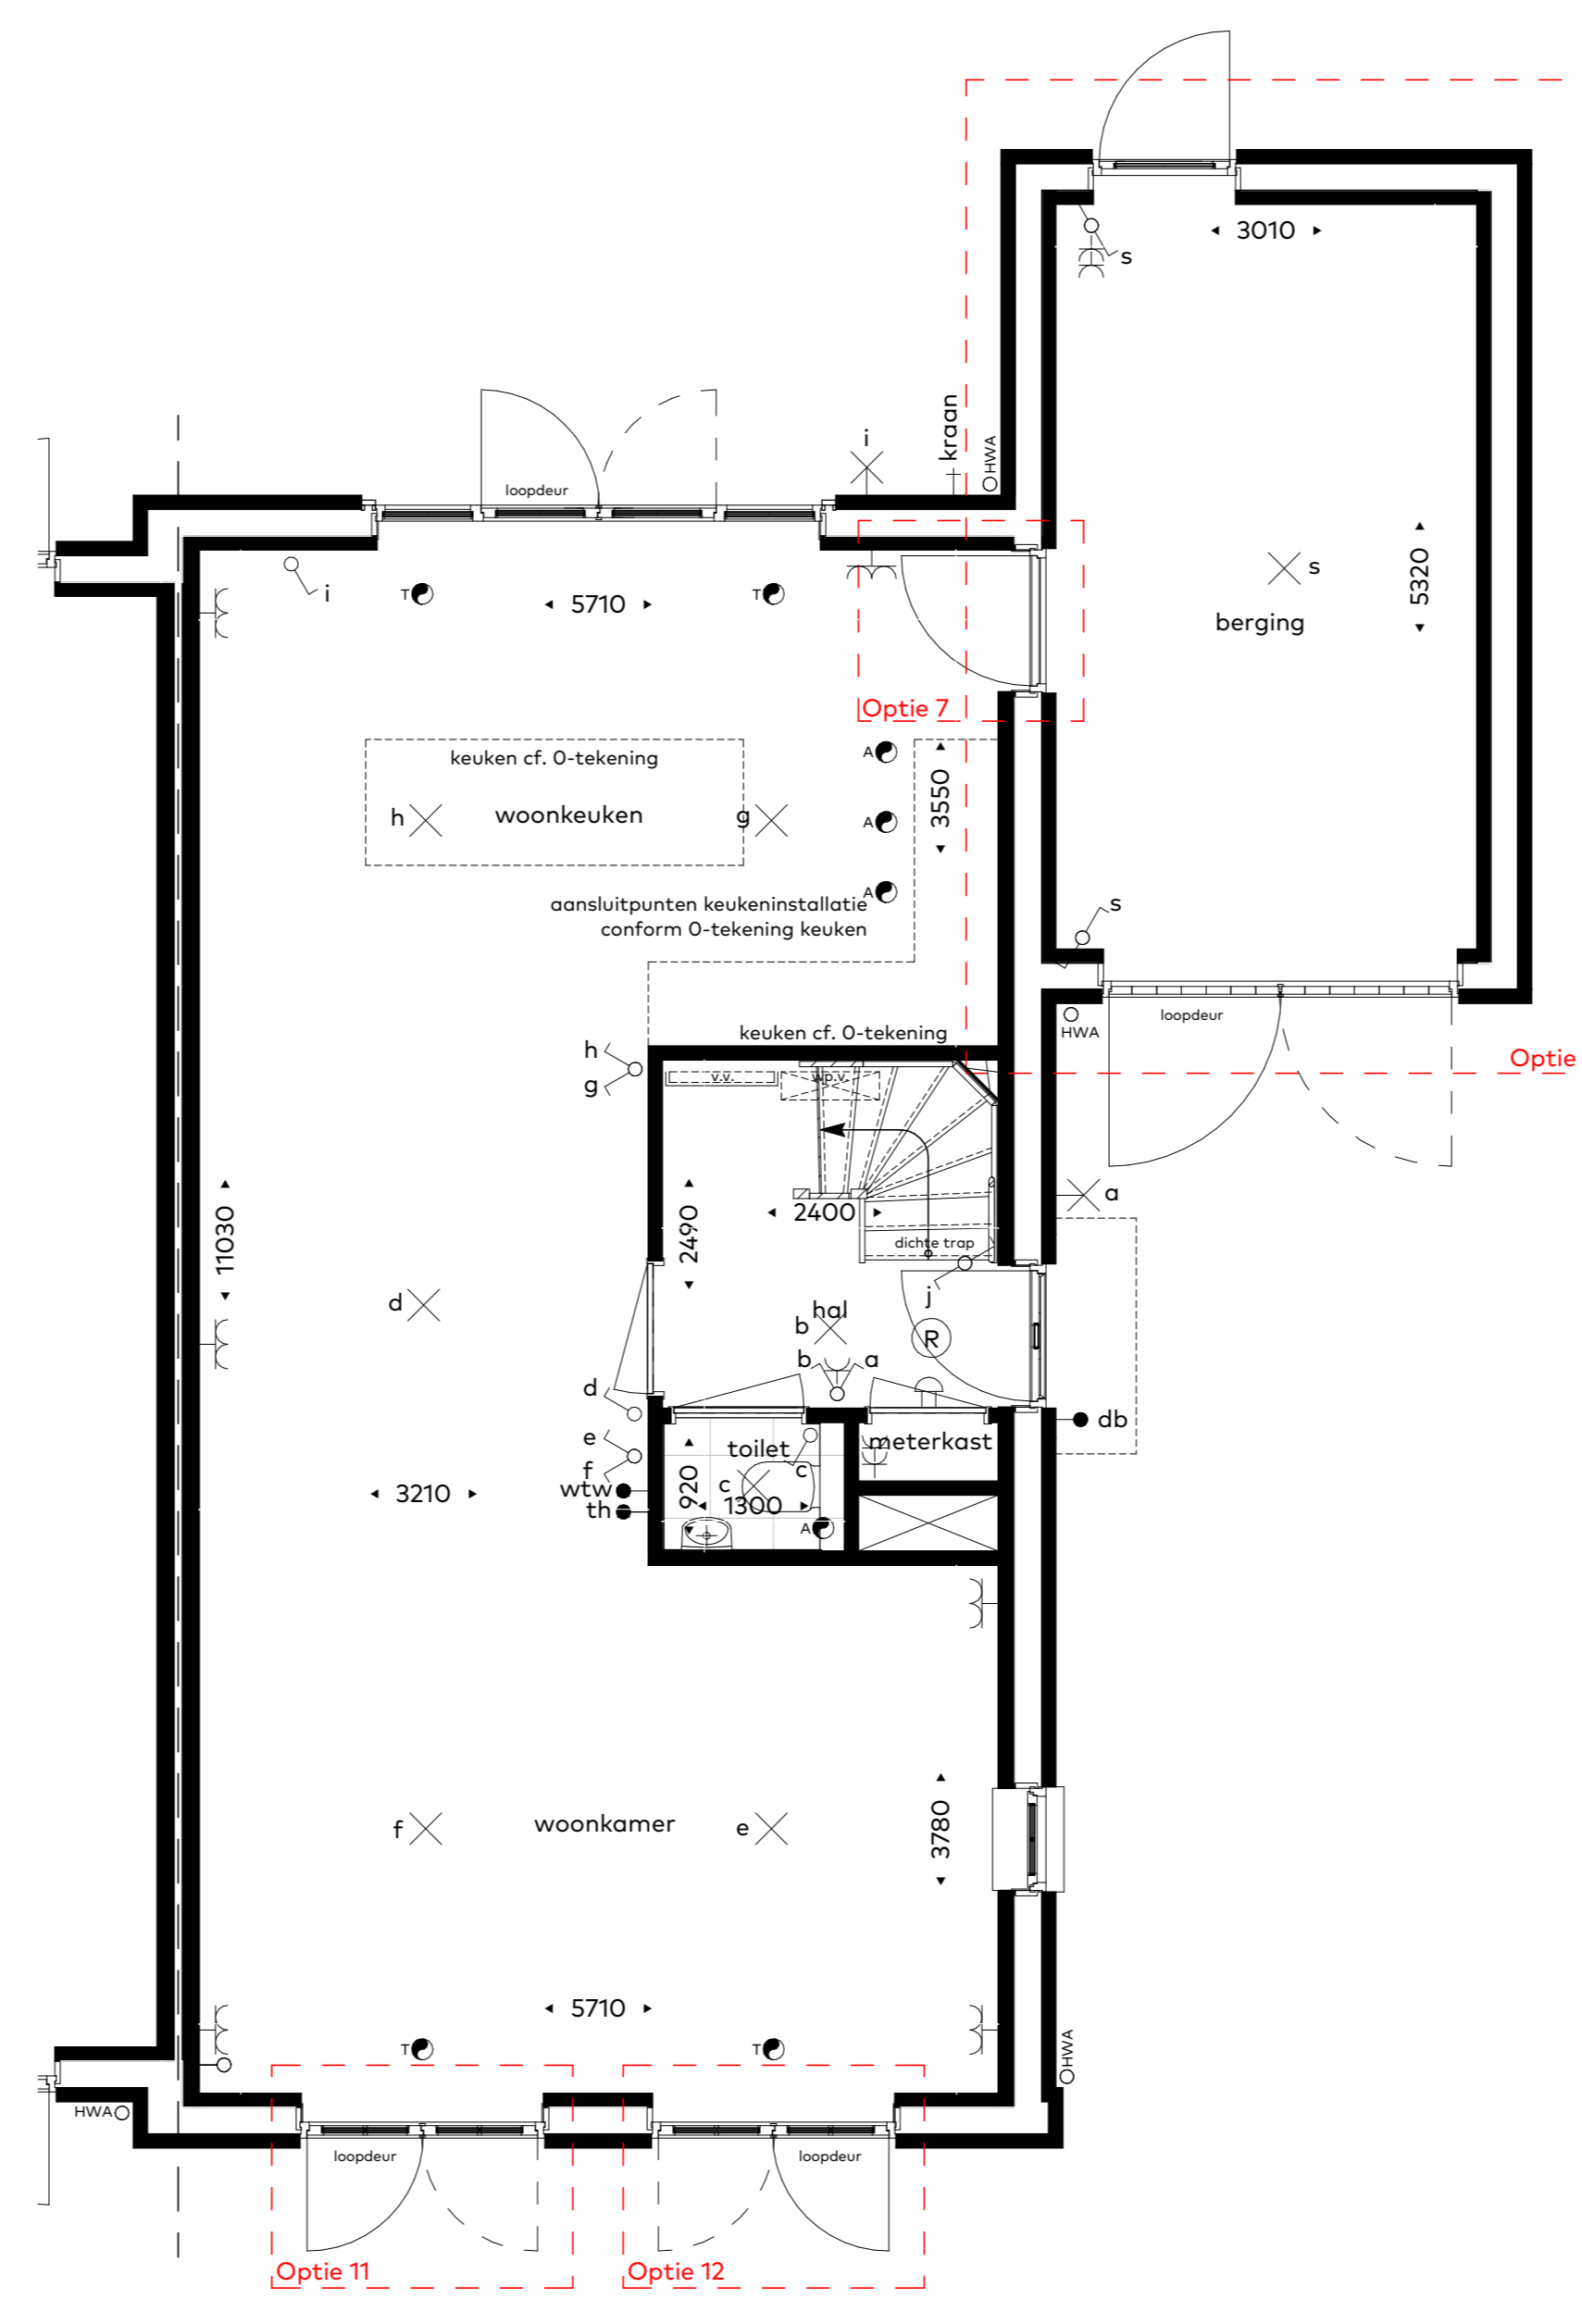


Begane grond
schaal 1:50

- Optie 4: Geïsoleerde berging
- Optie 7: Tussendeur woning en geïsoleerde berging
- Optie 11: Openslaande tuindeuren voorgevel, links
- Optie 12: Openslaande tuindeuren voorgevel, rechts

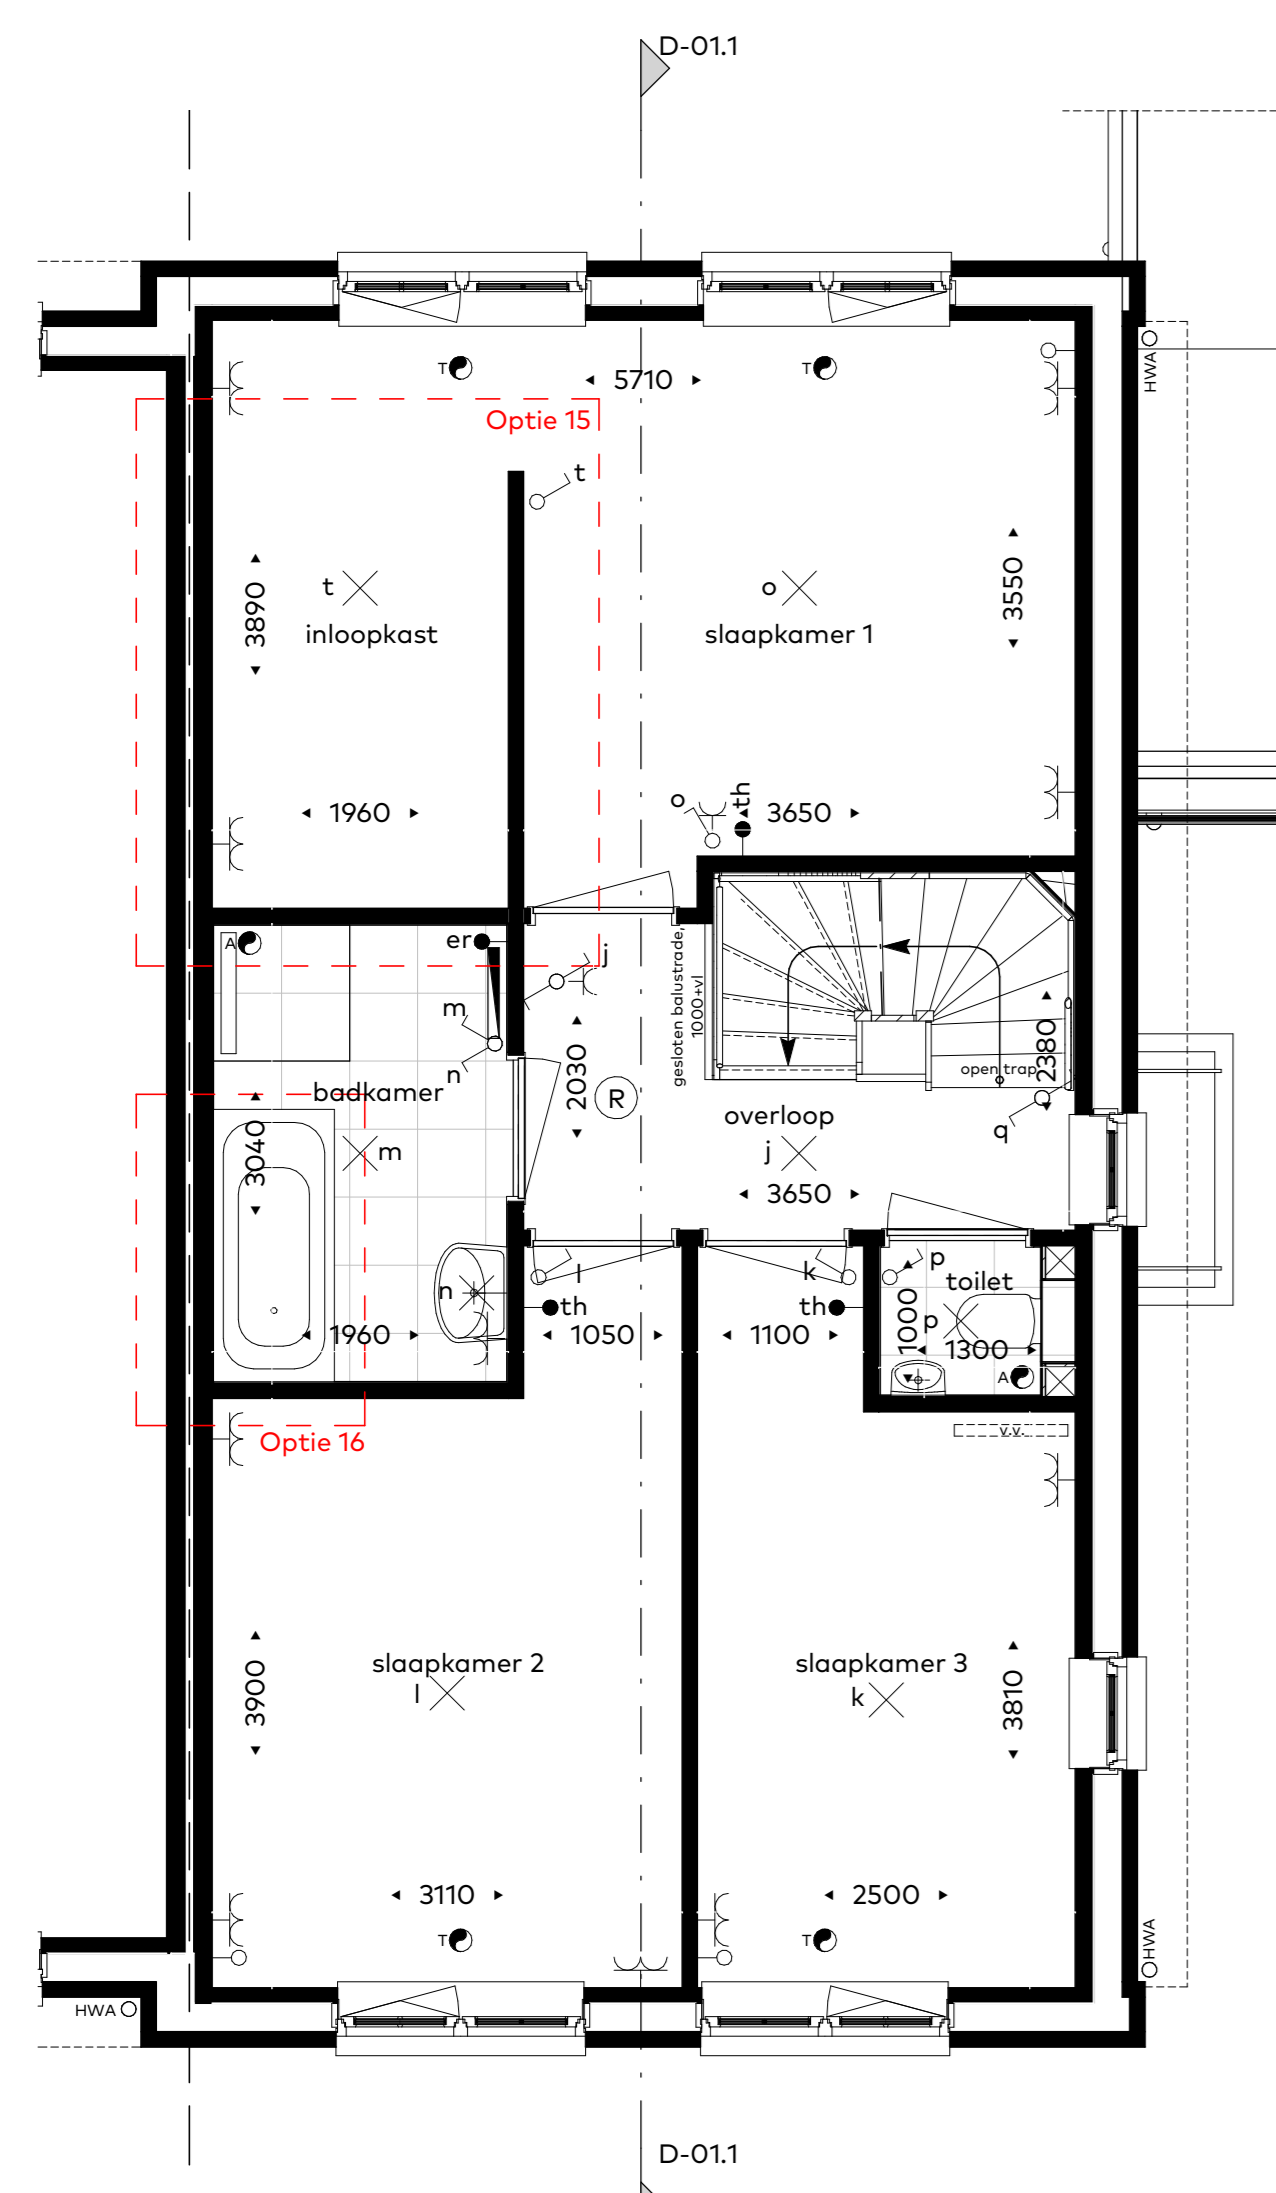


Eerste verdieping
schaal 1:50

- Optie 15: Inloopkast slaapkamer 1
- Optie 16: Bad toevoegen aan standaard badkamer

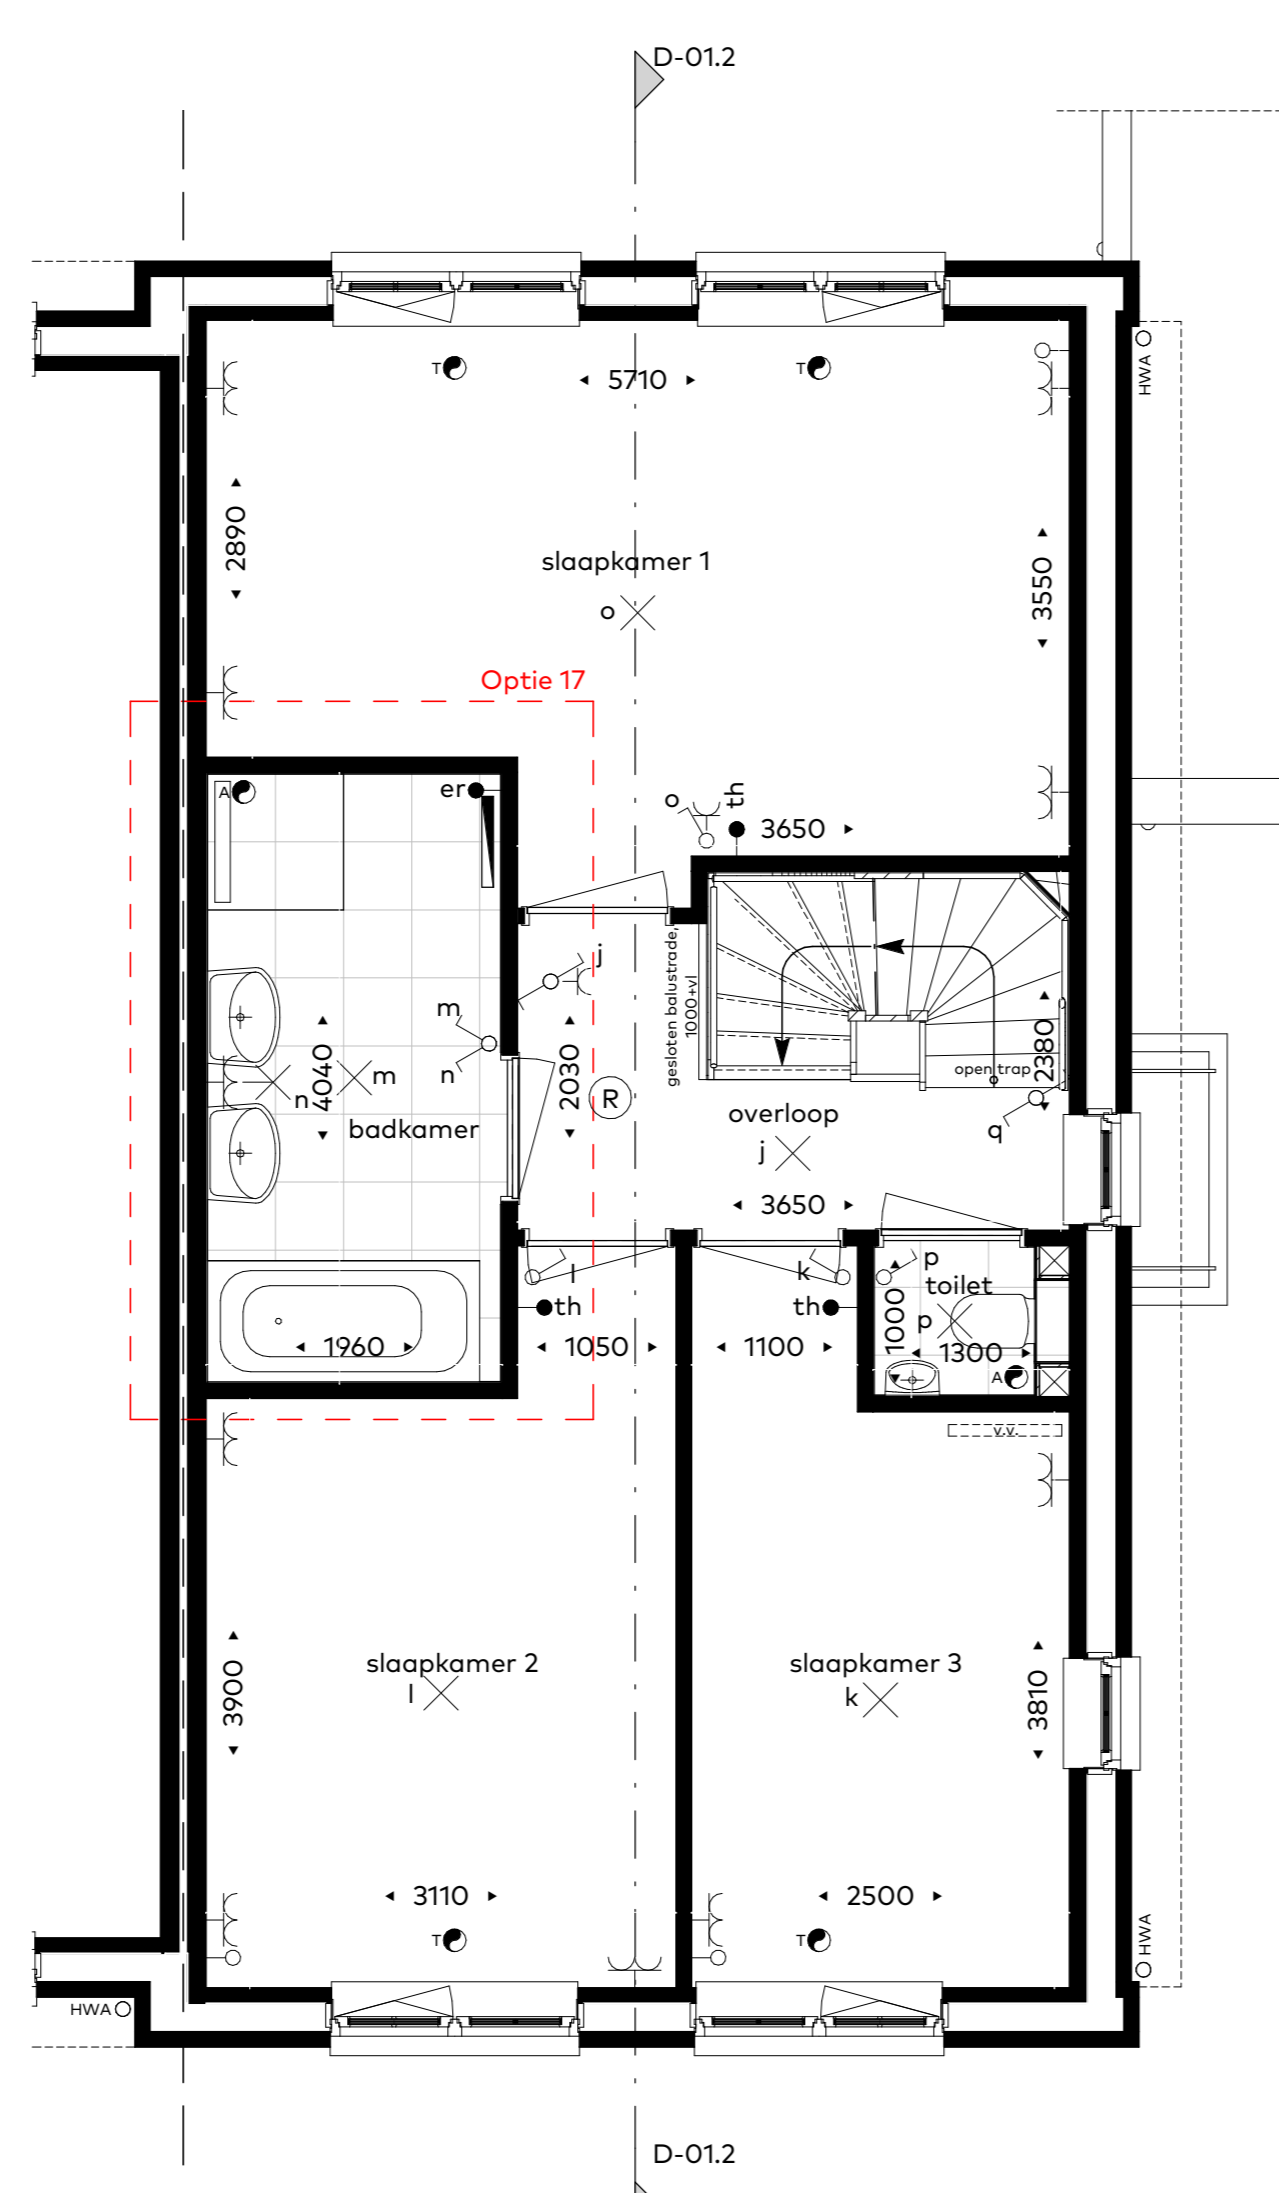


Eerste verdieping
schaal 1:50

- Optie 17: Vergrote badkamer
- -i.c.m. bad en extra wastafel

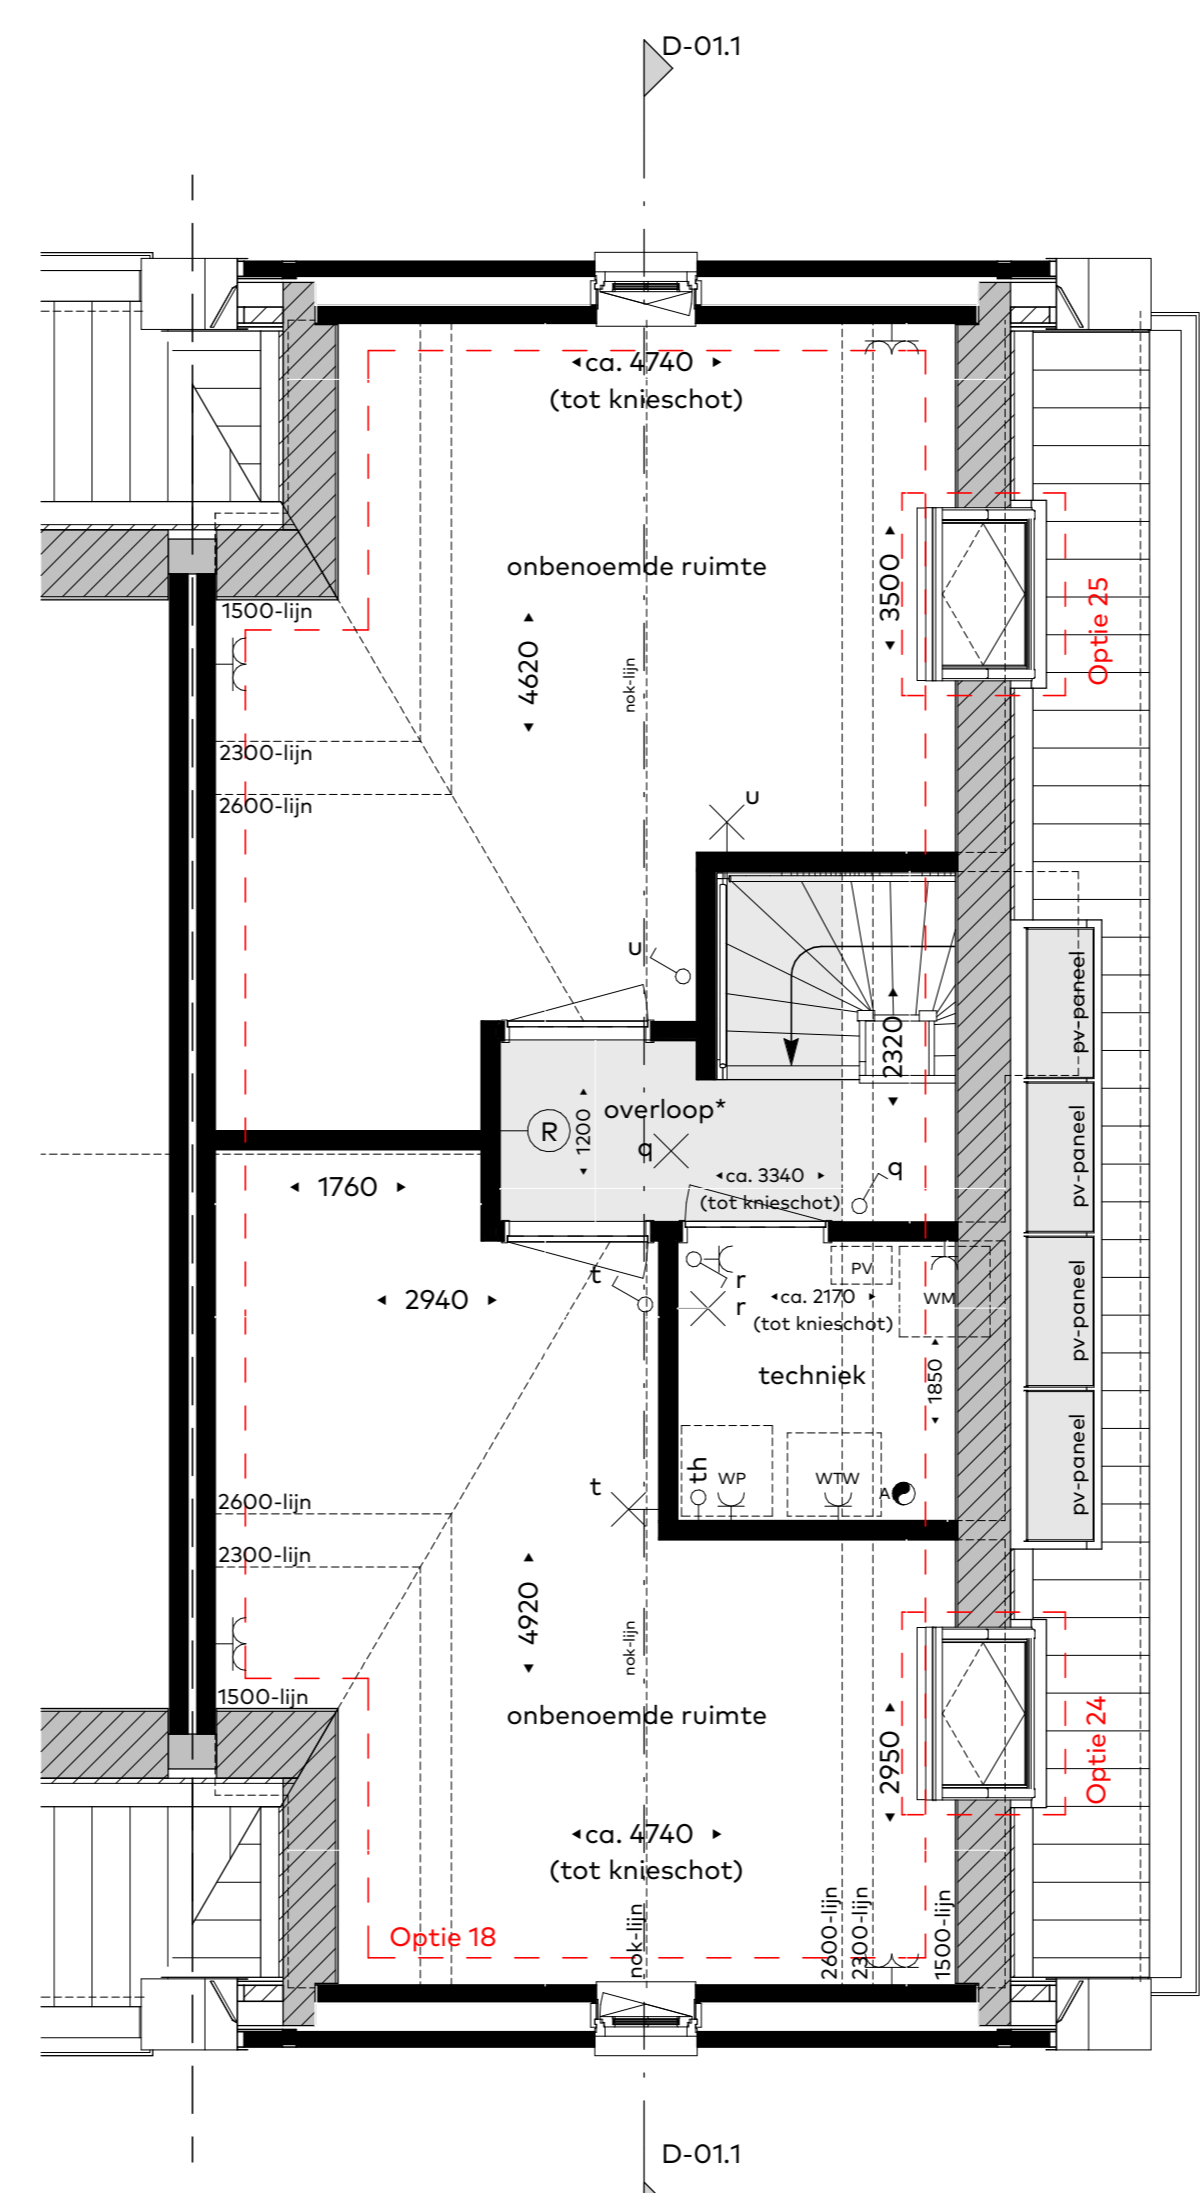

Tweede verdieping
schaal 1:50

- Optie 18: Ingedeelde zolder met twee onbenoemde ruimtes
- Optie 24: dakraam zijgevel (voorzijde)
- Optie 25: dakraam zijgevel (achterzijde)

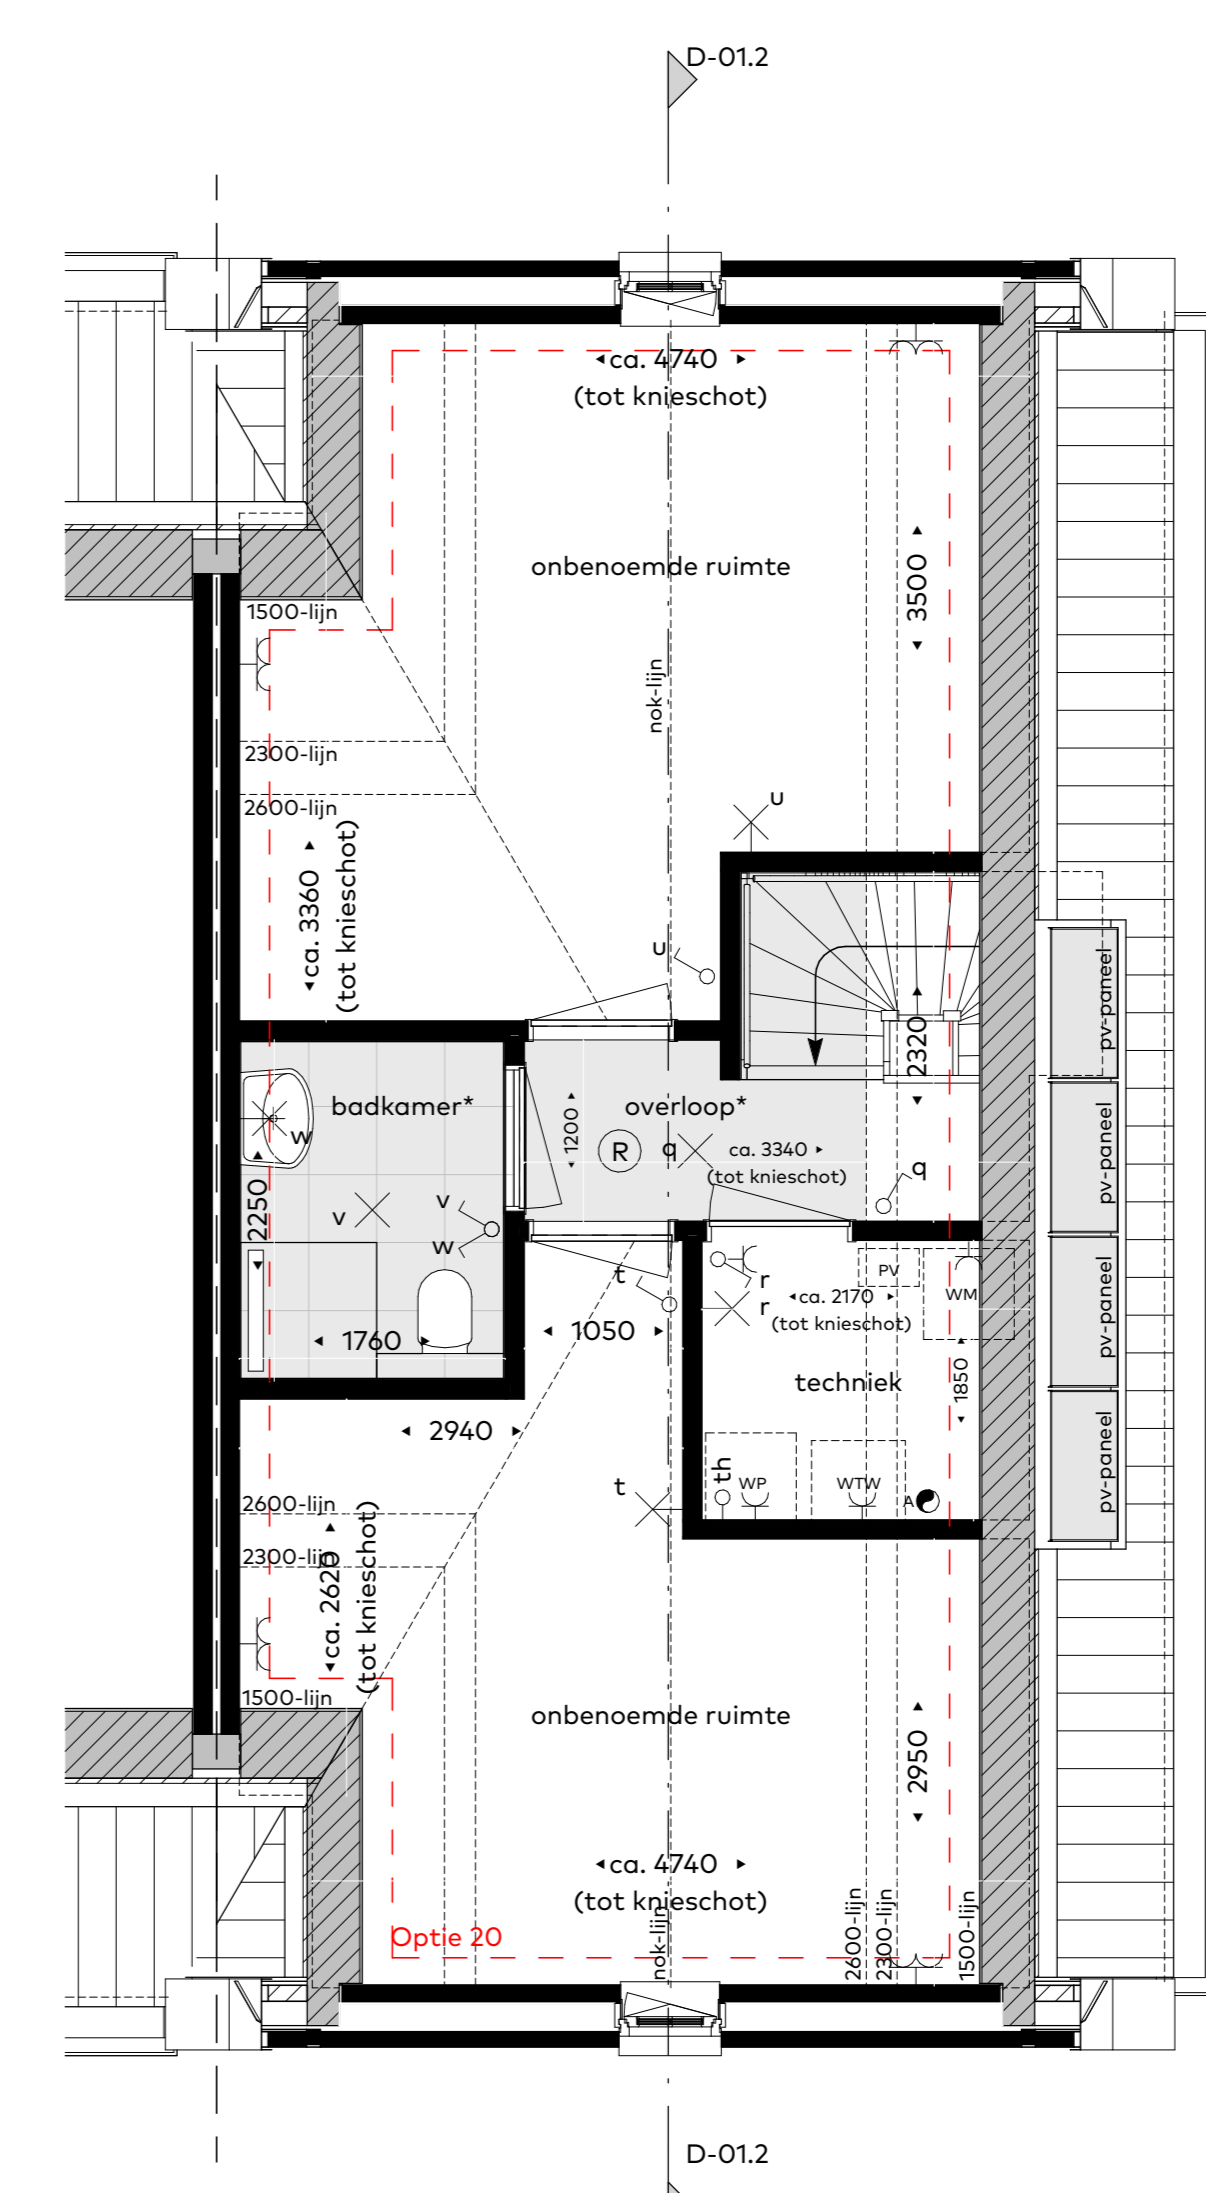

Tweede verdieping
schaal 1:50

- Optie 20: Ingedeelde zolder met twee onbenoemde ruimtes
- -i.c.m. tweede badkamer

Renvooi:

	radiator
	warmteoverdrager
	Tweeventiel mechanische ventilatie, positief indrustief
	Afzuiventiel mechanische ventilatie, positief indrustief
	Vloerwarming ventilator
	Elektrische radiator
	Warmtepomp ventilator
	Vermoringstoel / warmteoverdrager (verwarming)
	Warmtepomp ventilatie installatie
	Optiekast woonkamer
	PVC-paneel t.b.v. PVC-panelen
	Verlaagd plafond
	Deurkopsel en deurbevestiging

verhoogt / verlaagt ca. 200mm vrije hoogte

- discussie:**
- maatvoering in de plattegronden zijn circa maten.
 - bedrading en kabeloverloop conform eerdere installateur.
 - elektrisch wordt conform eerdere installateur uitgevoerd.
 - aansluitingen en positieve aansluitpunten / schakelaars indicatief.
 - aansluitingen en positieve aansluitpunten indicatief en conform eerdere installateur.
 - oriëntatie en positionering PV panelen indicatief weergegeven, definitieve positie conform eerdere installateur.

