





Voorgevel
schaal 1:100

Achtergevel
schaal 1:100


Linkerzijgevel
schaal 1:100

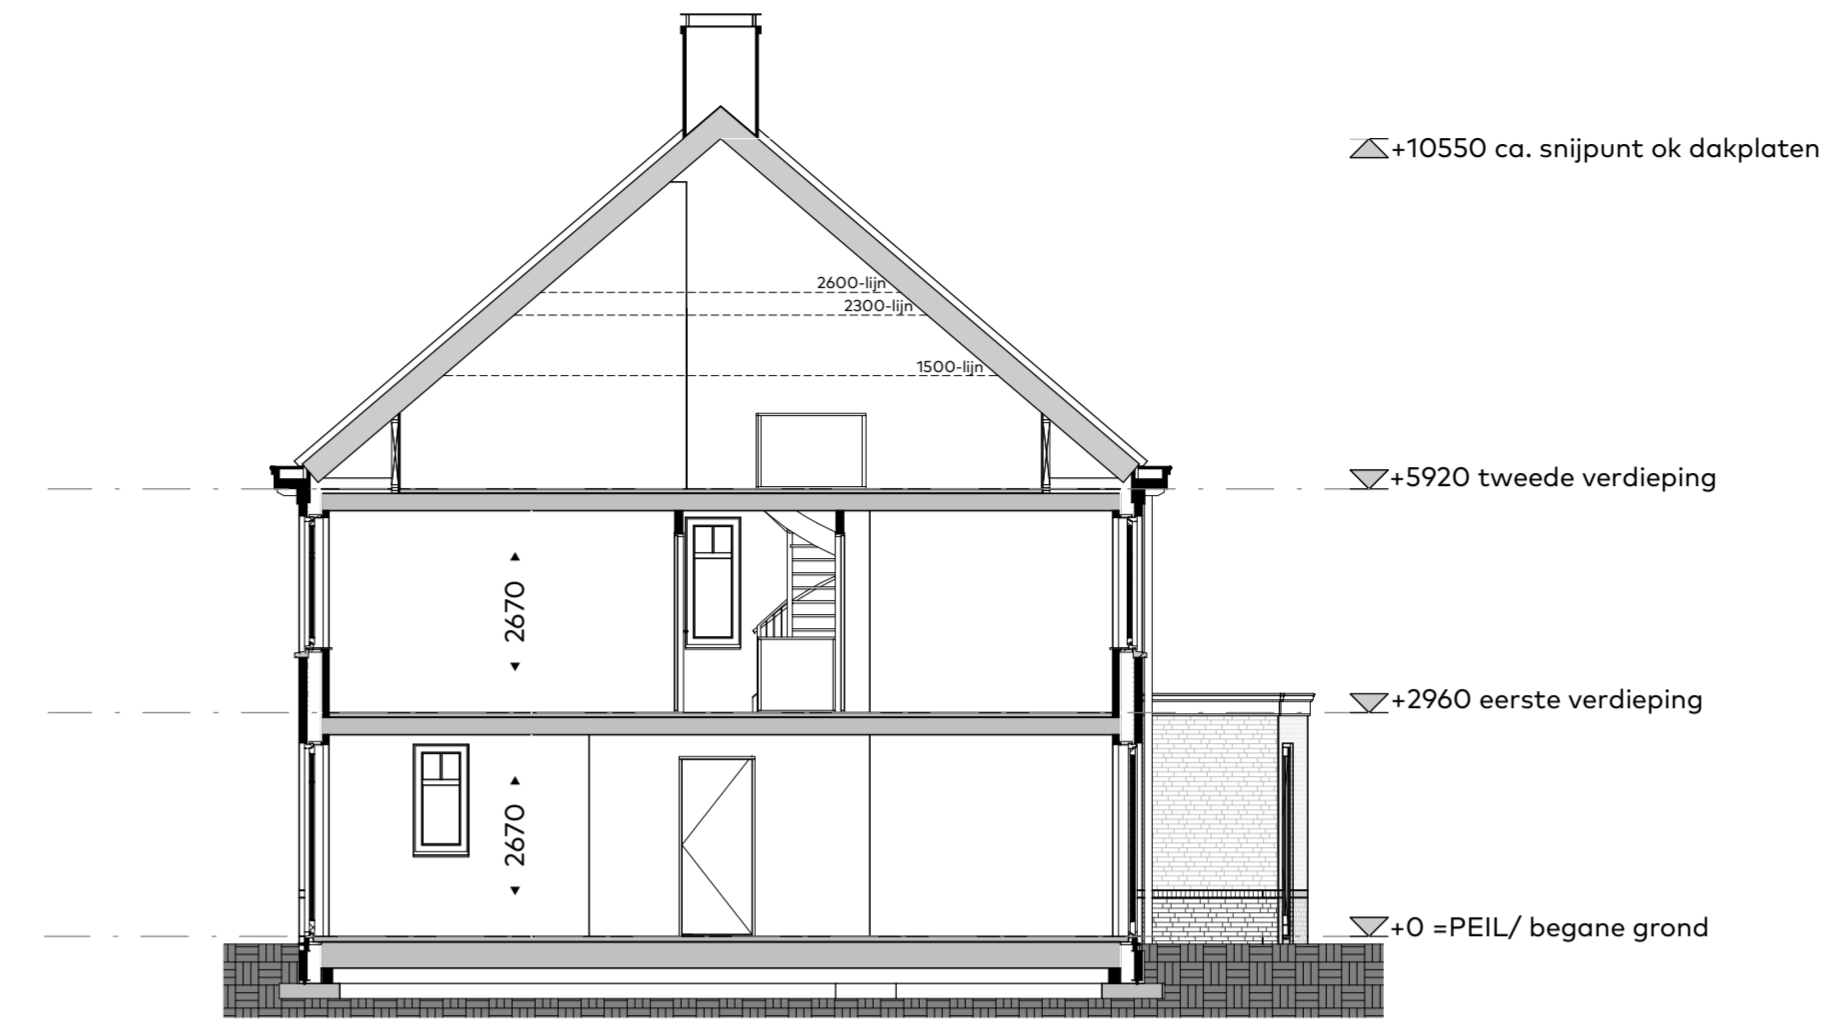


Doorsnede-02
schaal 1:100

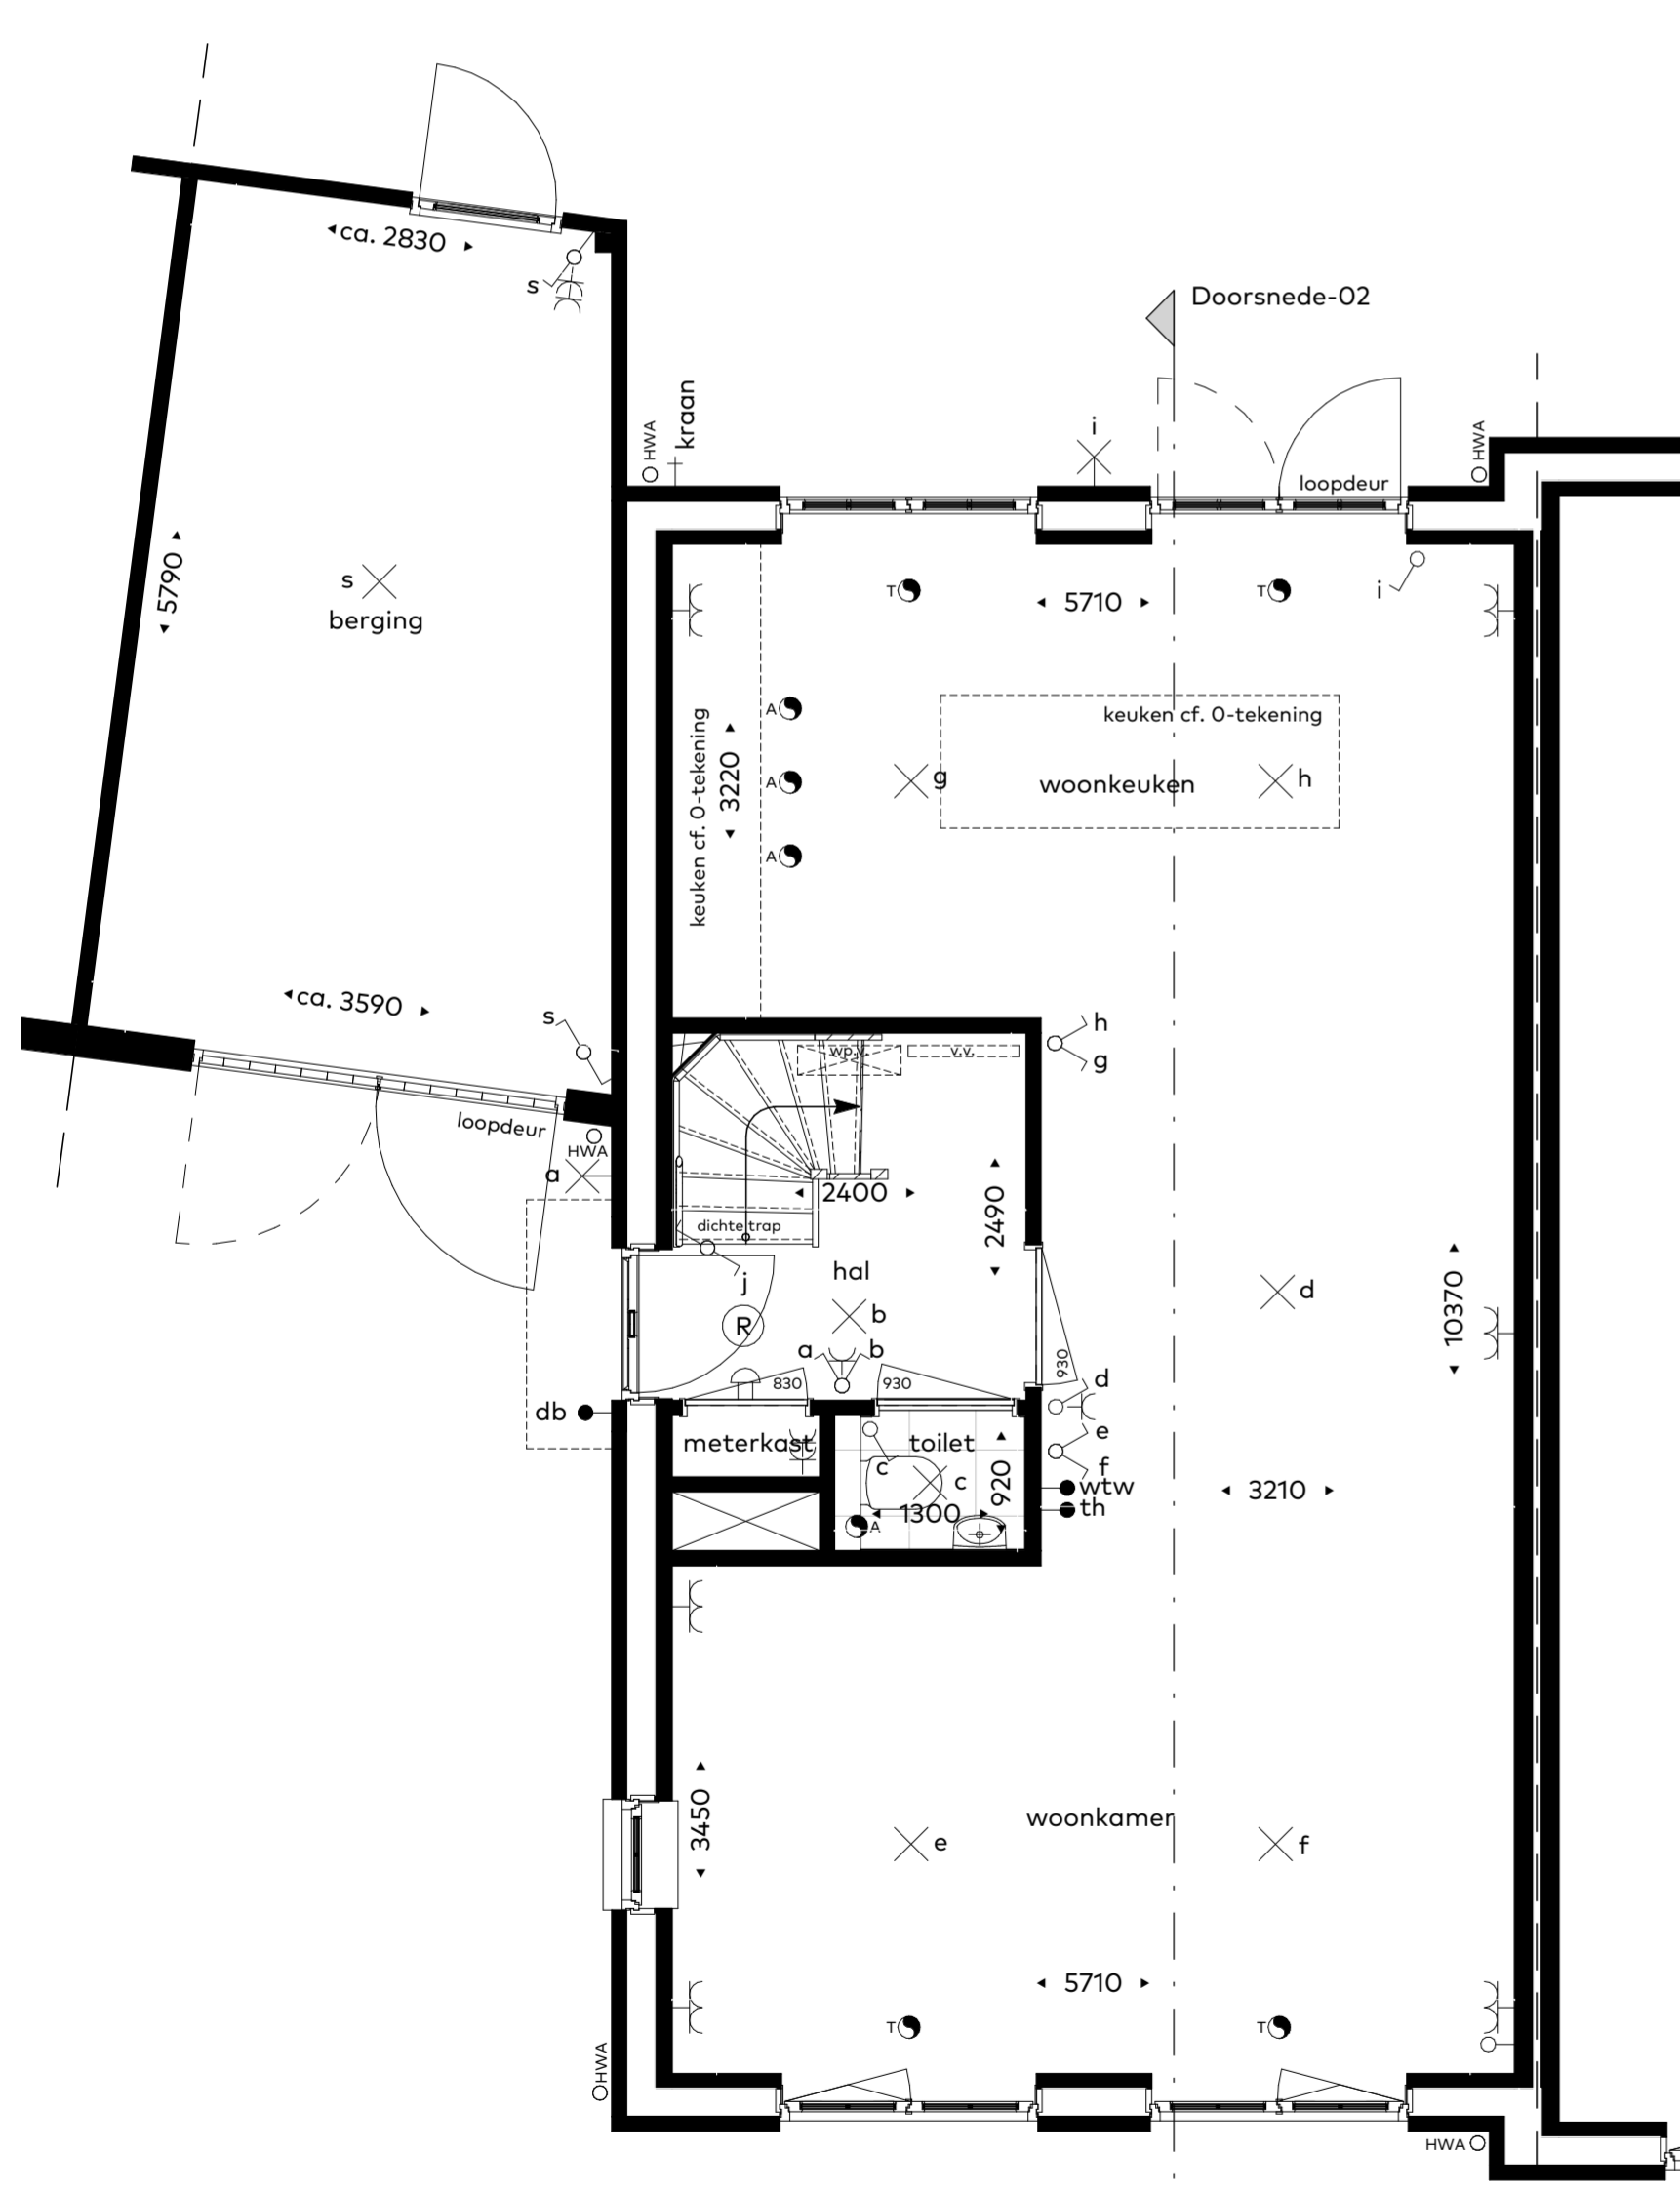

Begane grond
schaal 1:50

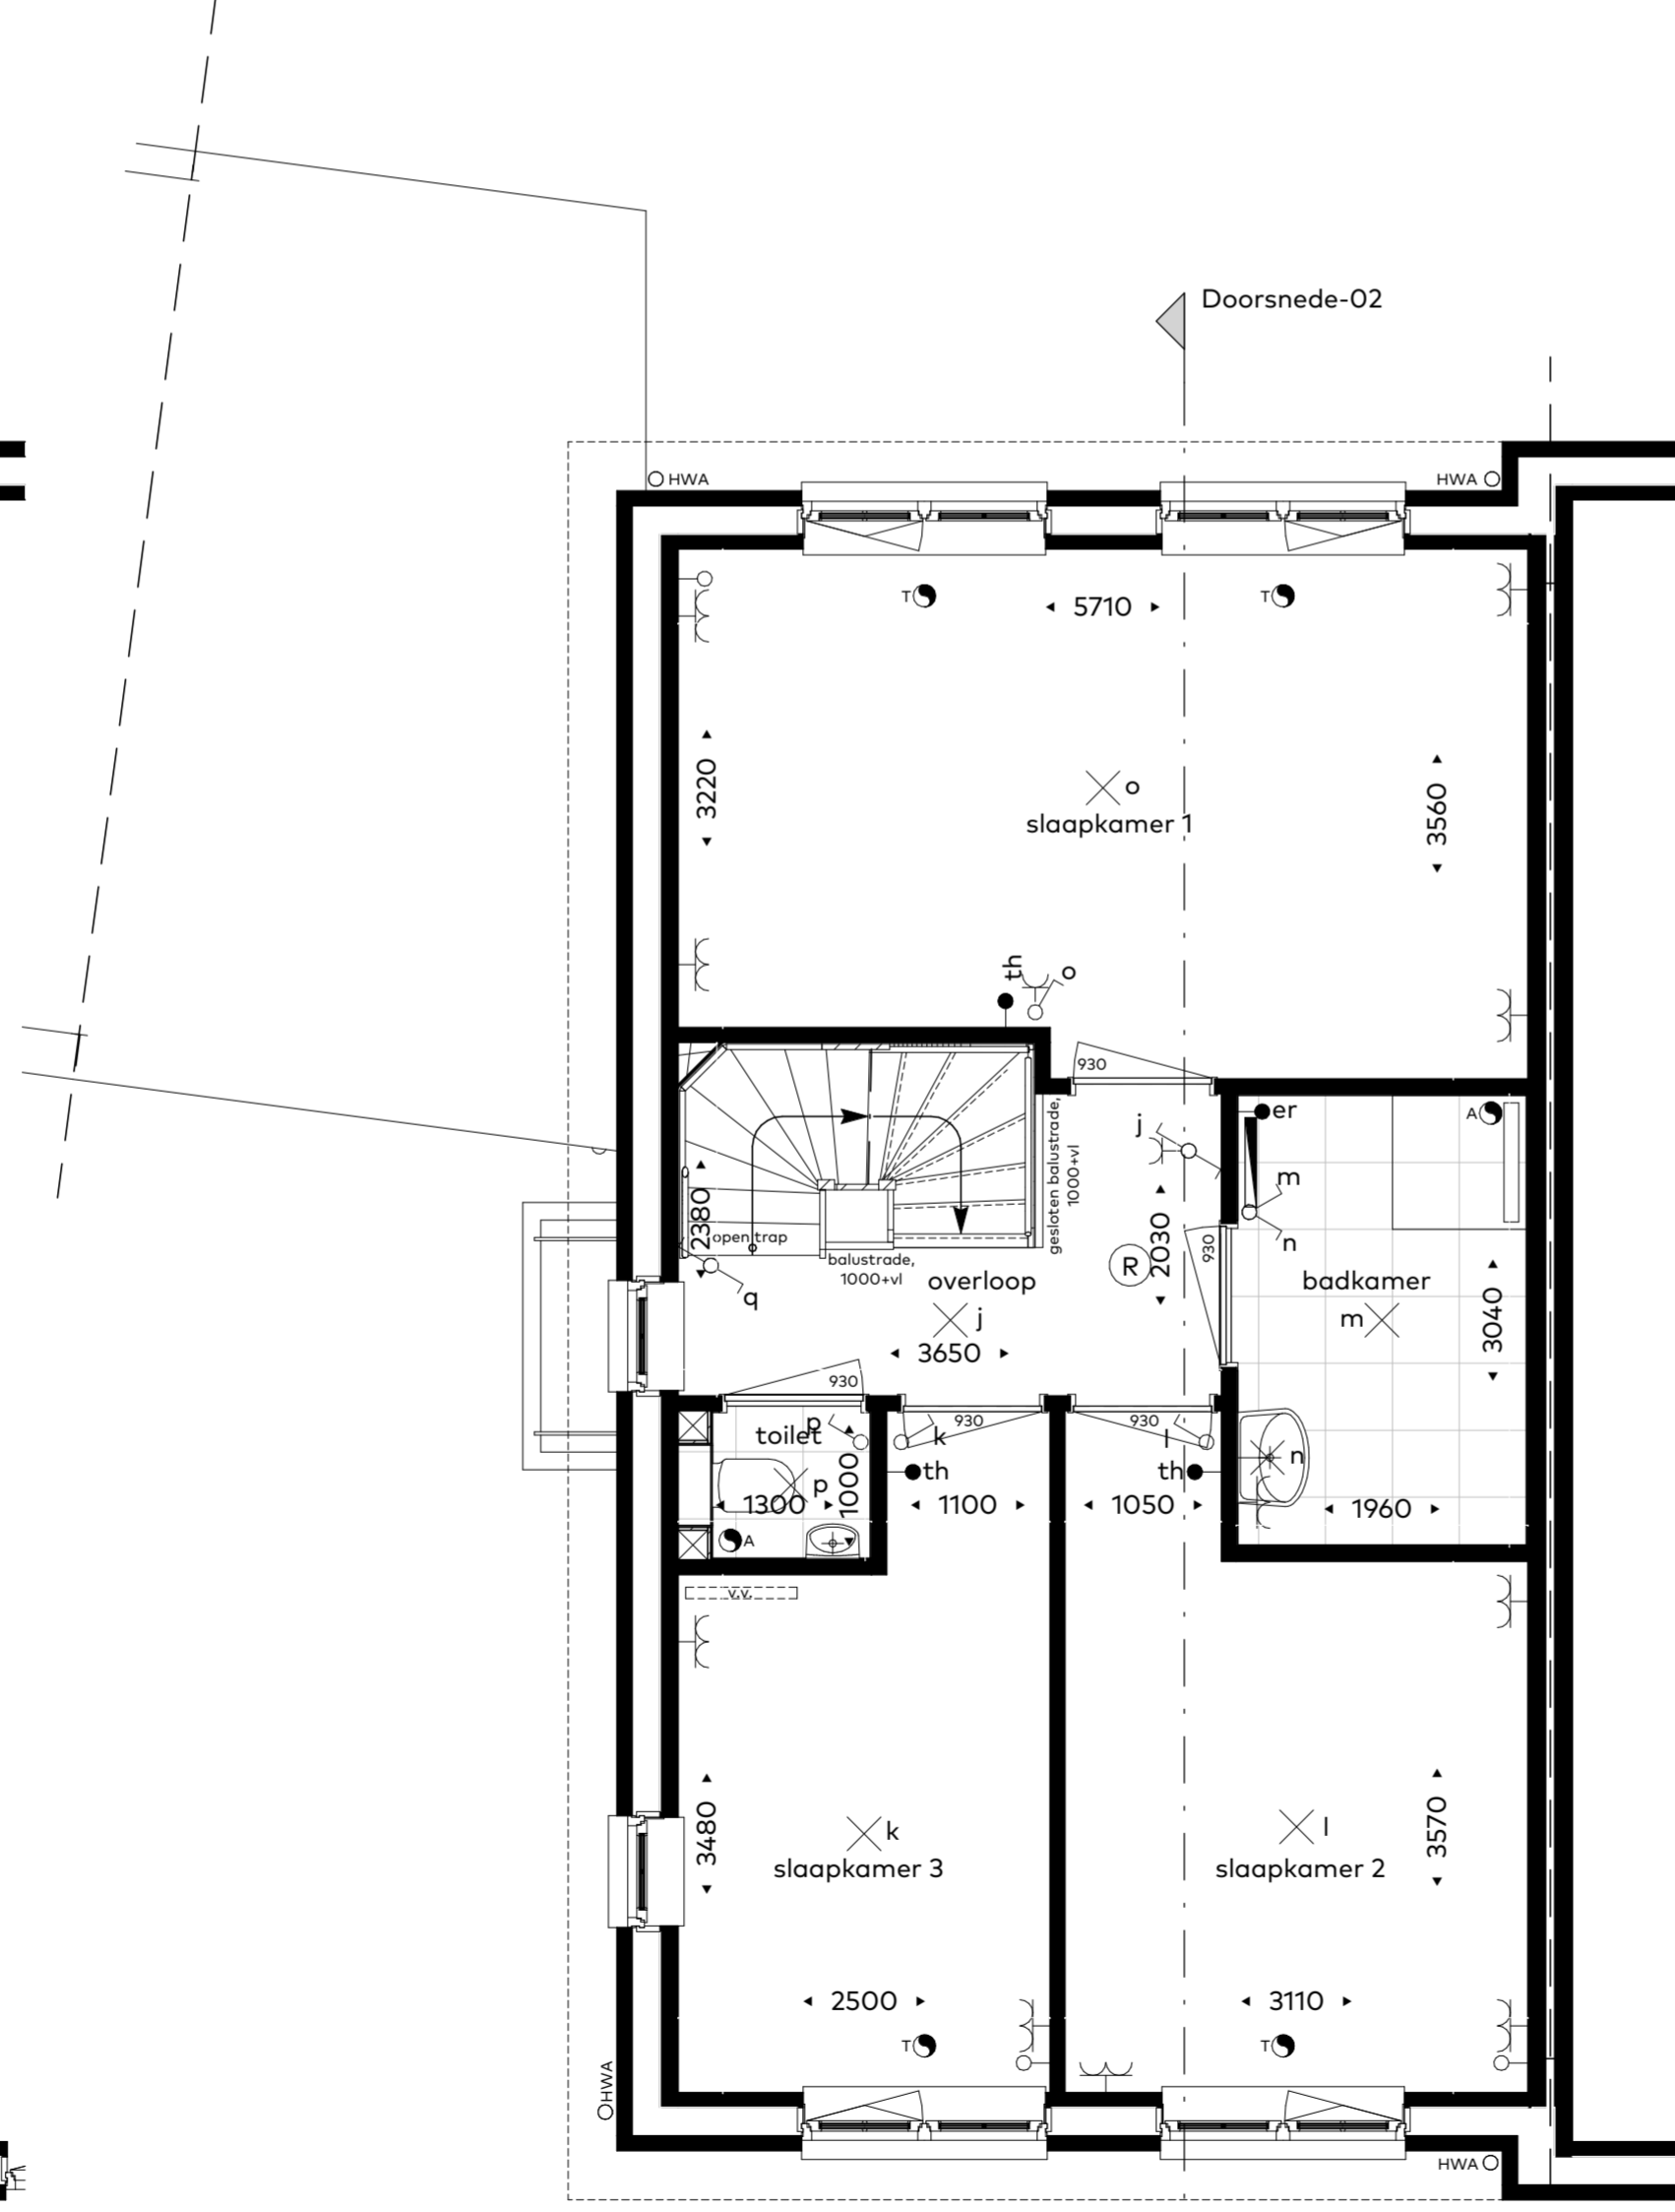

Eerste verdieping
schaal 1:50

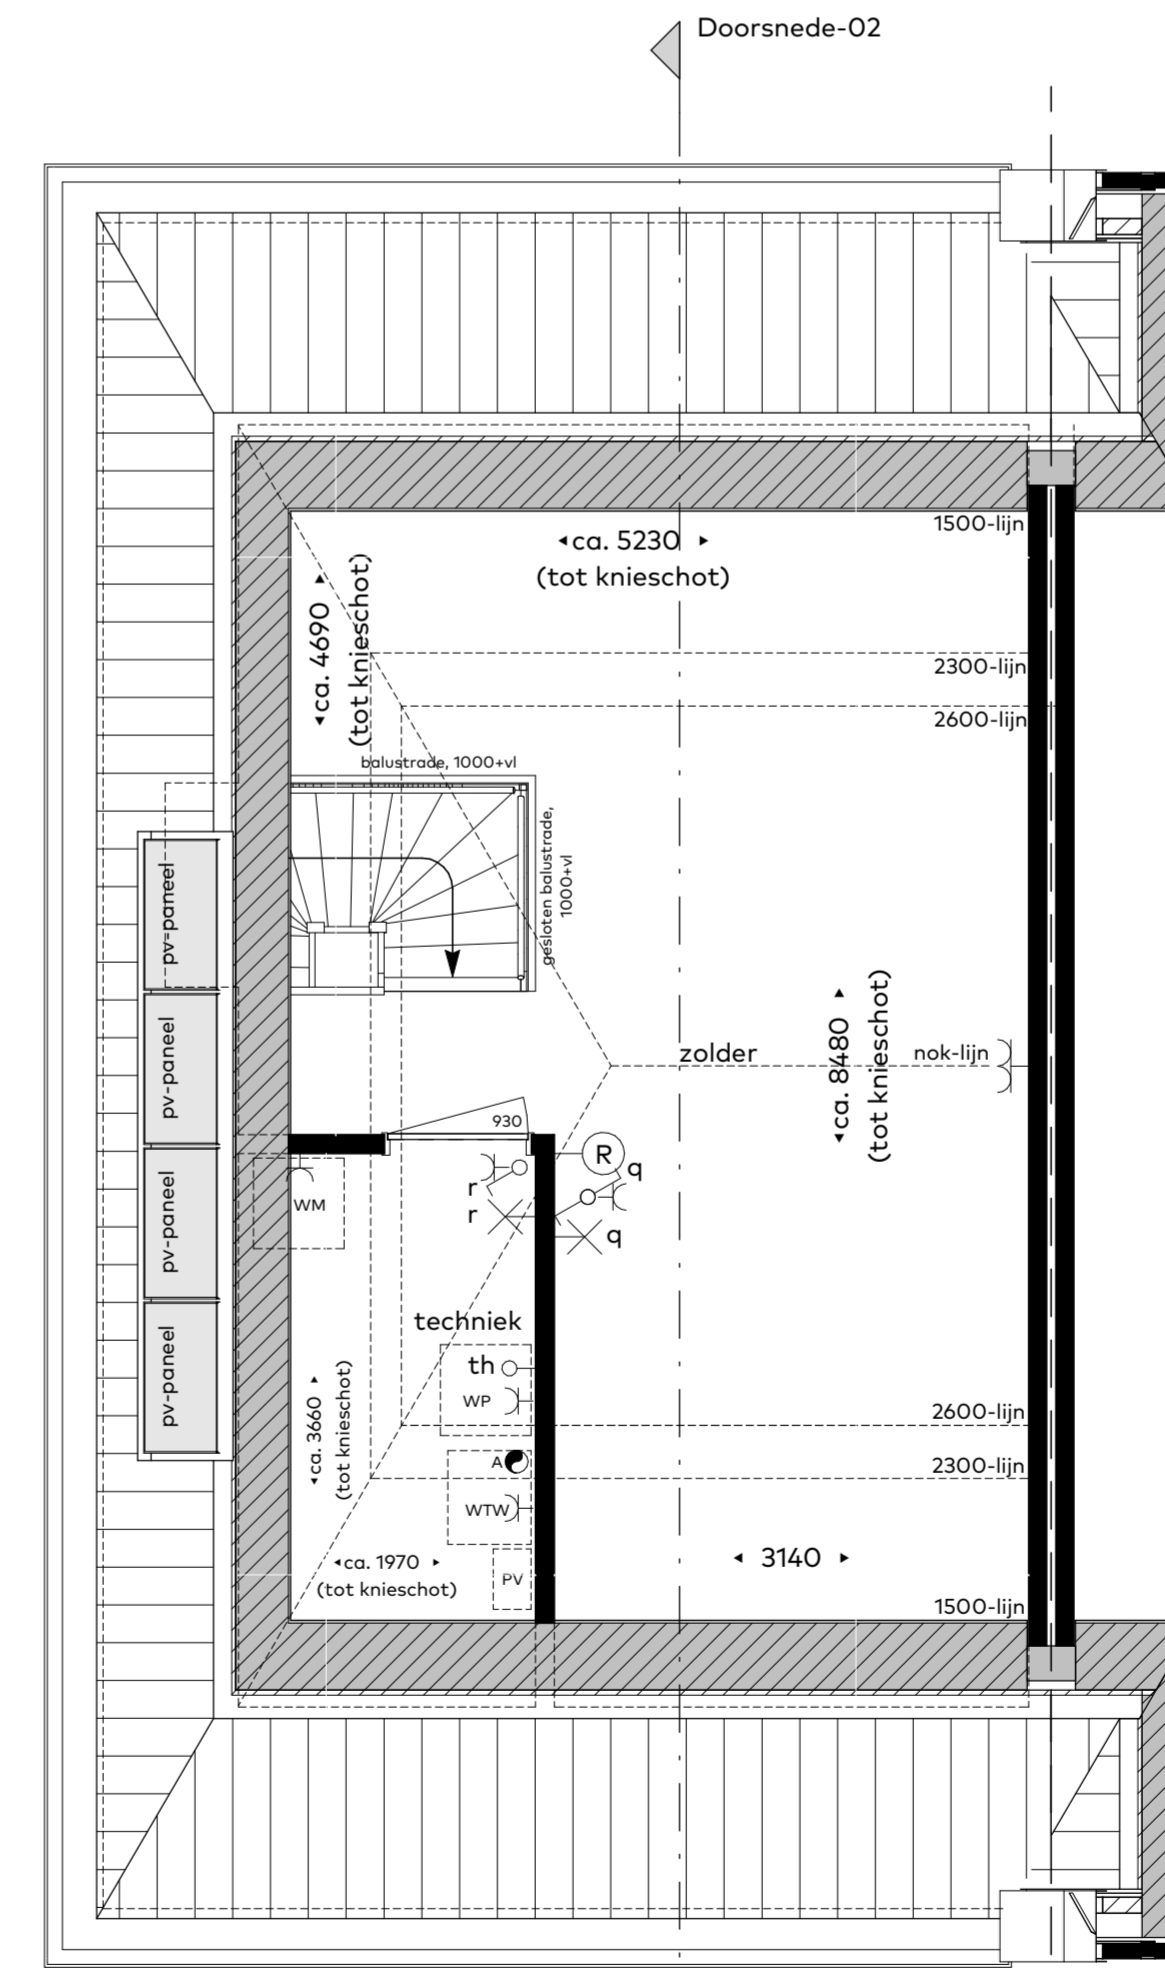

Tweede verdieping
schaal 1:50

Renveroi:

• db	deurbel
⊞	schel
⊞	rookmelder
⊞	enkele WCD met randaarde
⊞	dubbele WCD met randaarde
⊞	dubbele WCD met randaarde (opbouw)
⊞	enkele schakelaar
⊞	wissel schakelaar
⊞	dubbele schakelaar
• WTW	bedieningschakelaar ventilatie
• th	bedieningschakelaar vloerverwarming
• er	elektrische radiator
⊞	laze leiding (enkele inbouwdoos)
⊞	plafond lichtpunt
⊞	wandlichtpunt
⊞ kraan	vorstvrije buitenkraan met schroep
⊞ HWA	hemelwaterafvoer
⊞	Toevoerventiel mechanische ventilatie, positie indicatief
⊞	Afvoerventiel mechanische ventilatie, positie indicatief
⊞	Vloerverwarming verdeler
⊞	Elektrische radiator
⊞	Warmtepomp verdeler
⊞ WP	Verwarmingsaestel / warmwateraestel (warmtepomp)
⊞ WTW	Warmterugwin-ventilatie installatie
⊞ WM	Opstelplaats wasmachine
⊞ PV	PV-omvormer t.b.v. PV-panelen
⊞	Deurkozijn en deurbreedte

- disclaimer**
- maatvoering in de plattegronden zijn circa maten.
 - leidingen en kanaalverloop conform opgave installateur.
 - elektra wordt conform opgave installateur uitgevoerd.
 - aantallen en positie aansluitpunten/ schakelaars indicatief.
 - aantallen en positie ventilatiepunten indicatief, en conform opgave installateur.
 - oriëntatie en positionering PV panelen indicatief weergegeven, definitieve positie conform opgave installateur.



projectnaam LOOF, 14 twee-ouder-één-kapwoningen	buurnummer 02	datum 10/05/2022	tekening formaat A1-900
onderdeel Verkooptekening	architect Van Egmond, architecten	tekeningnummer vk-02	