



**Achtergevel**  
schaal 1:100

- Optie 1: Uitbouw achtergevel(1,20m)
- Optie 8: Openslaande tuindeuren berging, achterzijde
- Optie 25: Dakraam achtergevel



**Achtergevel**  
schaal 1:100

- Optie 2: Uitbouw achtergevel(2,40m)
- Optie 8: Openslaande tuindeuren berging, achterzijde
- Optie 23: Dakkapel achtergevel



**Achtergevel**  
schaal 1:100

- Optie 10: Extra openslaande tuindeuren achtergevel



**Voorgevel**  
schaal 1:100

- Optie 3: Erker aan de voorgevel
- Optie 8: Openslaande tuindeuren berging, voorzijde
- Optie 24: Dakraam voorgevel




**Voorgevel**  
schaal 1:100

- Optie 3: Erker voorgevel
- Optie 22: Dakkapel voorgevel




**Voorgevel**  
schaal 1:100

- Optie 11: Openslaande tuindeuren voorgevel, links
- Optie 12: Openslaande tuindeuren voorgevel, rechts

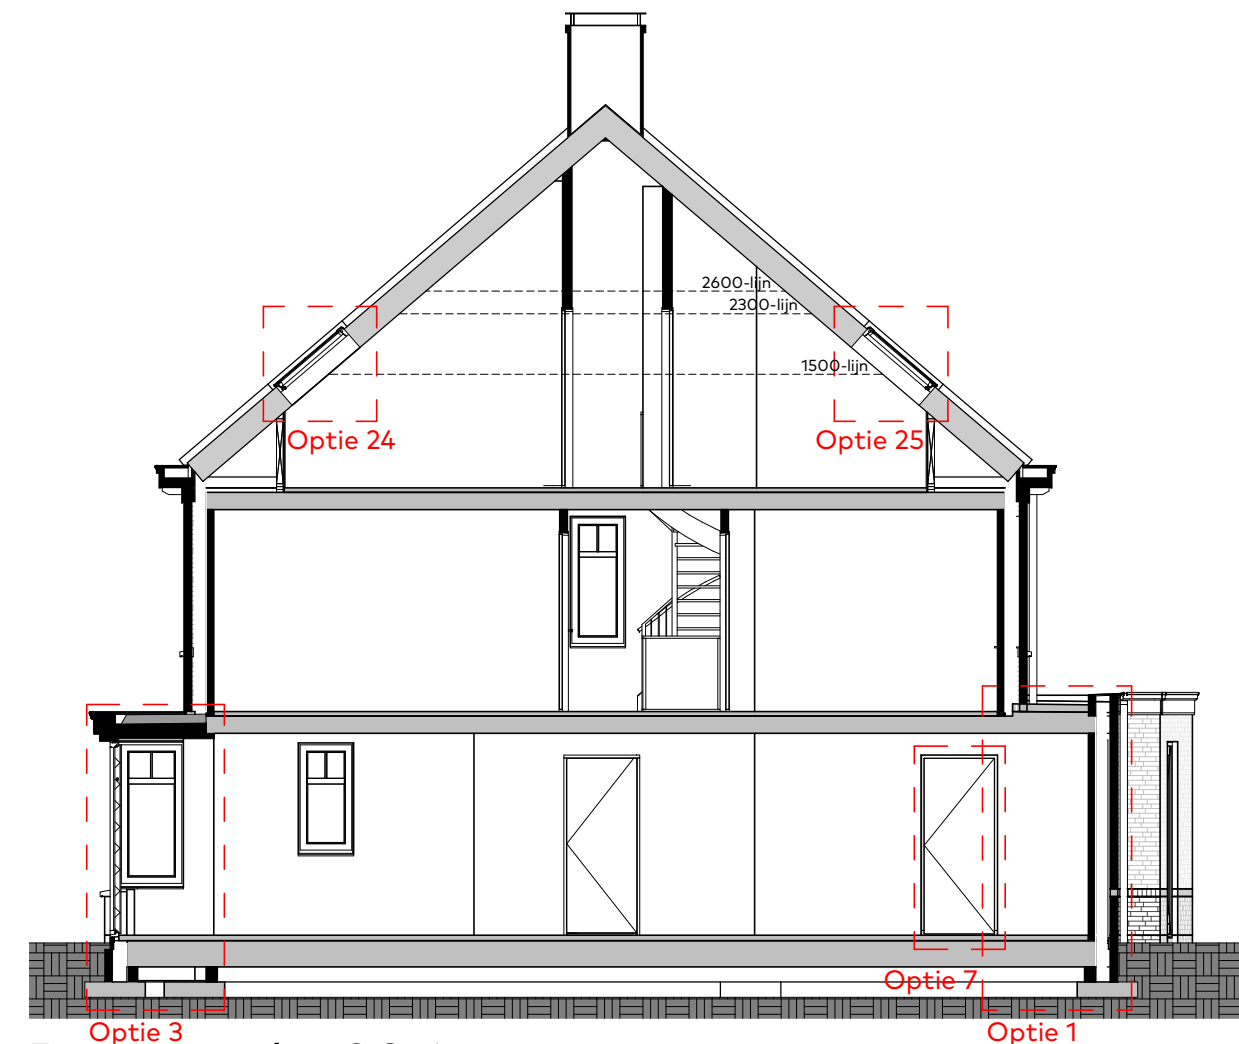

**Doorsnede-02.1**  
schaal 1:100

- Optie 1: Uitbouw achtergevel(1,20m)
- Optie 3: Erker aan de voorgevel
- Optie 7: Tussendeur woning en geïsoleerde berging
- Optie 24: Dakraam voorgevel
- Optie 25: Dakraam achtergevel

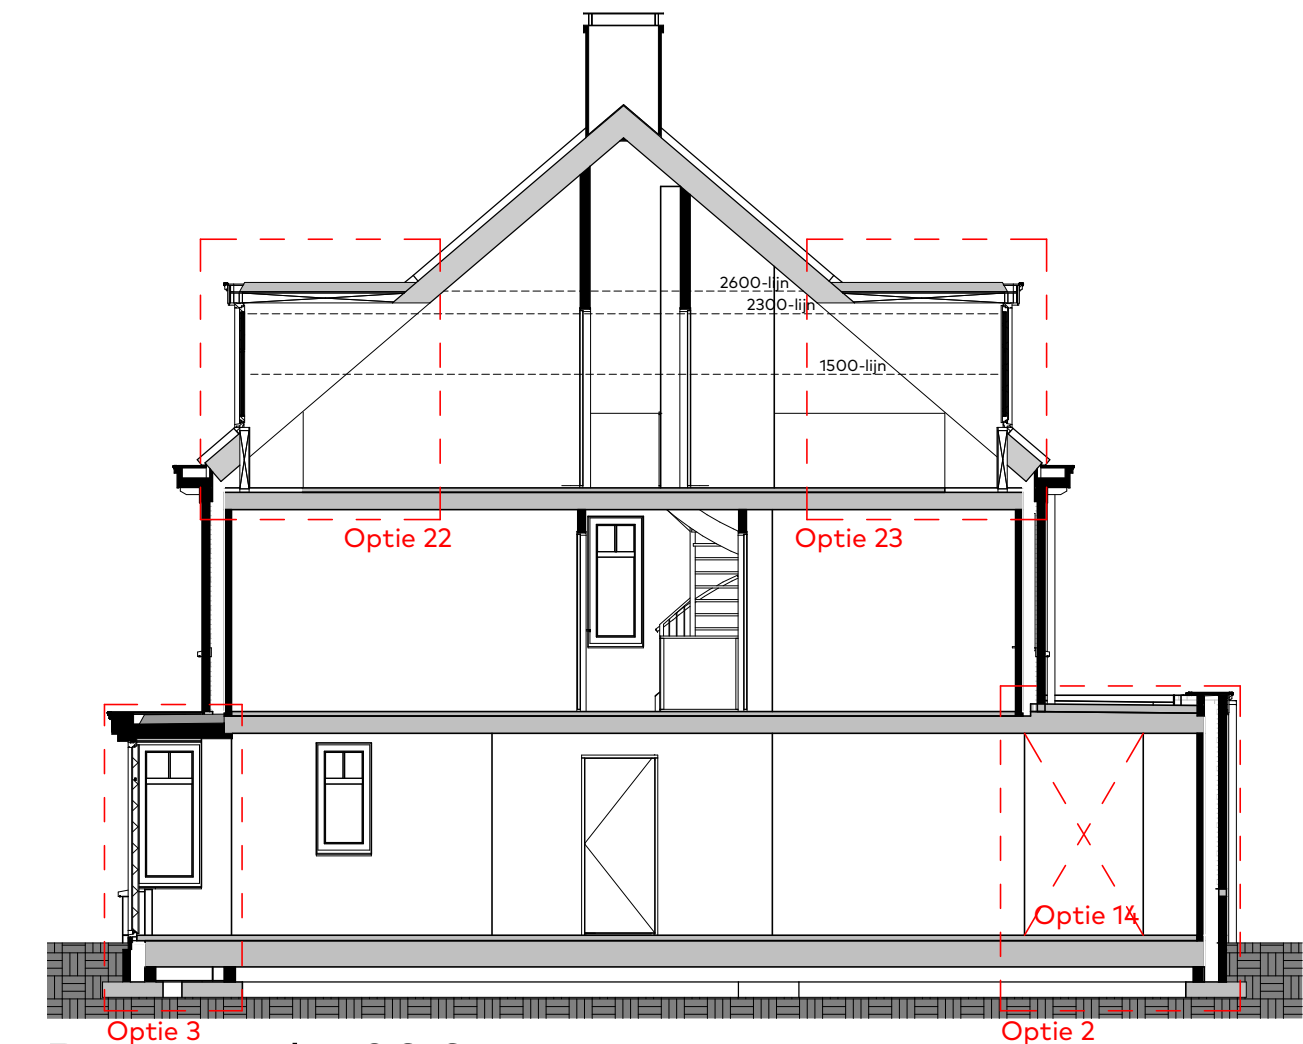

**Doorsnede-02.2**  
schaal 1:100

- Optie 2: Uitbouw achtergevel(2,40m)
- Optie 3: Erker voorgevel
- Optie 14: Doorgang naar geïsoleerde berging(alleen mogelijk i.c.m. optie 2)
- Optie 22: Dakkapel voorgevel
- Optie 23: Dakkapel achtergevel

**disclaimer**

- maatvoering in de plattegronden zijn circa maten.
- leidingen en kanaalverloop conform opgave installateur.
- elektra wordt conform opgave installateur uitgevoerd.
- aantallen en positie aansluitpunten/ schakelaars indicatief.
- aantallen en posities ventilatiepunten indicatief, en conform opgave installateur.
- oriëntatie en positionering PV panelen indicatief weergegeven, definitieve positie conform opgave installateur.



|   |                                      |                           |                            |
|---|--------------------------------------|---------------------------|----------------------------|
| projectnaam<br>LOOF, 14 twee-onder-één-kapwoningen      | bouwnummer<br>02                     | datum<br>10/05/2022       | tekening formaat<br>A2-700 |
| onderdeel<br>Optietekening<br>- Gevels en plattegronden | architect<br>Van Egmond, architecten | tekeningnummer<br>vk-16.1 |                            |