



Renvoel:	
	radiator
	warmtewisselaar
	Tussentijd mechanische ventilatie, postie industrieel
	Afvalventil mechanische ventilatie, postie industrieel
	Vloerwarmte ventilator
	Elektrische radiator
	Warmtepompverdelers / warmtepompverdelers
	Warmtebronnen ventilatie installatie
	Opstalplaat zonnepanelen
	PV paneel
	Deurhoogte en deurbreedte
	overloop / balkon
	Ruimte uitgevoerd met vloerhoogte plafond, ca. 200mm vrije hoogte

- opmerkingen:**
- maatvoering in de plattegronden zijn circa maten.
 - ledigen en kanaalverloop conform opgave installateur.
 - elektrika wordt conform opgave installateur uitgevoerd.
 - aantallen en posities aansluitpunten/schakelaars indicatief.
 - aantallen en posities ventilatiepunten indicatief, en conform opgave installateur.
 - oriëntatie en positionering PV panelen indicatief weergegeven, definitieve posities conform opgave installateur.

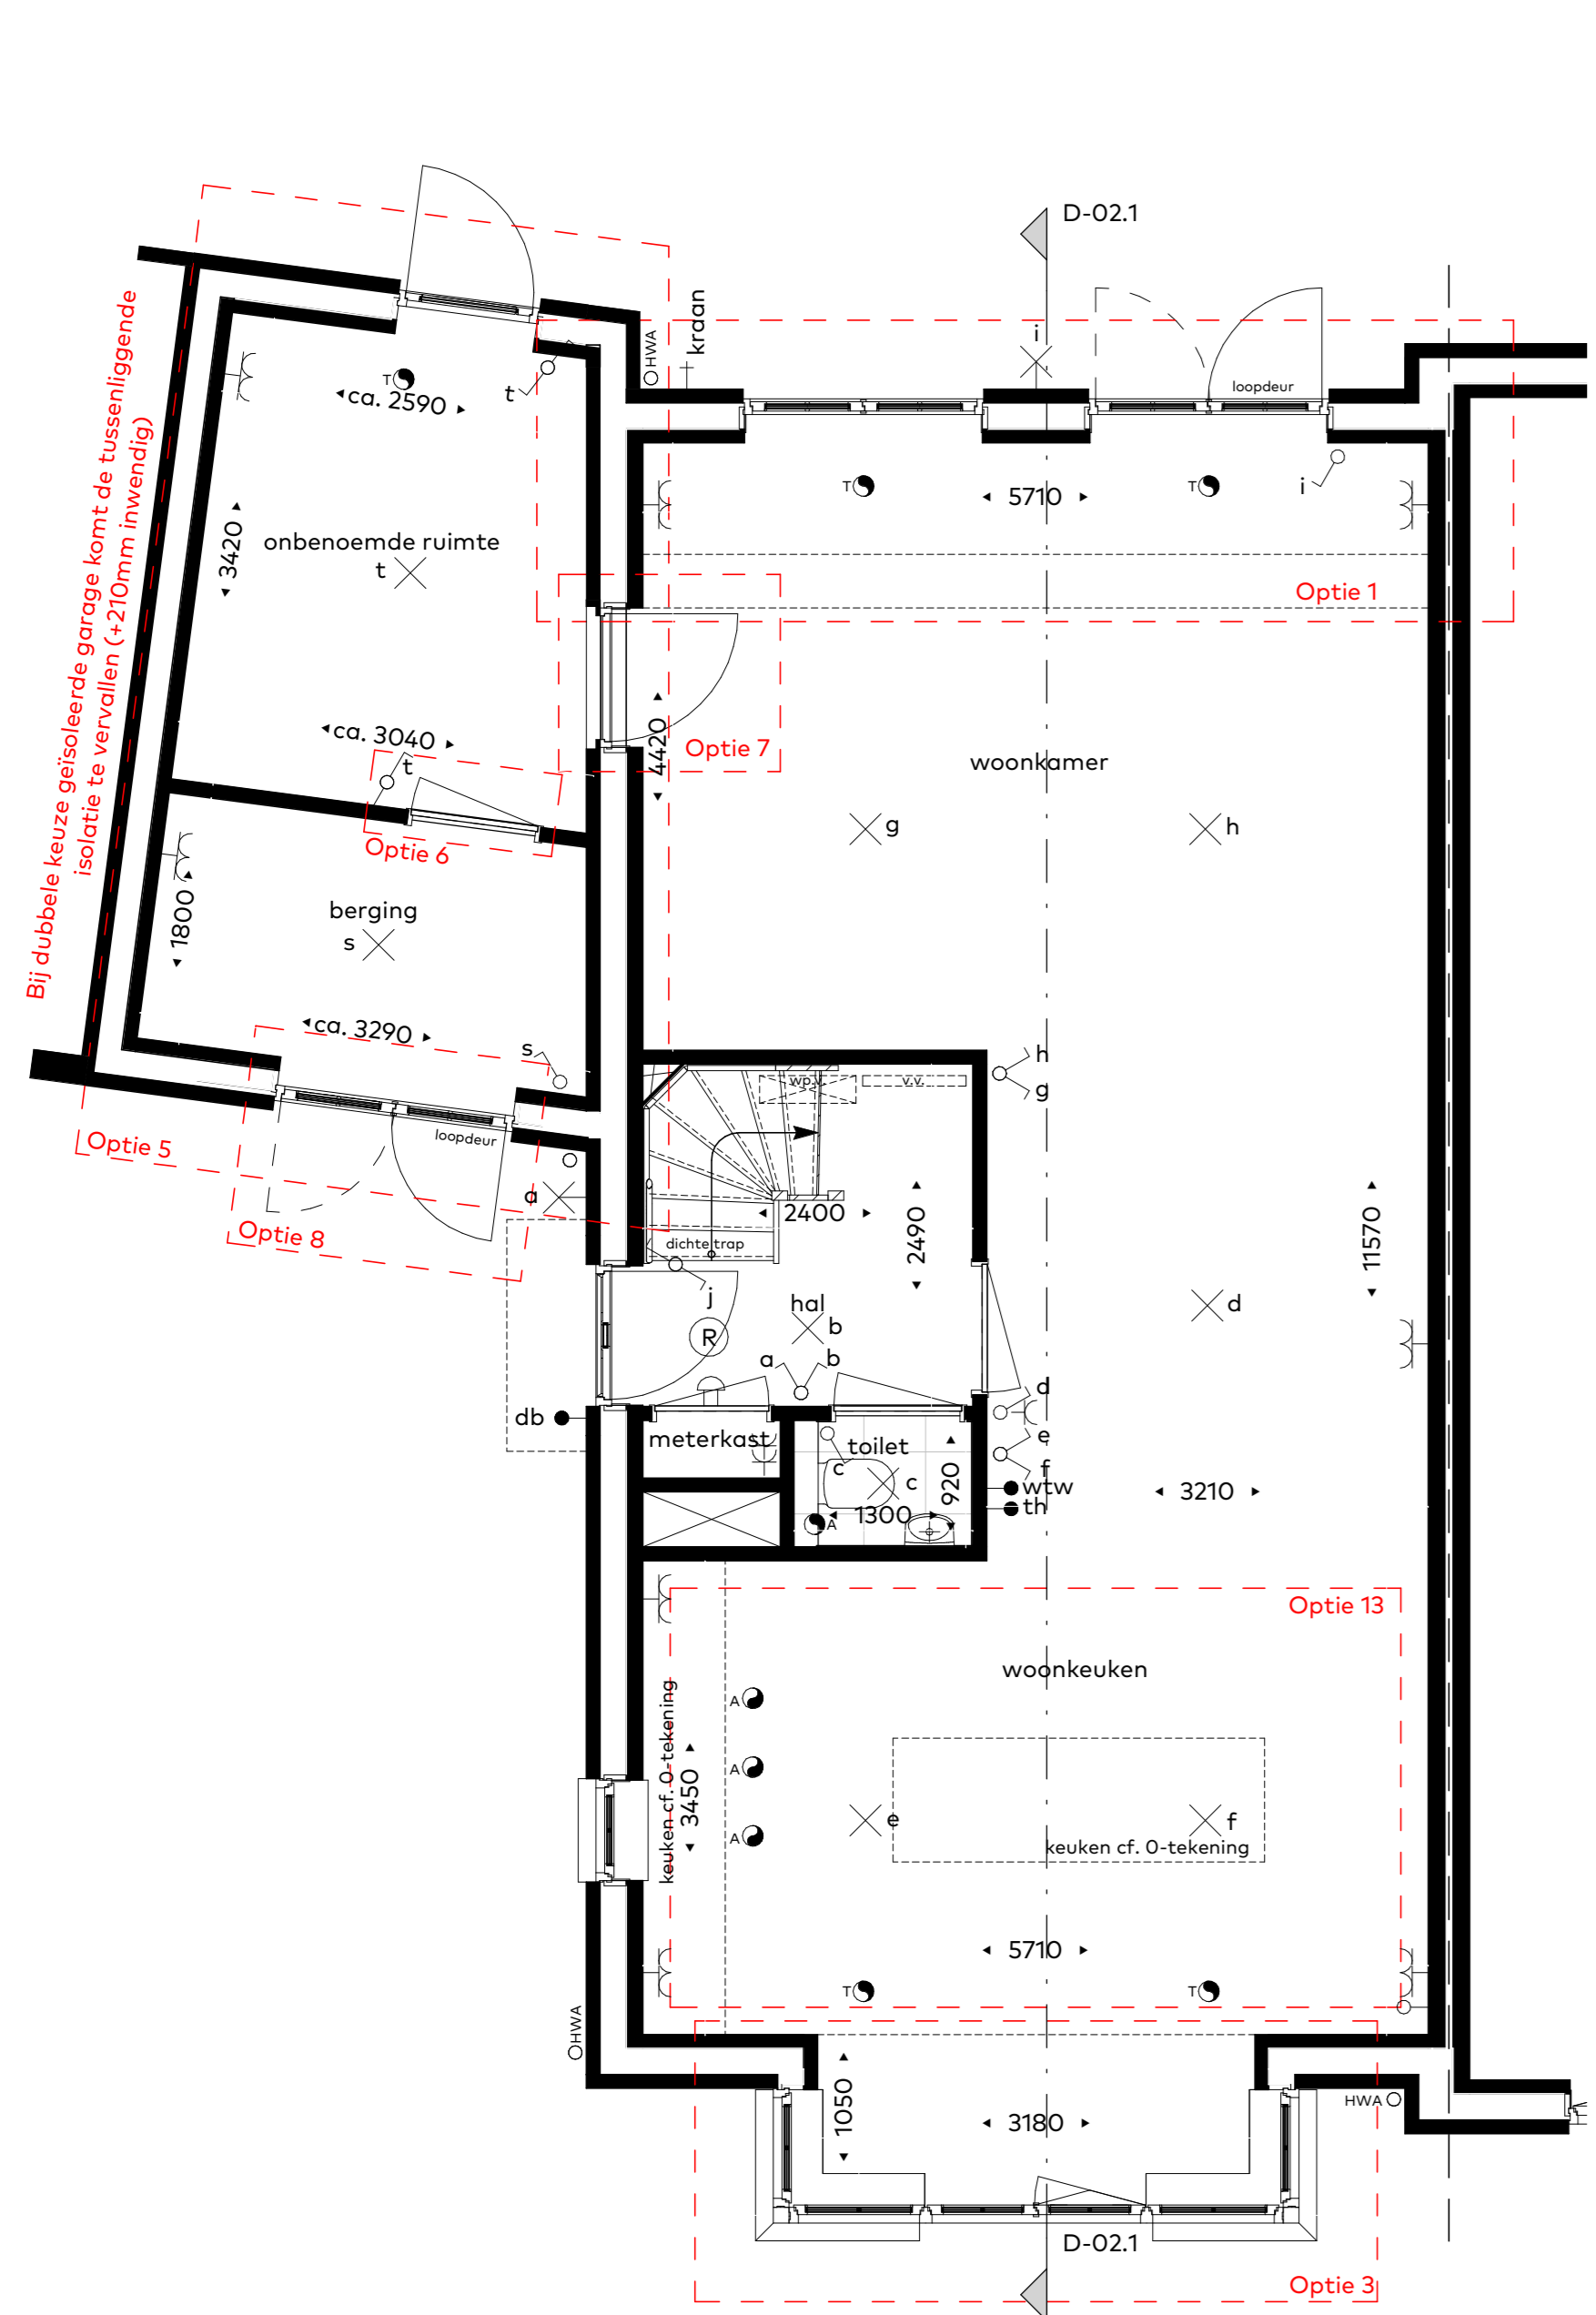


Begane grond
schaal 1:50

- Optie 1: Uitbouw achtergevel (2,20m)
- Optie 3: Erker aan de voorgevel
- Optie 5: Geïsoleerde berging, met onbenoemde ruimte achterzijde
- Optie 6: Tussendeur berging en onbenoemde ruimte
- Optie 7: Tussendeur woning en berging/onbenoemde ruimte
- Optie 8: Openstaande tuindeuren voorzijde berging
- Optie 13: Keukenopstelling naar voorzijde woning

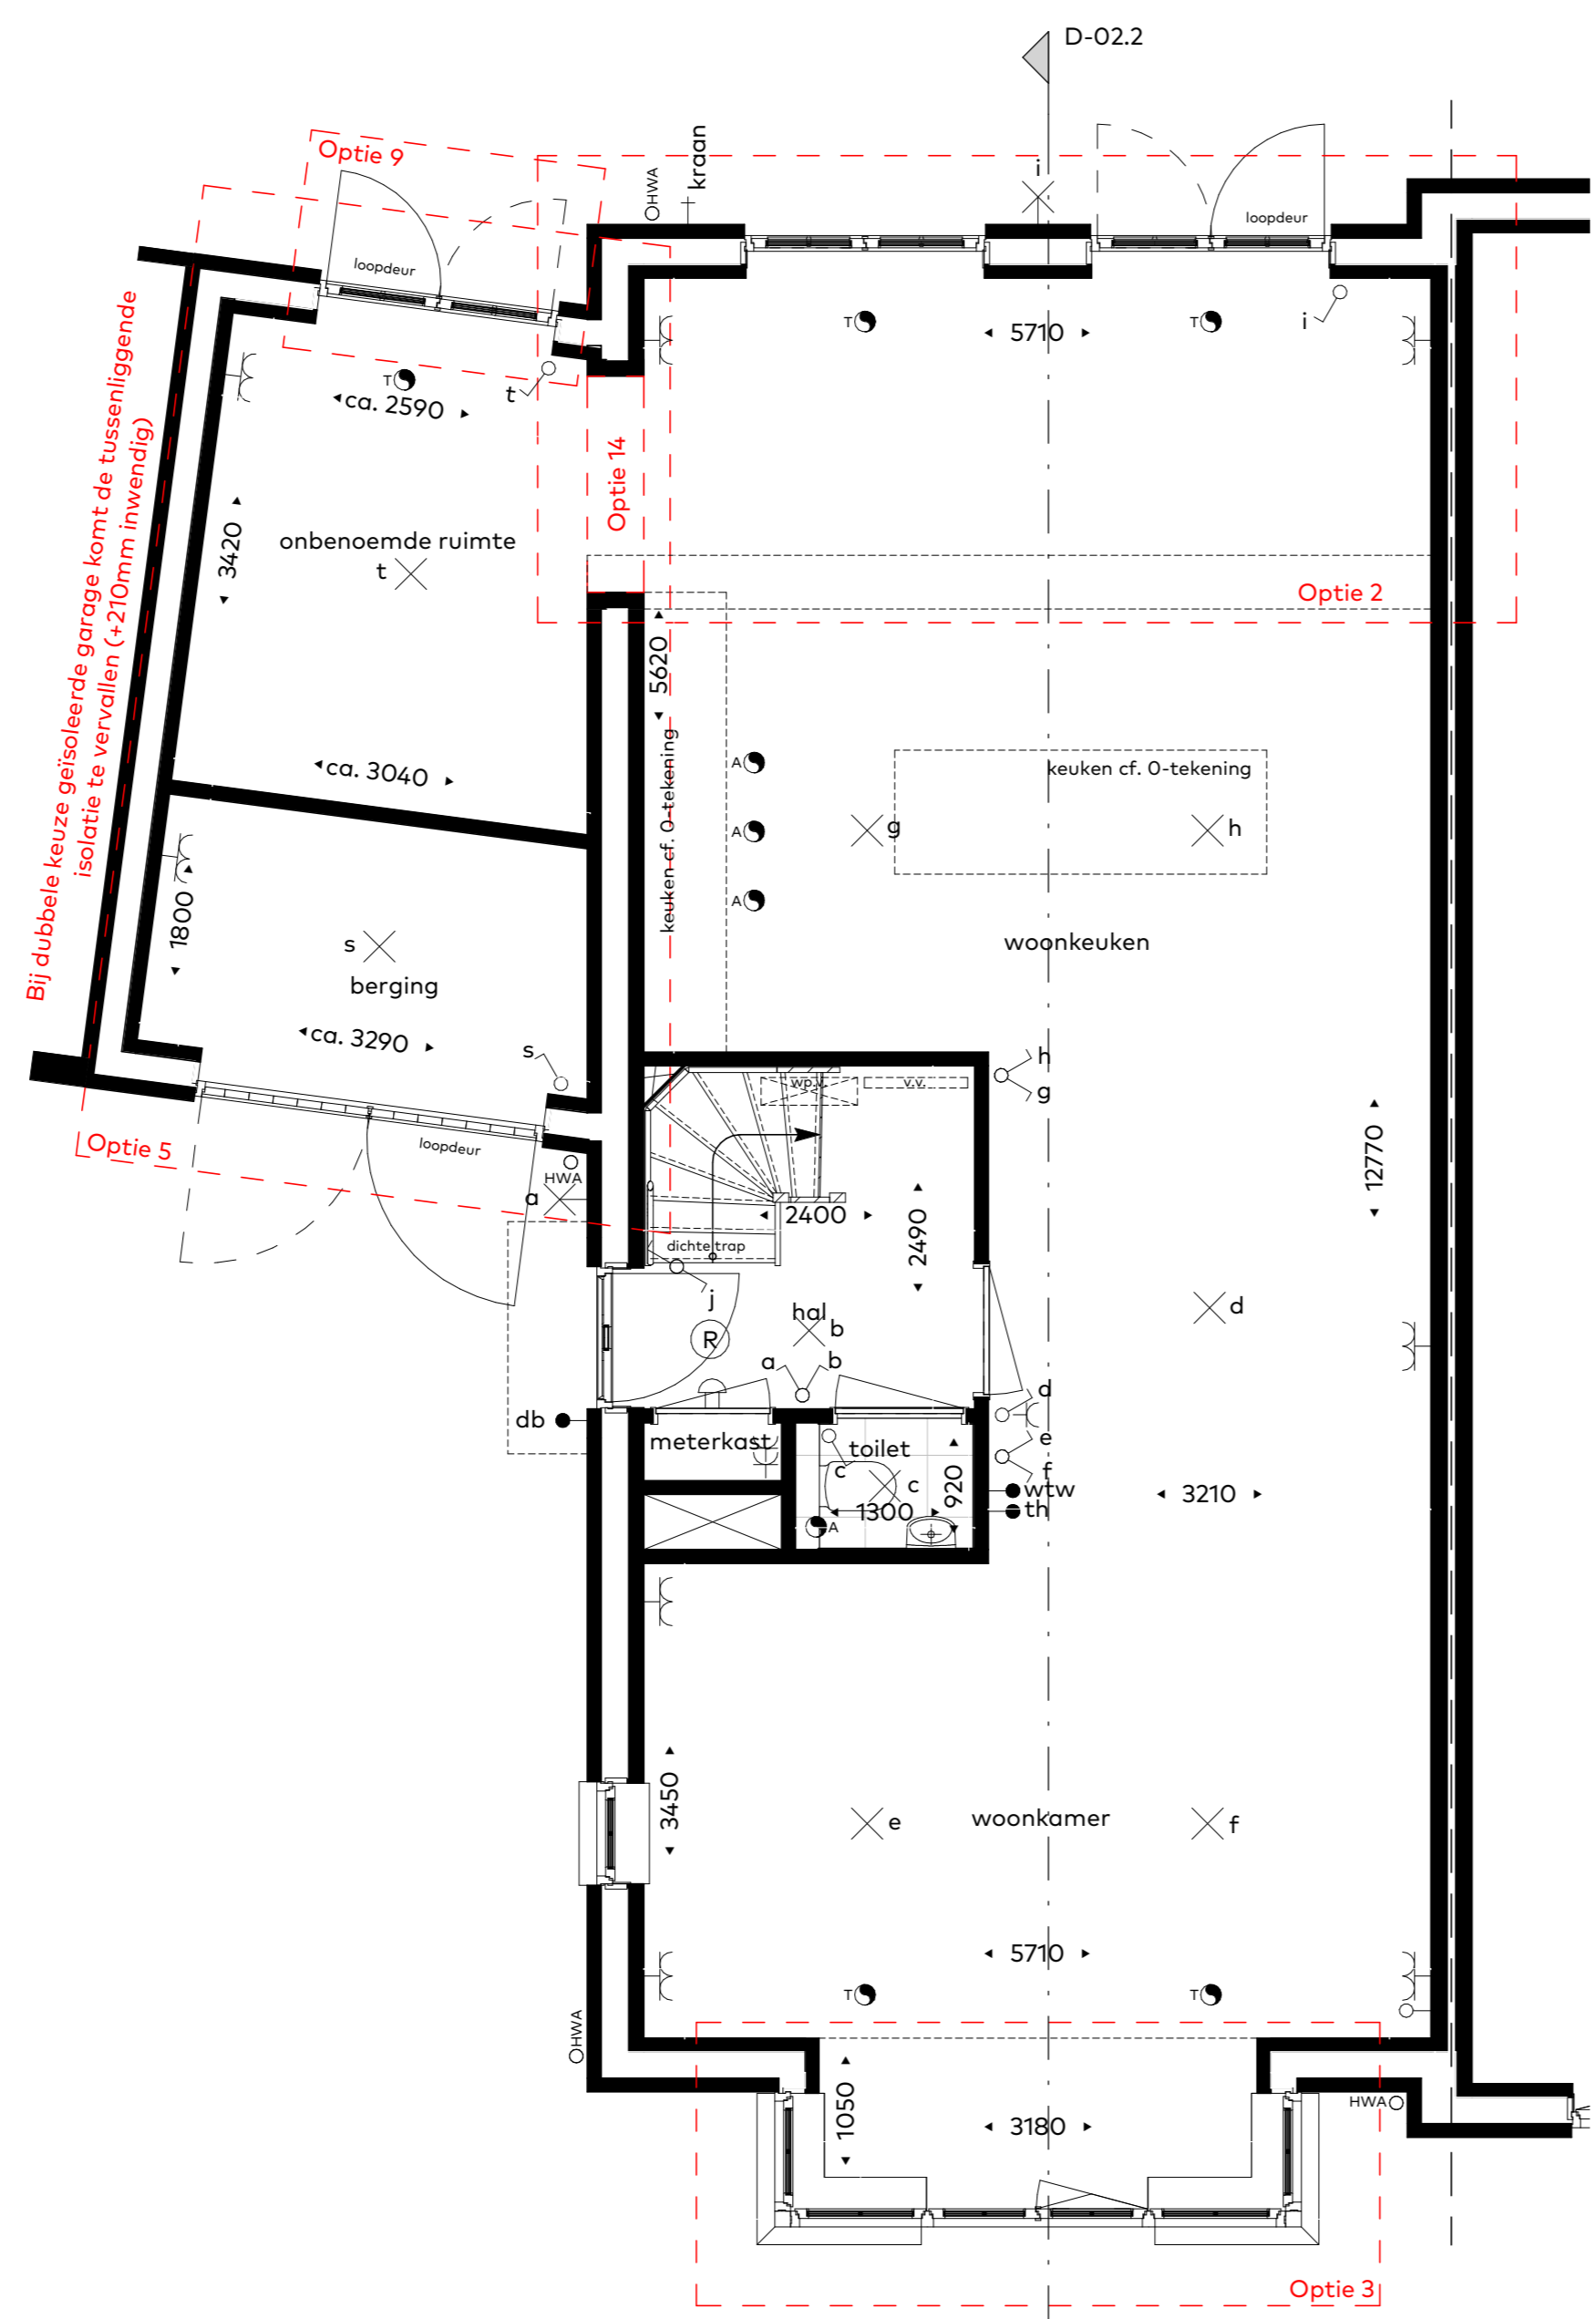


Begane grond
schaal 1:50

- Optie 2: Uitbouw achtergevel (2,40m)
- Optie 3: Erker aan de voorgevel
- Optie 5: Geïsoleerde berging, met onbenoemde ruimte achterzijde
- Optie 9: Openstaande tuindeuren achterzijde berging
- Optie 14: Doorgang naar geïsoleerde berging (alsen mogelijk i.c.m. optie 2)

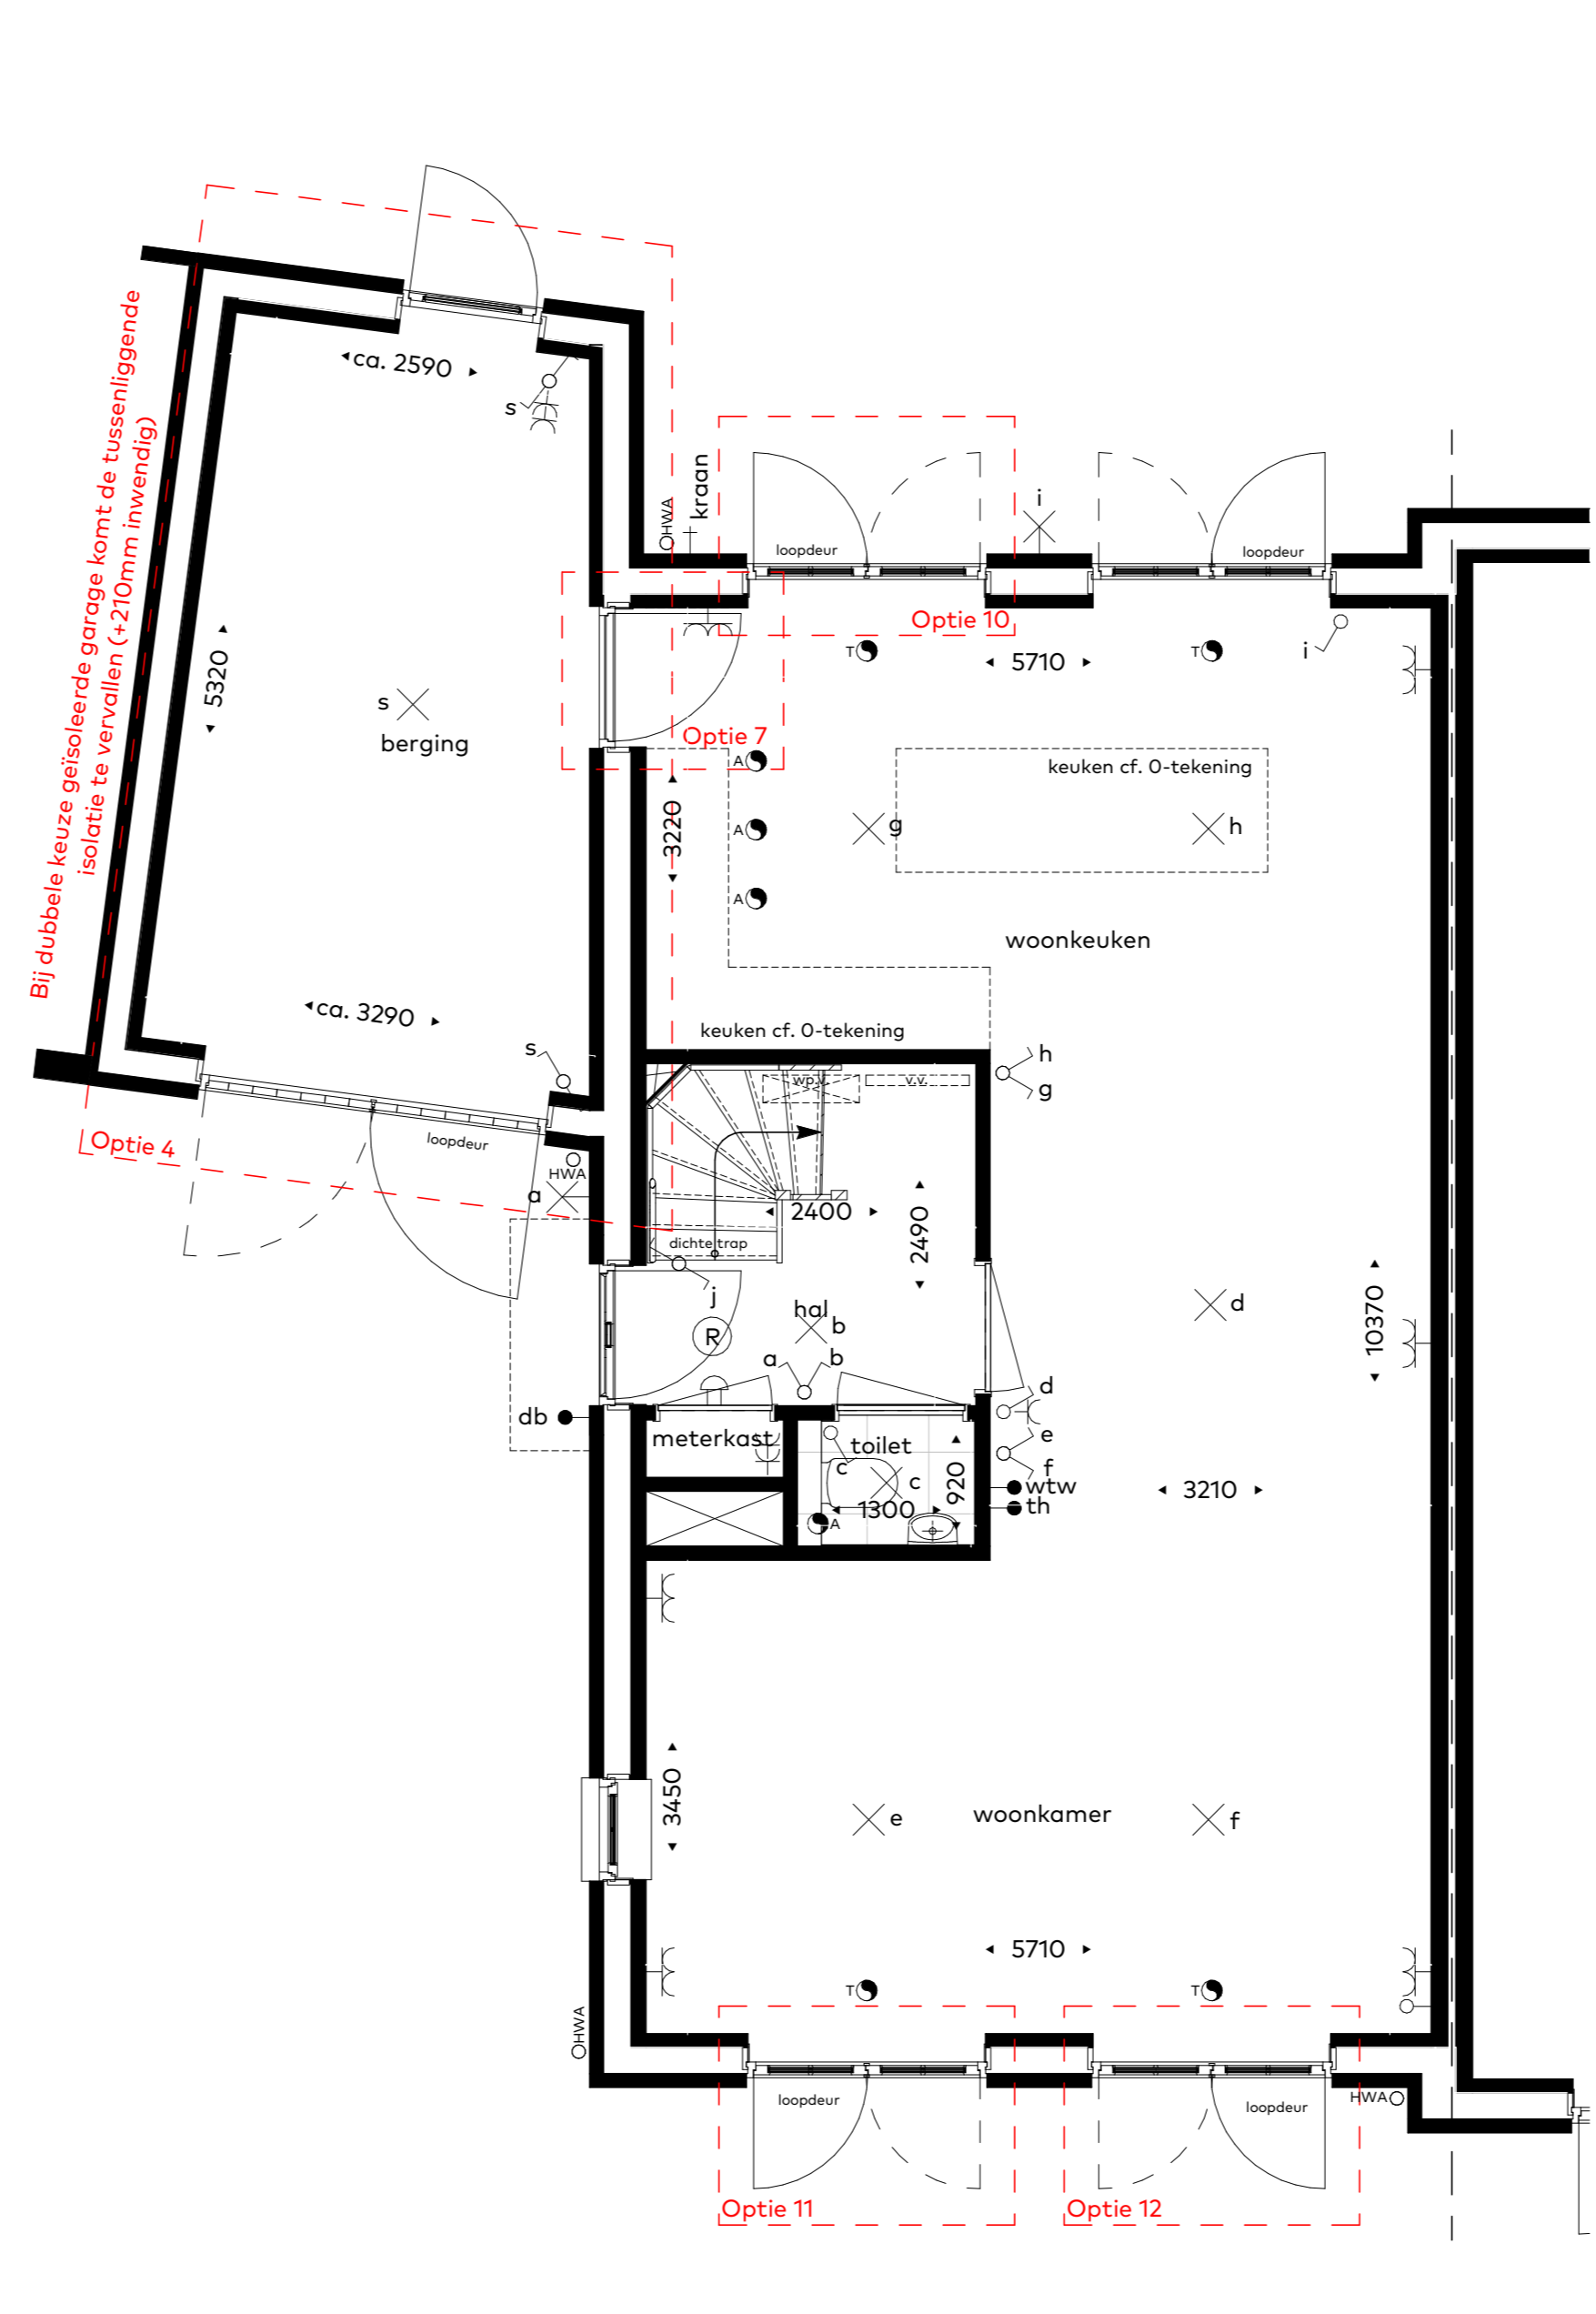


Begane grond
schaal 1:50

- Optie 4: Geïsoleerde berging
- Optie 7: Tussendeur woning en berging/onbenoemde ruimte
- Optie 10: Extra openstaande tuindeuren achtergevel
- Optie 11: Openstaande tuindeuren voorgevel, links
- Optie 12: Openstaande tuindeuren voorgevel, rechts

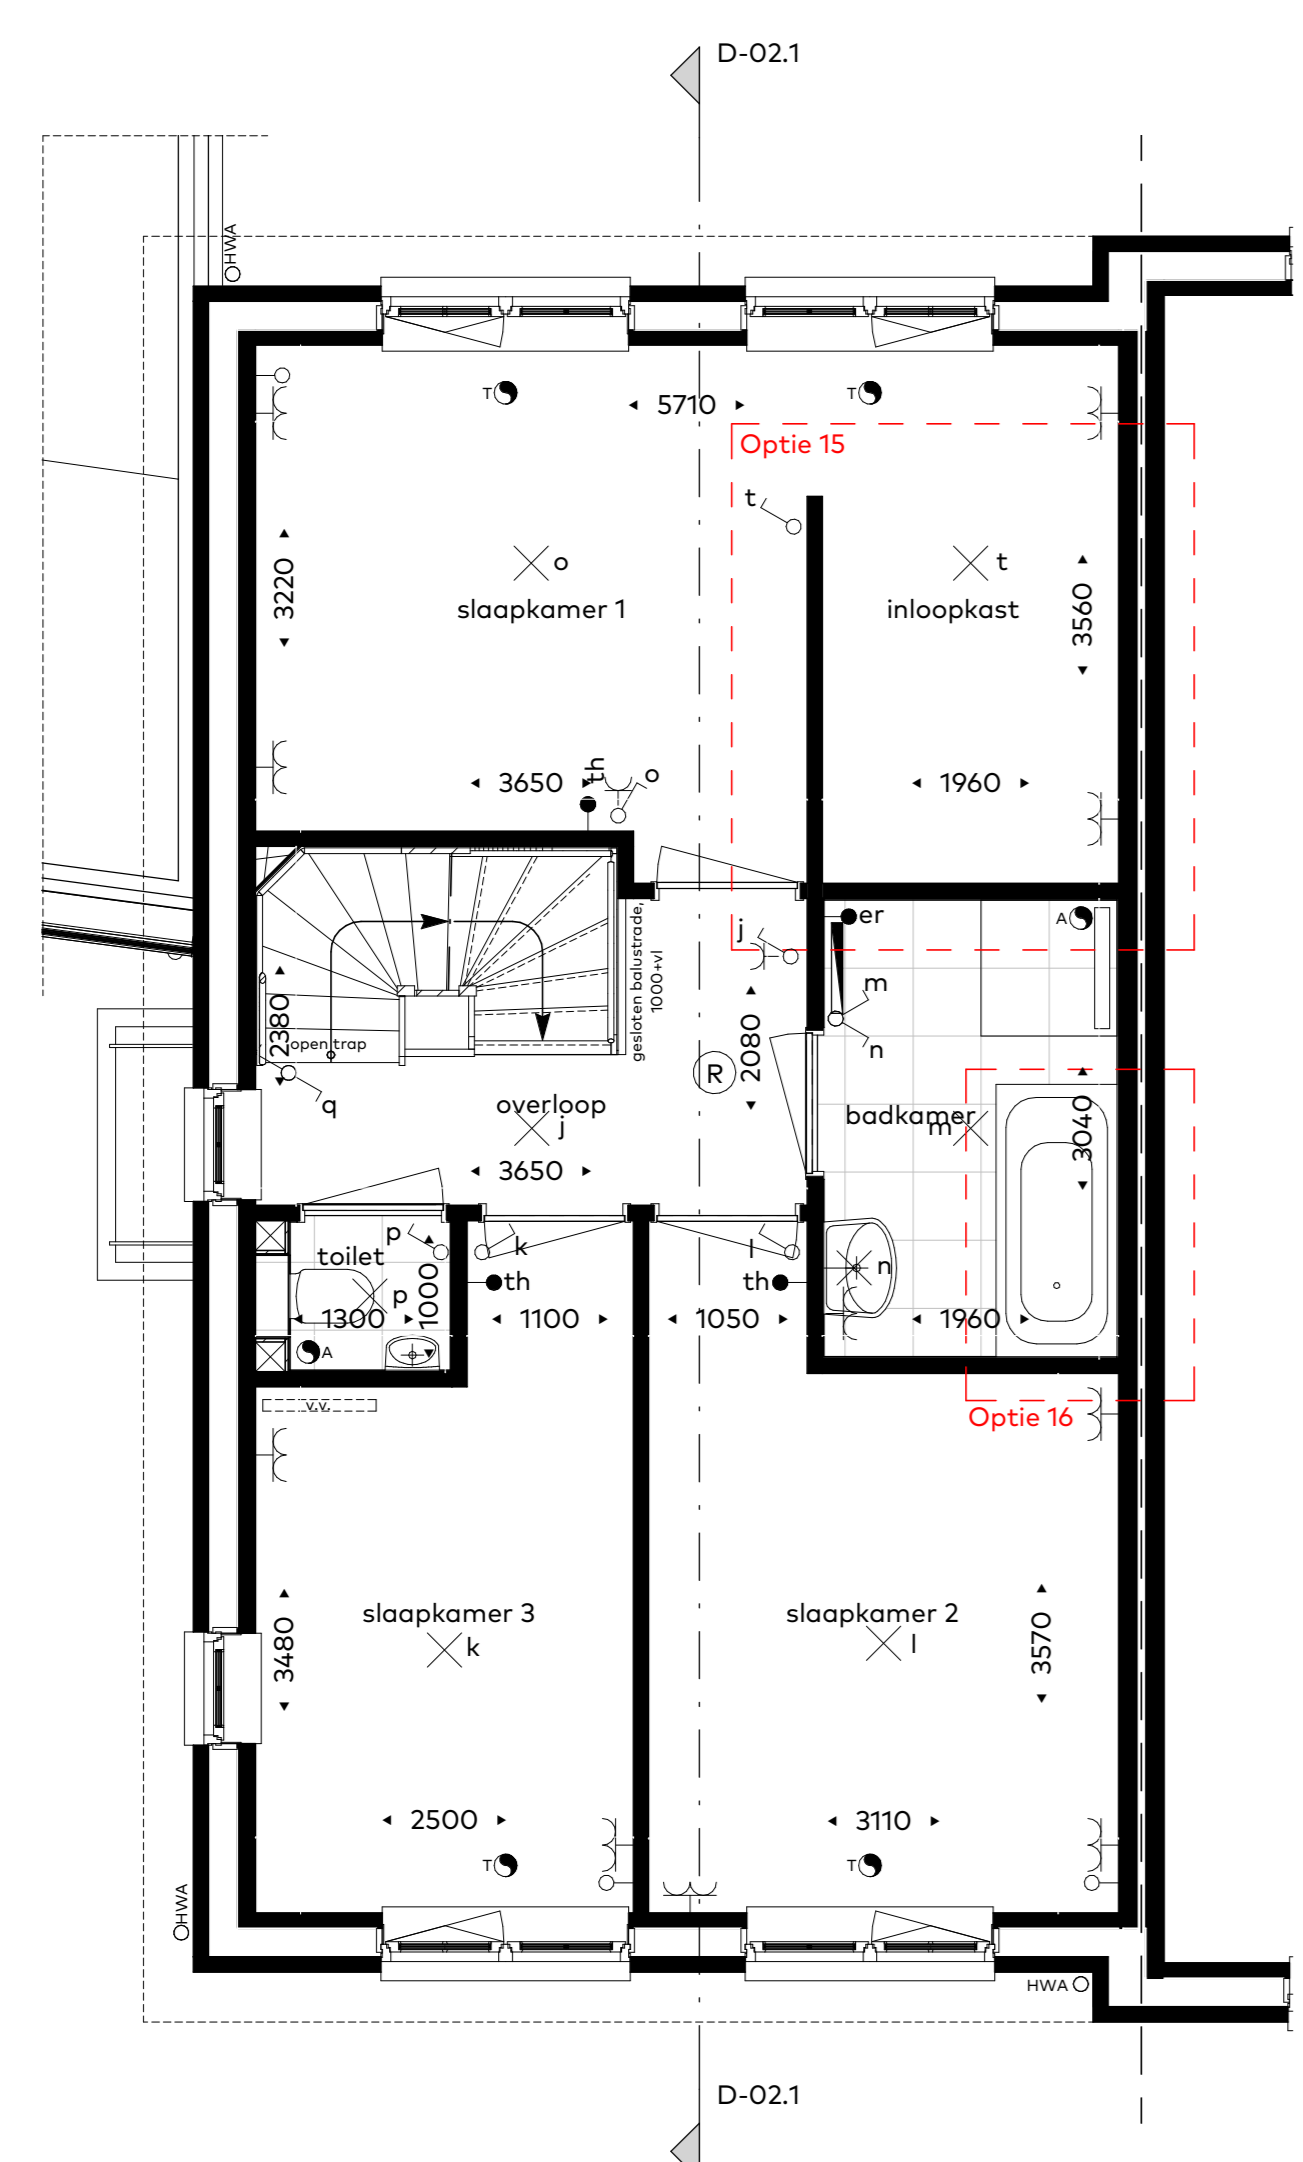


Eerste verdieping
schaal 1:50

- Optie 15: Inlooptkast slaapkamer 1
- Optie 26: Bad toevoegen aan standaard badkamer

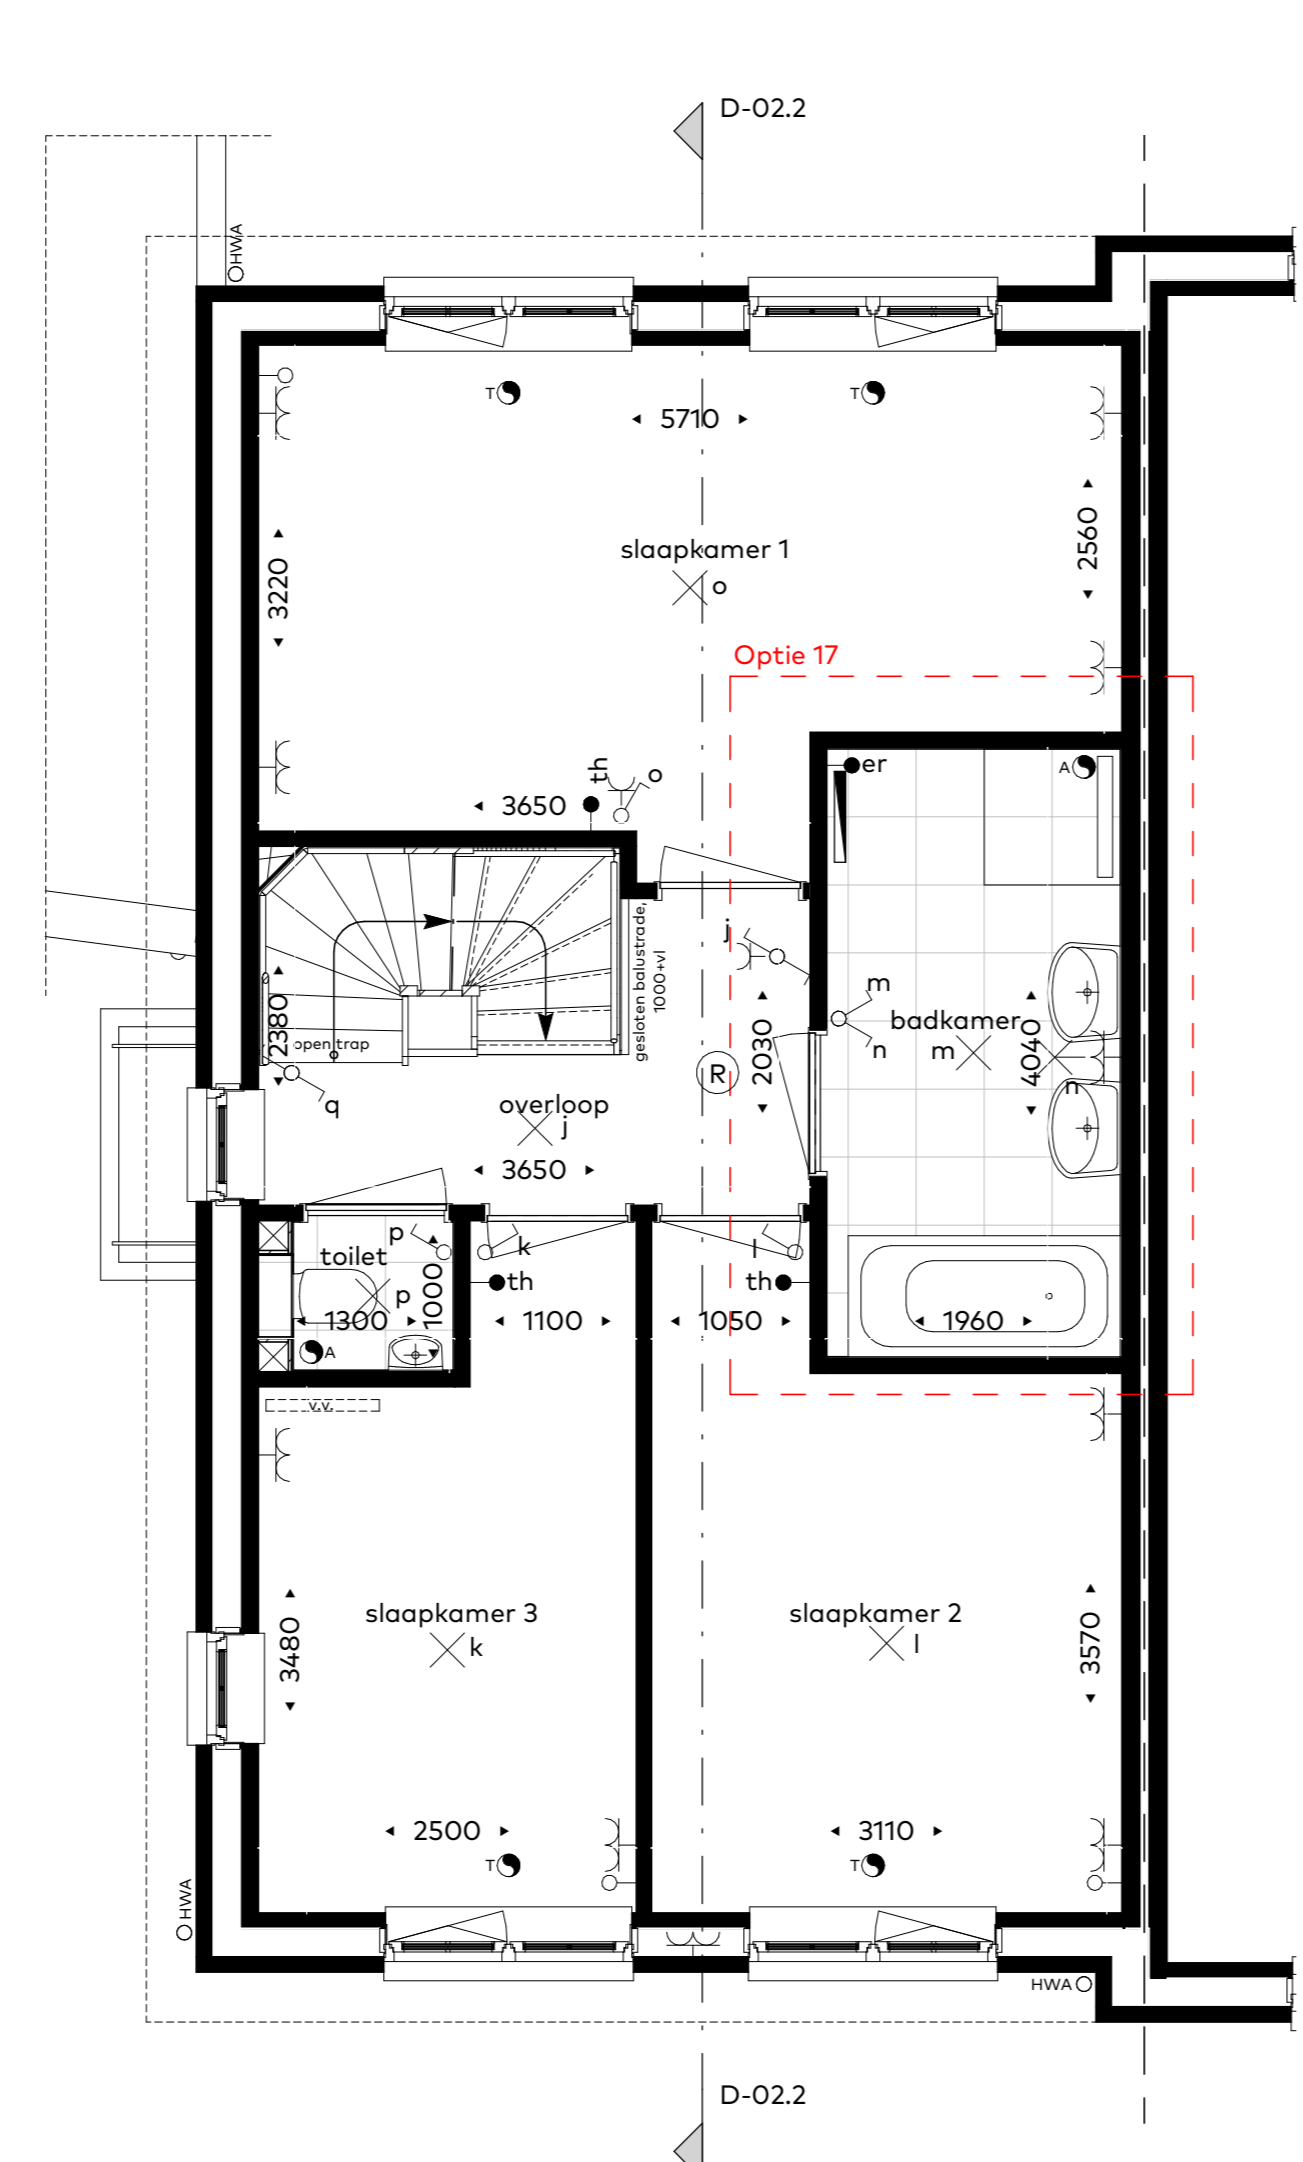


Eerste verdieping
schaal 1:50

- Optie 27: Vergrote badkamer i.c.m. bad en extra wastafel

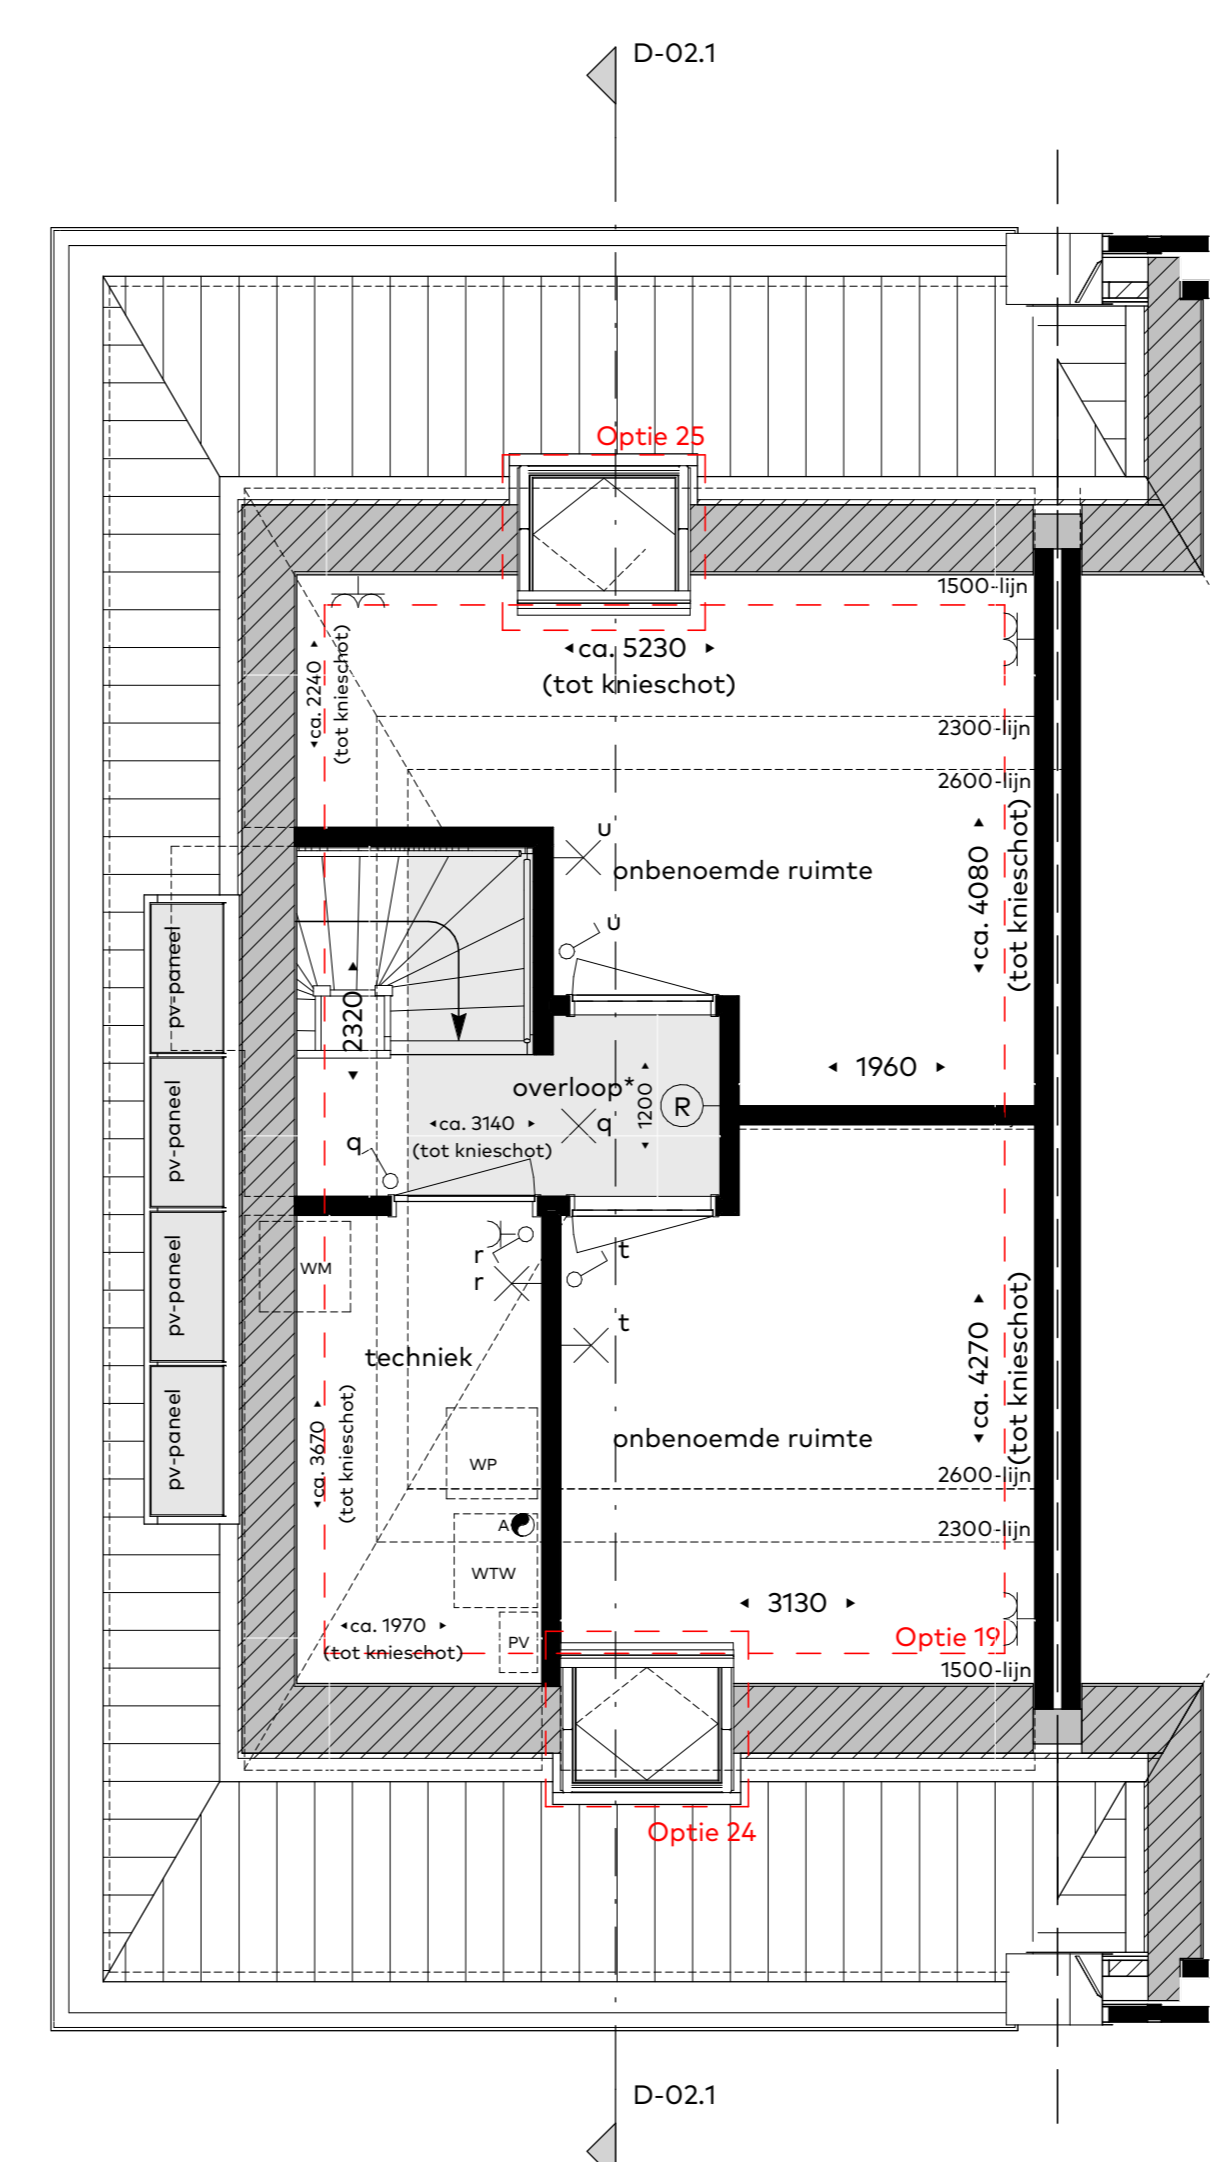

Tweede verdieping
schaal 1:50

- Optie 19: Ingedeelde zolder met twee onbenoemde ruimtes
- Optie 24: Dakraam voorgevel
- Optie 25: Dakraam achtergevel

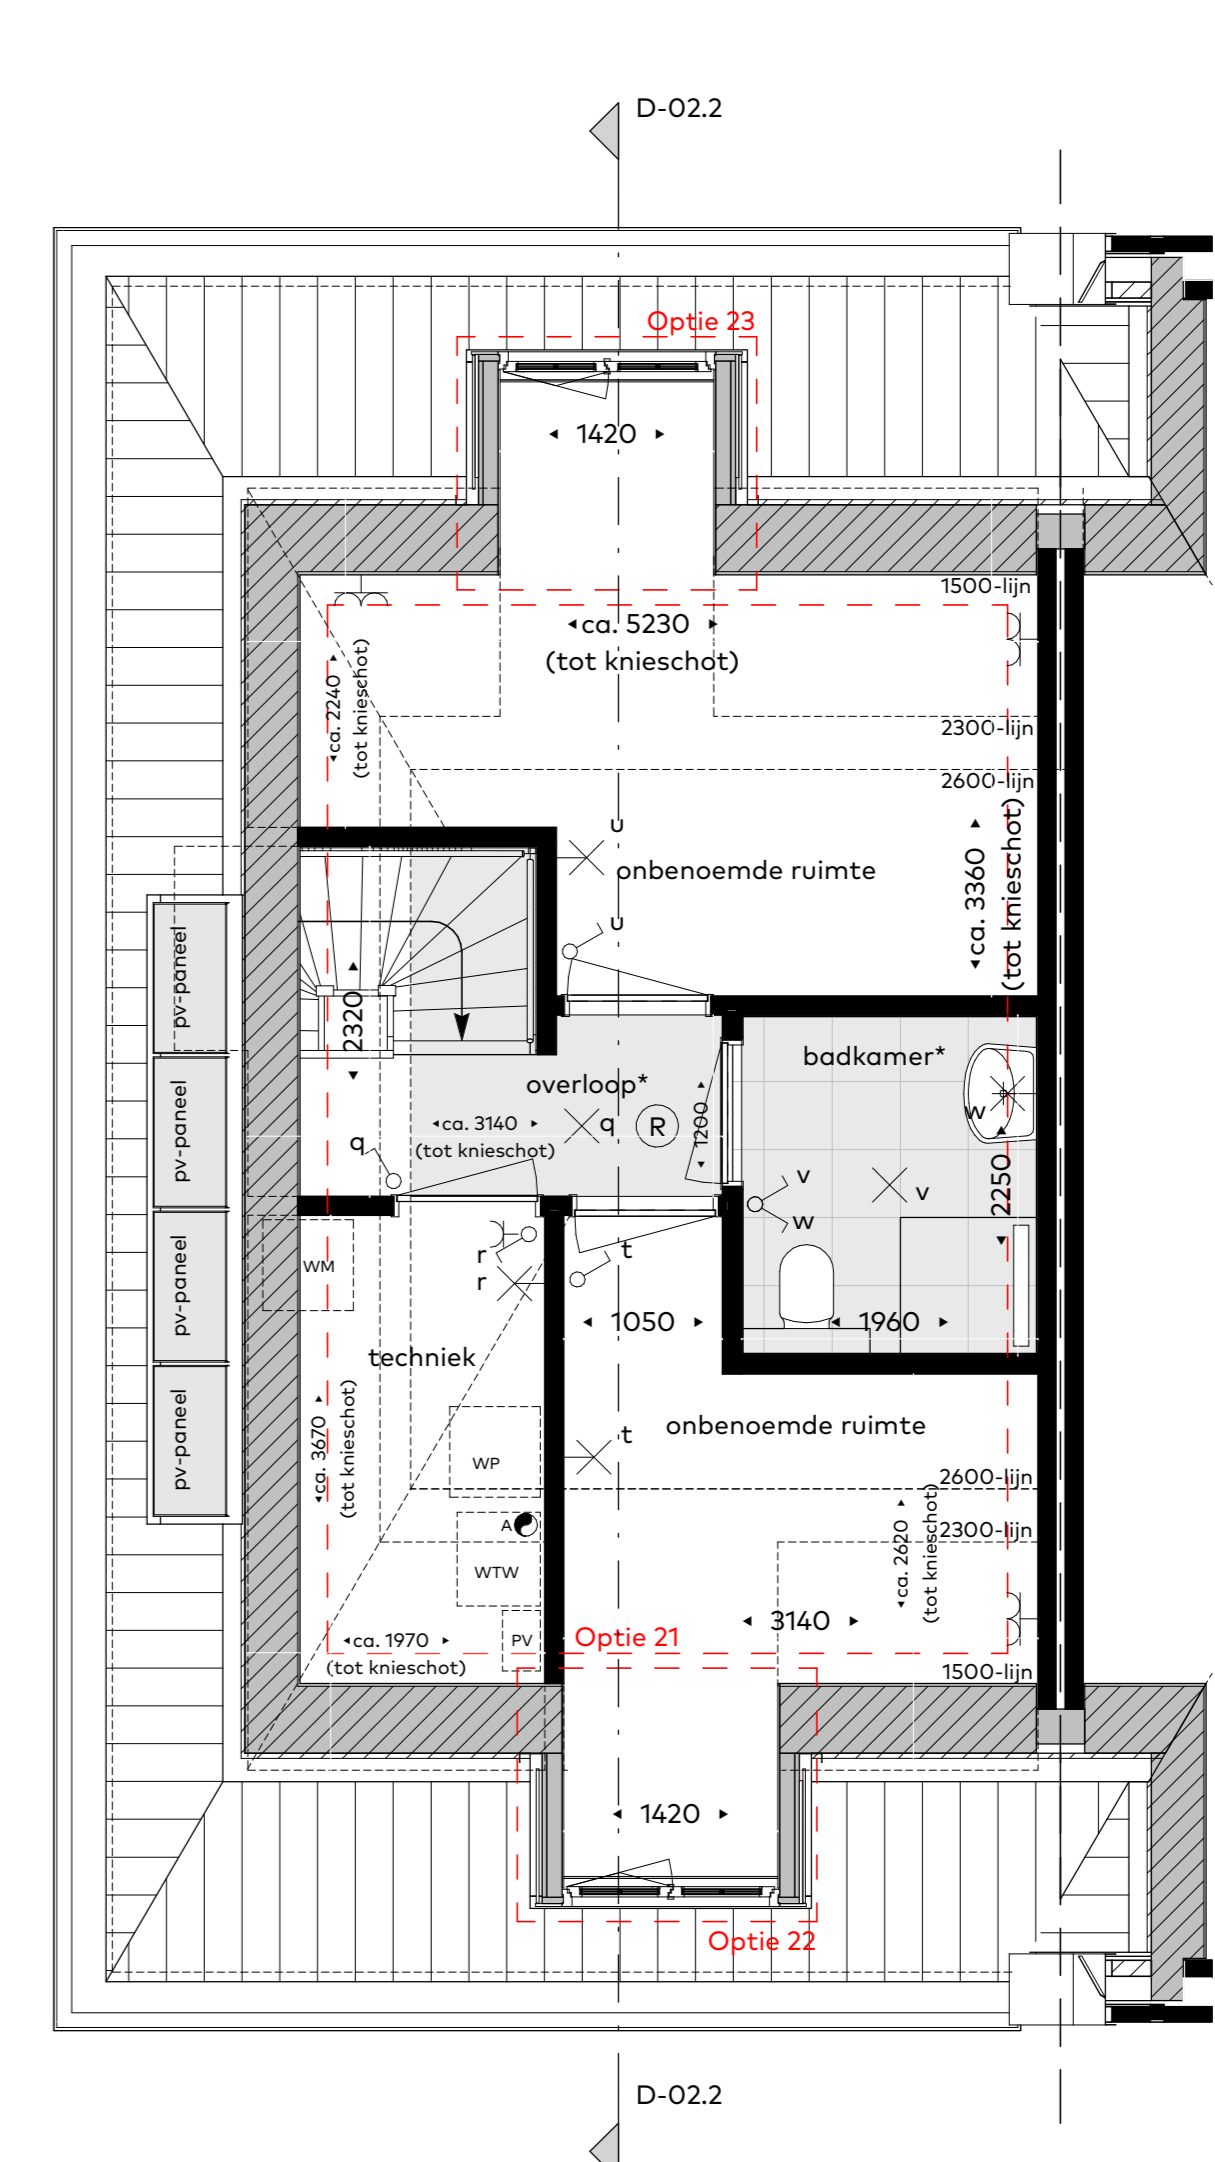

Tweede verdieping
schaal 1:50

- Optie 21: Ingedeelde zolder met twee onbenoemde ruimtes i.c.m. tweede badkamer
- Optie 22: Dakkappel voorgevel
- Optie 23: Dakkappel achtergevel

