


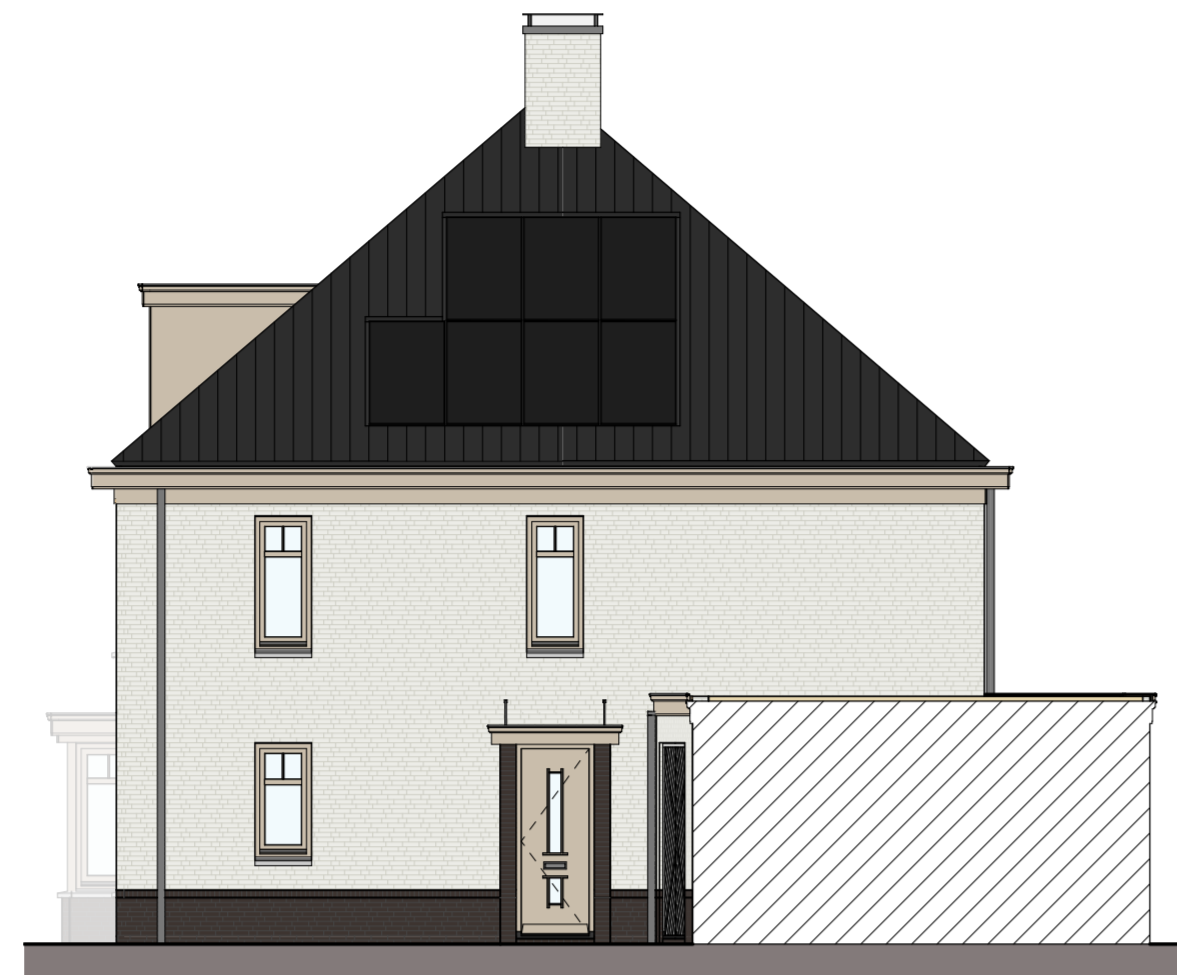


Voorgevel
schaal 1:100



Rechterzijgevel
schaal 1:100



Achtergevel
schaal 1:100

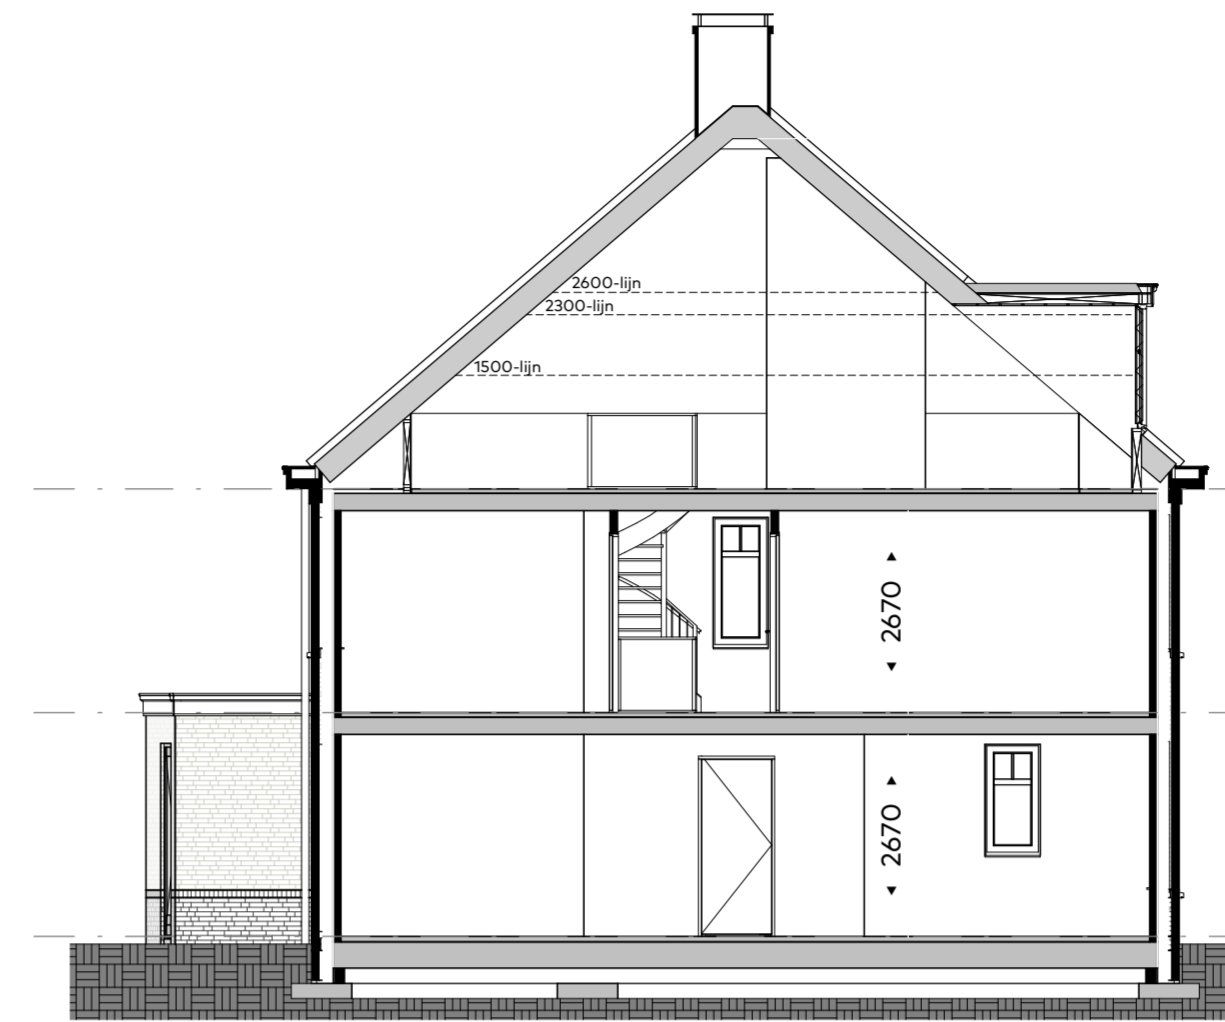

Doorsnede-03
schaal 1:100


+10550 ca. snijpunt ok dakplaten
 +5920 tweede verdieping
 +2960 eerste verdieping
 ±0 =PEIL/ begane grond

Renvooi:


● db	deurbel
□	schel
⊙ (R)	rookmelder
—	enkele WCD met randbande
—	dubbele WCD met randbande
—	dubbele WCD met randbande (opbouw)
—	enkele schakelaar
—	wissel schakelaar
—	dubbele schakelaar
● wtw	bedieningsschakelaar ventilatie
● th	bedieningsschakelaar vloerverwarming
● er	elektrische radiator
—	loze leiding (enkele inbouwdoos)
⊗	plafond lichtpunt
⊗	wandlichtpunt
— kraan	vorstrijtje buitenkraan met schroefput
○ hwa	hemelwaterafvoer
○	Toevoertentiel mechanische ventilatie, positie indicatief
○	Afvoertentiel mechanische ventilatie, positie indicatief
—	Vloerverwarming verdeler
—	Elektrische radiator
—	Warmtepomp verdeler
— WP	Verwarmingstoestel / warmtestoestel (warmtepomp)
— WTW	Warmtereturgin-ventilatie installatie
— WM	Opstelplaats wasmachine
— PV	PV-omvormer t.b.v. PV-panelen
—	Deurkozijn en deurbreedte

disclaimer


- maatvoering in de plattegronden zijn circa maten.
- leidingen en kanaalverloop conform opgave installateur.
- elektro wordt conform opgave installateur uitgevoerd.
- aantallen en positie aansluitpunten/ schakelaars indicatief.
- aantallen en positie ventilatiepunten indicatief, en conform opgave installateur.
- oriëntatie en positionering PV panelen indicatief weergegeven, definitieve positie conform opgave installateur.

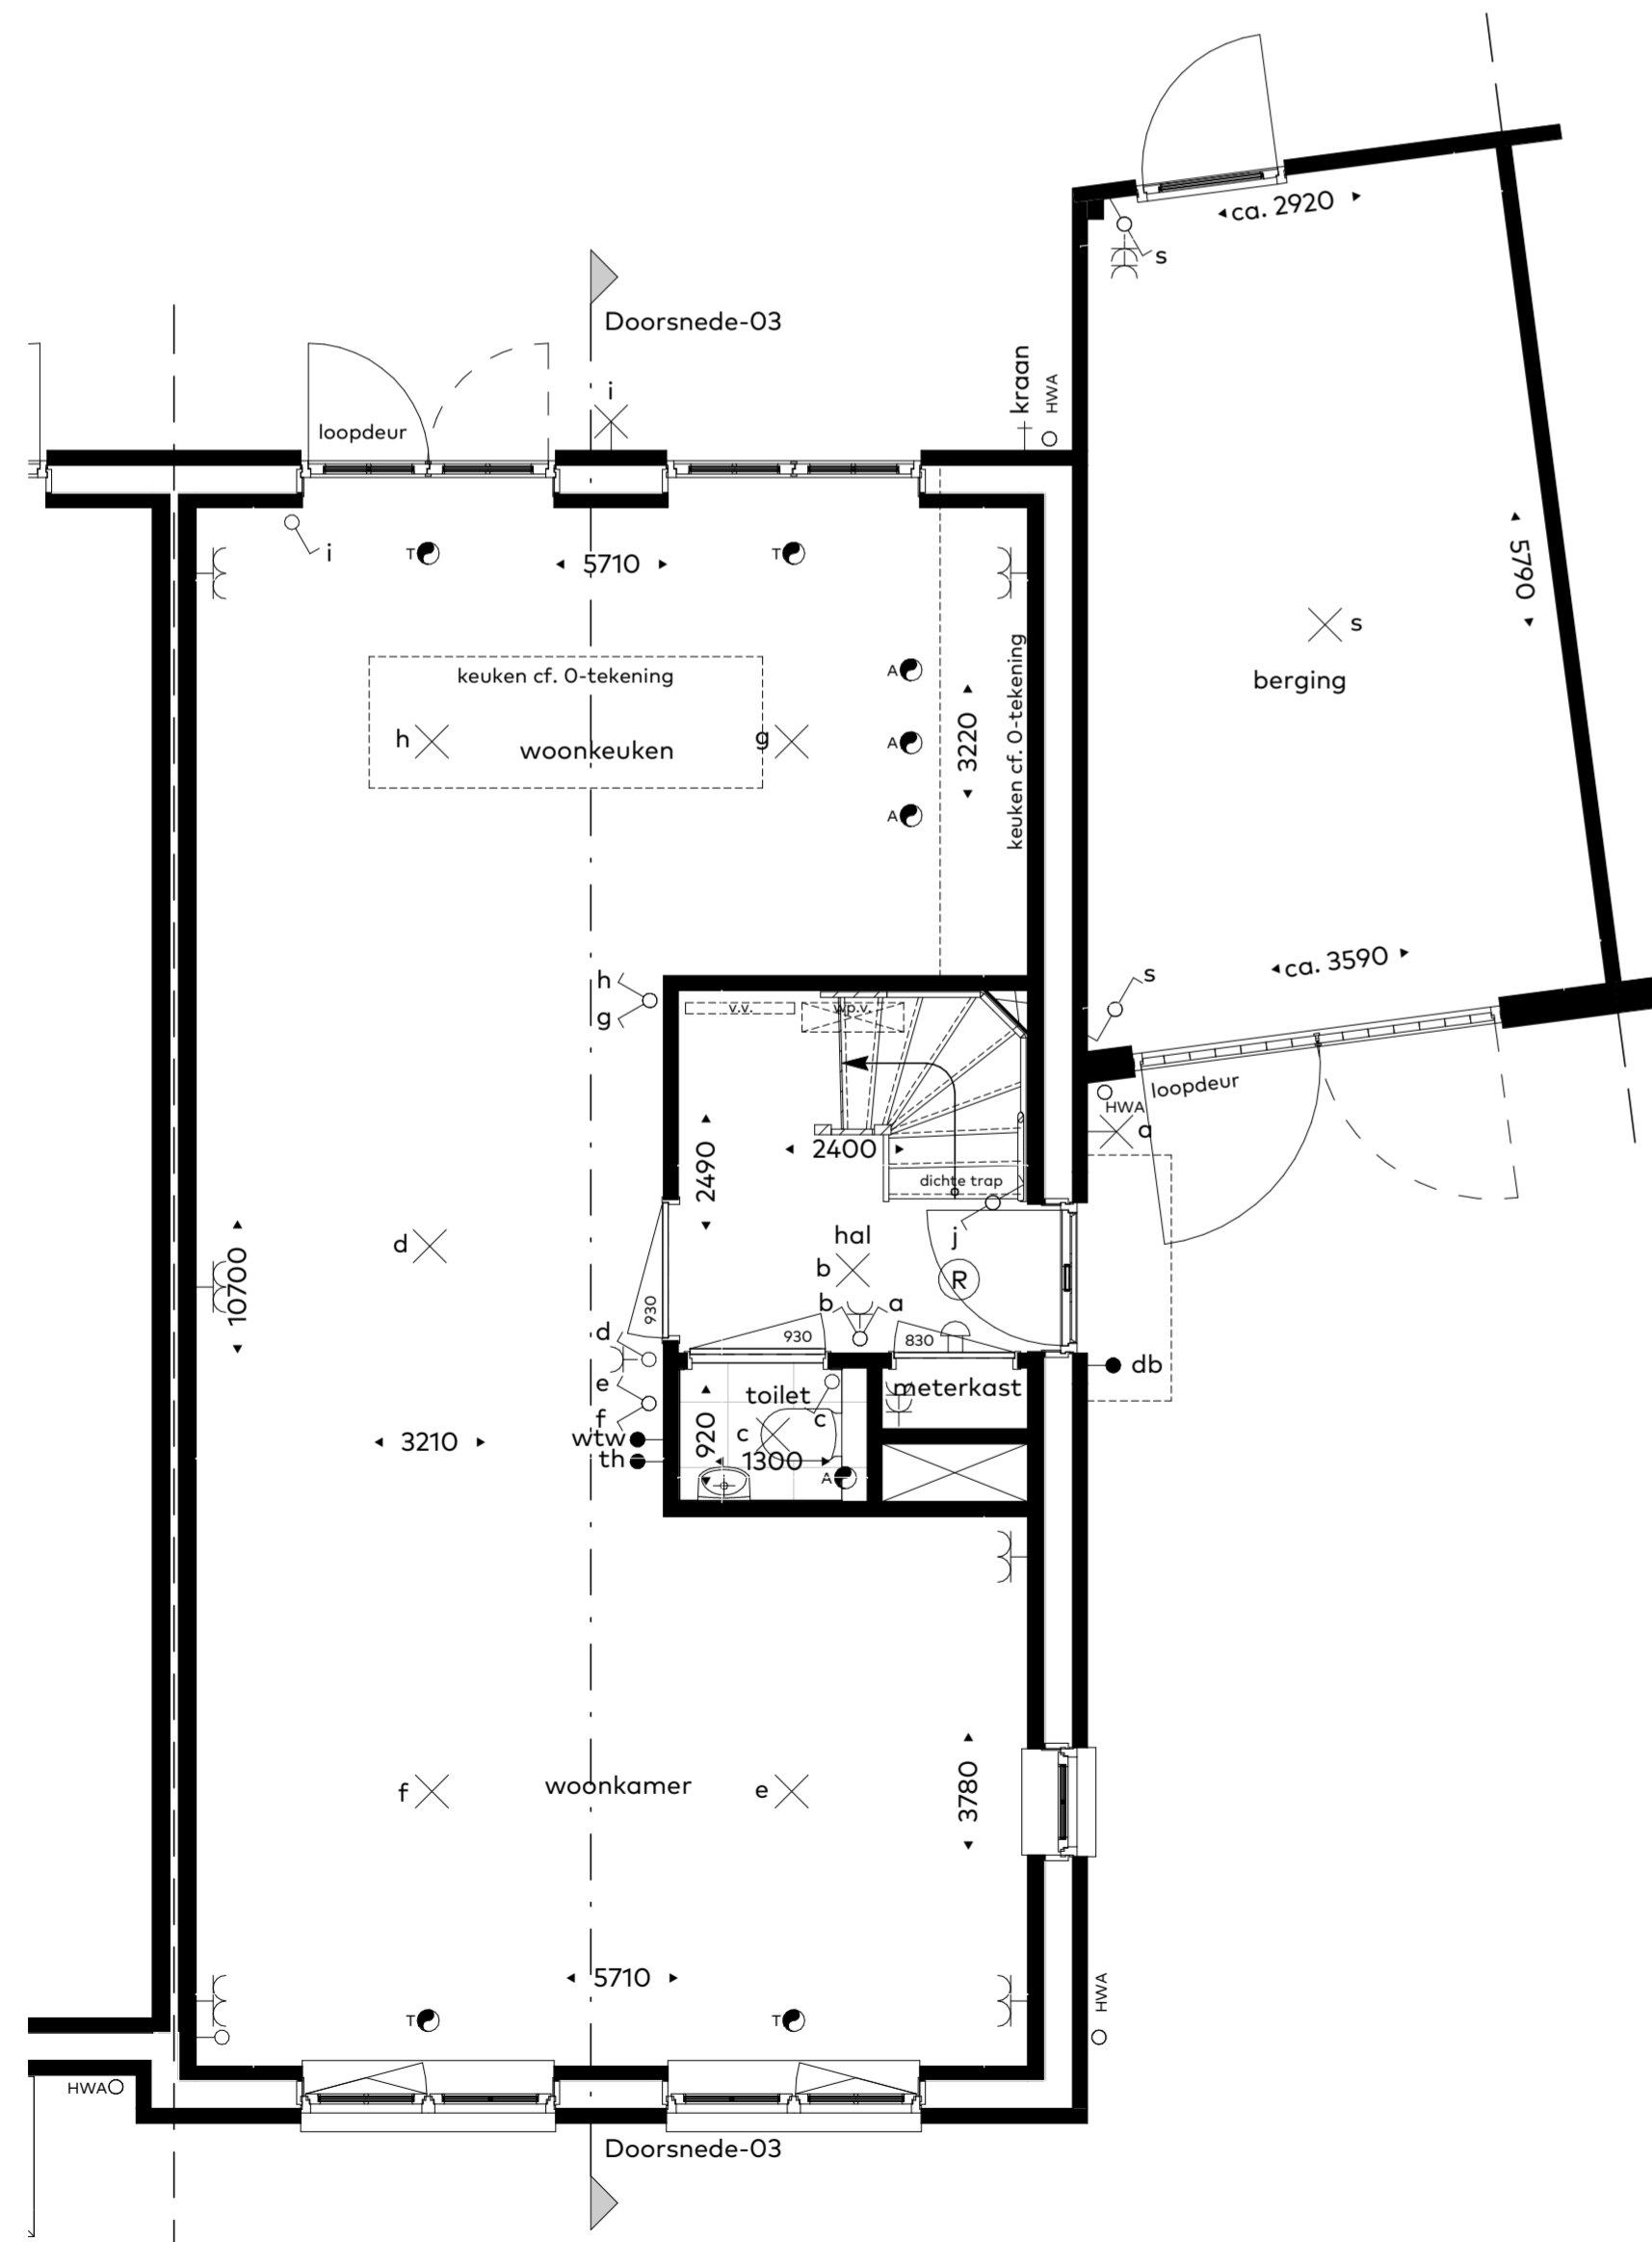

Begane grond
schaal 1:50

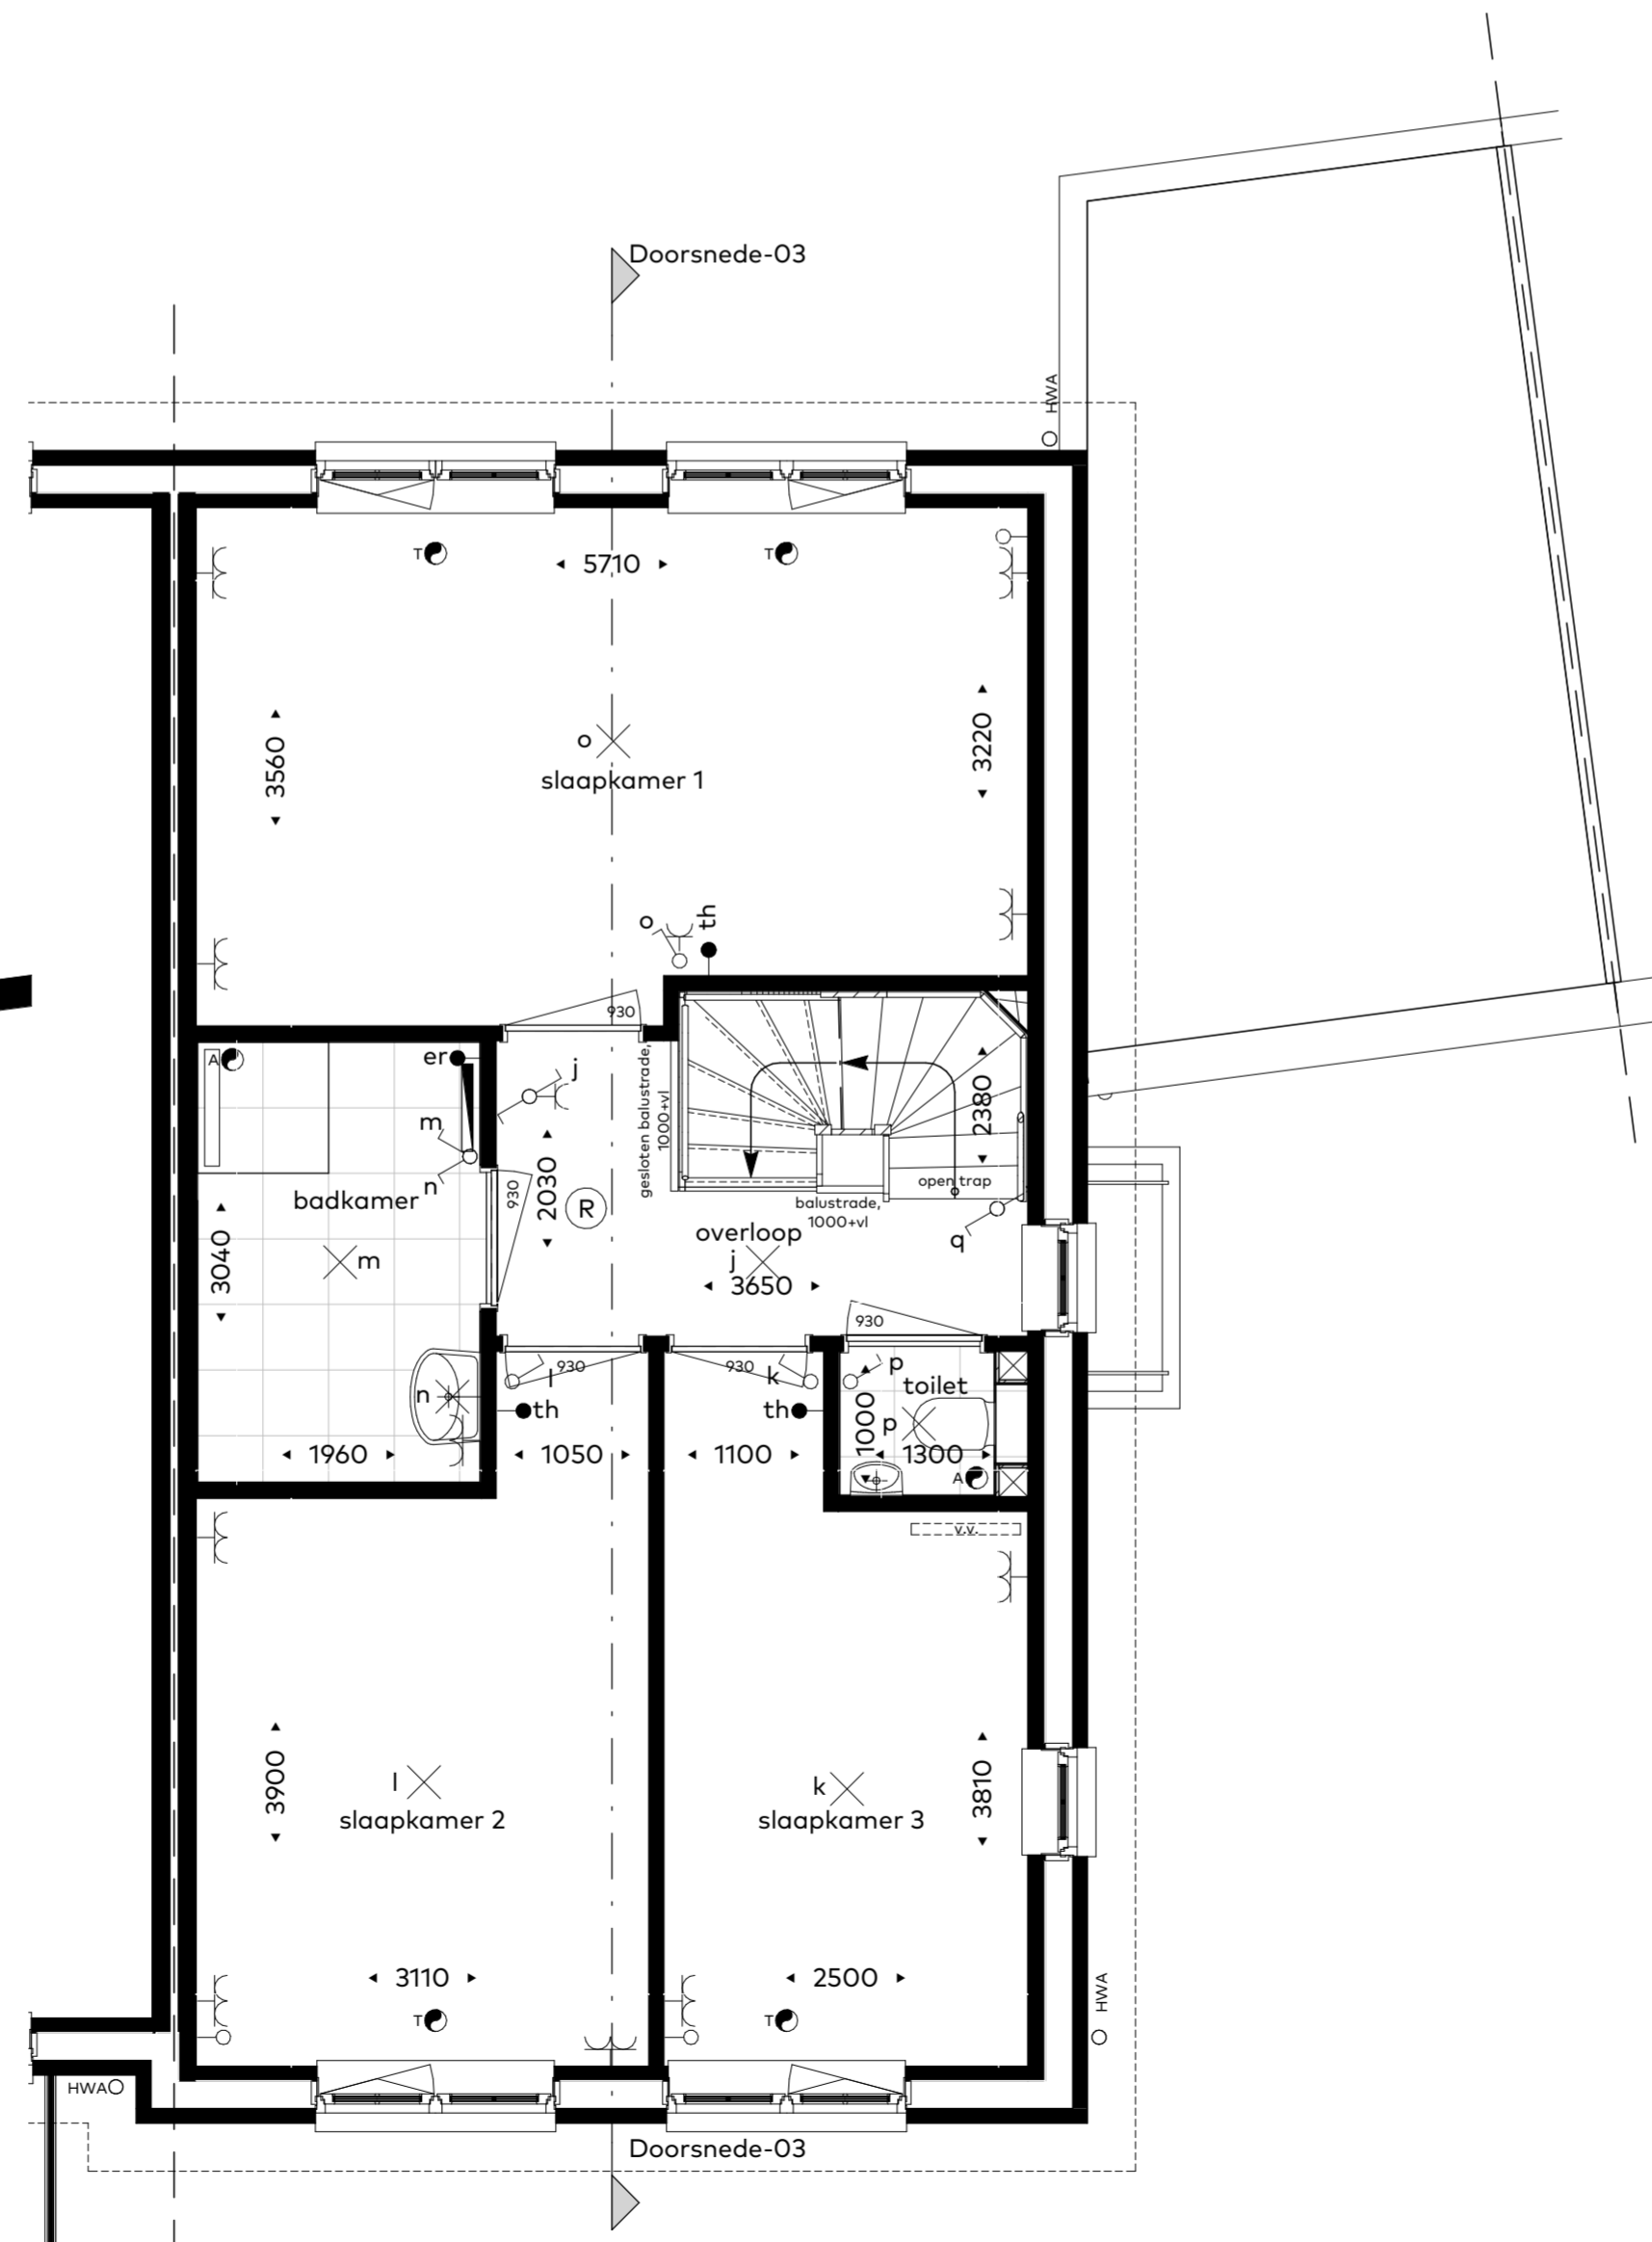

Eerste verdieping
schaal 1:50

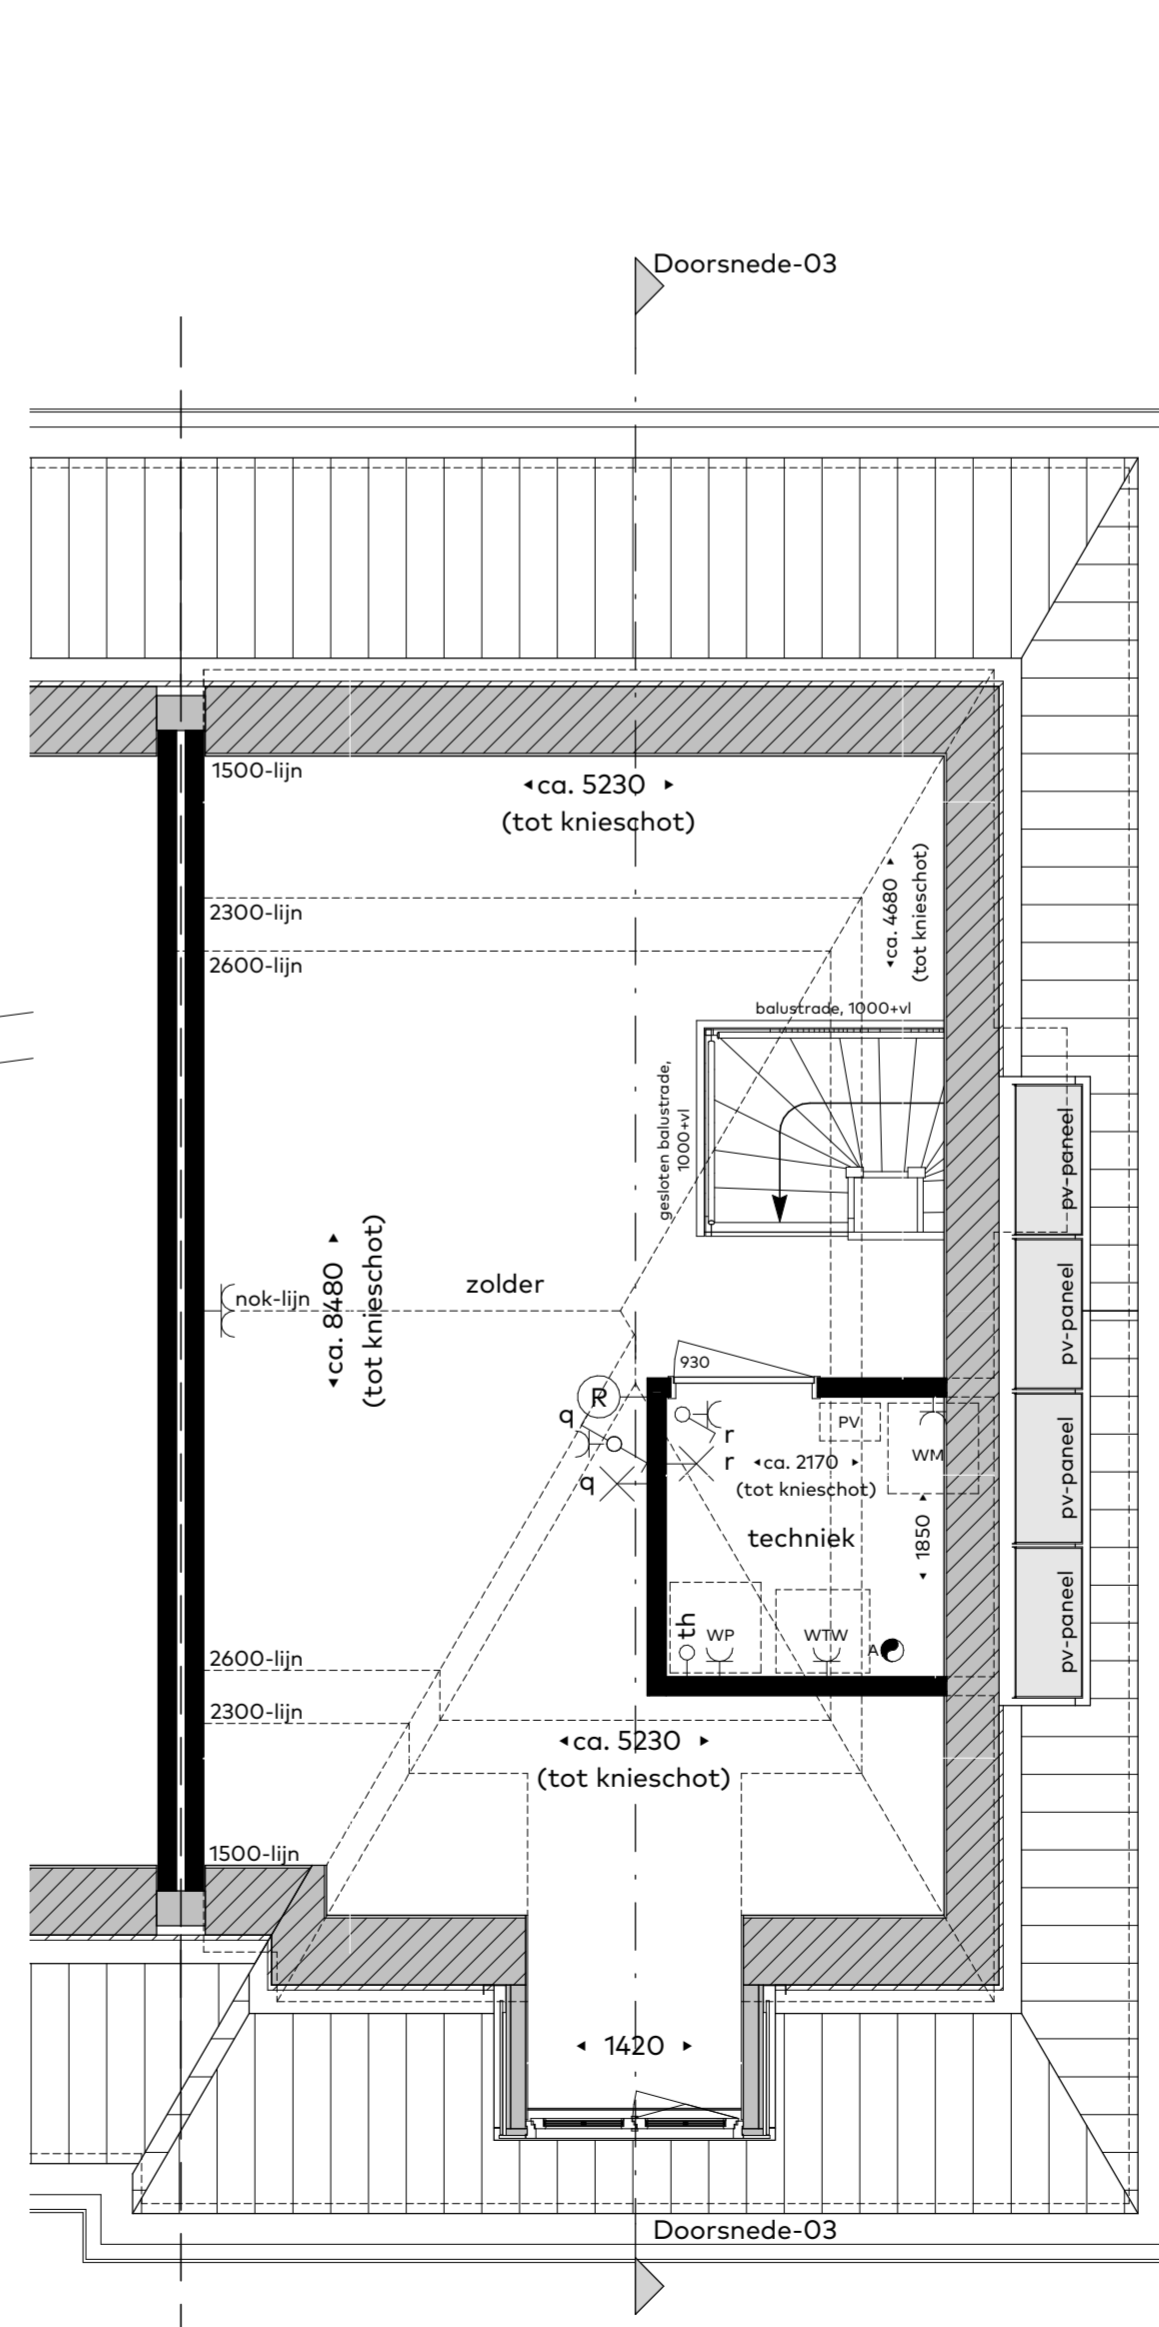

Tweede verdieping
schaal 1:50



projectnaam LOOF, 14 twee- en één-kapwoningen	buurnummer 03	datum 10/05/2022	tekening formaat A1-900
onderdeel Verkooptekening	architect Van Egmond, architecten	tekeningnummer vk-03	