




Voorgevel
schaal 1:100



Achtergevel
schaal 1:100



Linkerzijgevel
schaal 1:100

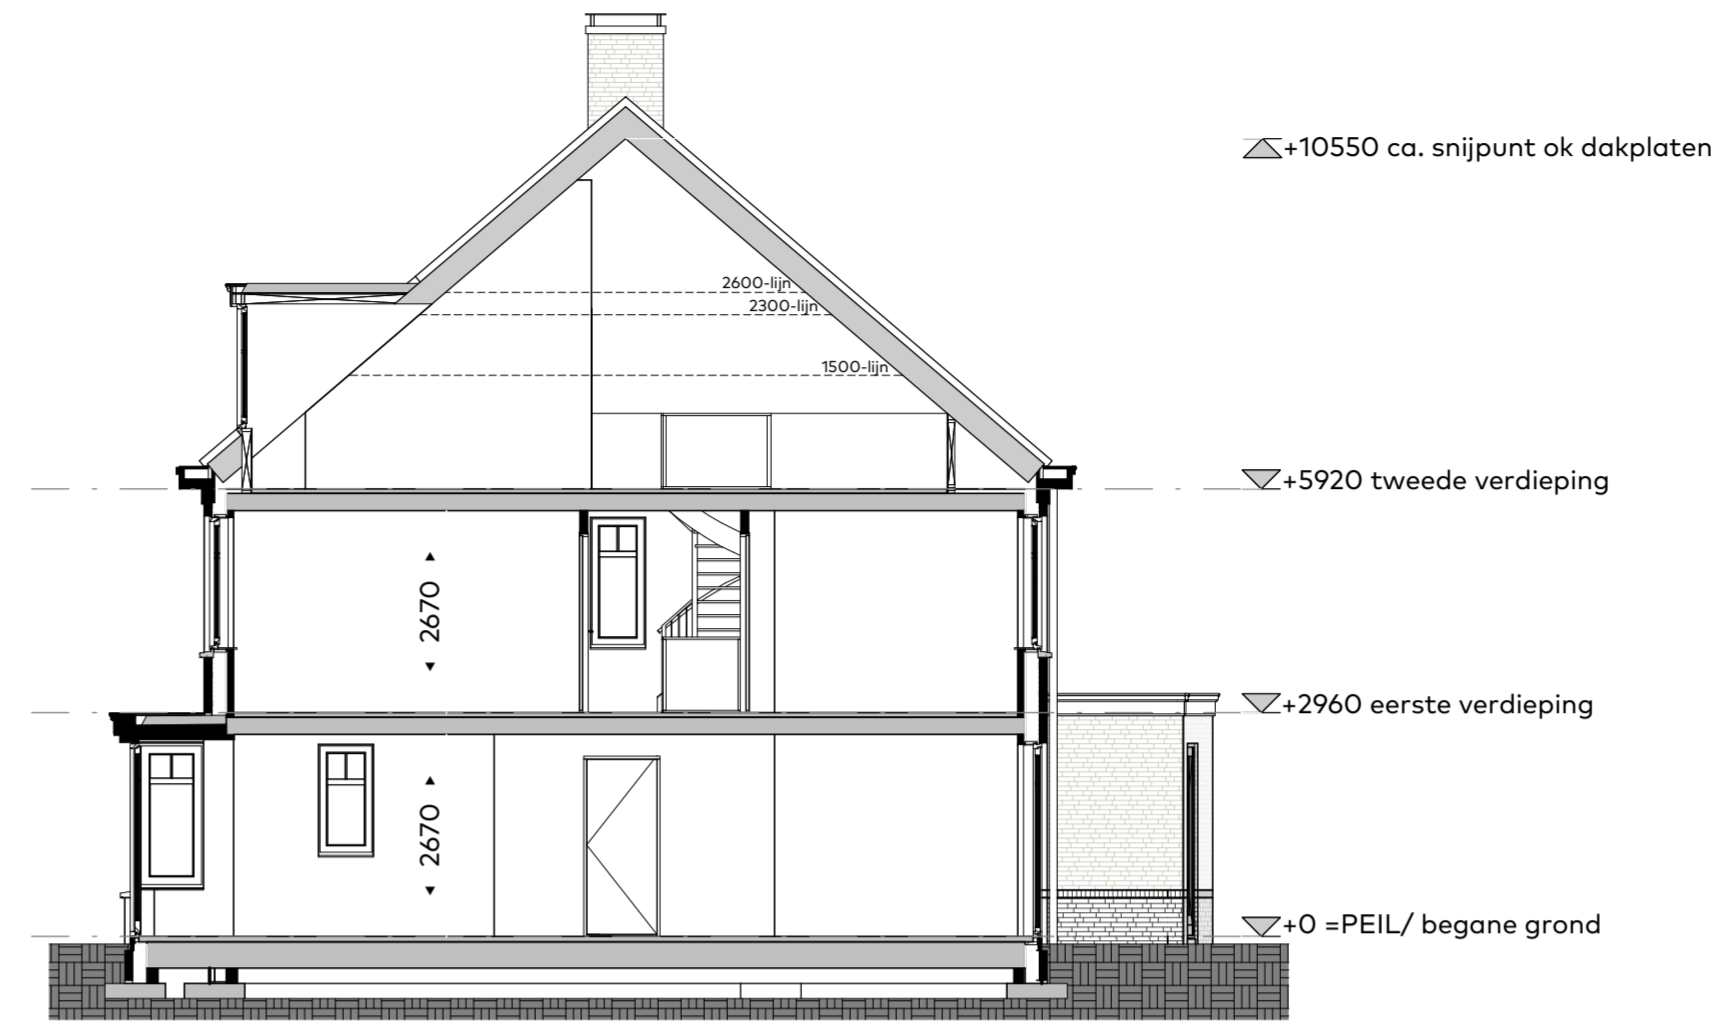


Doorsnede-04
schaal 1:100


Renvooi:

● db	deurbel
□	schel
⊙ (R)	rookmelder
— —	enkele WCD met randaarde
— — —	dubbele WCD met randaarde
— — — —	dubbele WCD met randaarde (opbouw)
○	enkele schakelaar
○	wissel schakelaar
○	dubbele schakelaar
● WTW	bedieningschakelaar ventilatie
● th	bedieningschakelaar vloerverwarming
● er	elektrische radiator
○	lage leiding (enkele inbouwdoos)
⊗	plafond lichtpunt
⊗	wandlichtpunt
— —	vorstvrije buitenkraan met schroefput
○ HWA	hemelwaterafvoer
⊙	Toevoerventiel mechanische ventilatie, positie indicatief
⊙	Afvoerventiel mechanische ventilatie, positie indicatief
— —	Vloerverwarming verdeler
— —	Elektrische radiator
— —	Warmtepomp verdeler
— —	Verwarmingstoestel / warmtestoestel (warmtepomp)
— —	Warmterugwin-ventilatie installatie
— —	Ostplaatplasmachine
— —	PV-omvormer t.b.v. PV-panelen
— —	Deurkozijn en deurbreedte


- disclaimer**
- maatvoering in de plattegronden zijn circa maten.
 - leidingen en kanaalverloop conform opgave installateur.
 - elektra wordt conform opgave installateur uitgevoerd.
 - aantallen en positie aansluitpunten/ schakelaars indicatief.
 - aantallen en positie ventilatiepunten indicatief, en conform opgave installateur.
 - oriëntatie en positionering PV panelen indicatief weergegeven, definitieve positie conform opgave installateur.

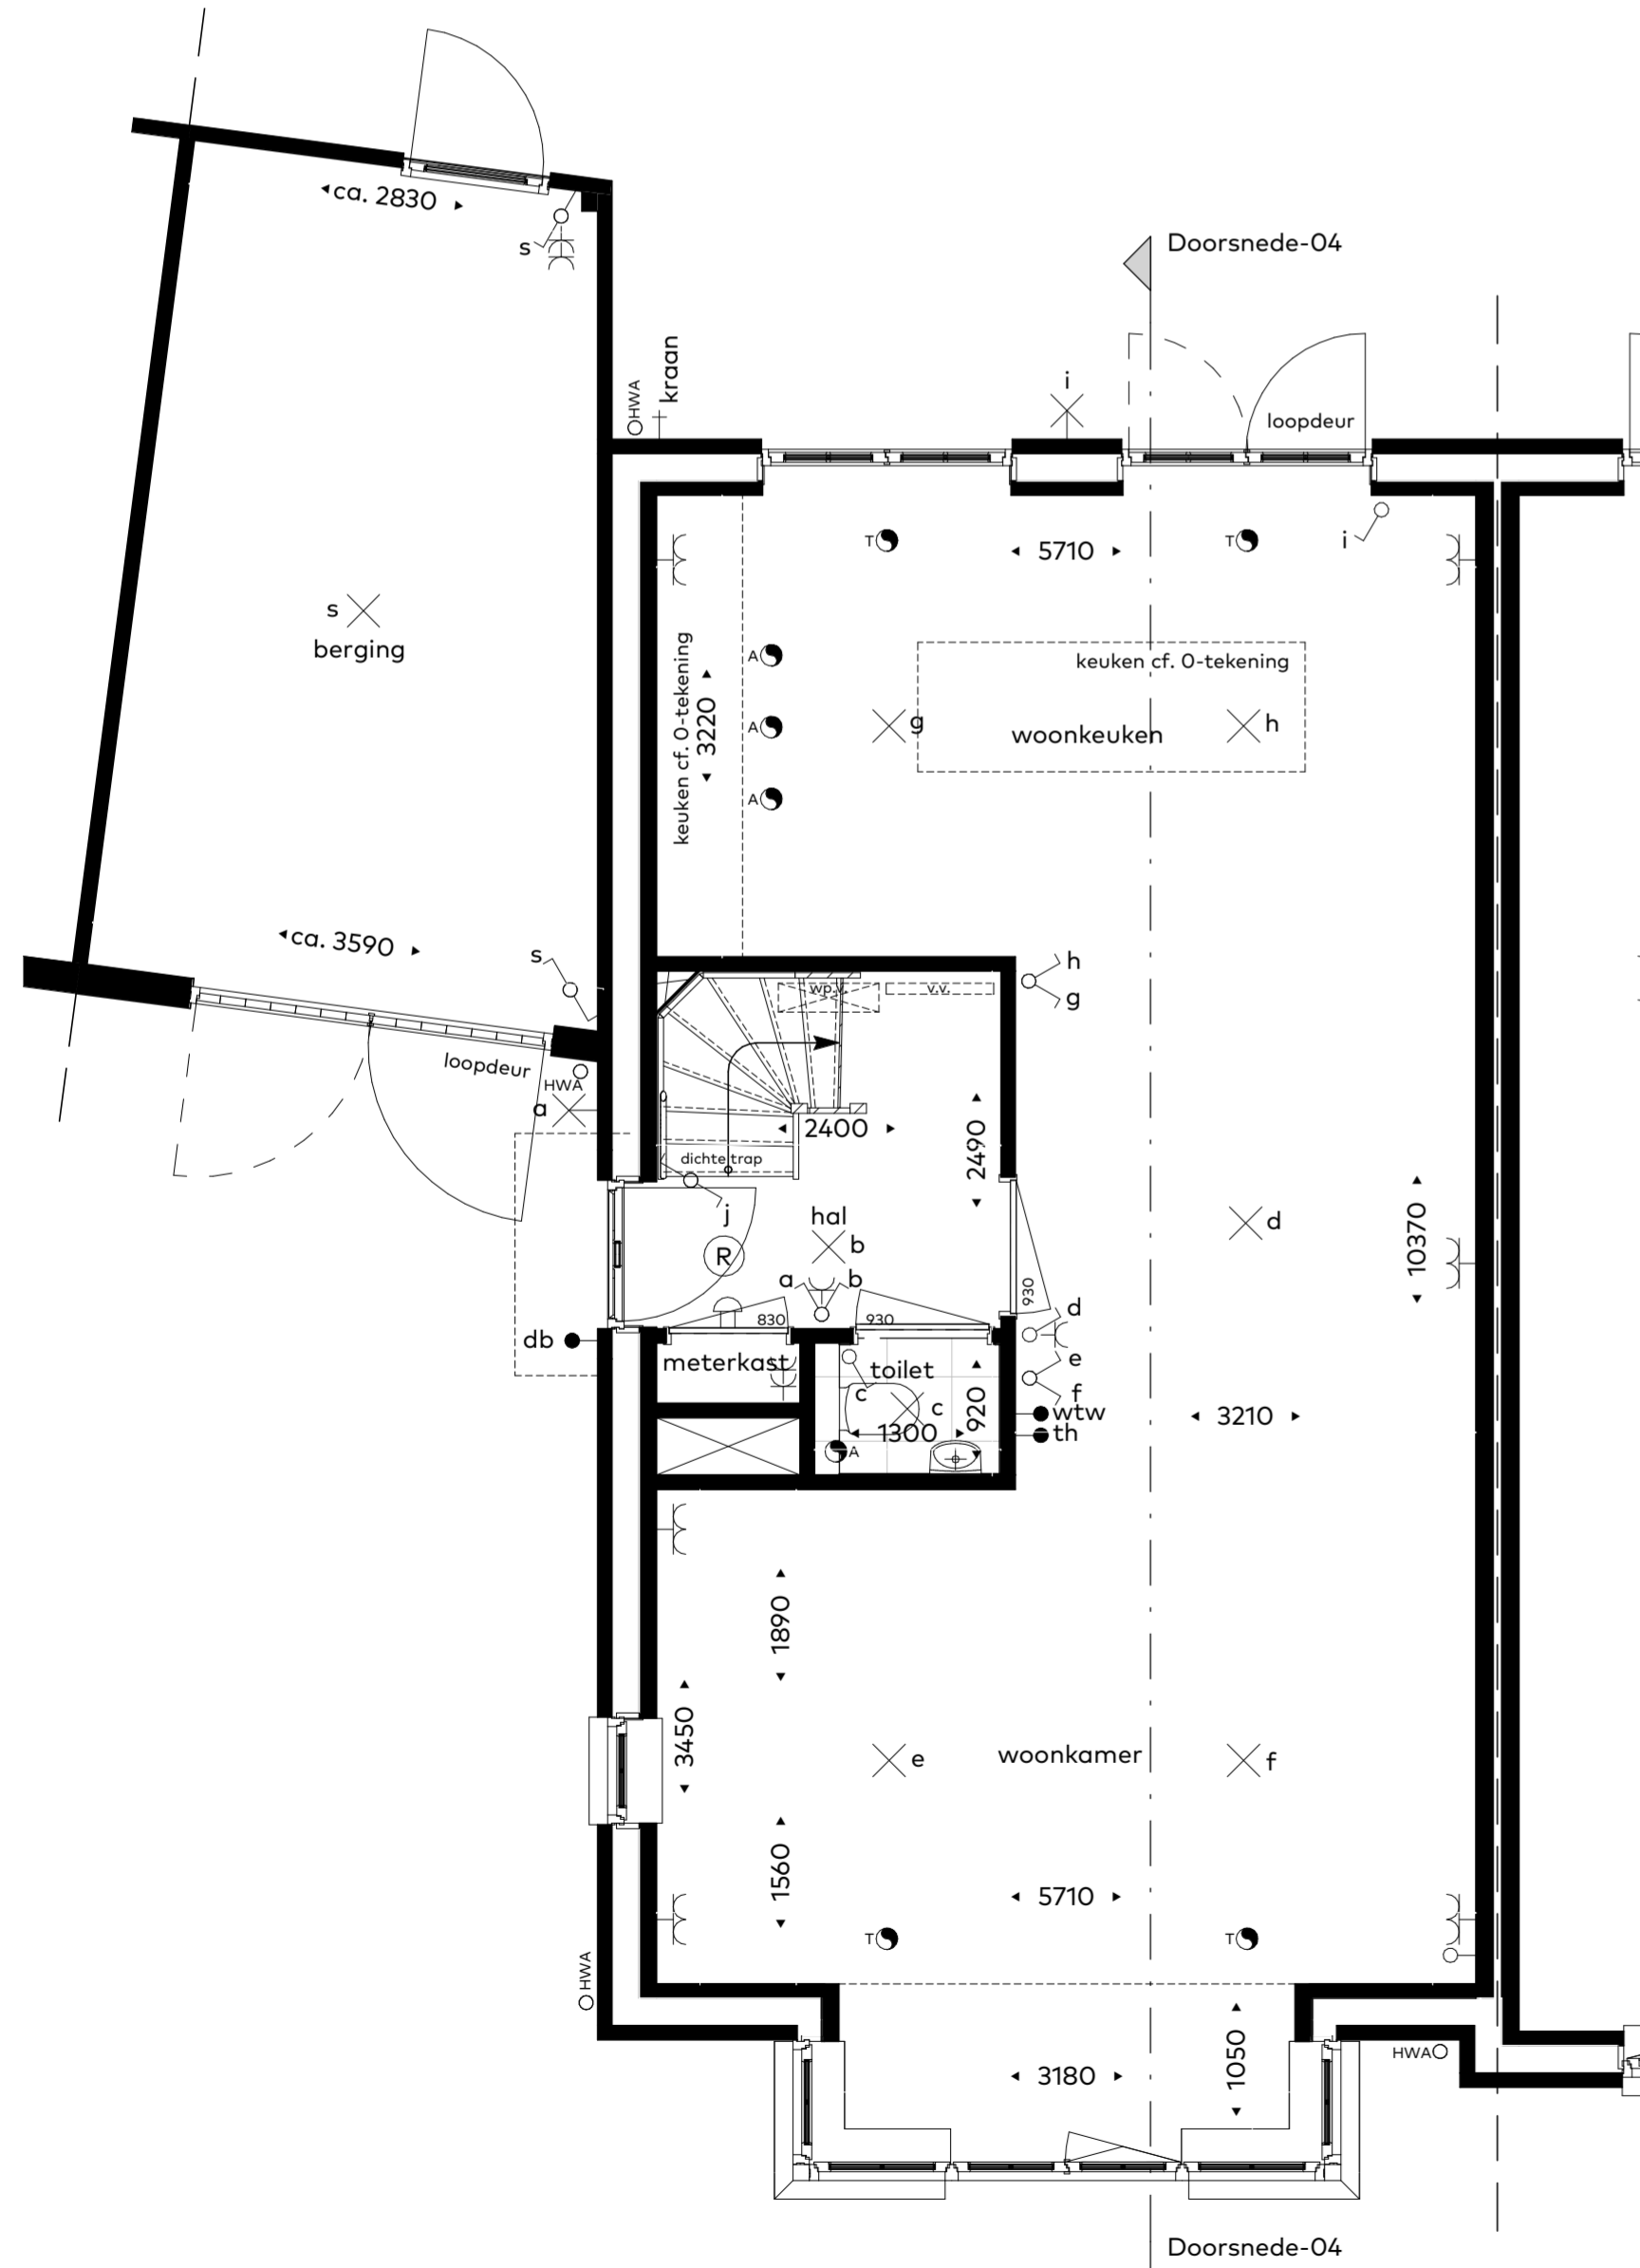

Begane grond
schaal 1:50

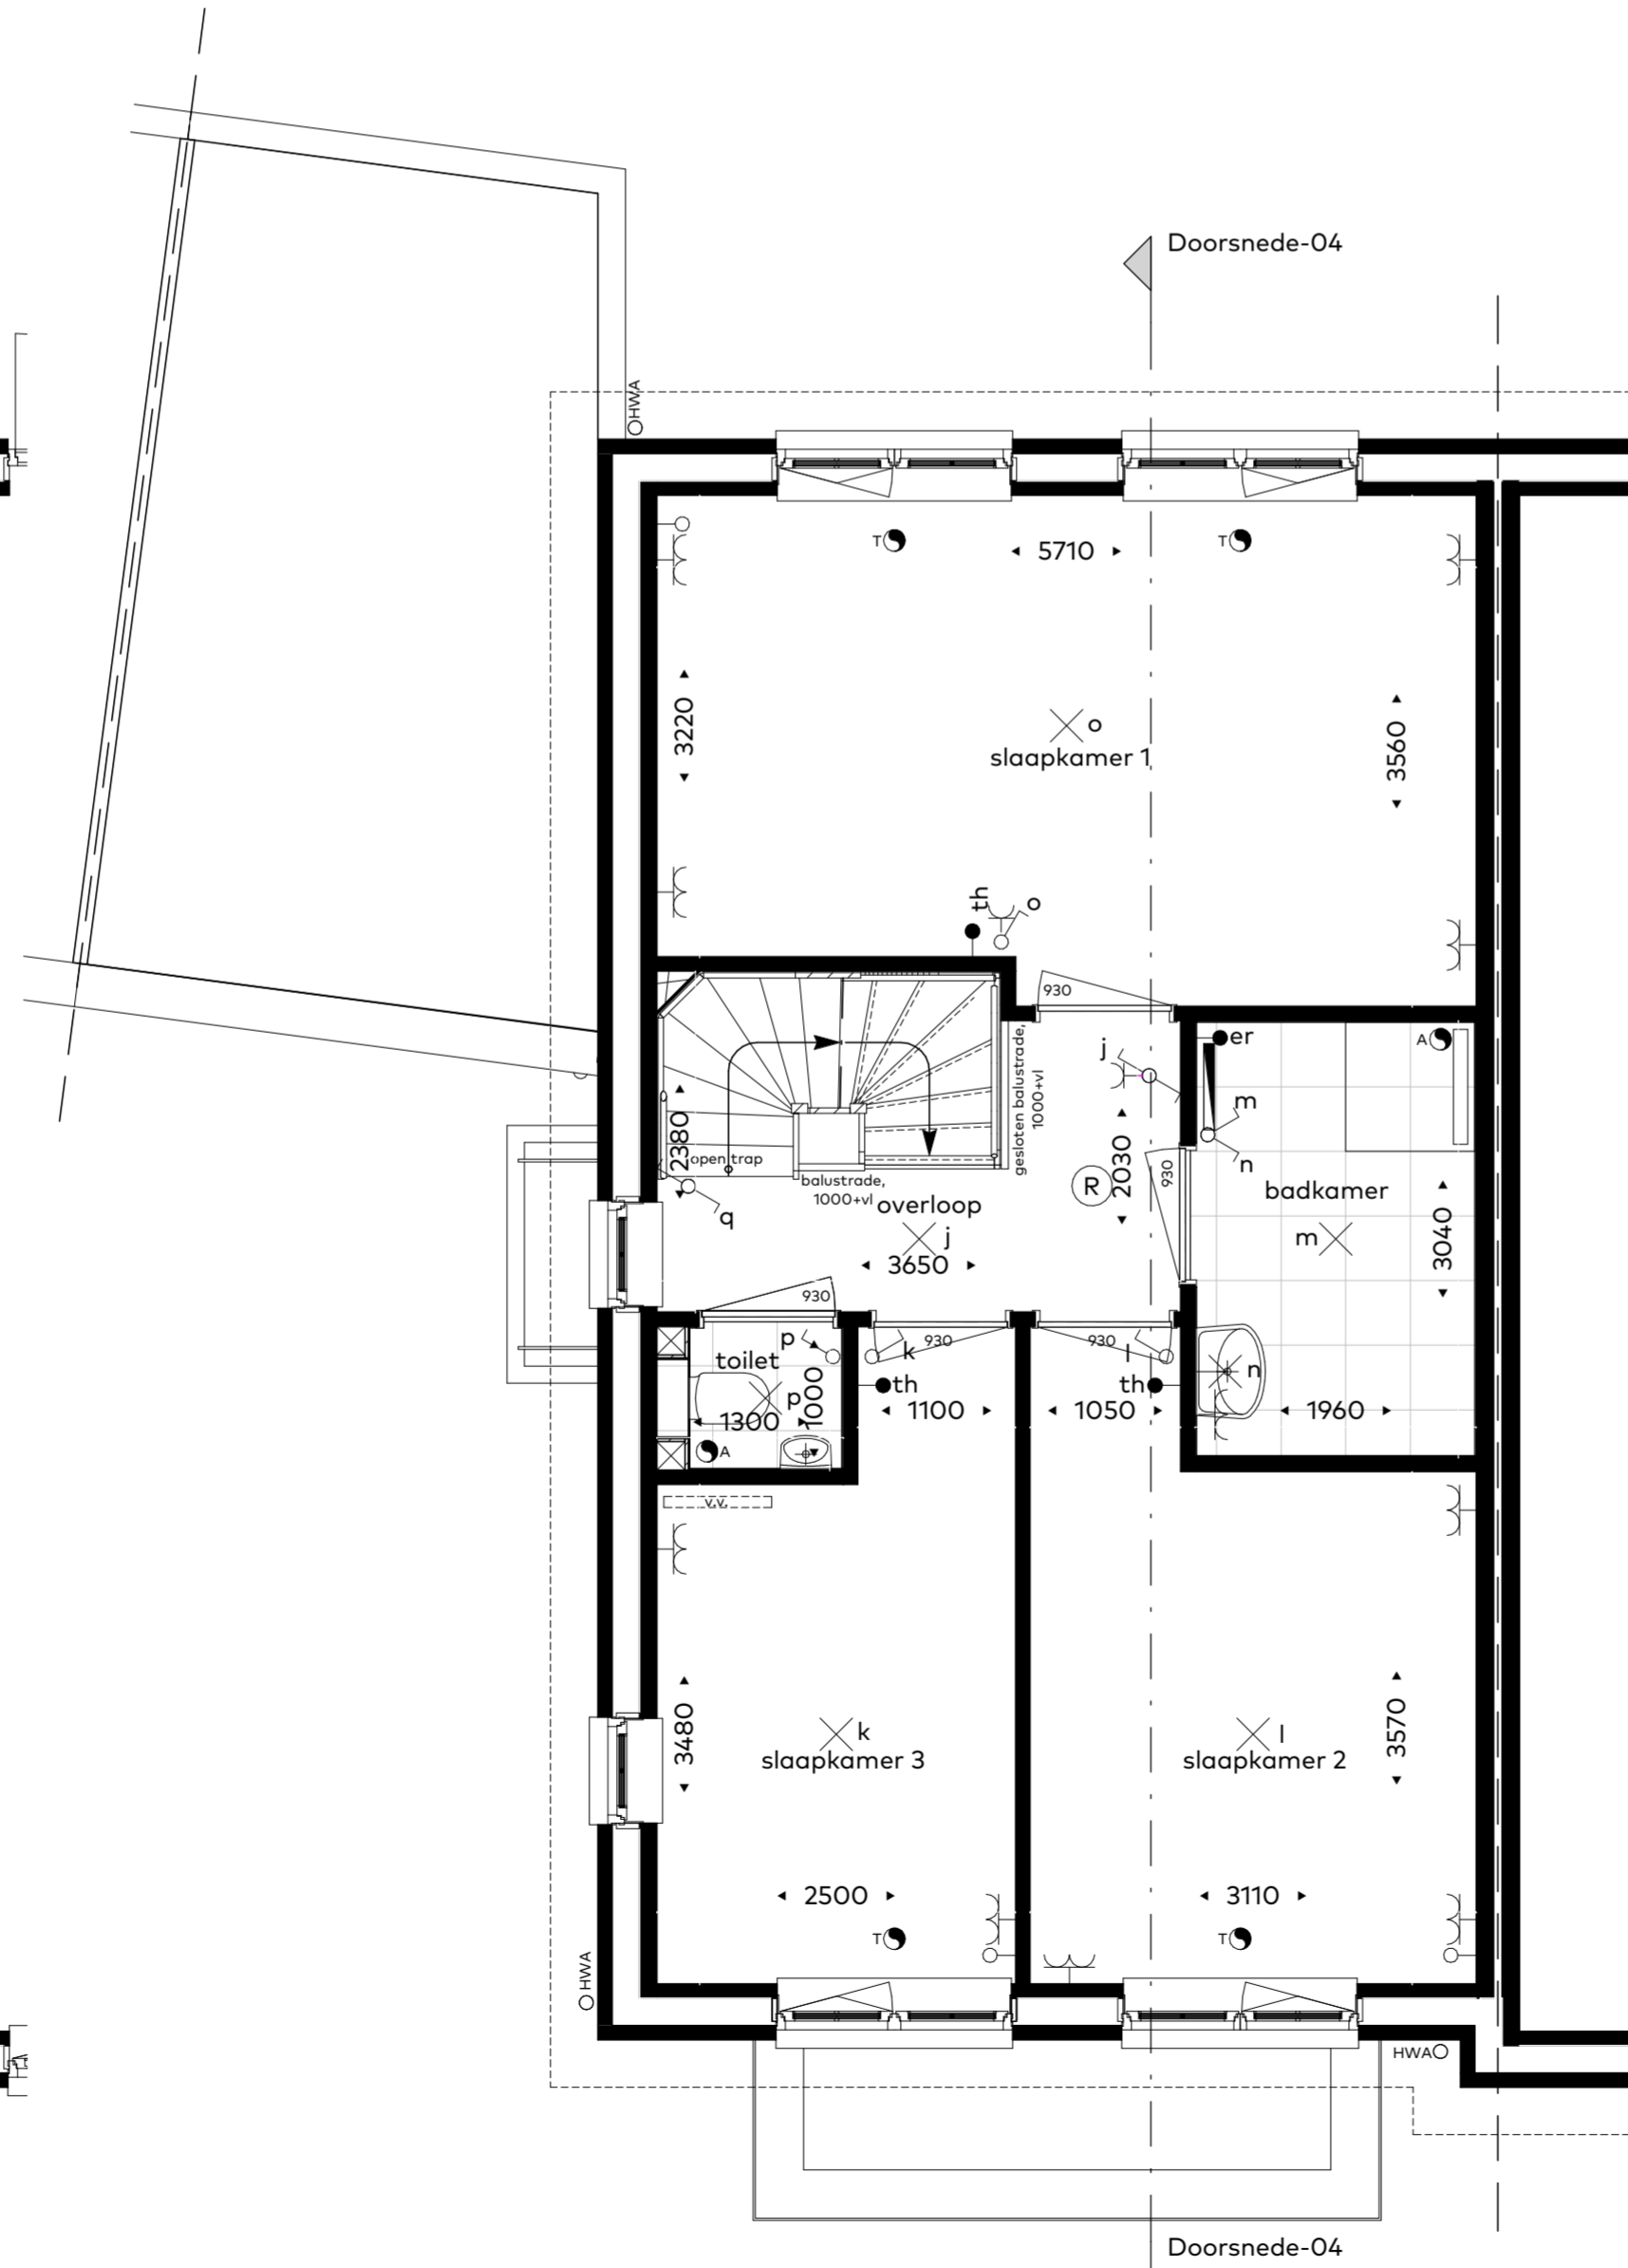

Eerste verdieping
schaal 1:50

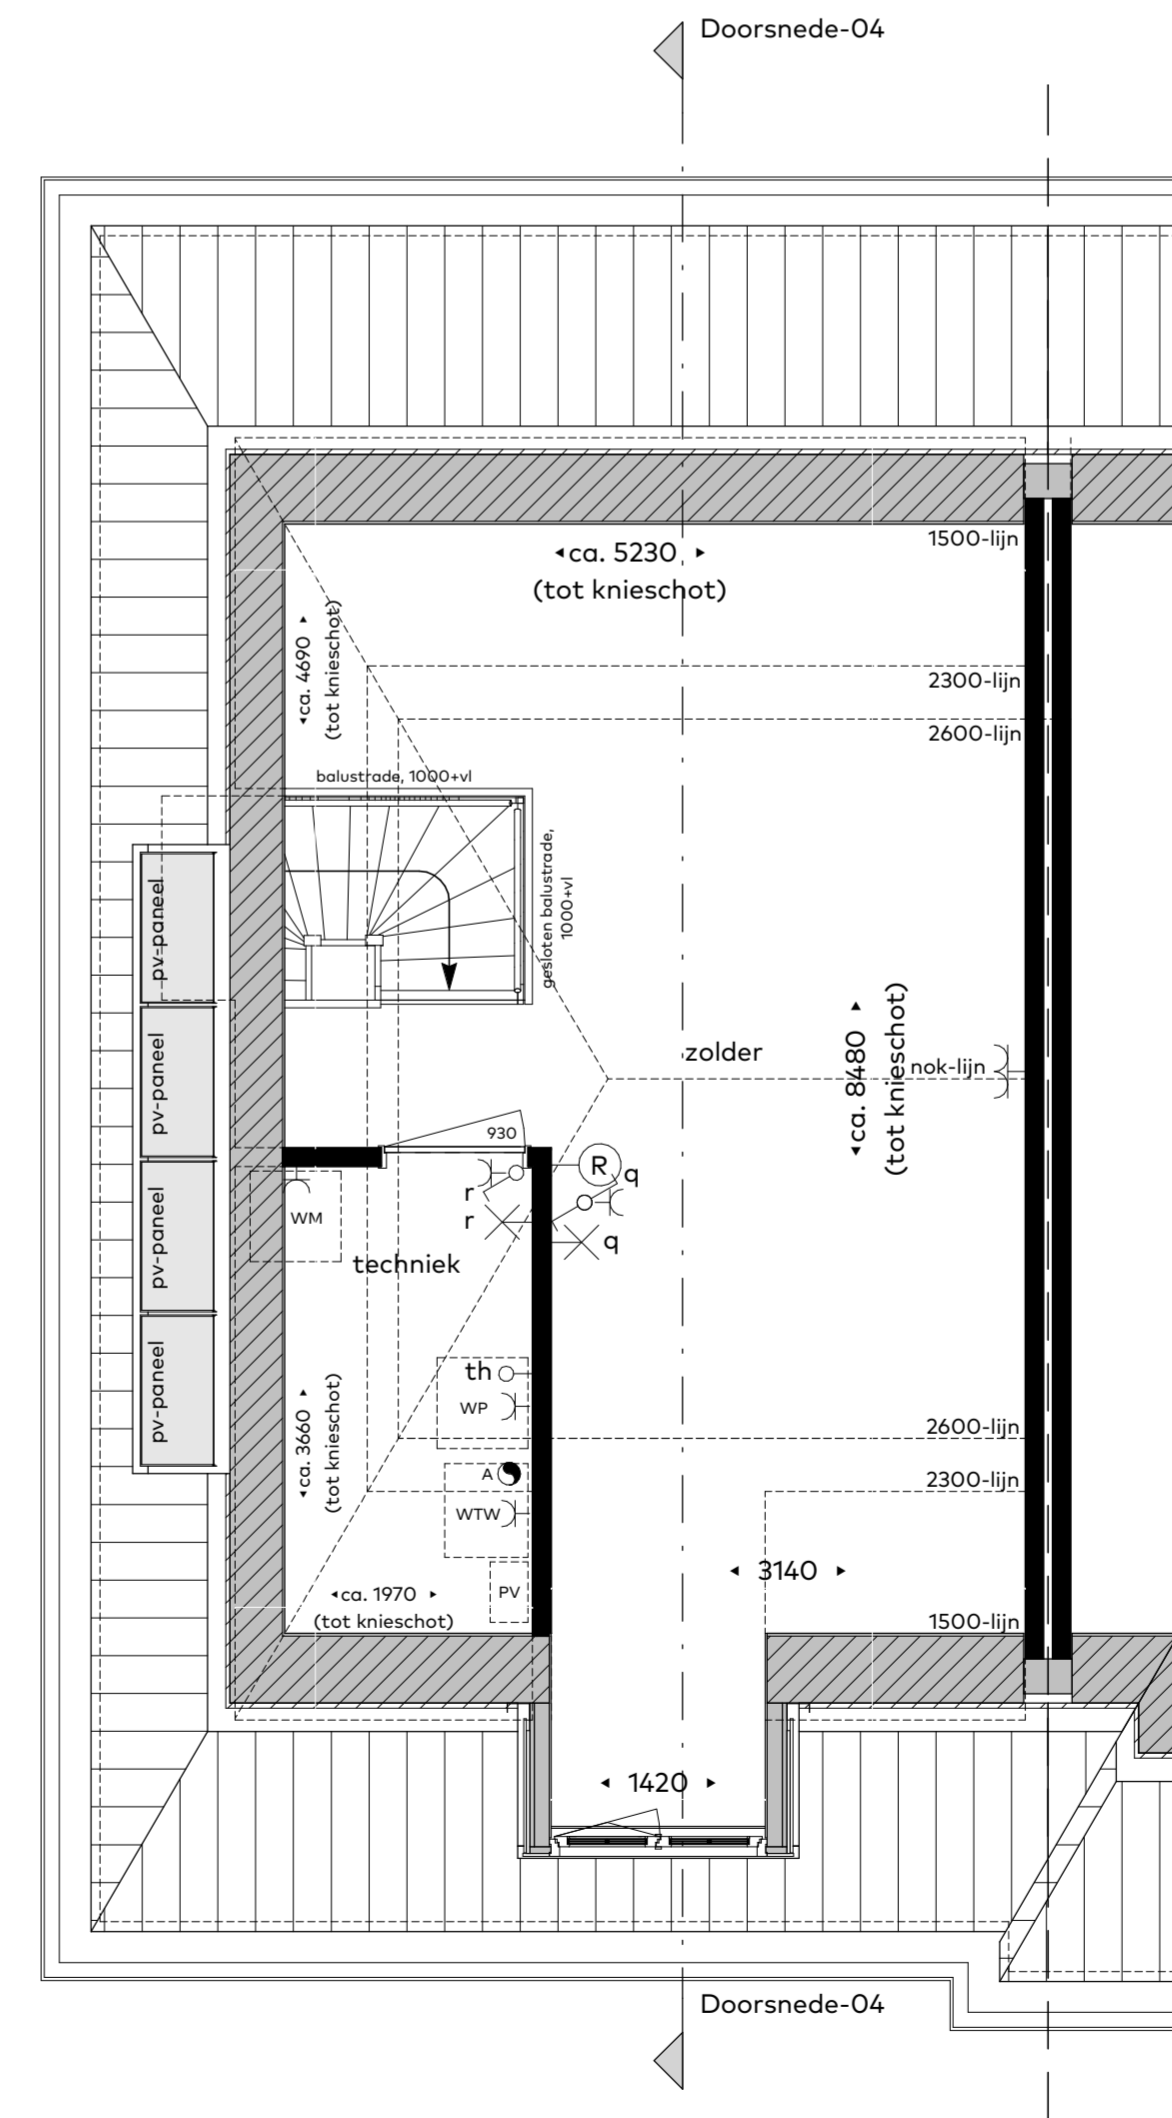

Tweede verdieping
schaal 1:50



projectnaam LOOF 14 twee-onder-één-kapwoningen	buurnummer 04	datum 10/05/2022	tekening formaat A1-900
onderdeel Verkooptekening	architect Van Egmond, architecten	tekeningnummer vk-04	