



**Achtergevel**  
schaal 1:100

- Optie 1: Uitbouw achtergevel(1,20m)
- Optie 25: Dakraam achtergevel



**Achtergevel**  
schaal 1:100

- Optie 2: Uitbouw achtergevel(2,40m)
- Optie 9: Openslaande tuindeuren achterzijde berging
- Optie 23: Dakkapel achtergevel



**Achtergevel**  
schaal 1:100

- Optie 10: Extra openslaande tuindeuren achtergevel



**Voorgevel**  
schaal 1:100

- Optie 8: Openslaande tuindeuren voorzijde berging
- Optie 26: Ovaal raam voorgevel voorzien van uitzetraam onderzijde




**Voorgevel**  
schaal 1:100

- Optie 11: Openslaande tuindeuren voorgevel, links
- Optie 12: Openslaande tuindeuren voorgevel, rechts




**Rechterzijgevel**  
schaal 1:100

- Optie 24: Dakraam zijgevel(voorzijde)

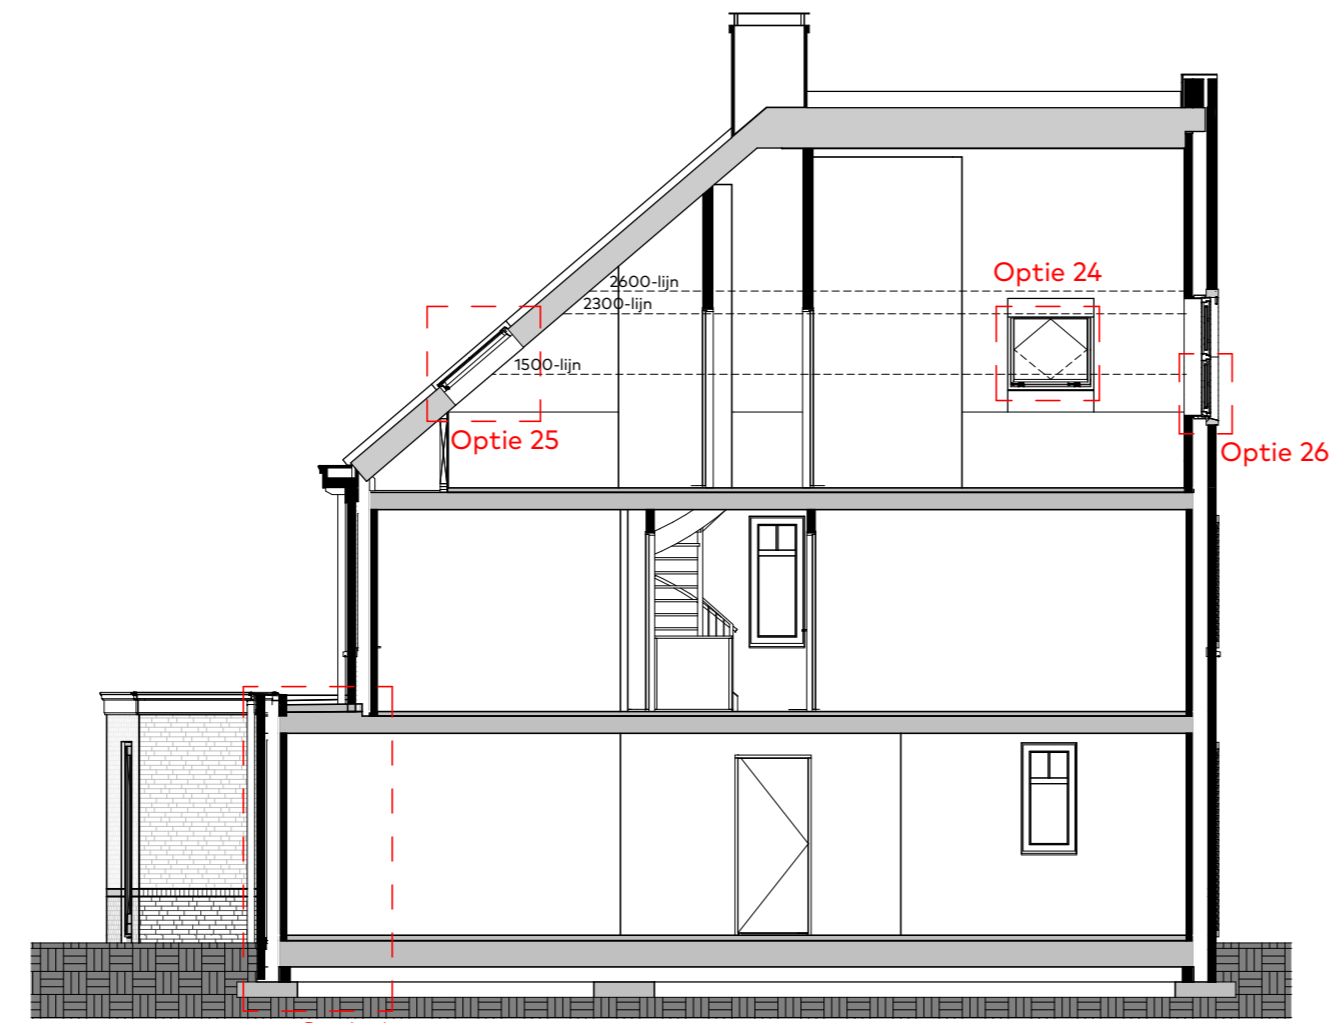

**Doorsnede-05.1**  
schaal 1:100

- Optie 1: Uitbouw achtergevel(1,20m)
- Optie 24: Dakraam zijgevel(voorzijde)
- Optie 25: Dakraam achtergevel
- Optie 26: Ovaal raam voorzien van uitzetraam onderzijde

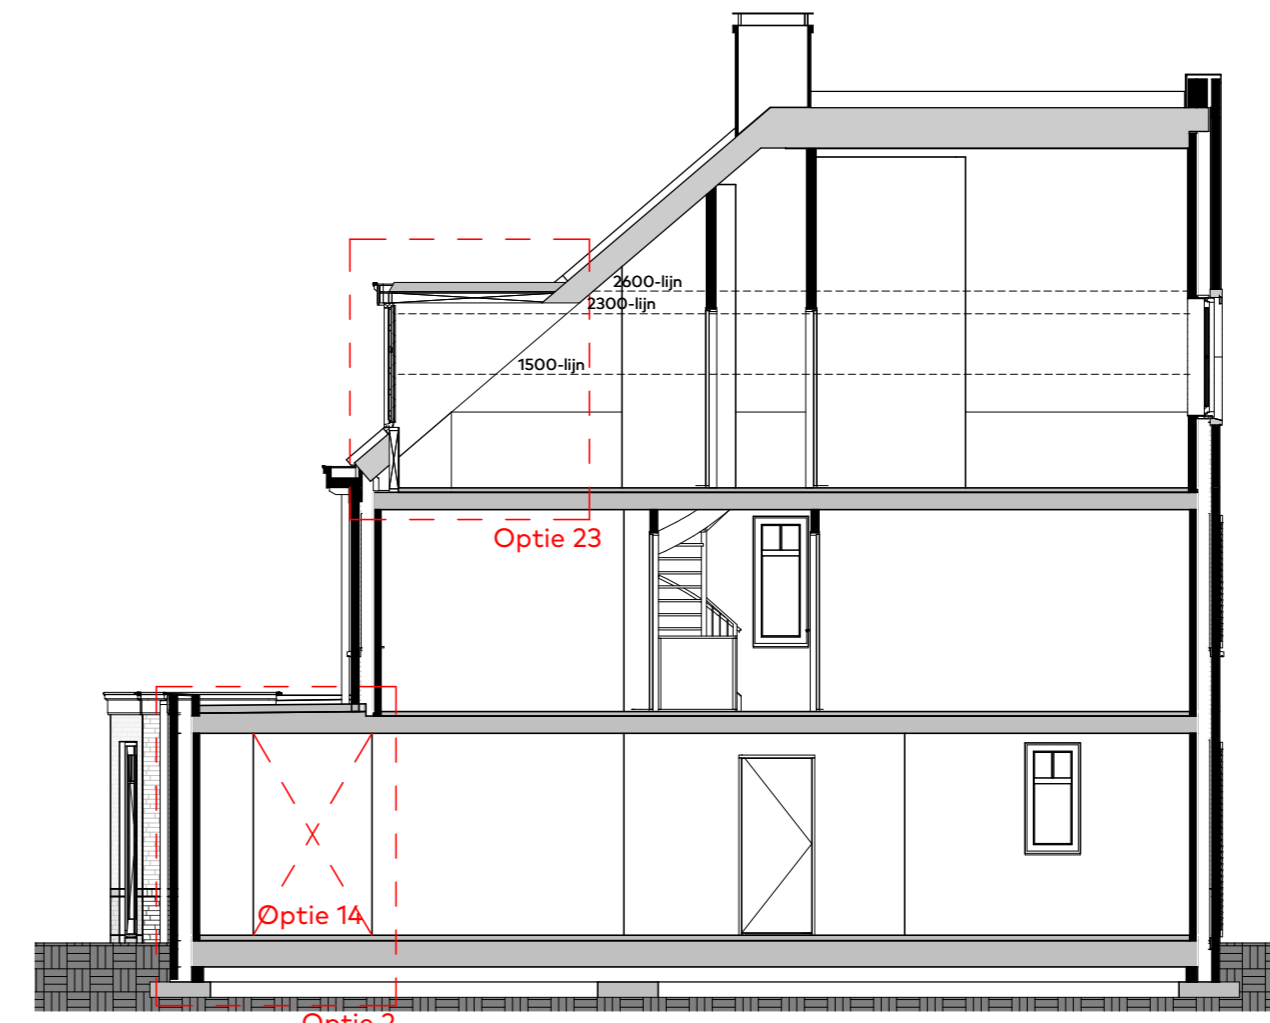

**Doorsnede-05.2**  
schaal 1:100

- Optie 2: Uitbouw achtergevel(2,40m)
- Optie 14: Doorgang naar geïsoleerde berging(alleen mogelijk i.c.m. optie 2)
- Optie 23: Dakkapel achtergevel

**disclaimer**

- maatvoering in de plattegronden zijn circa maten.
- leidingen en kanaalverloop conform opgave installateur.
- elektra wordt conform opgave installateur uitgevoerd.
- aantallen en positie aansluitpunten/ schakelaars indicatief.
- aantallen en posities ventilatiepunten indicatief, en conform opgave installateur.
- oriëntatie en positionering PV panelen indicatief weergegeven, definitieve positie conform opgave installateur.



|  |                                      |                           |                            |
|--|--------------------------------------|---------------------------|----------------------------|
| projectnaam<br>LOOF, 14 twee-onder-één-kapwoningen   | bouwnummer<br>05                     | datum<br>10/05/2022       | tekening formaat<br>A2-700 |
| onderdeel<br>Optietekening<br>- Gevels en doorsneden | architect<br>Van Egmond, architecten | tekeningnummer<br>vk-19.1 |                            |