



Begane grond
schaal 1: 50

- Optie 1: Uitbouw achtergevel (2,20m)
- Optie 3: Erker aan de voorgevel
- Optie 5: Geïsoleerde berging, met onbenoemde ruimte achterzijde
-i.c.m. openslaande tuindeuren
- Optie 6: Tussendeur berging en onbenoemde ruimte
- Optie 8: Openslaande tuindeuren voorgevel garage
- Optie 13: Keukenopstelling naar voorzijde woning

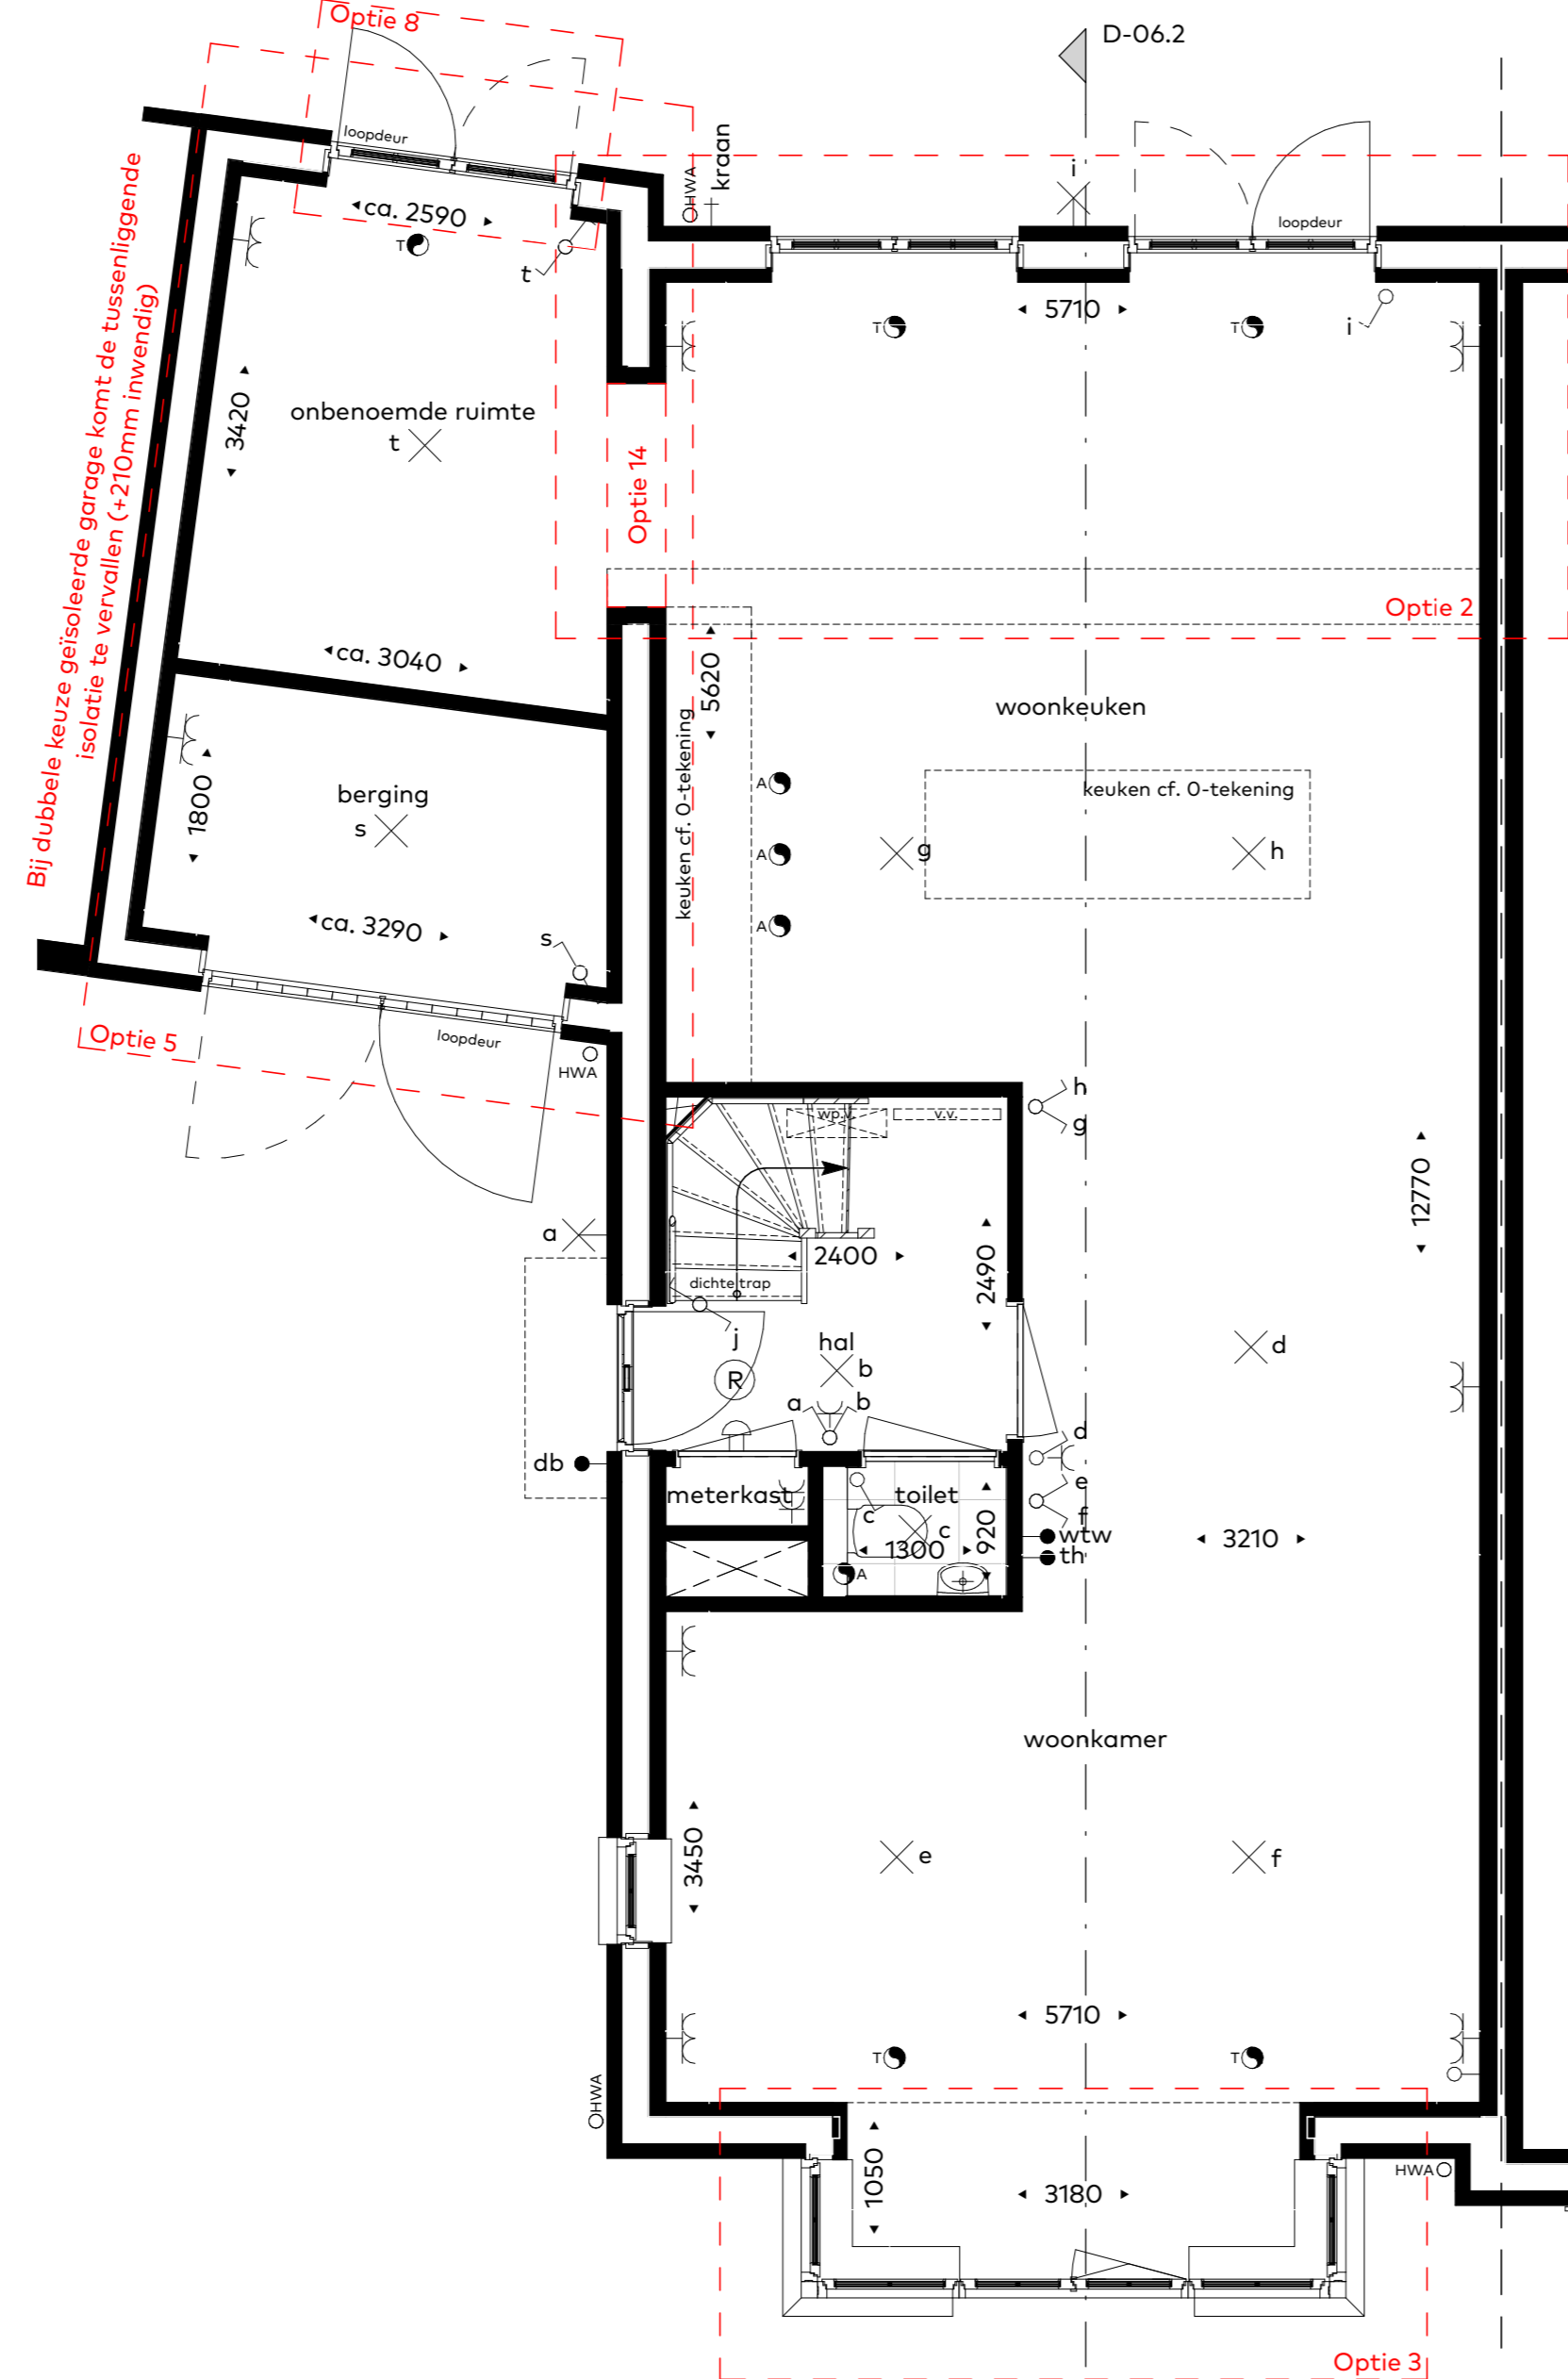


Begane grond
schaal 1: 50

- Optie 2: Uitbouw achtergevel (2,40m)
- Optie 3: Erker aan de voorgevel
- Optie 5: Geïsoleerde berging, met onbenoemde ruimte achterzijde
-i.c.m. openslaande tuindeuren
- Optie 9: Openslaande tuindeuren achtergevel garage
- Optie 14: Doorgang naar geïsoleerde berging (alleen mogelijk i.c.m. optie 2)

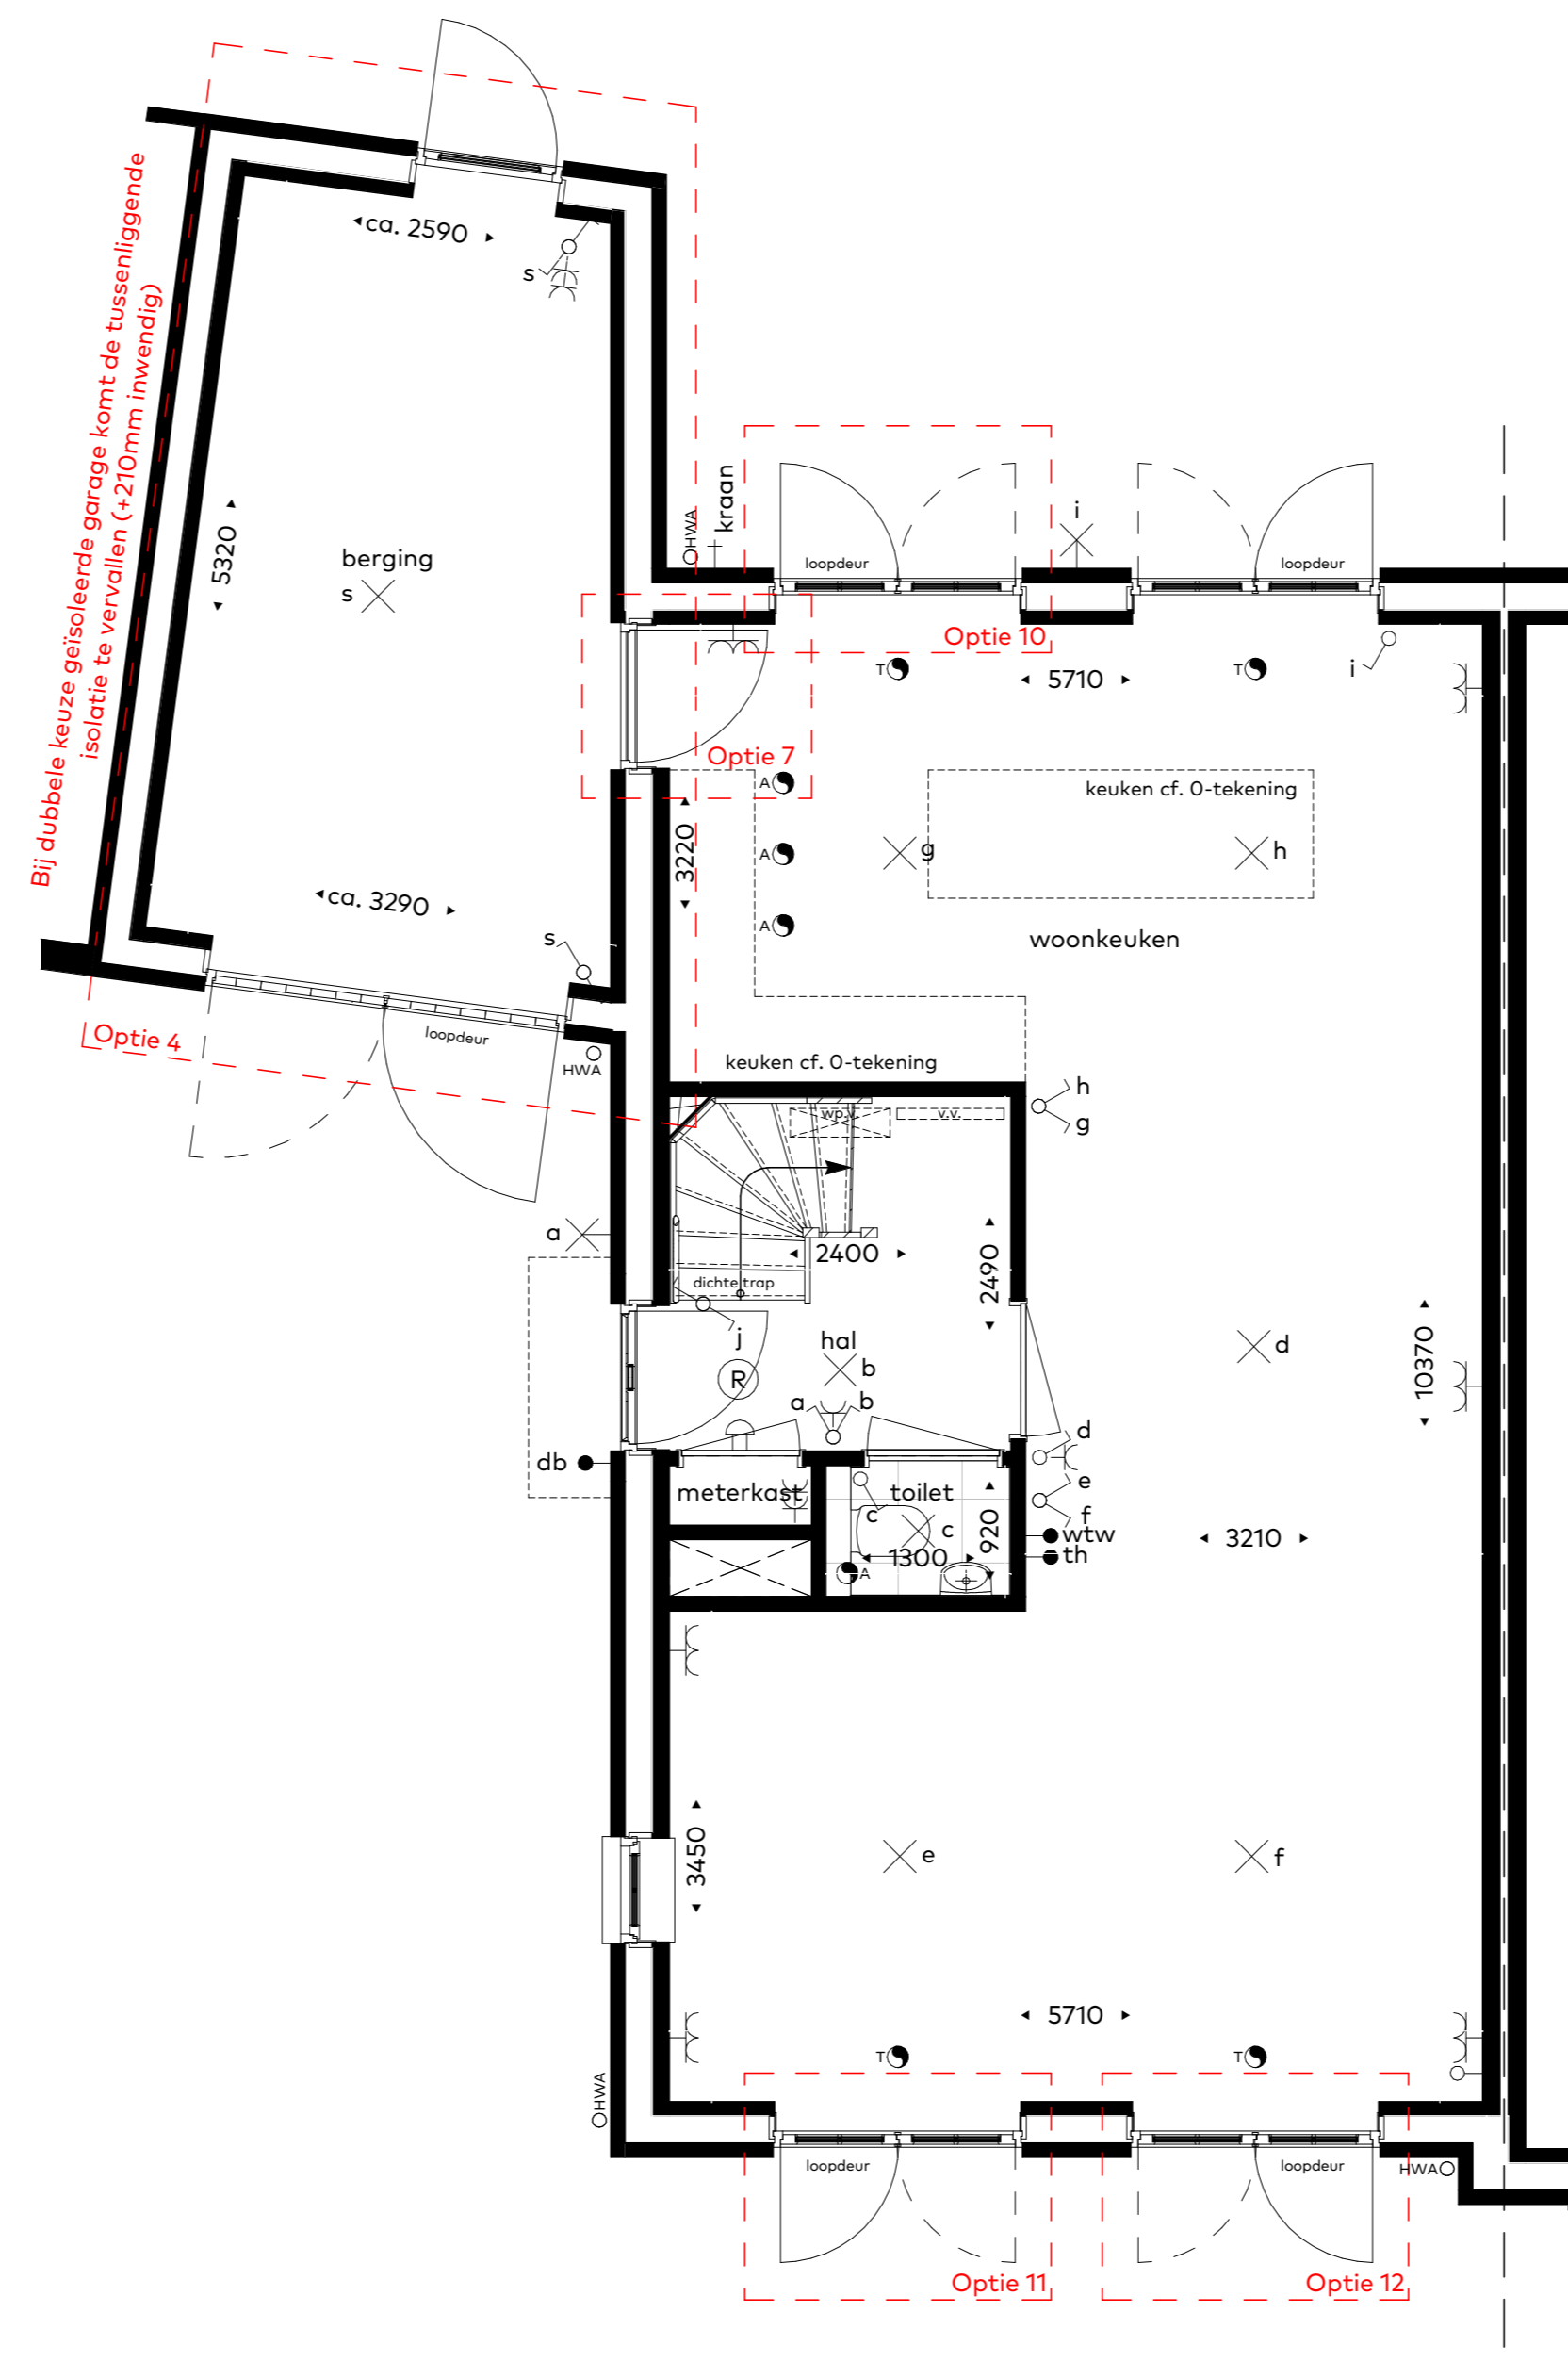


Begane grond
schaal 1: 50

- Optie 4: Geïsoleerde berging
- Optie 7: Tussendeur woning en geïsoleerde berging
- Optie 10: Extra openslaande tuindeuren achtergevel
- Optie 11: Openslaande tuindeuren voorgevel, links
- Optie 12: Openslaande tuindeuren voorgevel, rechts

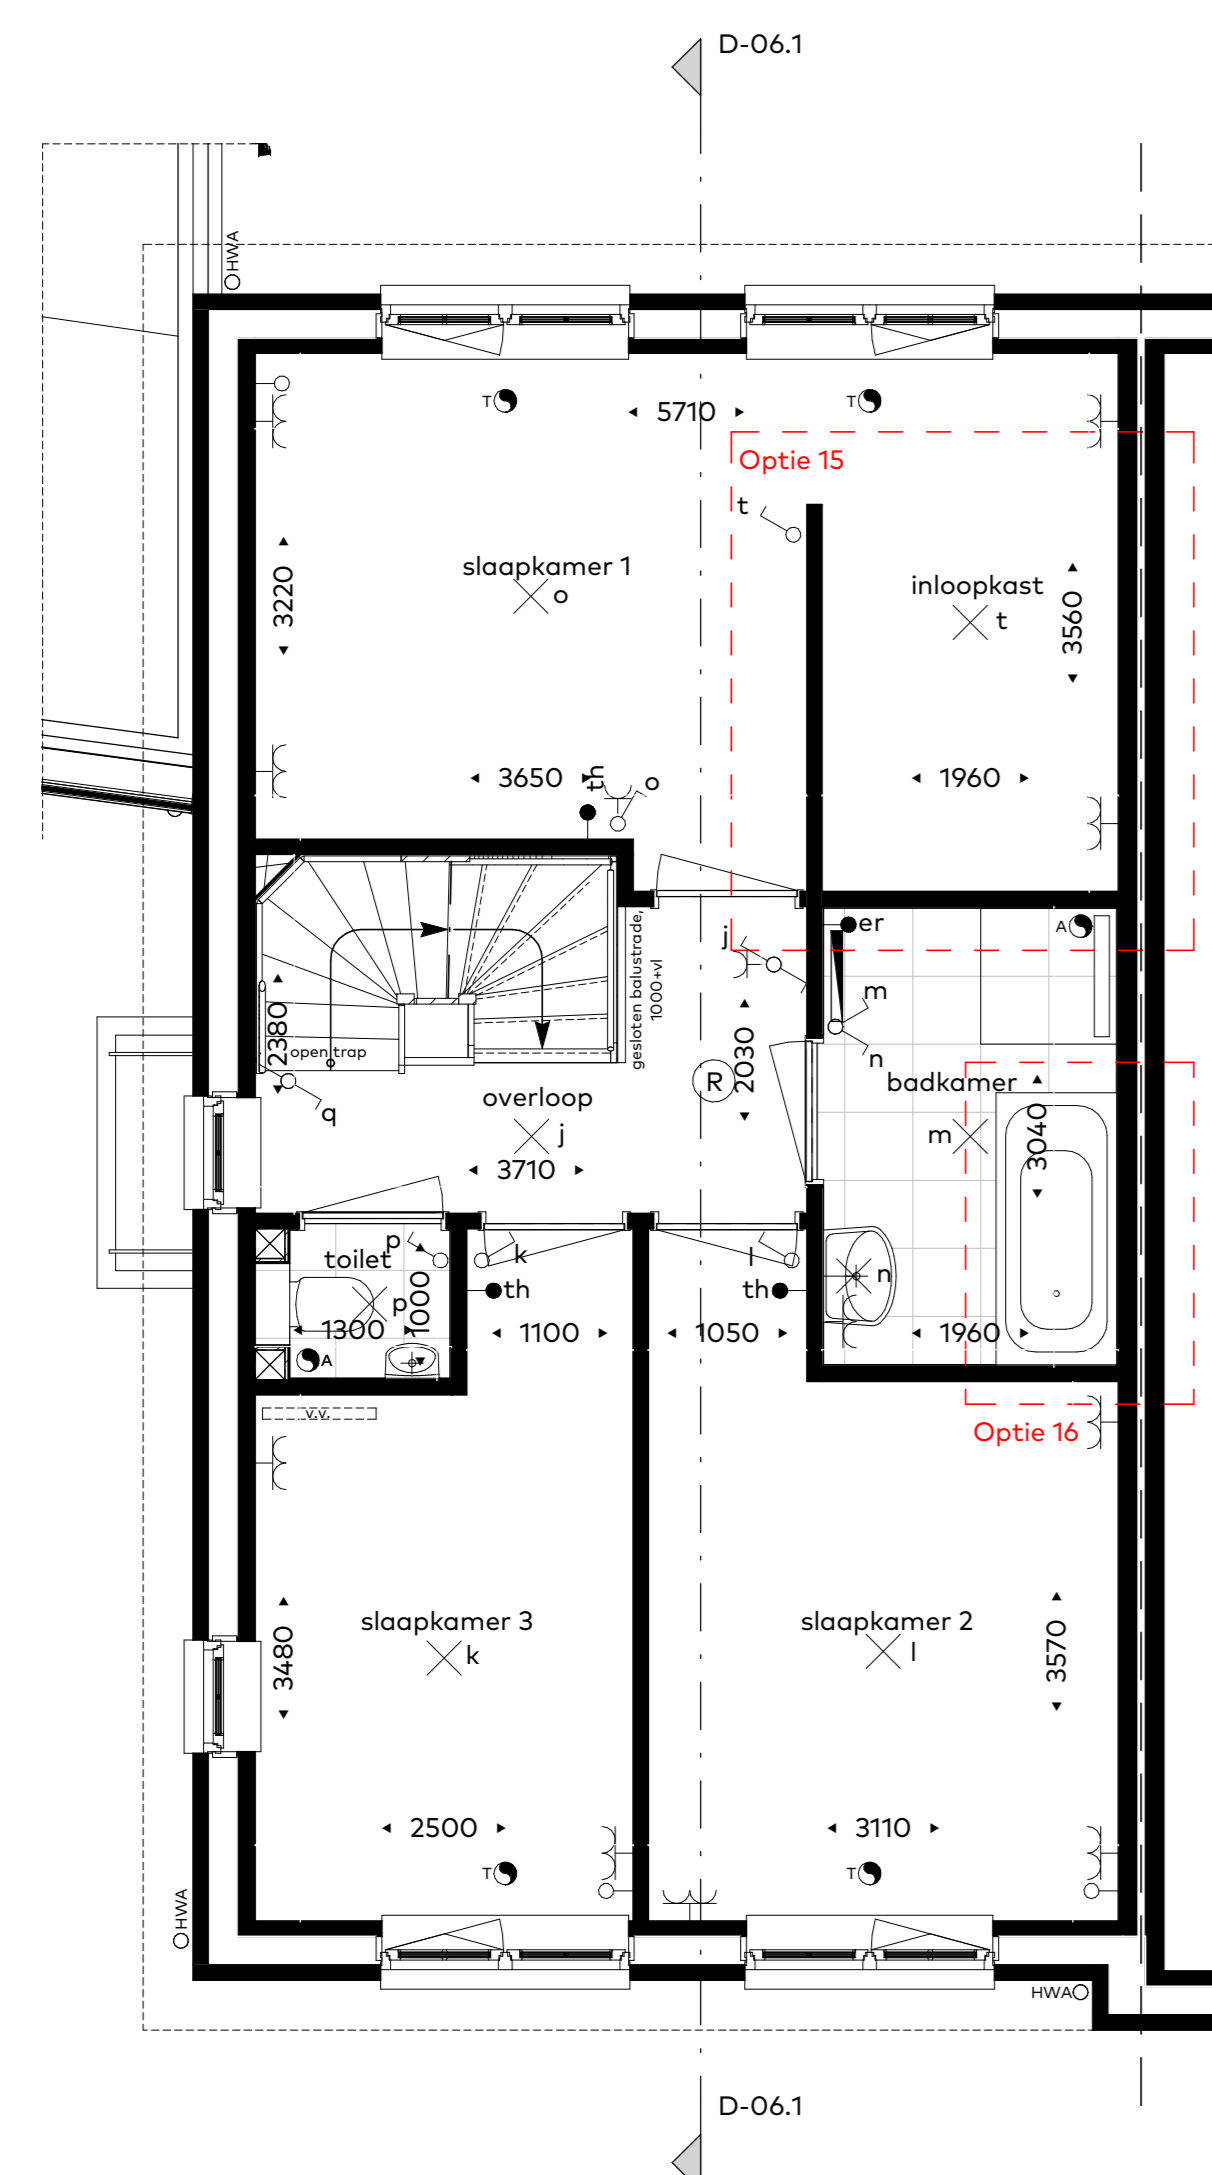


Eerste verdieping
schaal 1: 50

- Optie 15: Inloopkast slaapkamer 1
- Optie 16: Bad toevoegen aan standaard badkamer

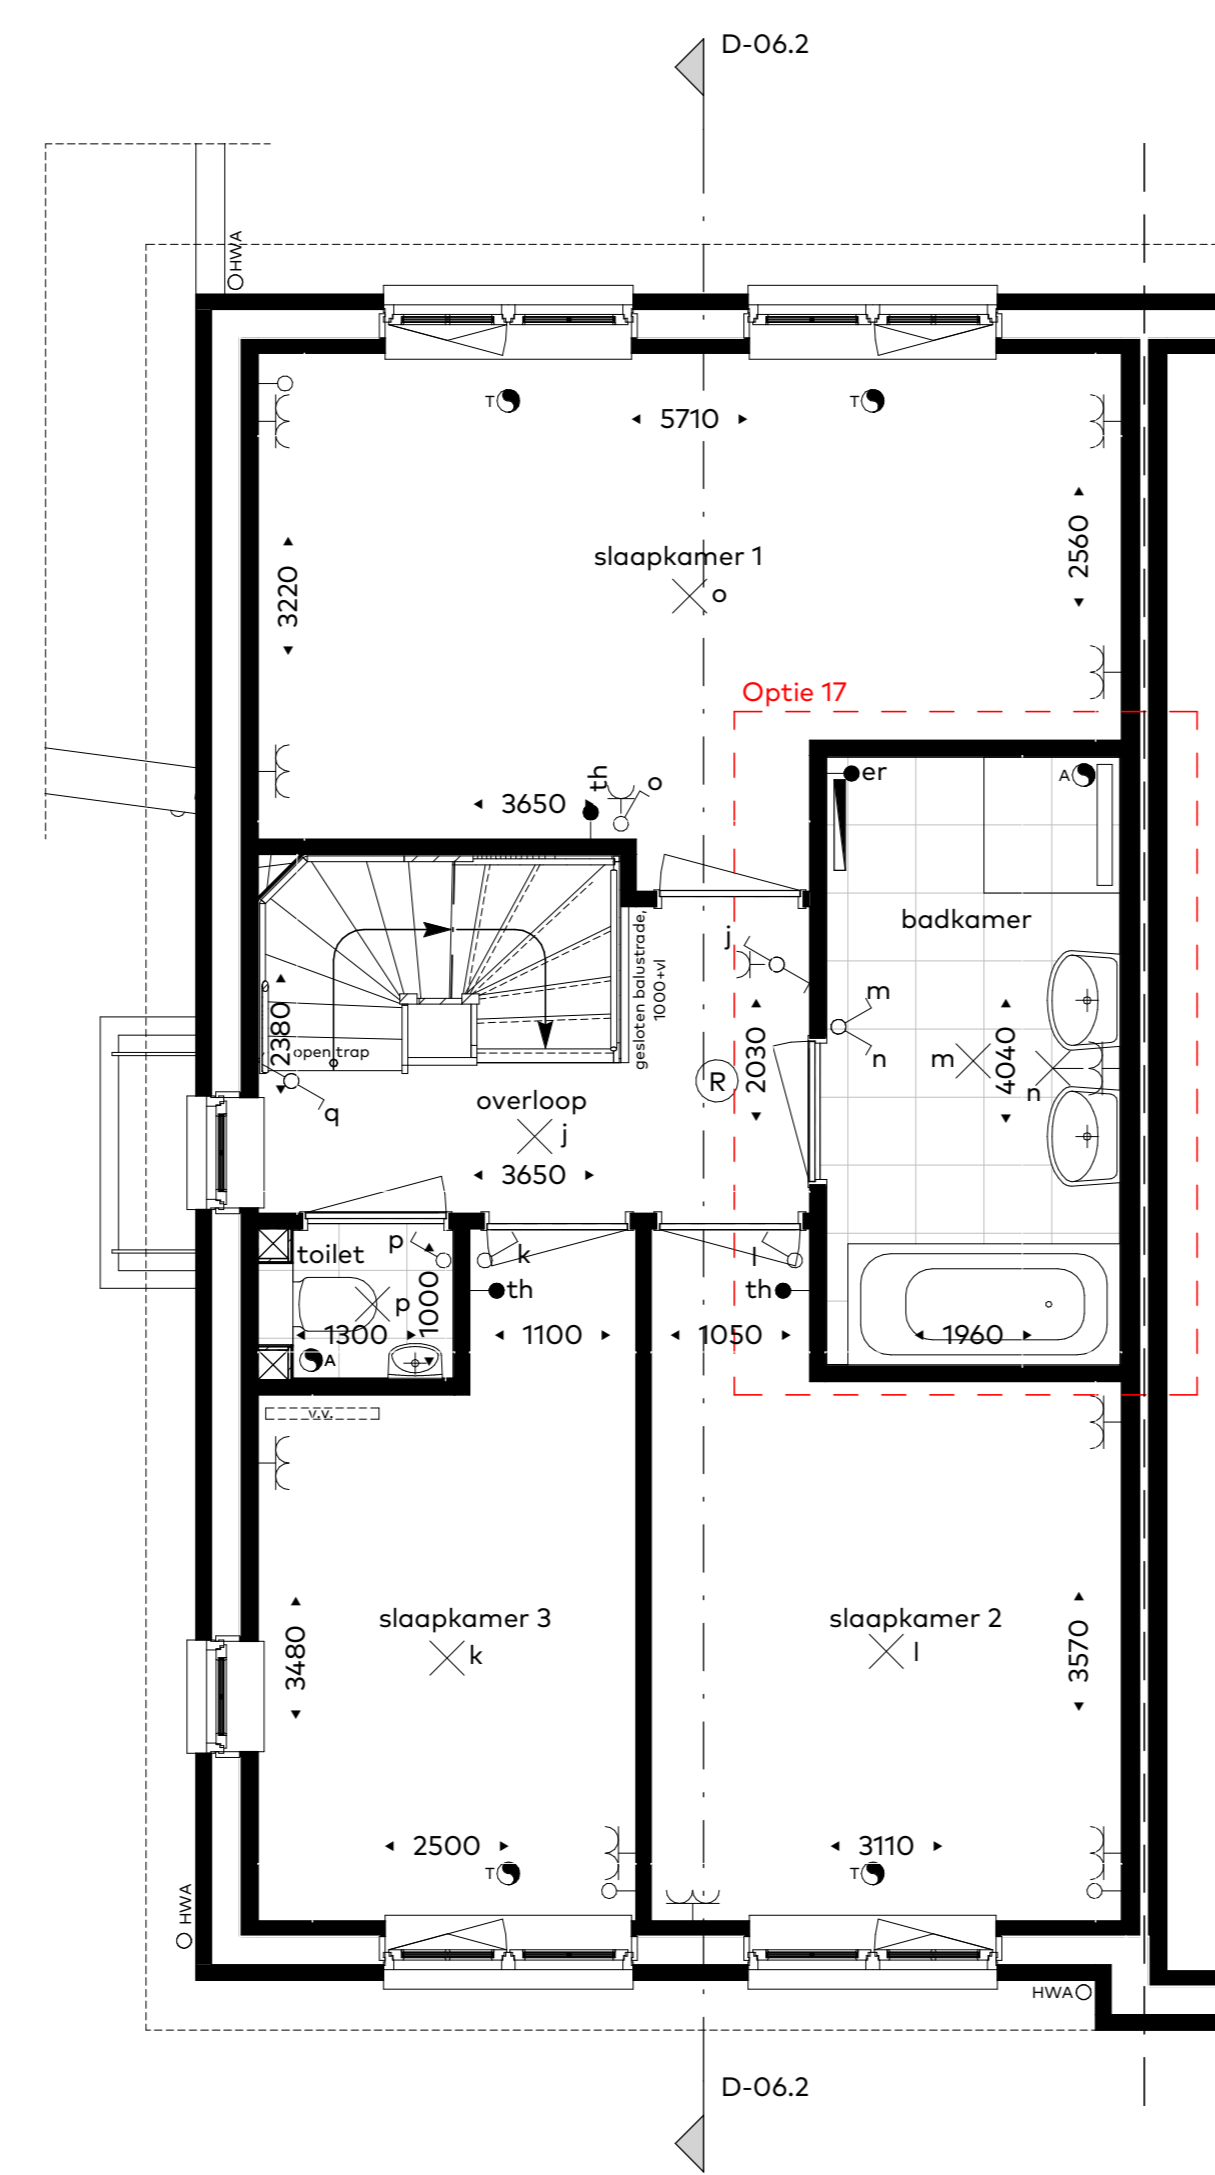


Eerste verdieping
schaal 1: 50

- Optie 17: Vergrate badkamer
-i.c.m. bad en extra wastafel

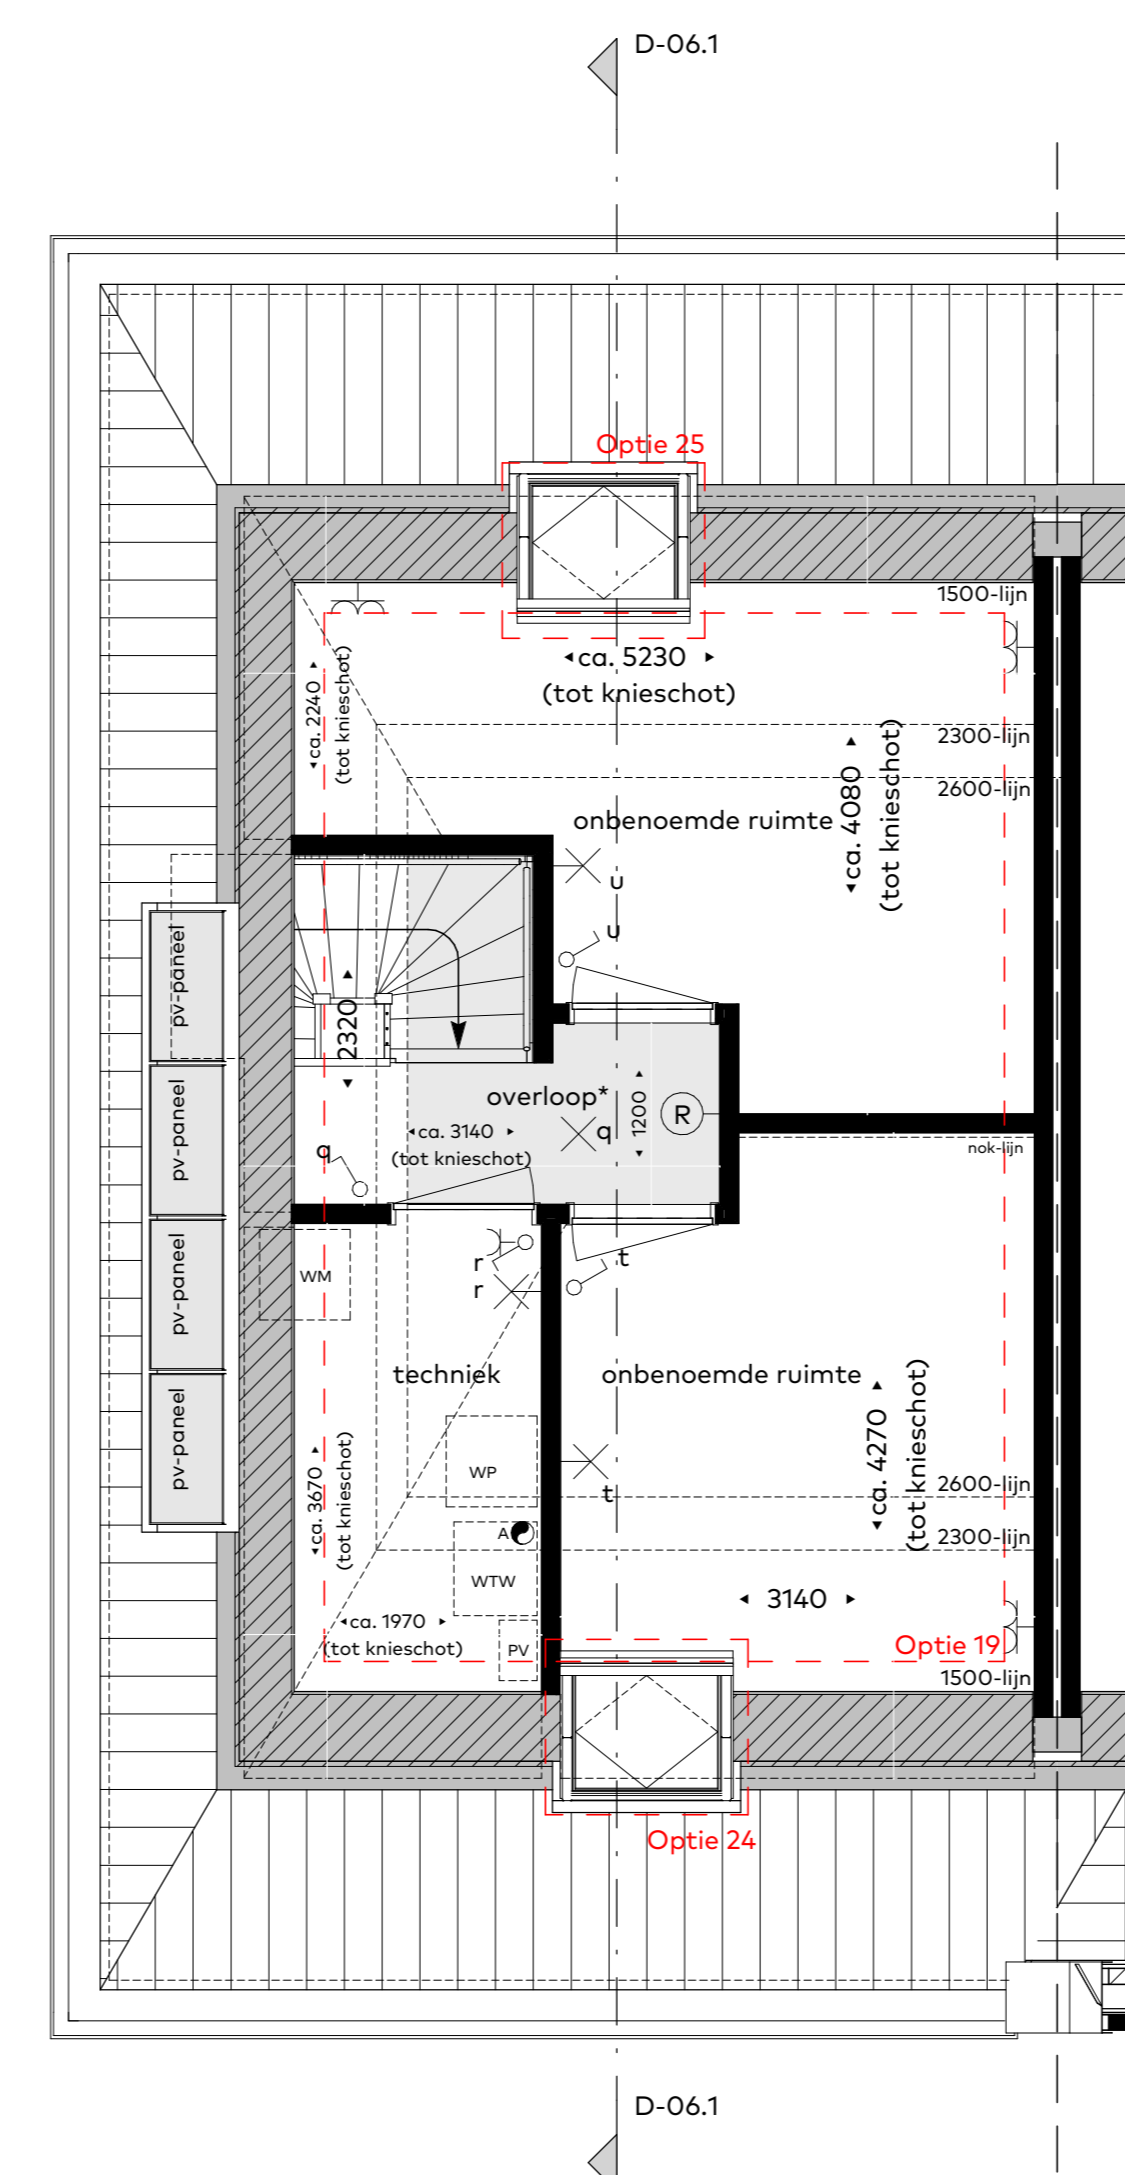

Tweede verdieping
schaal 1: 50

- Optie 19: Ingedeelde zolder met twee onbenoemde ruimtes
- Optie 24: Dakraam voorgevel
- Optie 25: Dakraam achtergevel

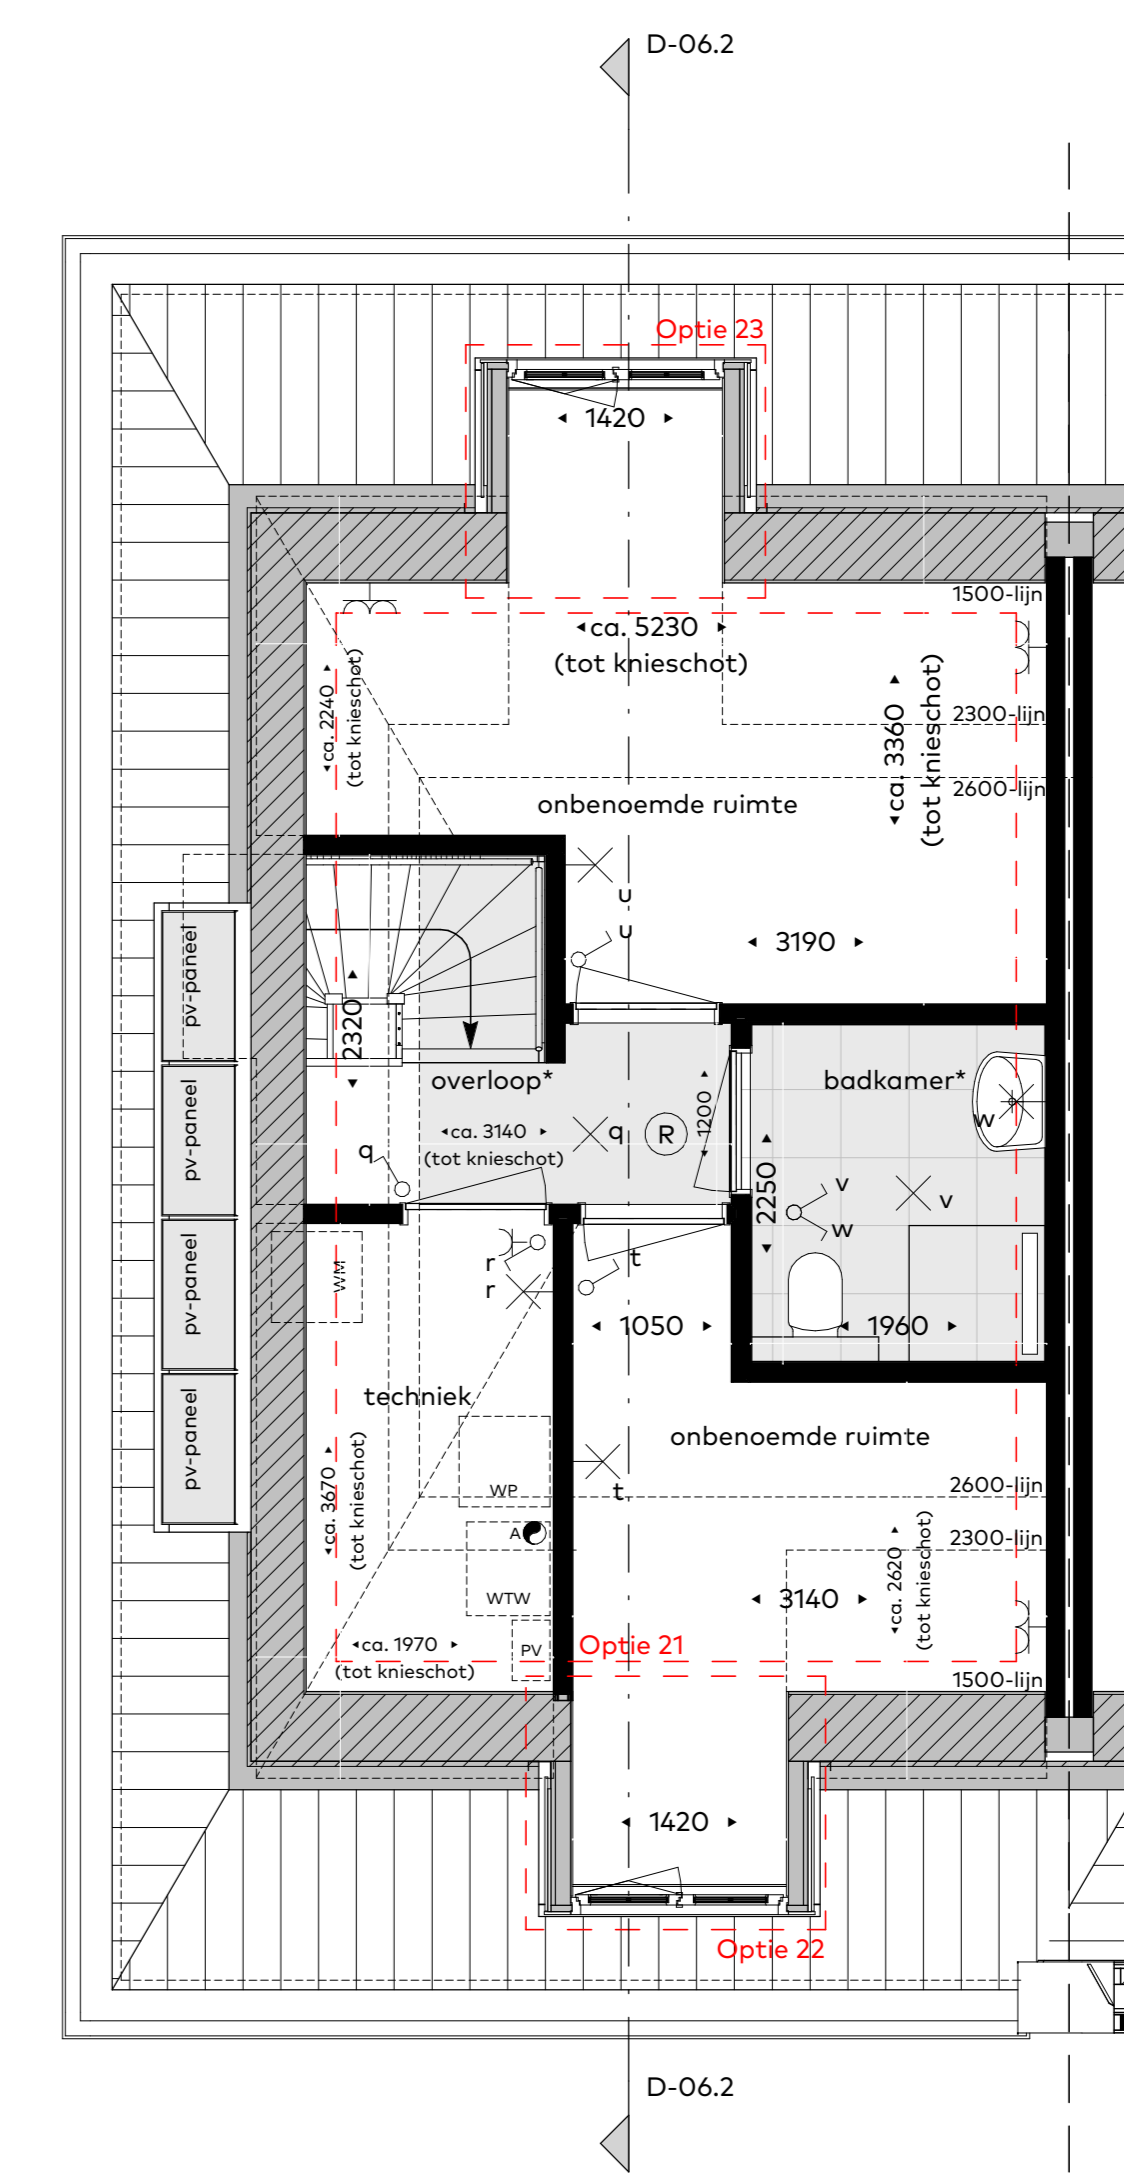

Tweede verdieping
schaal 1: 50

- Optie 21: Ingedeelde zolder met twee onbenoemde ruimtes
-i.c.m. tweede badkamer
- Optie 22: Dakkapel voorgevel
- Optie 23: Dakkapel achtergevel

Renvooi:

	radiator
	warmtemeter
	Tussentijdse mechanische ventilatie, positie indicatief
	Afvoermechanische ventilatie, positie indicatief
	Vloerverwarming
	Elektrische radiator
	Warmspang blind
	Vloerverwarming blind / warmteafvoer blind
	Warmterugwinning ventilatie installatie
	Optieklemme woonkamer
	Pvc raam 1.8x Pvc gordijn
	Verlucht plafond
	Deurkijp en deurbreedte

overloop / badkamer: Raster uitgevoerd met verhoogd plafond, ca. 200mm vrije hoogte

- opmerkingen:**
- maatvoering in de plattegronden zijn circa maten.
 - bedrading en kanaaloverloop conform opgave installateur.
 - elektra wordt conform opgave installateur uitgevoerd.
 - aantallen en posities aansluitpunten / schakelaars indicatief.
 - aantallen en posities ventilatiepunten indicatief en conform opgave installateur.
 - oriëntatie en positionering PV panelen indicatief weergegeven, definitieve positie conform opgave installateur.

