




Voorgevel
schaal 1:100



Rechterzijgevel
schaal 1:100




Achtergevel
schaal 1:100

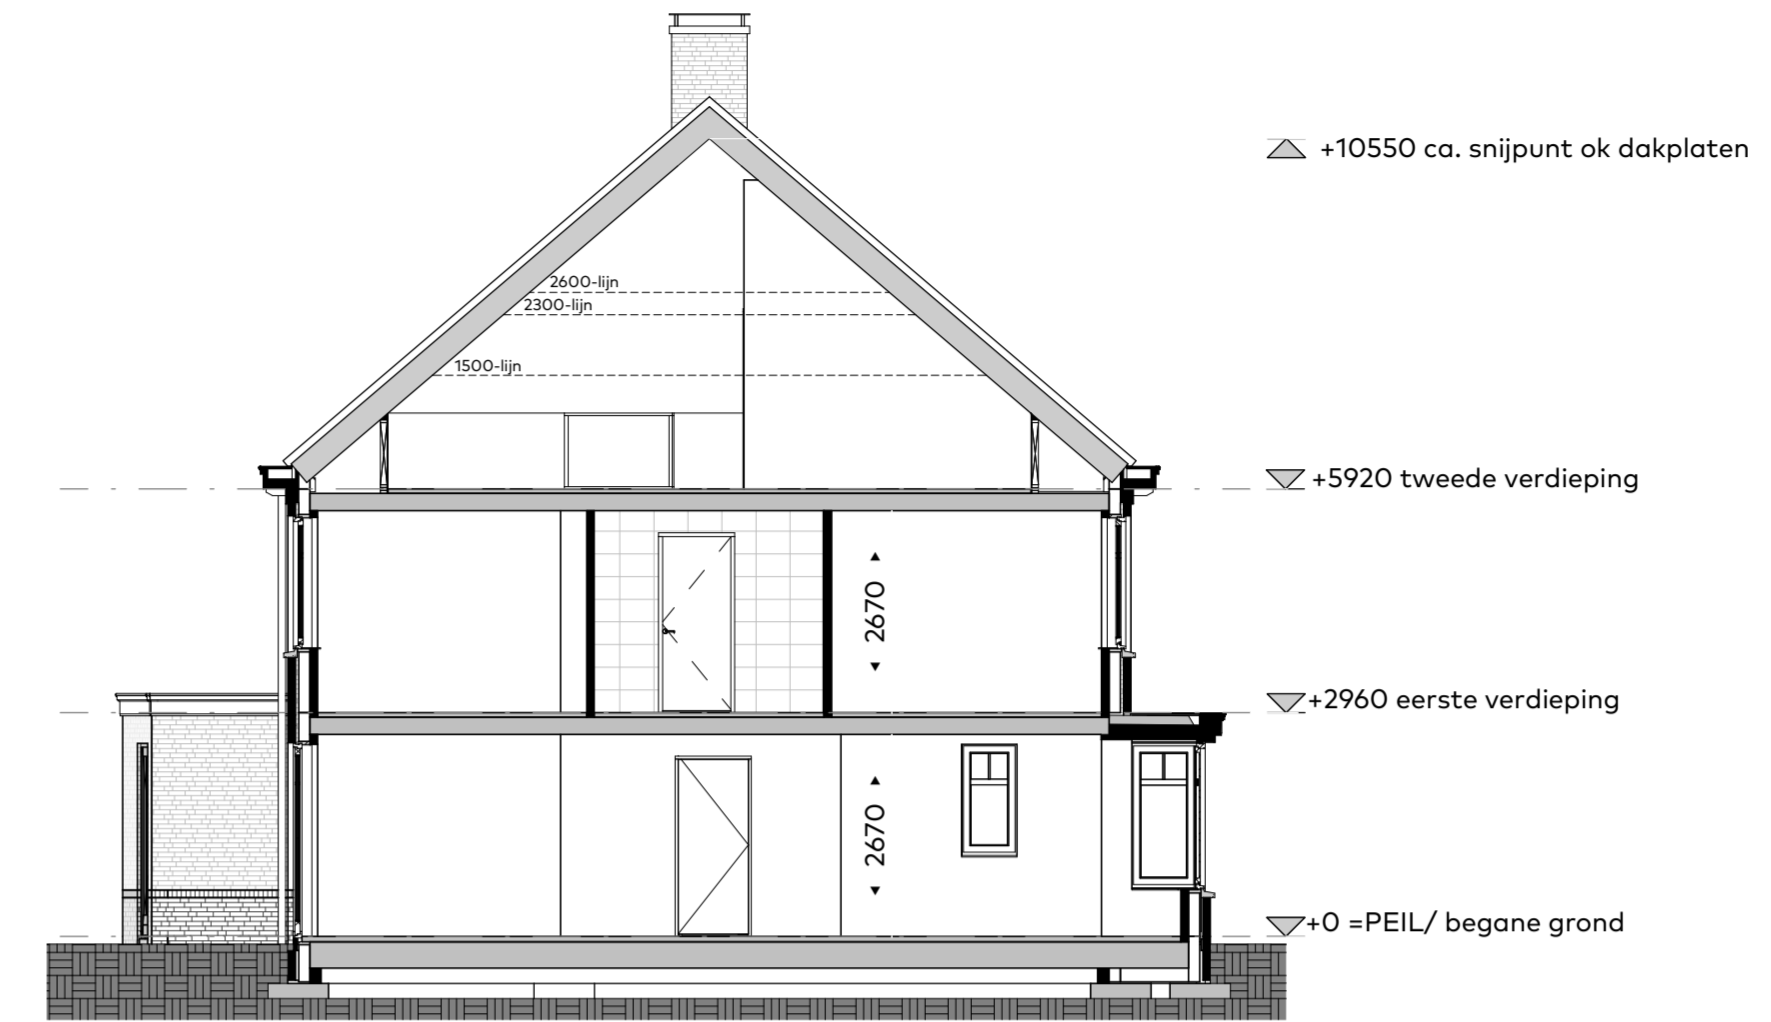


Doorsnede-07
schaal 1:100

Renvooi:


- db deurbel
- ⊠ schel
- ⊙ rookmelder
- enkele WCD met randaarde
- dubbele WCD met randaarde
- dubbele WCD met randaarde (opbouw)
- enkele schakelaar
- wissel schakelaar
- dubbele schakelaar
- wtw bedieningschakelaar ventilatie
- th bedieningschakelaar vloerverwarming
- er elektrische radiator
- loze leiding (enkele inbouwdoos)
- ⊗ plafond lichtpunt
- ⊗ wandlichtpunt
- kraan voorstijve buitenkraan met schroep
- hwa hemelwaterafvoer
- ⊙ toevoerventiel mechanische ventilatie, positie indicatief
- ⊙ afvoerventiel mechanische ventilatie, positie indicatief
- vloerverwarming verdeler
- elektrische radiator
- warmtepomp verdeler
- verwarmingsaestel / warmtestaestel (warmtepomp)
- warmteterugwin-ventilatie installatie
- opstelplaats wasmachine
- PV-omvormer t.b.v. PV-panelen
- deurkozijn en deurbreedte

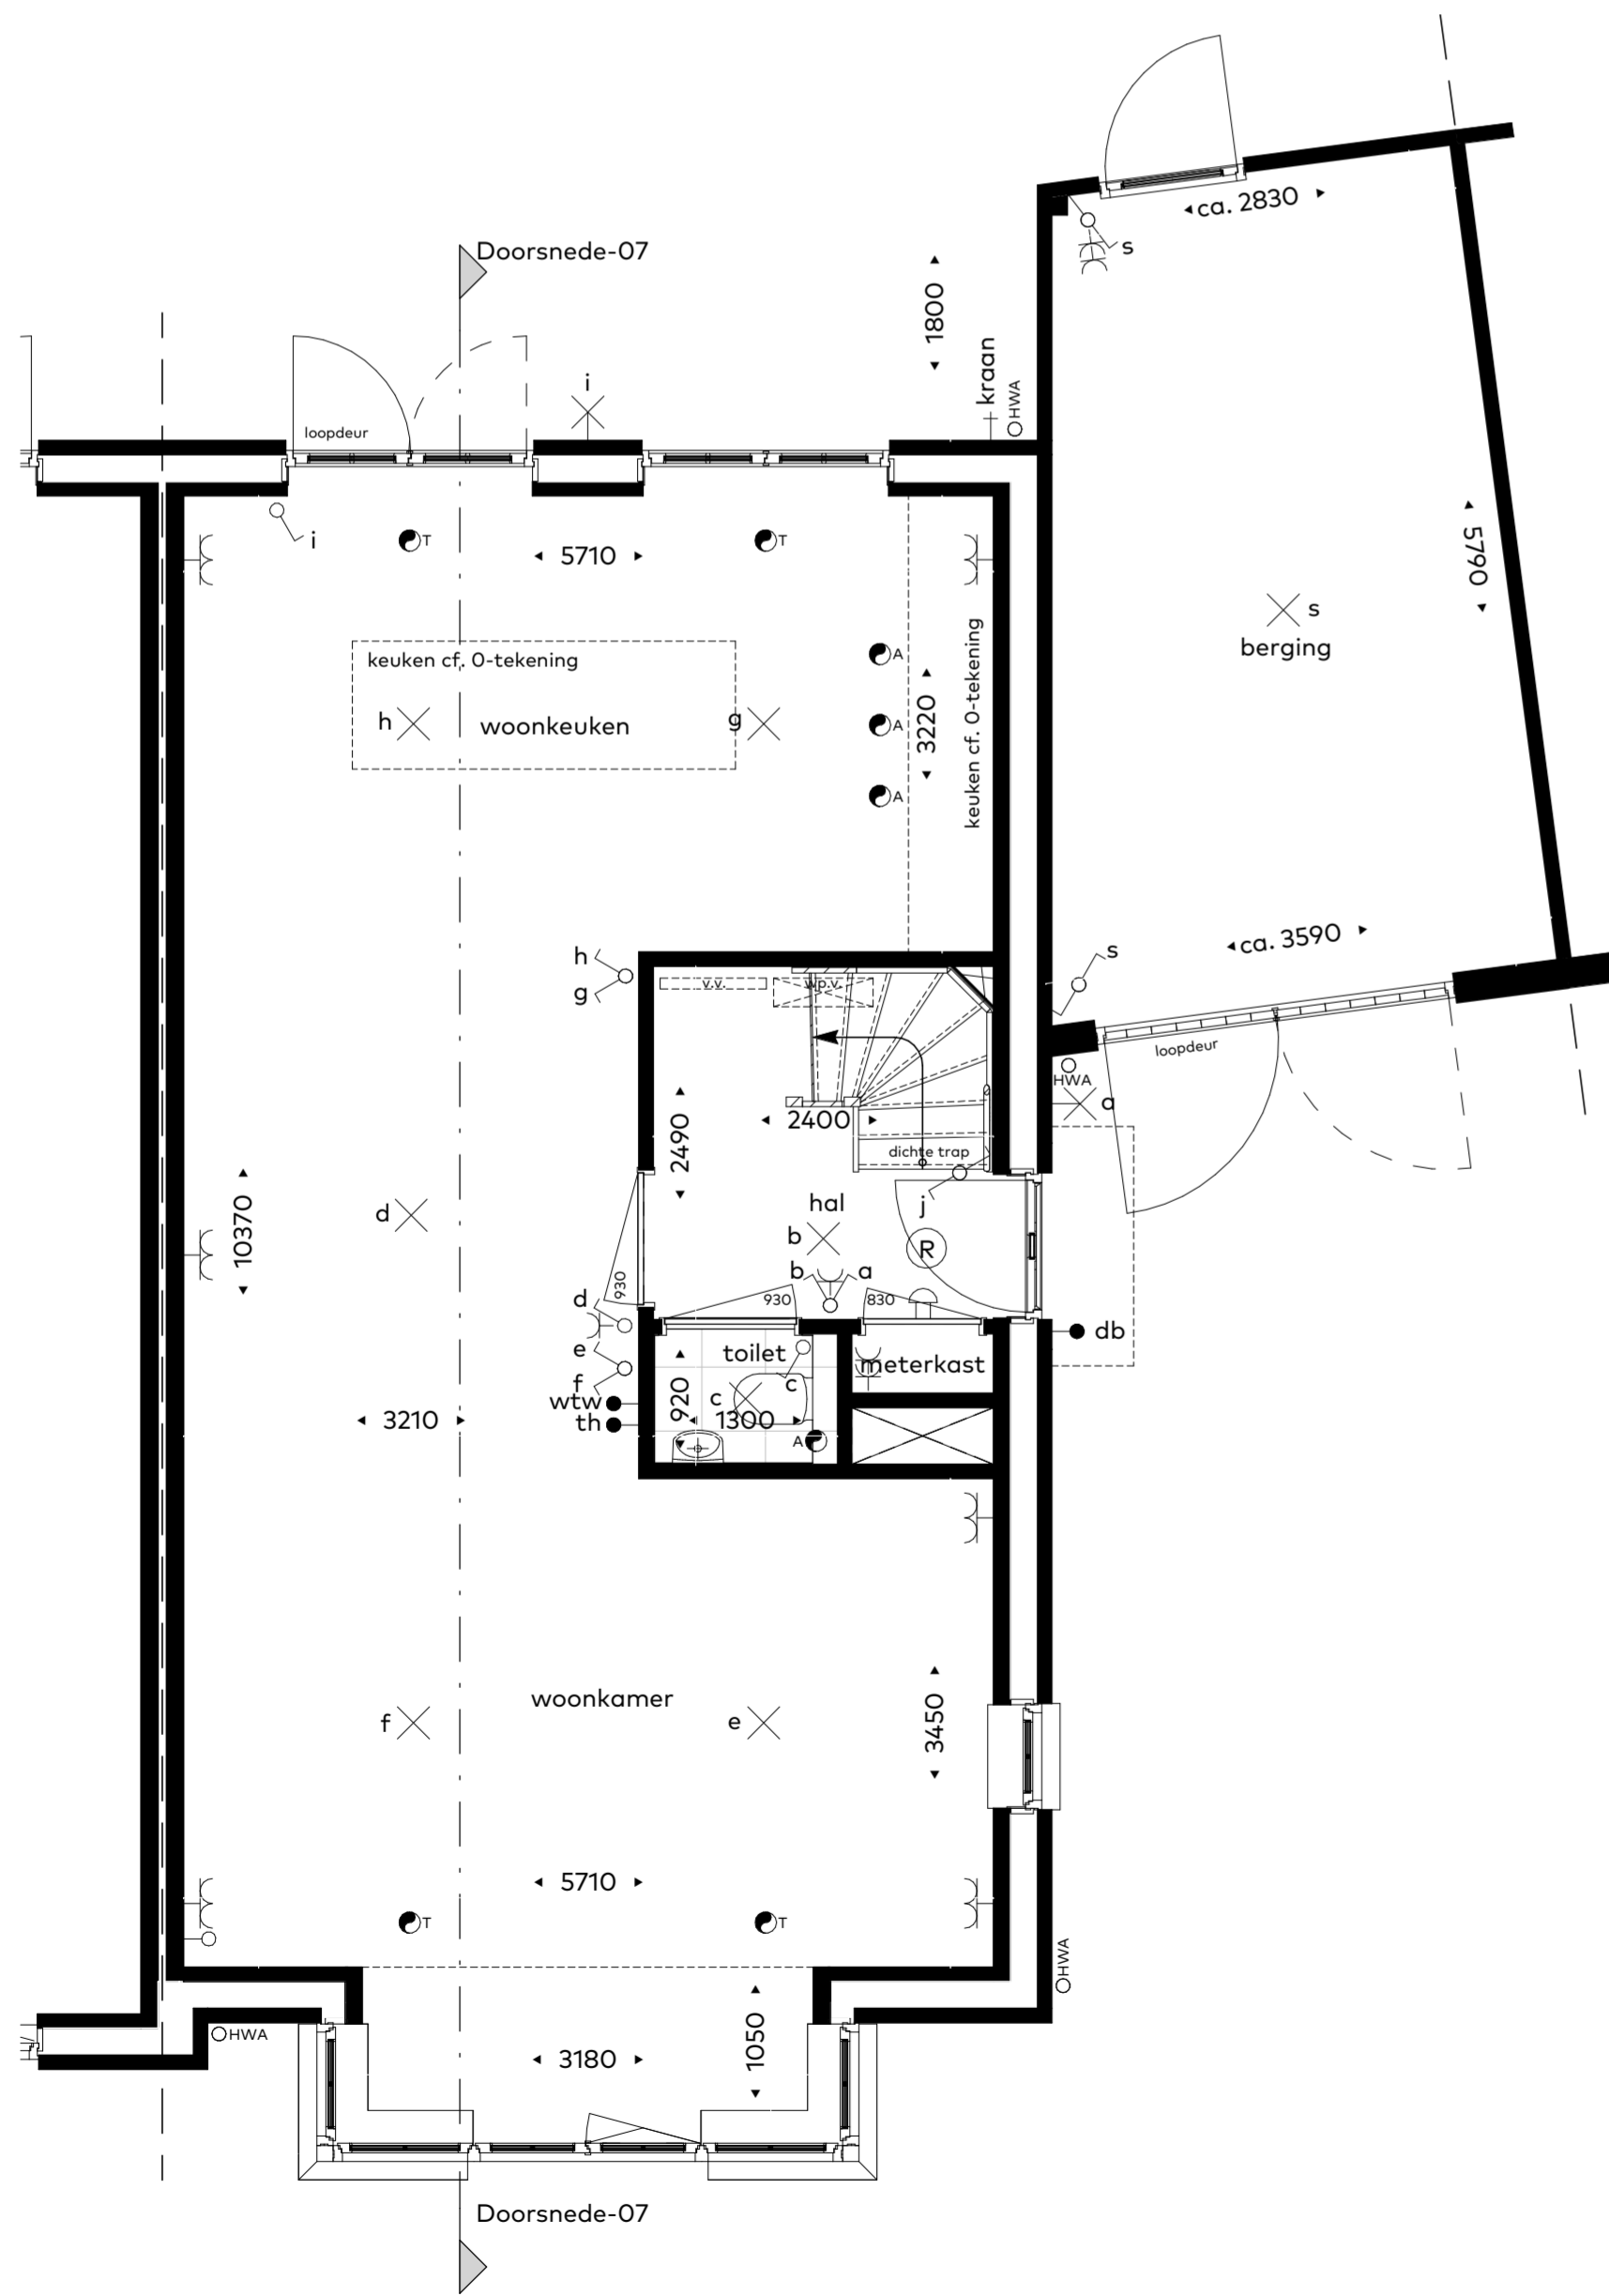

Begane grond
schaal 1:50

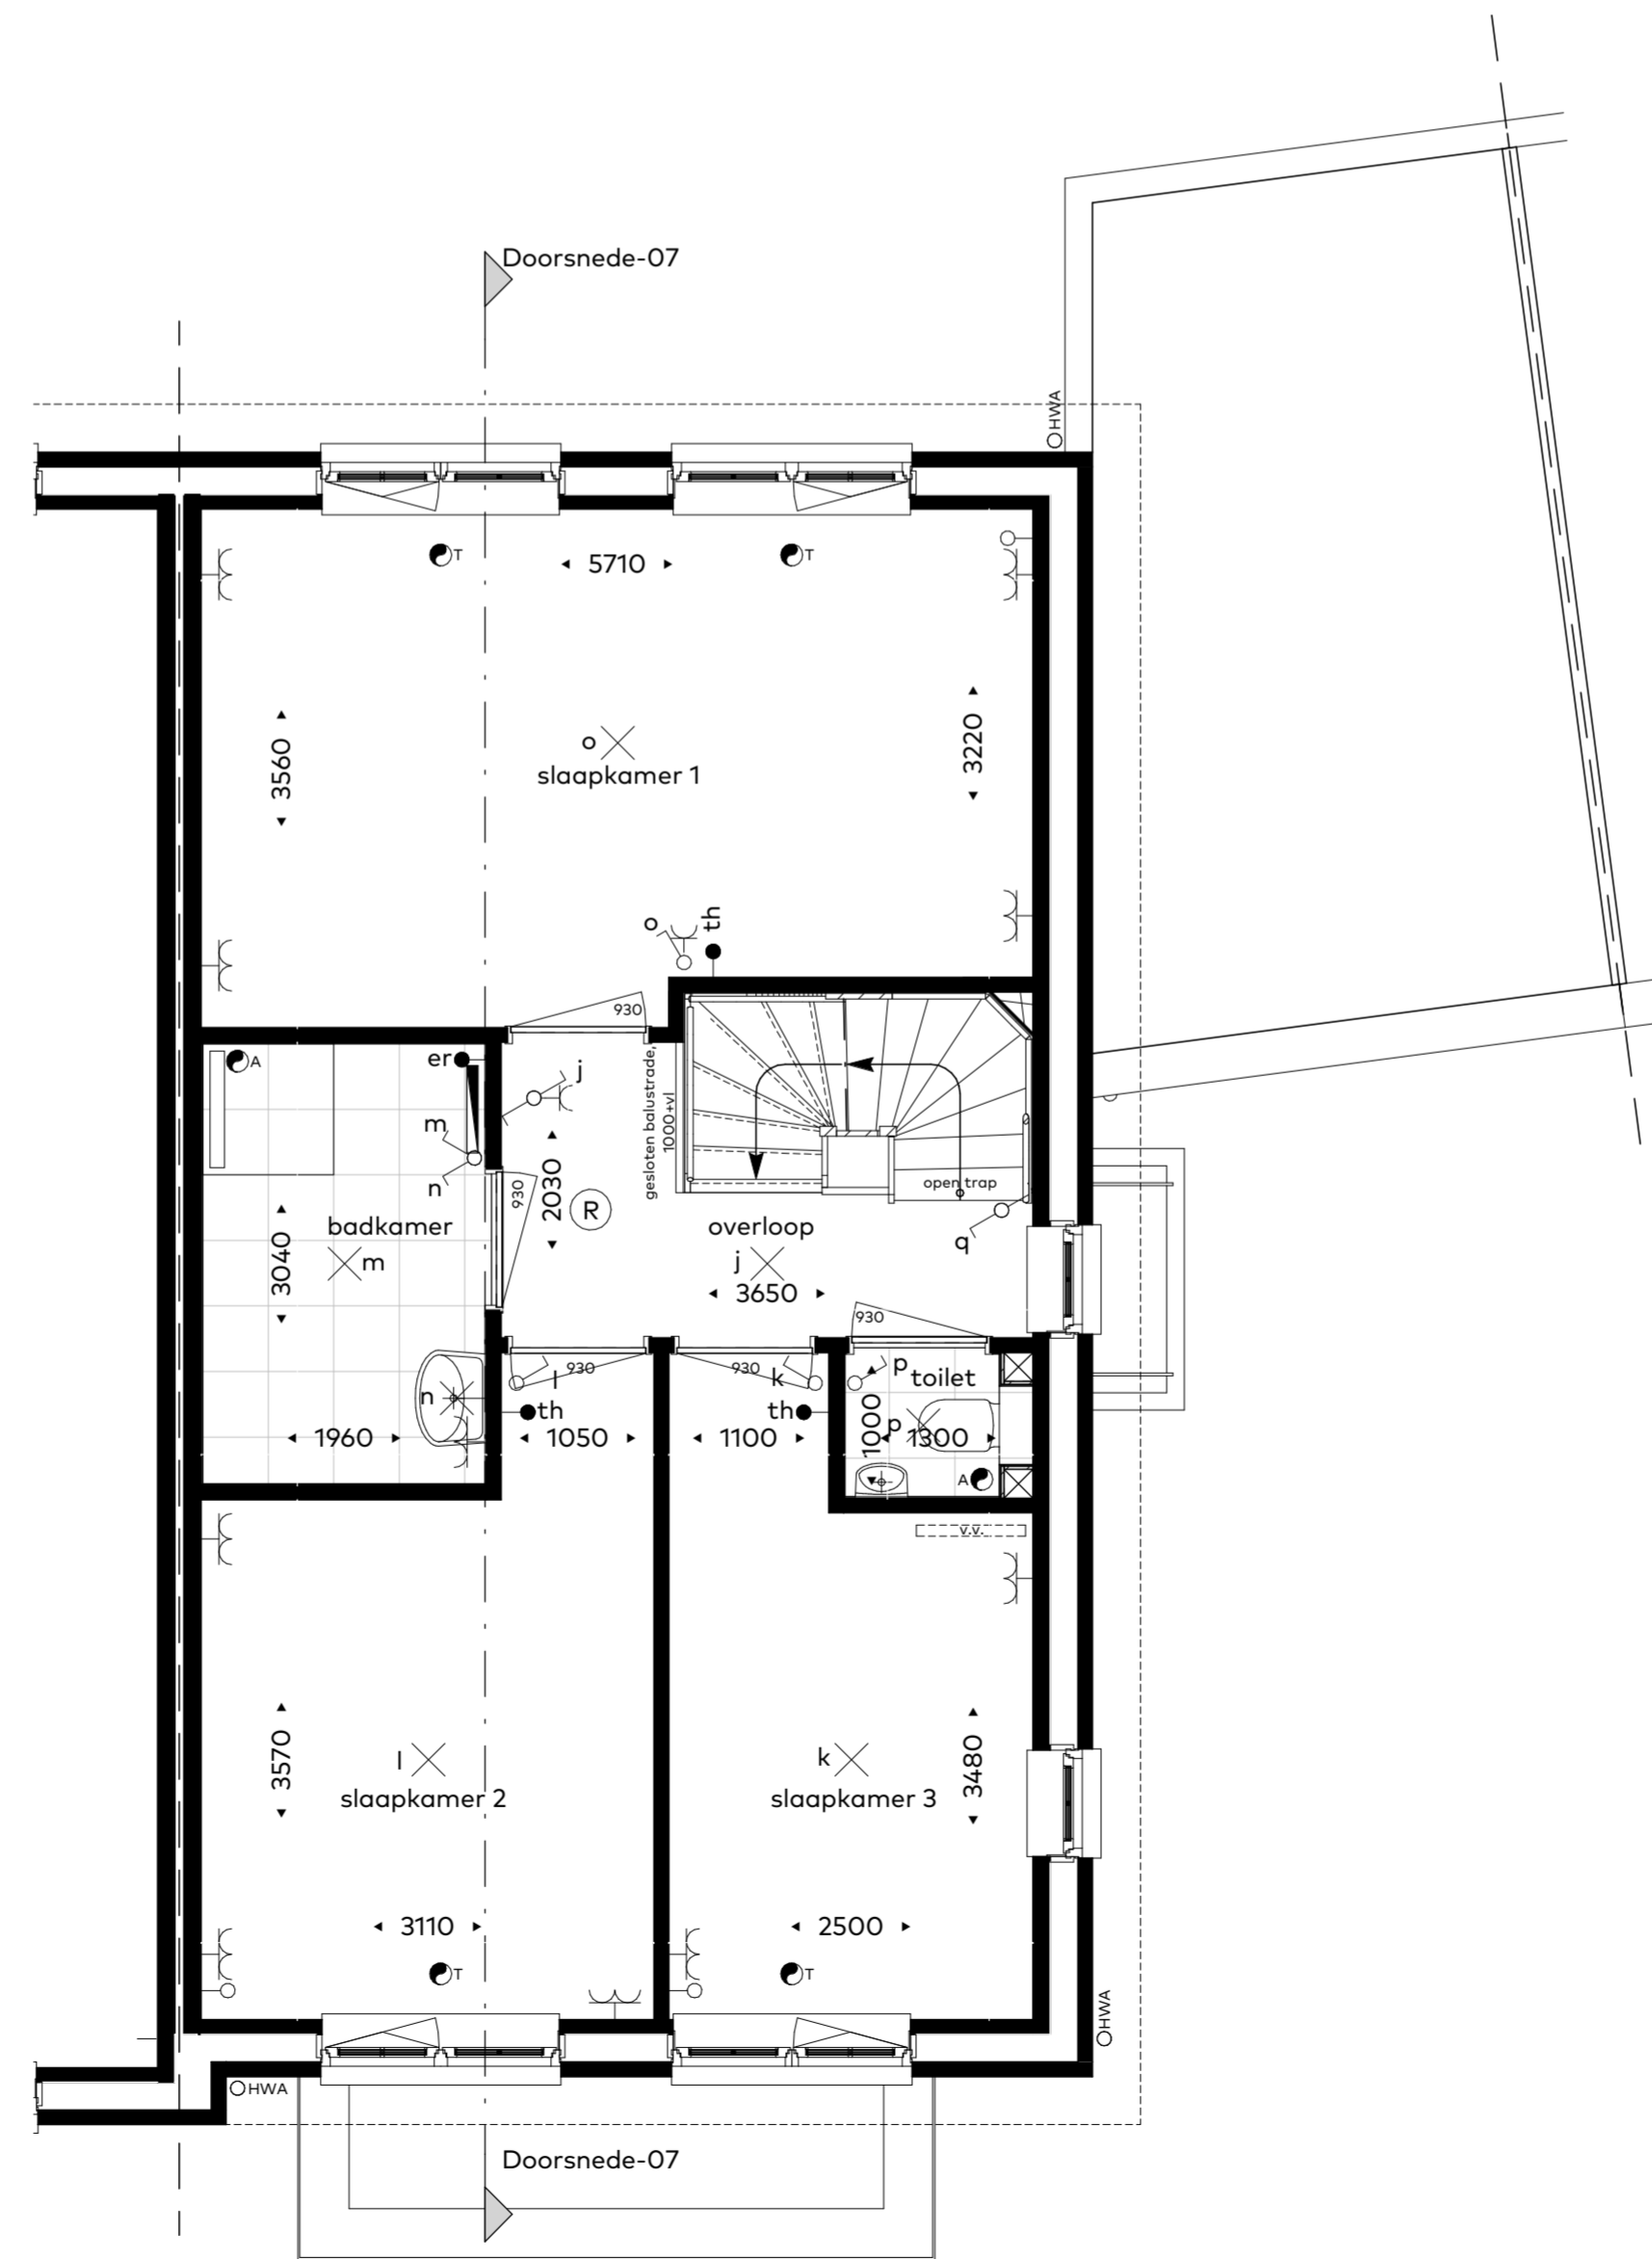

Eerste verdieping
schaal 1:50

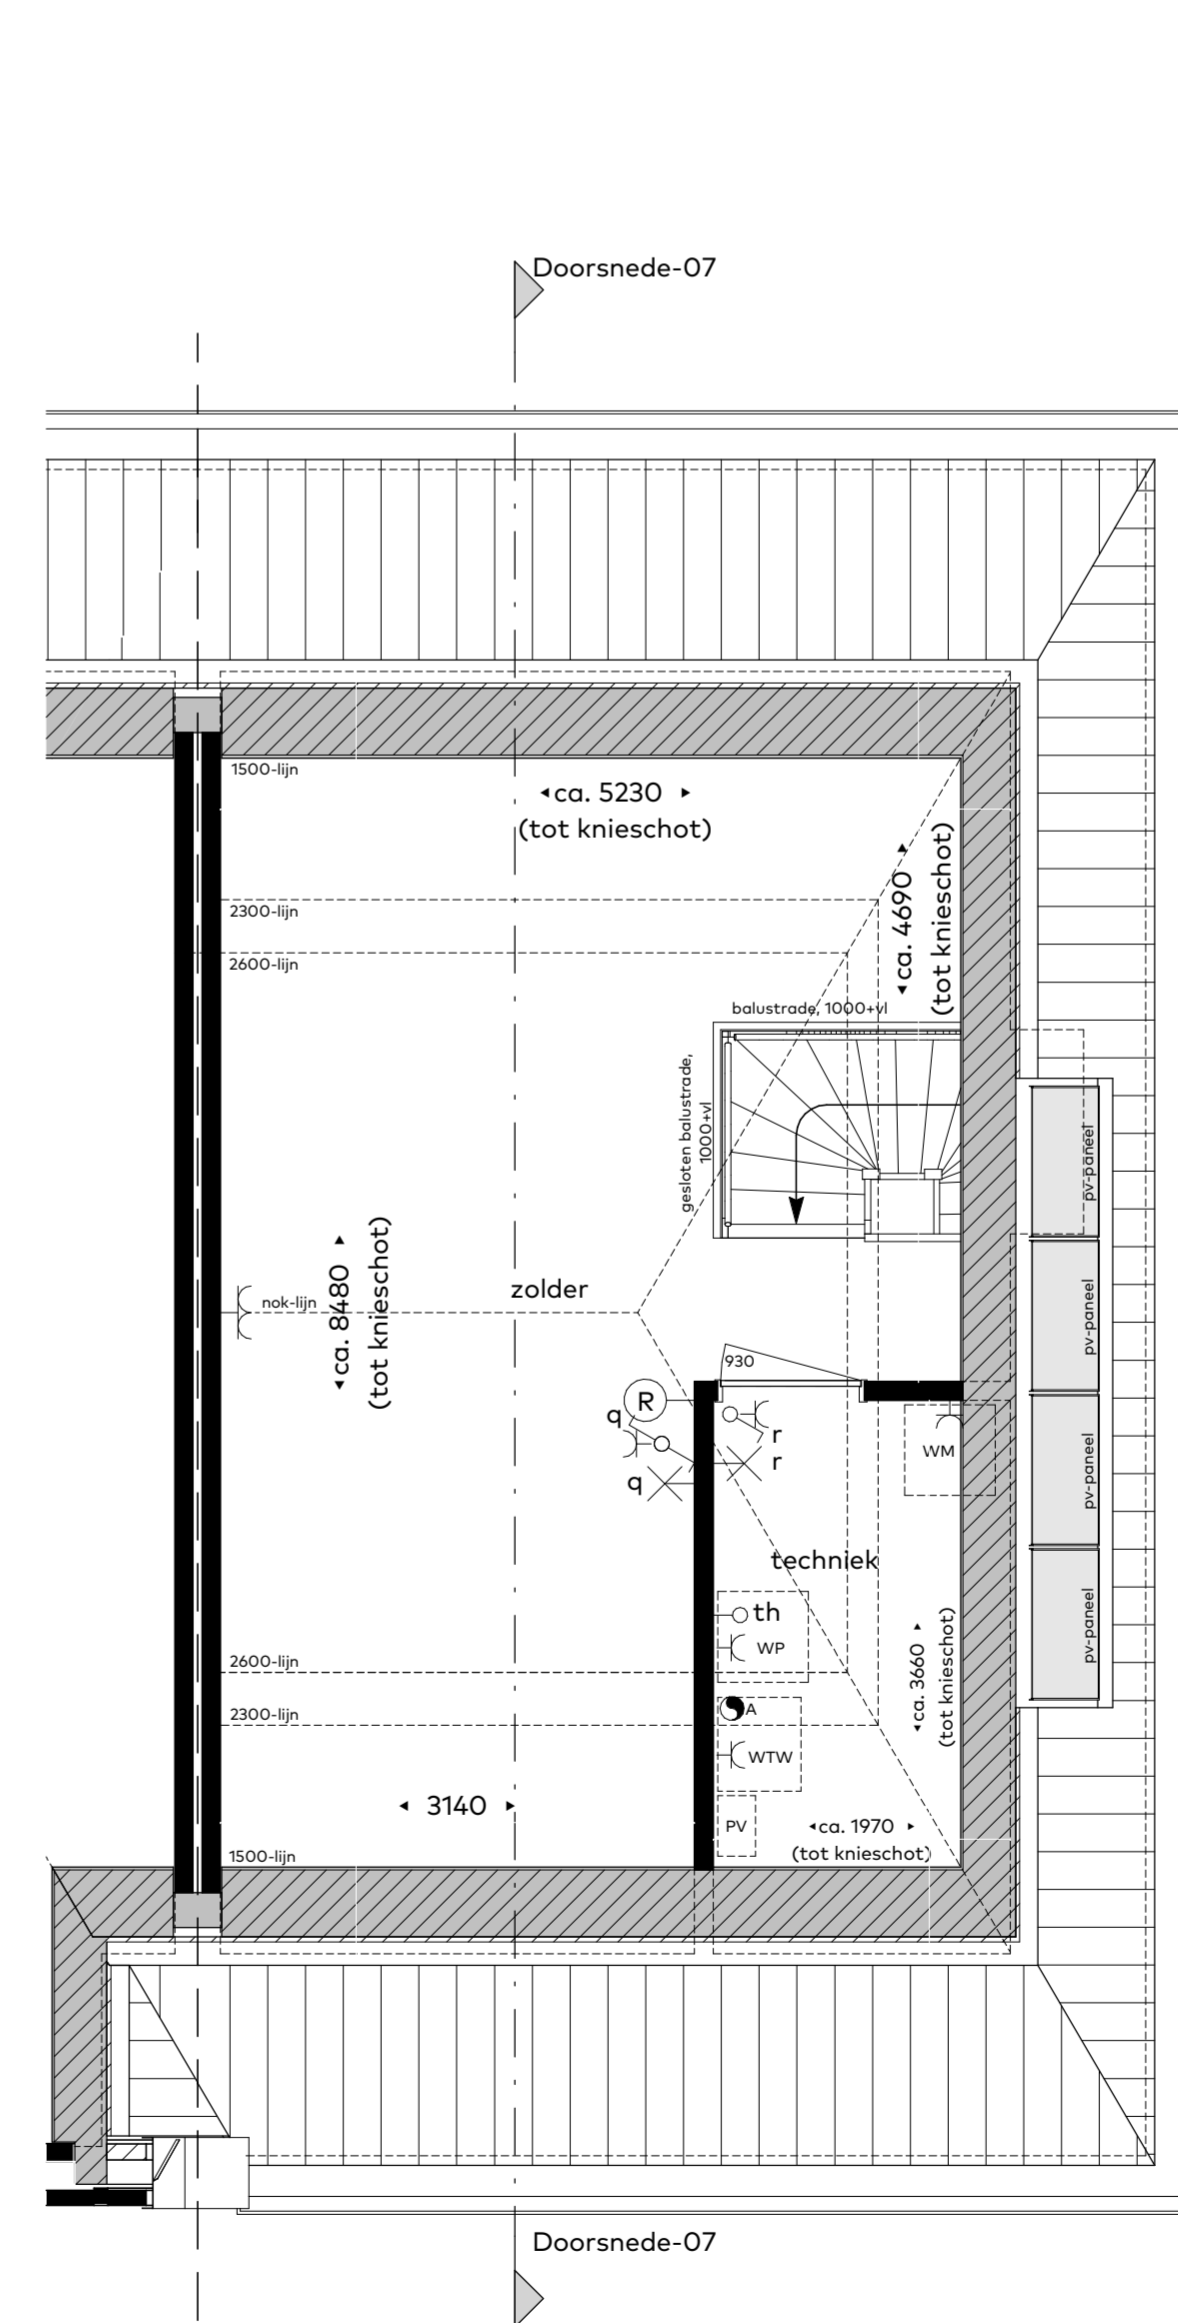

Tweede verdieping
schaal 1:50

- Disclaimer**
- maatvoering in de plattegronden zijn circa maten.
 - leidingen en kanaalverloop conform opgave installateur.
 - elektra wordt conform opgave installateur uitgevoerd.
 - aantallen en positie aansluitpunten/ schakelaars indicatief.
 - aantallen en positie ventilatiepunten indicatief, en conform opgave installateur.
 - oriëntatie en positionering PV panelen indicatief weergegeven, definitieve positie conform opgave installateur.



projectnaam LOOF, 14 twee-onder-één-kapwoningen	bouwnummer 07	datum 10/05/2022	tekening formaat A1-900
onderdeel Verkooptekening	architect Van Egmond, architecten	tekeningnummer vk-07	