




Voorgevel
schaal 1:100



Achtergevel
schaal 1:100



Linkerzijgevel
schaal 1:100

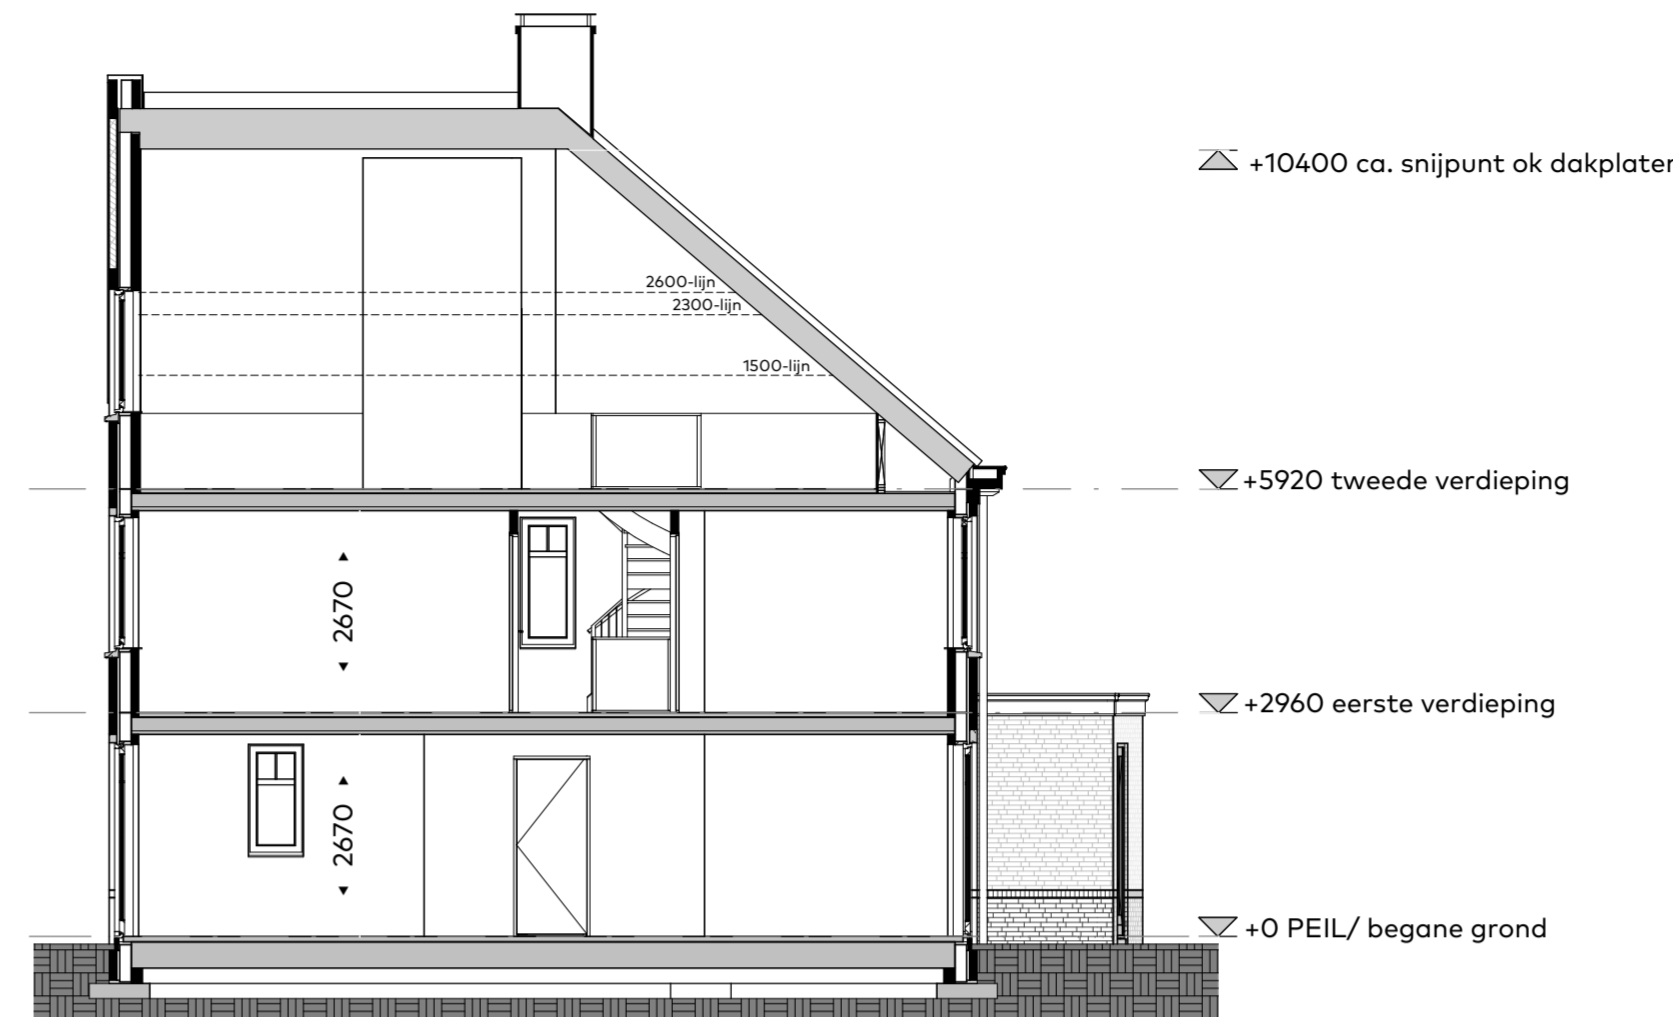


Doorsnede-08
schaal 1:100


Renverooi:

● db	deurbel
□	schel
⊙	rookmelder
⊕	enkele WCD met randaarde
⊖	dubbele WCD met randaarde
⊗	dubbele WCD met randaarde (opbouw)
⊘	enkele schakelaar
⊙	wissel schakelaar
⊗	dubbele schakelaar
● wtw	bedieningschakelaar ventilatie
● th	bedieningschakelaar vloerverwarming
● er	elektrische radiator
⊕	leze leiding (enkele inbouwdoos)
⊗	plafond lichtpunt
⊗	wandlichtpunt
⊕	voorstuifje buitenkraan met schroefput
○ hwa	hemelwaterafvoer
⊙	Toevoerventiel mechanische ventilatie, positie indicatief
⊙	Afvoerventiel mechanische ventilatie, positie indicatief
⊙	Vloerverwarming verdeeler
⊙	Elektrische radiator
⊙	Warmtepomp verdeeler
⊙	Verwarmingstoestel / warmwatertoestel (warmtepomp)
⊙	Warmteterugwin-ventilatie installatie
⊙	Opstelplaats wasmachine
⊙	PV-omvormer t.b.v. PV-panelen
⊙	Deurkozijn en deurbreedte


- Disclaimer**
- maatvoering in de plattegronden zijn circa maten.
 - leidingen en kanaalverloop conform opgave installateur.
 - elektra wordt conform opgave installateur uitgevoerd.
 - aantallen en positie aansluitpunten/ schakelaars indicatief.
 - aantallen en positie ventilatiepunten indicatief, en conform opgave installateur.
 - oriëntatie en positionering PV panelen indicatief weergegeven, definitieve positie conform opgave installateur.

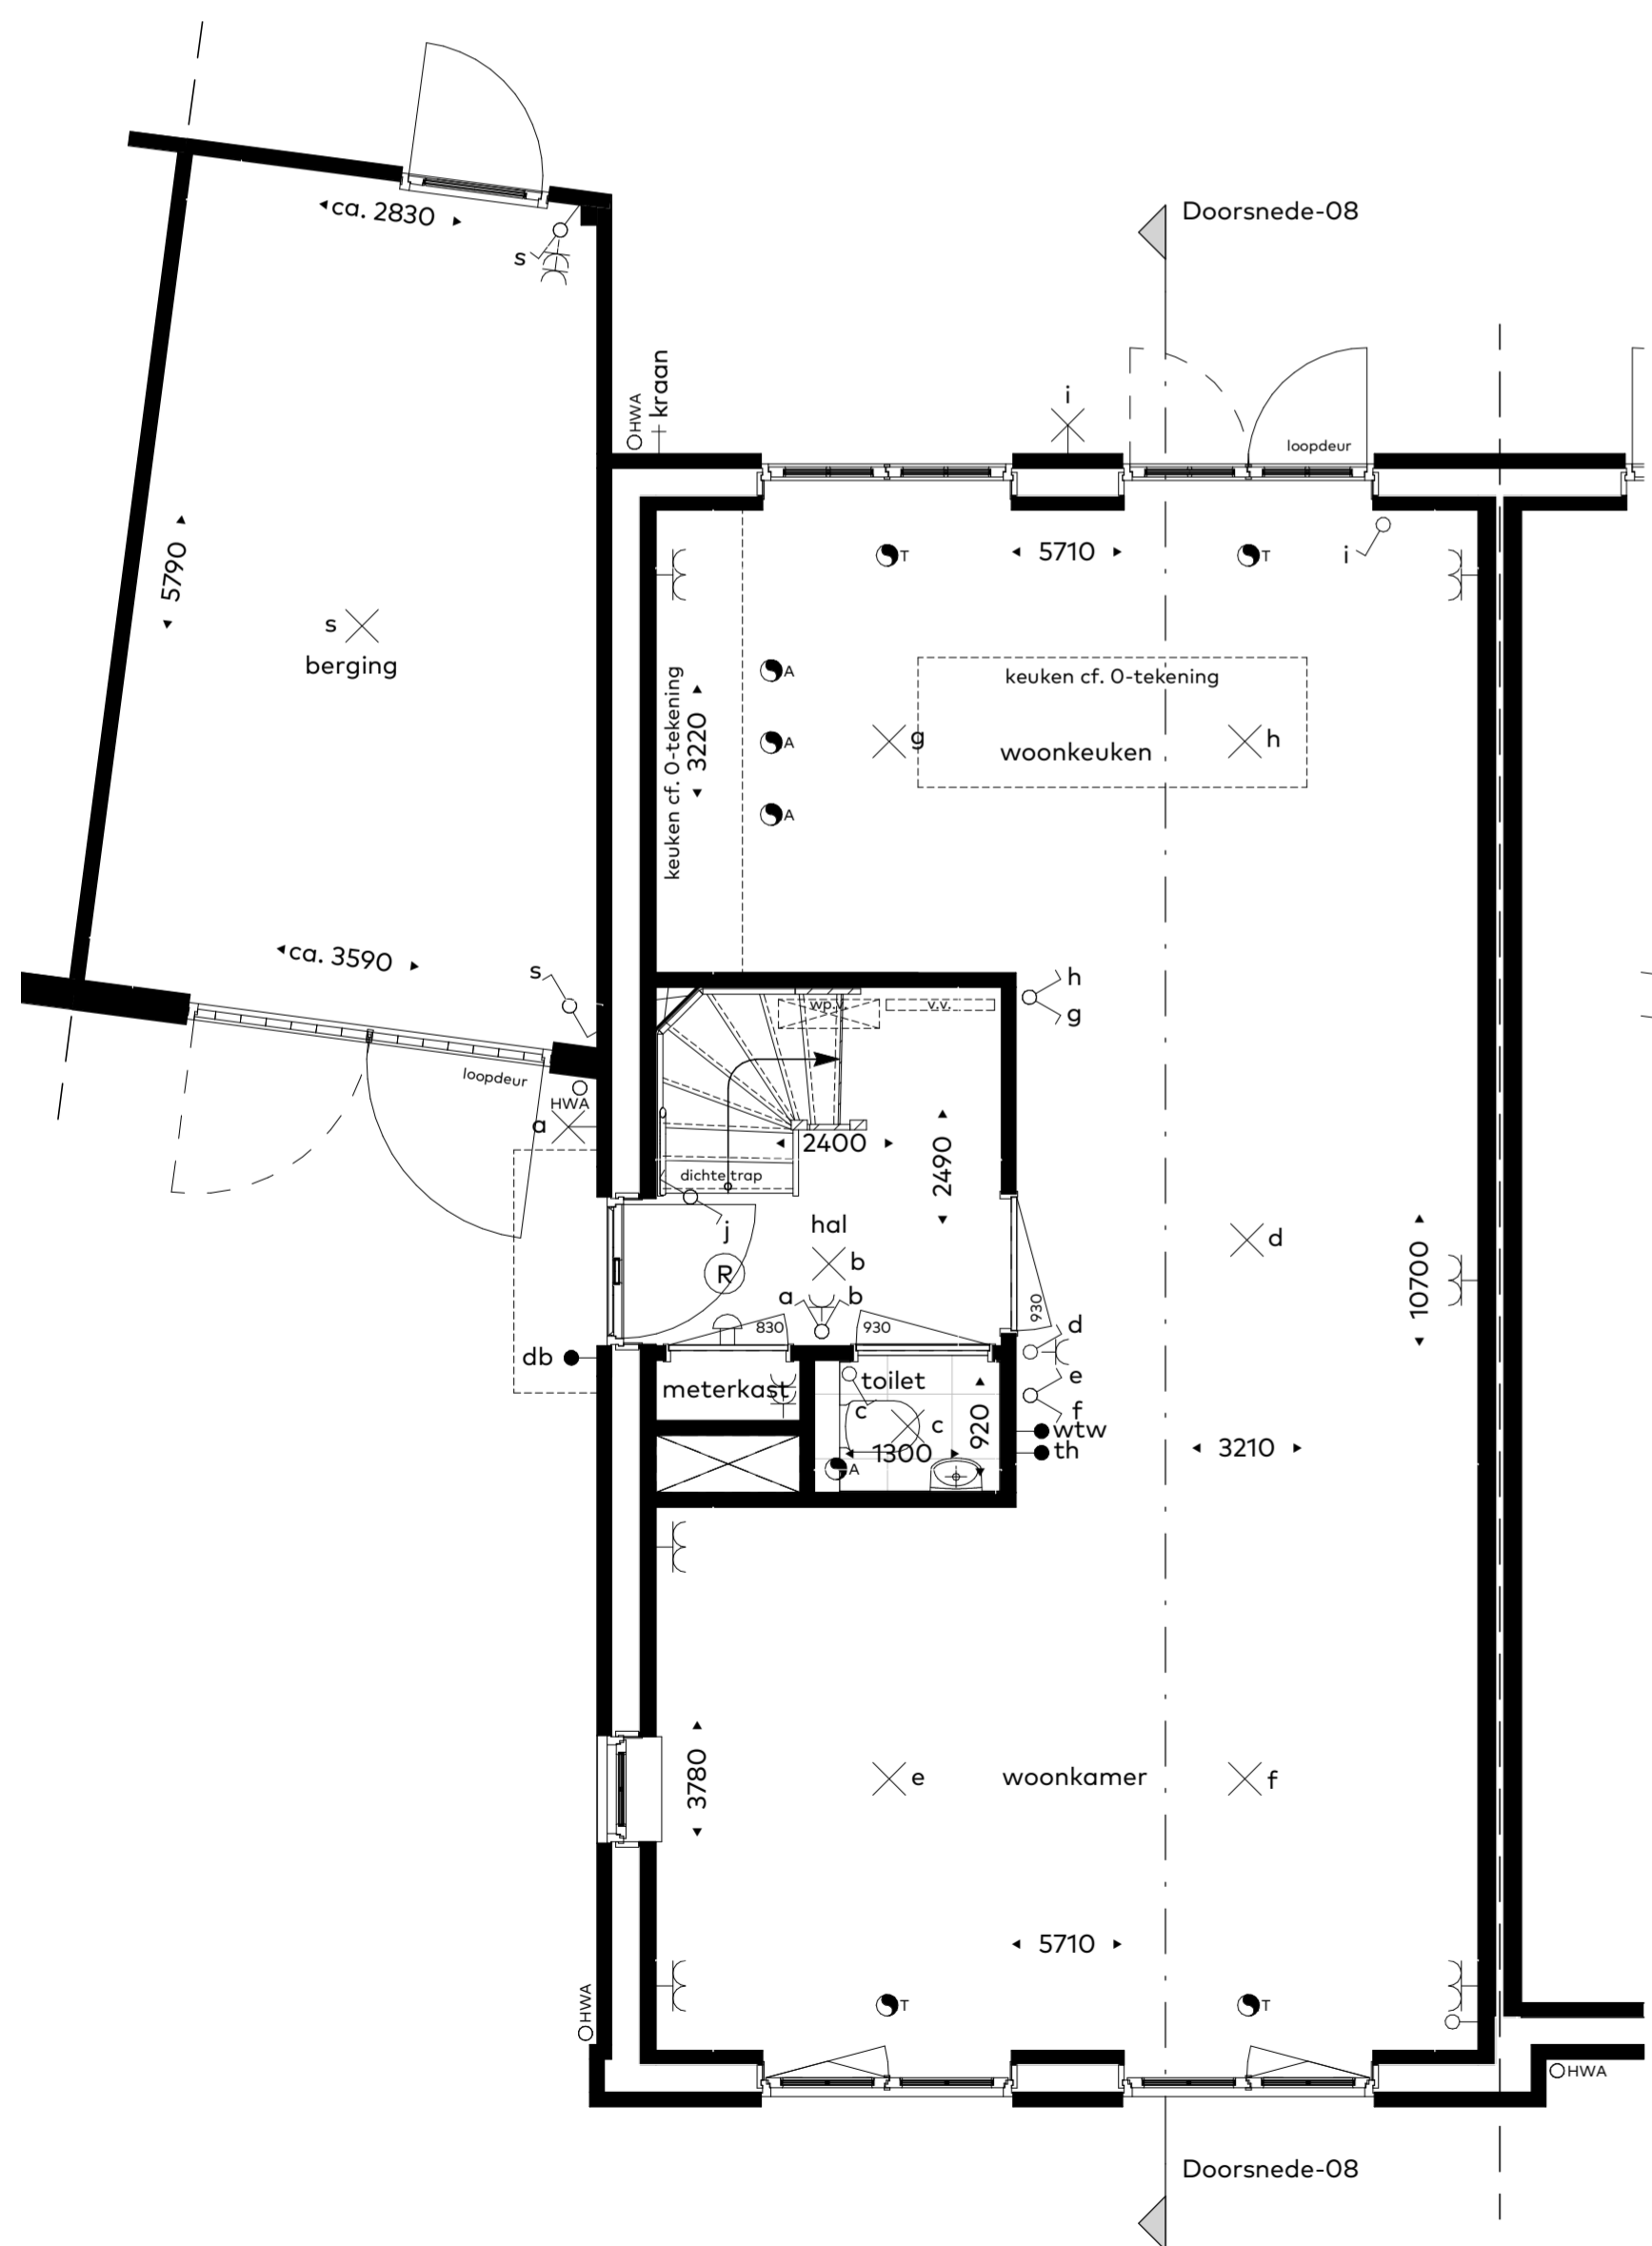

Begane grond
schaal 1:50

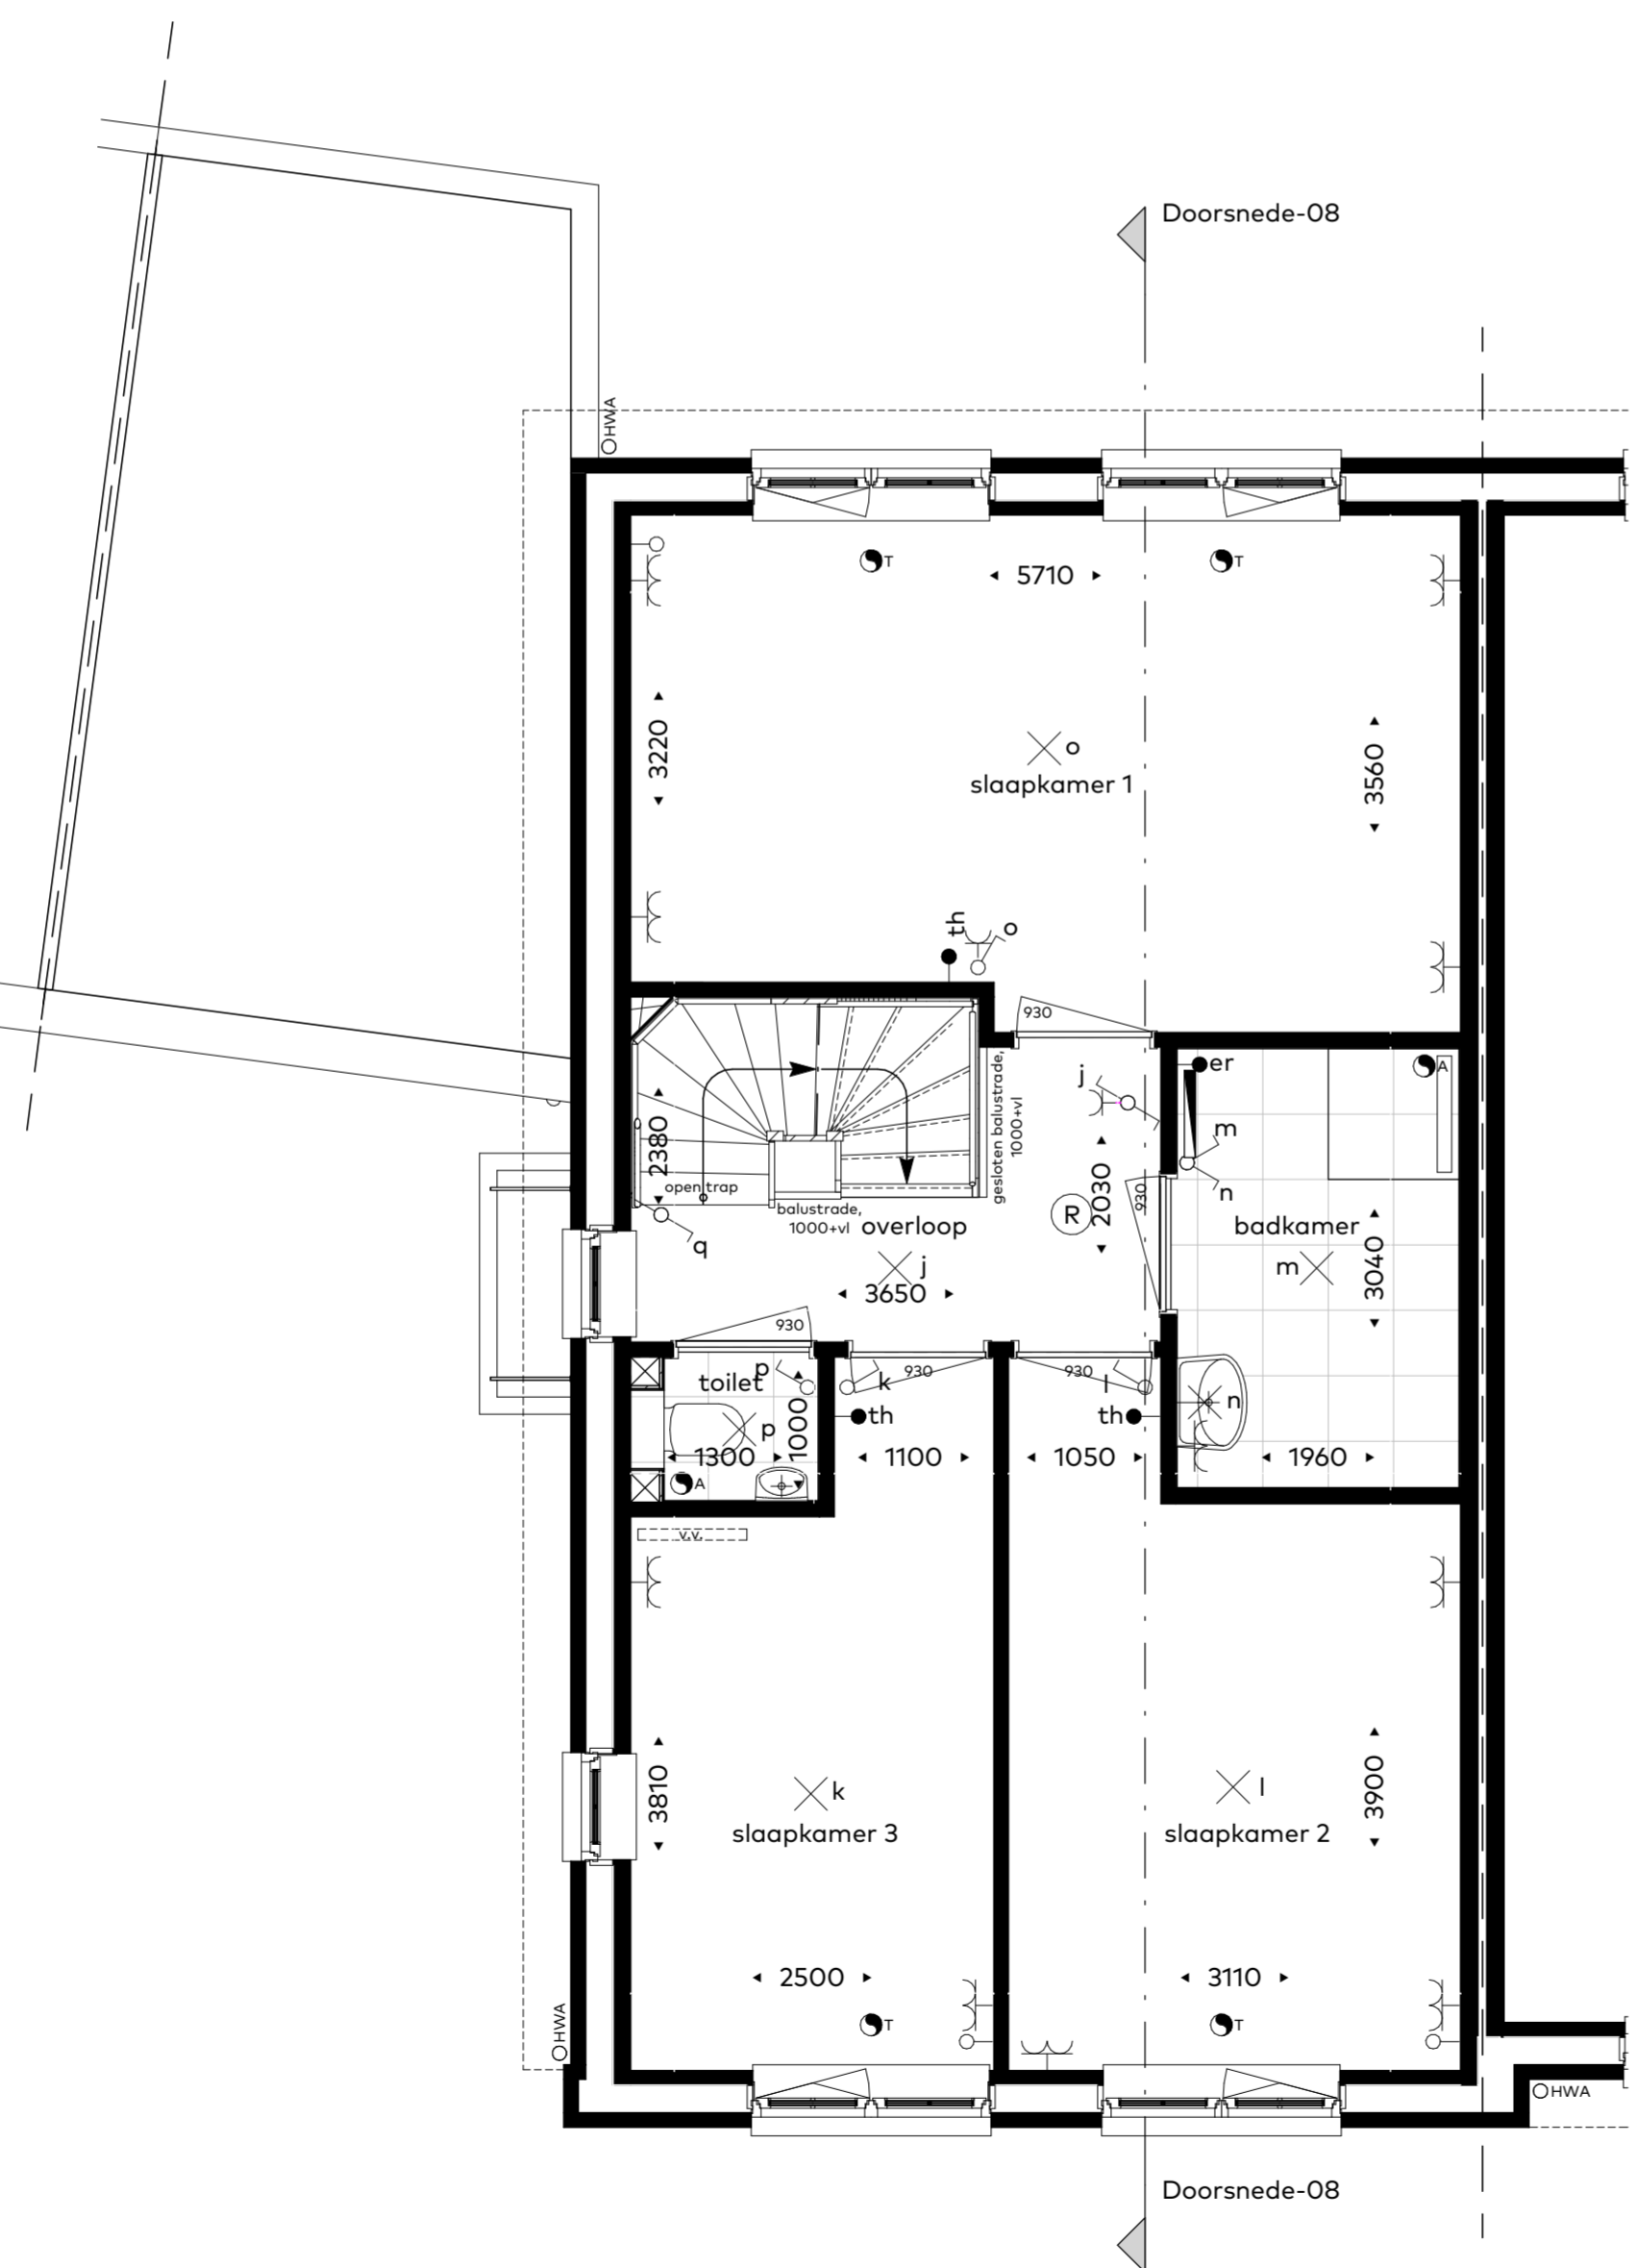

Eerste verdieping
schaal 1:50

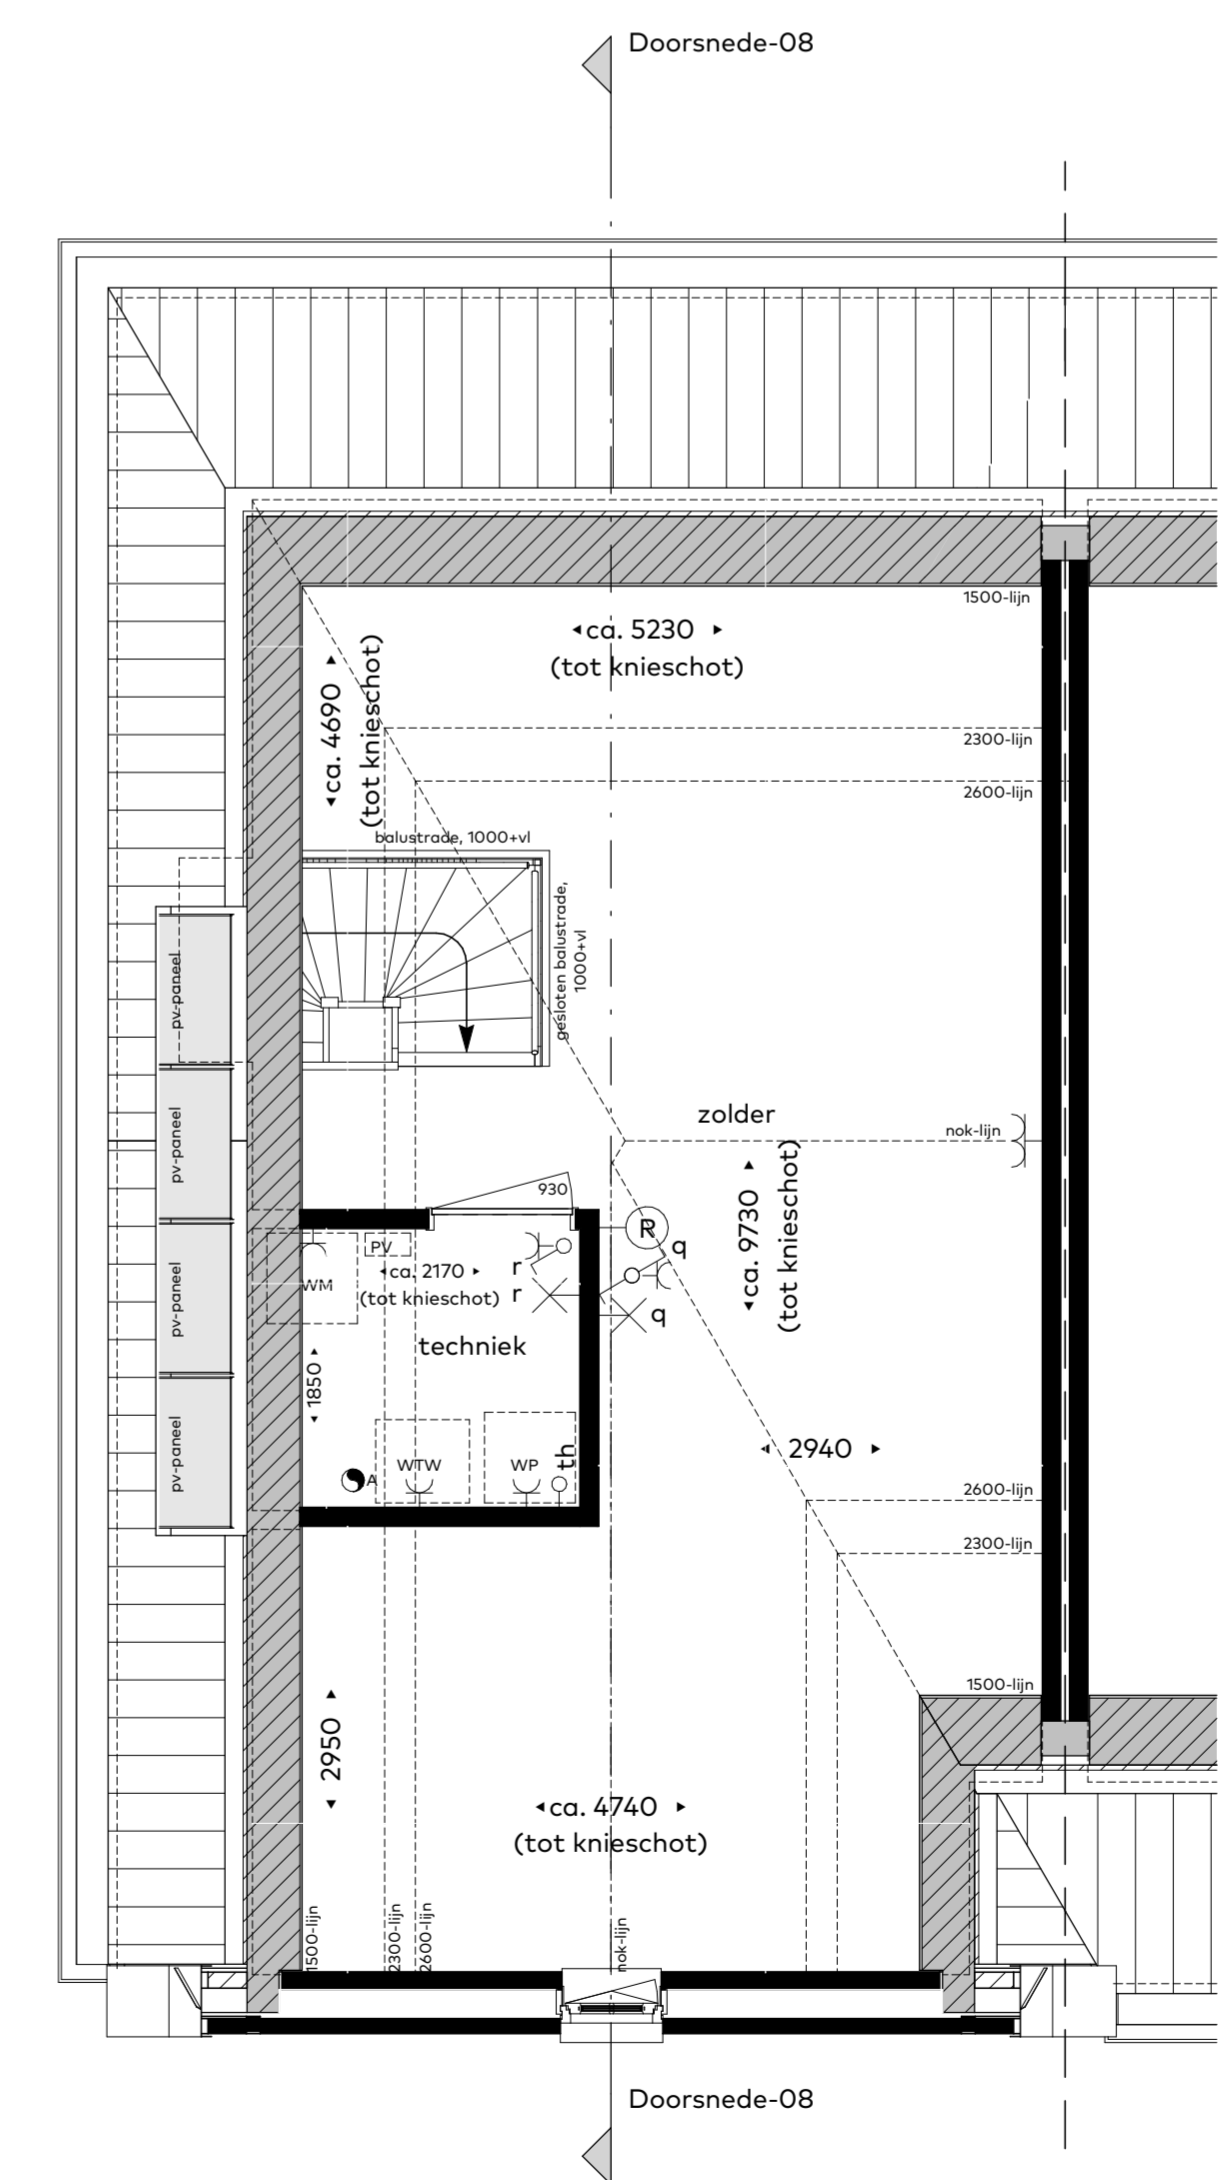

Tweede verdieping
schaal 1:50



projectnaam LOOF, 14 twee-onder-één-kapwoningen	buurnummer o8	datum 10/05/2022	tekening formaat A1-900
onderdeel Verkooptekening	architect Van Egmond, architecten	tekeningnummer vk-o8	