




**Voorgevel**  
schaal 1:100



**Rechterzijgevel**  
schaal 1:100



**Achtergevel**  
schaal 1:100

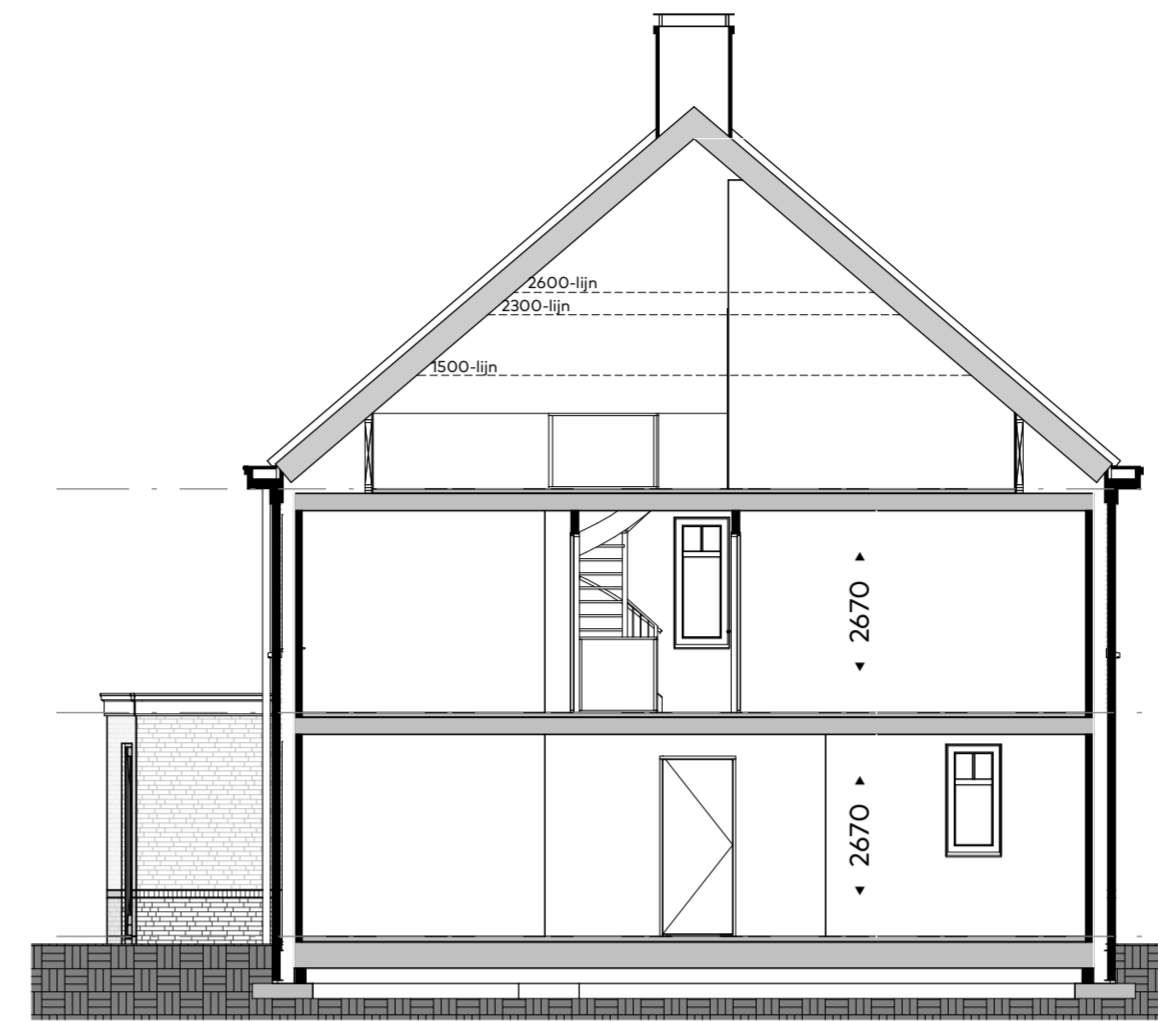


**Doorsnede-09**  
schaal 1:100

▲ +10550 ca. snijpunt ok dakplaten  
▼ -5920 tweede verdieping  
▼ -2960 eerste verdieping  
▼ +0 = PEIL/ begane grond


**Renveroi:**

● db	deurbel
□	schel
⊙	rookmelder
⊕	enkele WCD met randaarde
⊕	dubbele WCD met randaarde
⊕	dubbele WCD met randaarde (opbouw)
⊕	enkele schakelaar
⊕	wissel schakelaar
⊕	dubbele schakelaar
● wtw	bedieningschakelaar ventilatie
● th	bedieningschakelaar vloerverwarming
● er	elektrische radiator
⊕	lage leding (enkele inbouwdoos)
⊕	plafond lichtpunt
⊕	wandlichtpunt
⊕ kraan	vorstvrije buitenkraan met schroep
○ hwa	hemelwaterafvoer
⊕	Toevoerventiel mechanische ventilatie, positie indicatief
⊕	Afvoerventiel mechanische ventilatie, positie indicatief
⊕	Vloerverwarming verdeeler
⊕	Elektrische radiator
⊕	Warmtepomp verdeeler
⊕	Verwarmingsaansluiting / warmtebrontest (warmtepomp)
⊕	Warmterugwin-ventilatie installatie
⊕	Opstelplaats wasmachine
⊕	PV-omvormer t.b.v. PV-panelen
⊕	Deurkozijn en deurbreedte


- Disclaimer**
- maatvoering in de plattegronden zijn circa maten.
  - leidingen en kanaalverloop conform opgave installateur.
  - elektra wordt conform opgave installateur uitgevoerd.
  - aantallen en positie aansluitpunten/ schakelaars indicatief.
  - aantallen en positie ventilatiepunten indicatief, en conform opgave installateur.
  - oriëntatie en positionering PV panelen indicatief weergegeven, definitieve positie conform opgave installateur.

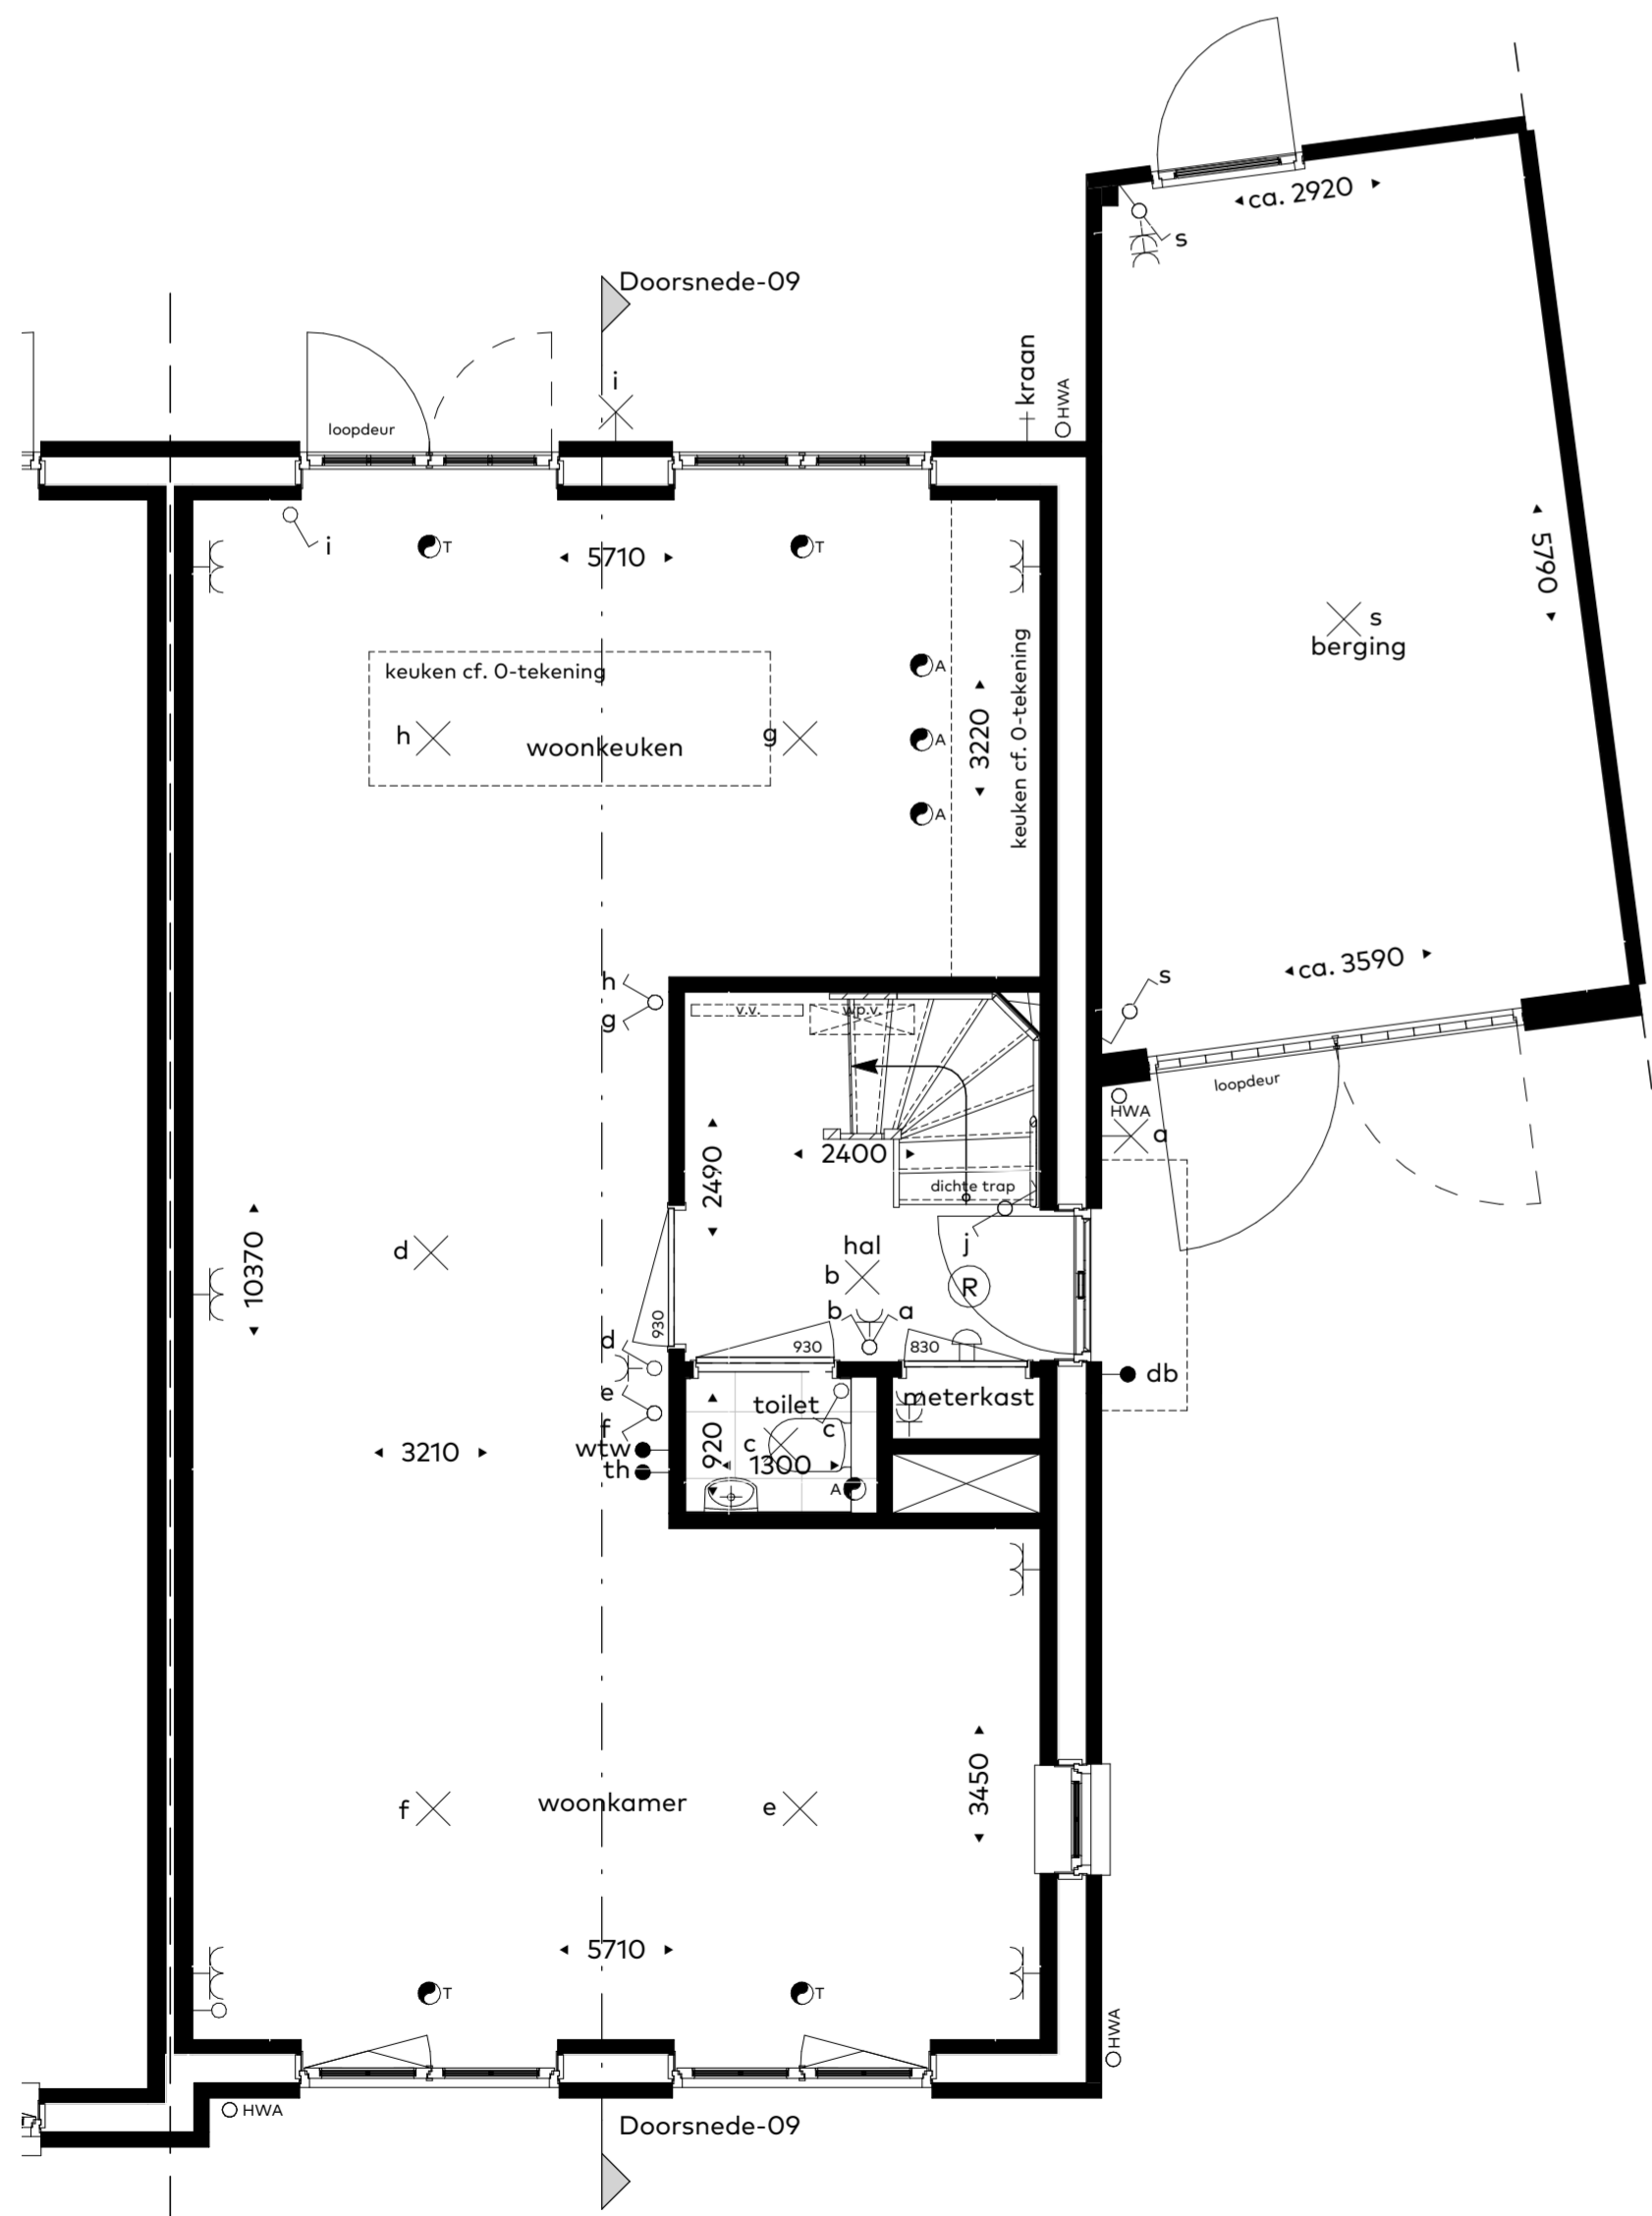

**Begane grond**  
schaal 1:50

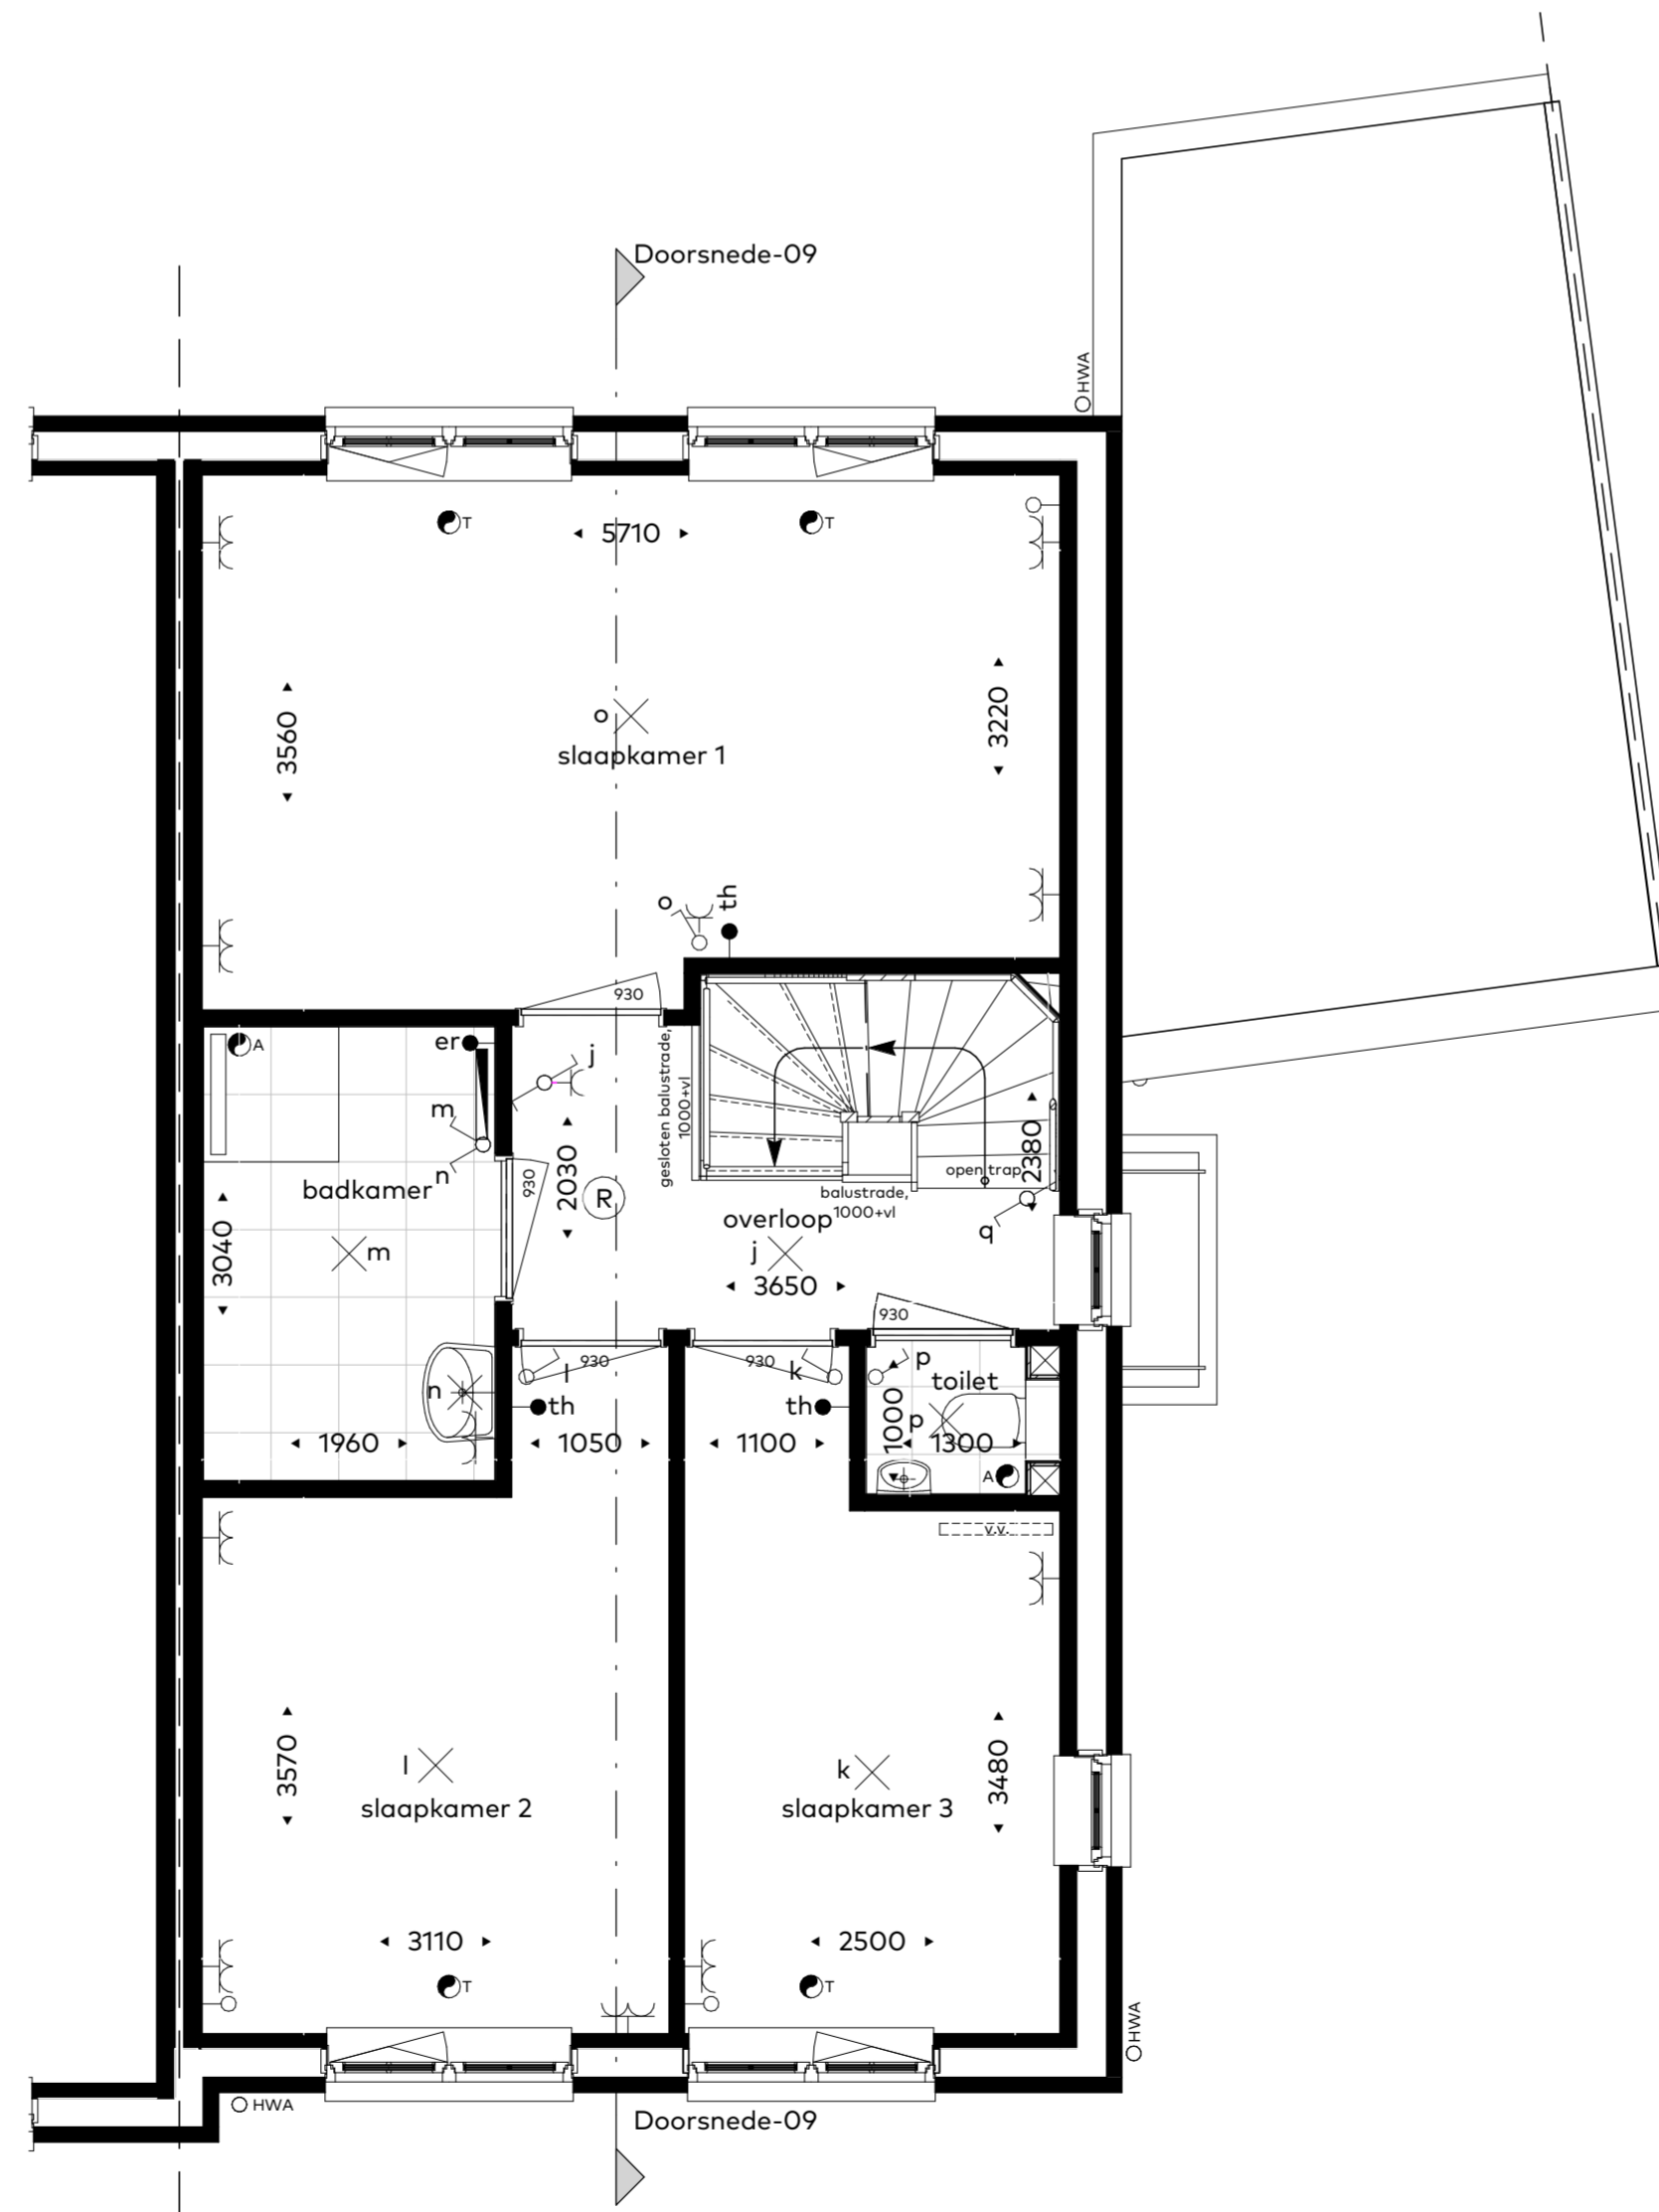

**Eerste verdieping**  
schaal 1:50

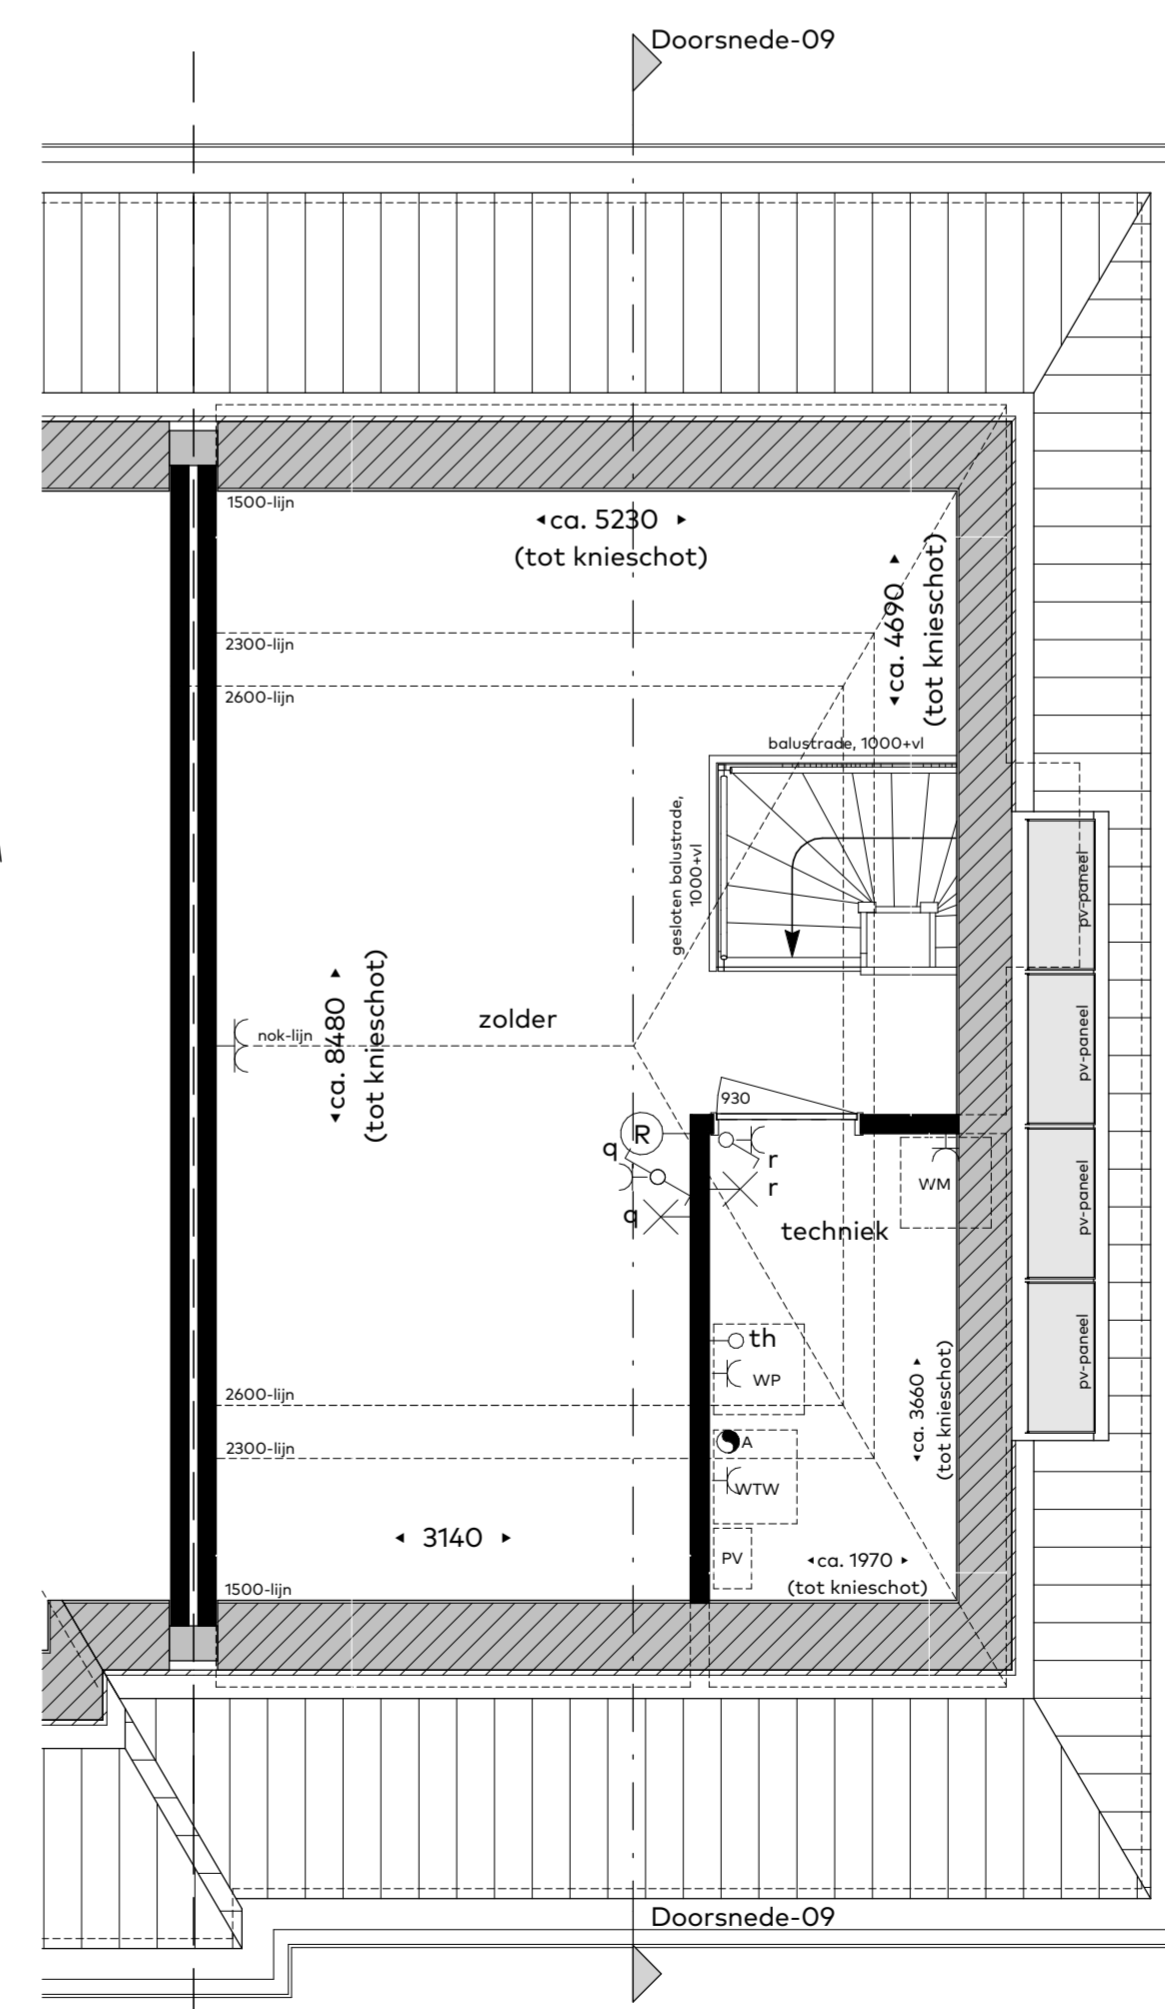

**Tweede verdieping**  
schaal 1:50



projectnaam LOOF, 14 twee-ouder-één-kapwoningen	buurnummer 09	datum 10/05/2022	tekening formaat A1-900
ontwerper Verkooptekening	architect Van Egmond, architecten	tekeningnummer vk-09	