



Begane grond

- Optie 1: Uitbouw achtergevel (1,20m)
- Optie 5: Geïsoleerde berging, met onbenoemde ruimte achterzijde  
-i.c.m. openslaande tuindeuren
- Optie 6: Tussendeur berging en onbenoemde ruimte
- Optie 7: Tussendeur woning en berging/ onbenoemde ruimte
- Optie 8: Openslaande tuindeuren voorzijde berging
- Optie 13: Keukenopstelling naar voorzijde woning

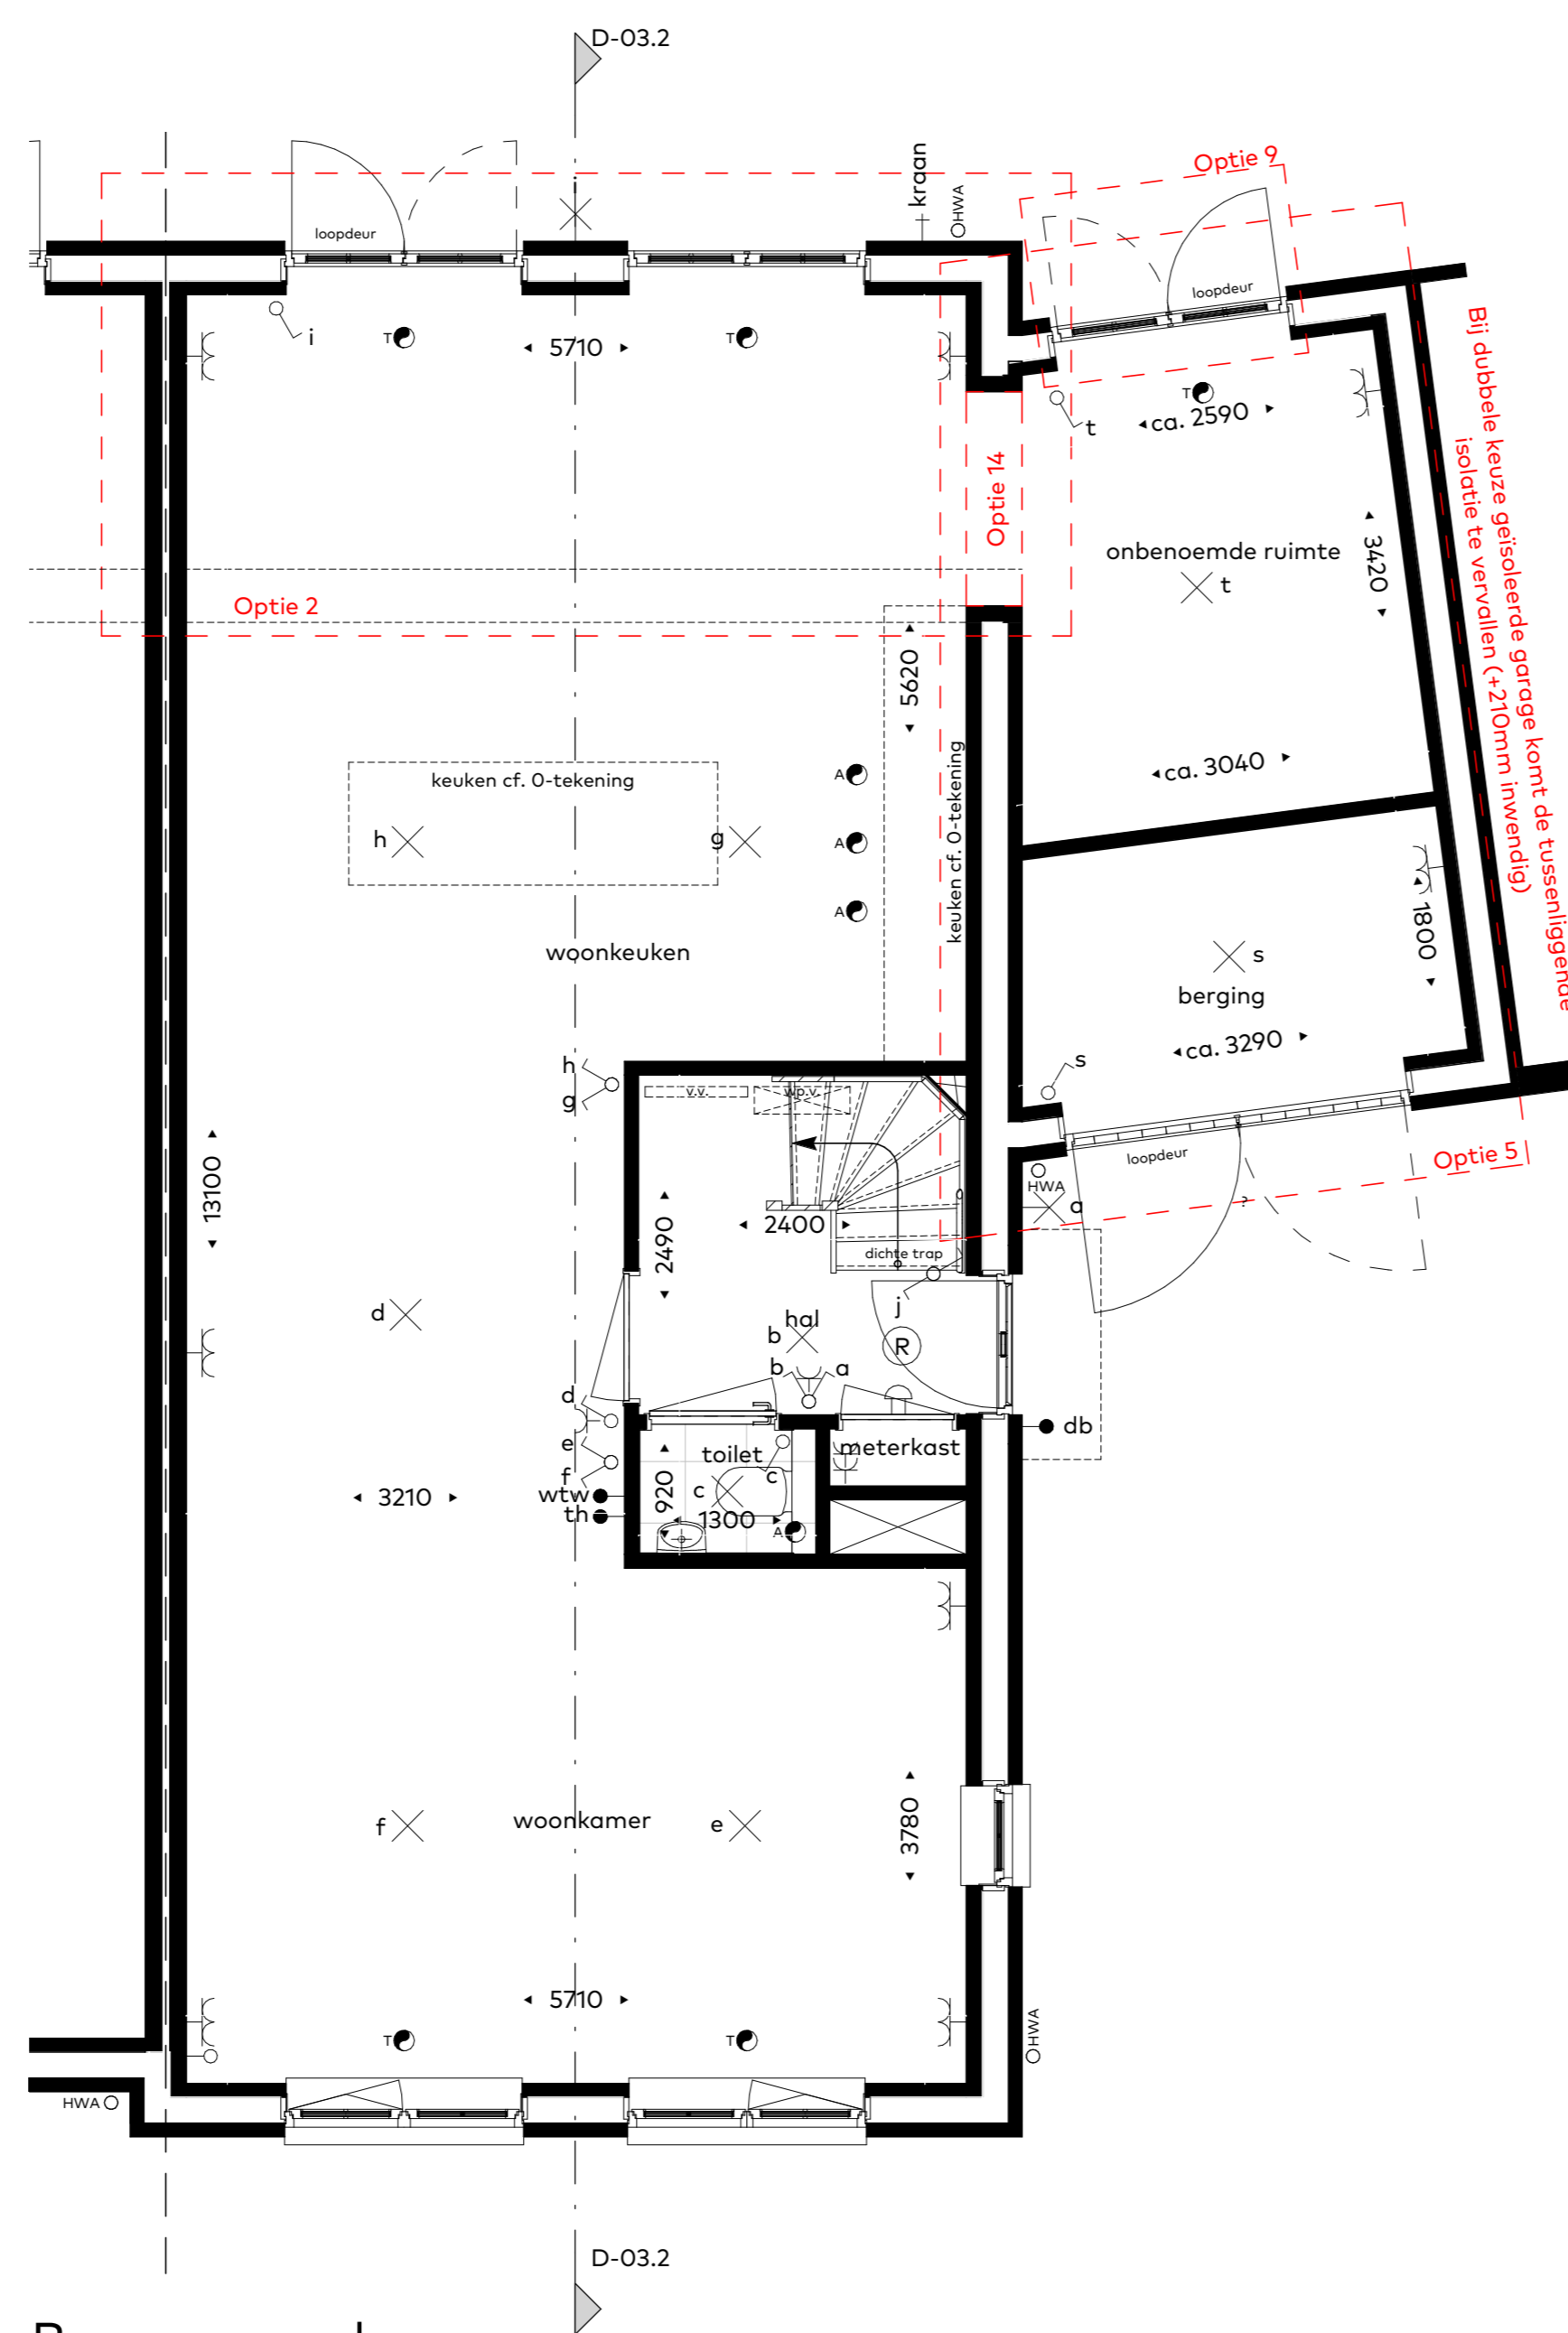


Begane grond

- Optie 2: Uitbouw achtergevel (2,40m)
- Optie 5: Geïsoleerde berging, met onbenoemde ruimte achterzijde  
-i.c.m. openslaande tuindeuren
- Optie 14: Doorgang naar geïsoleerde berging (alleen mogelijk i.c.m. optie 2)

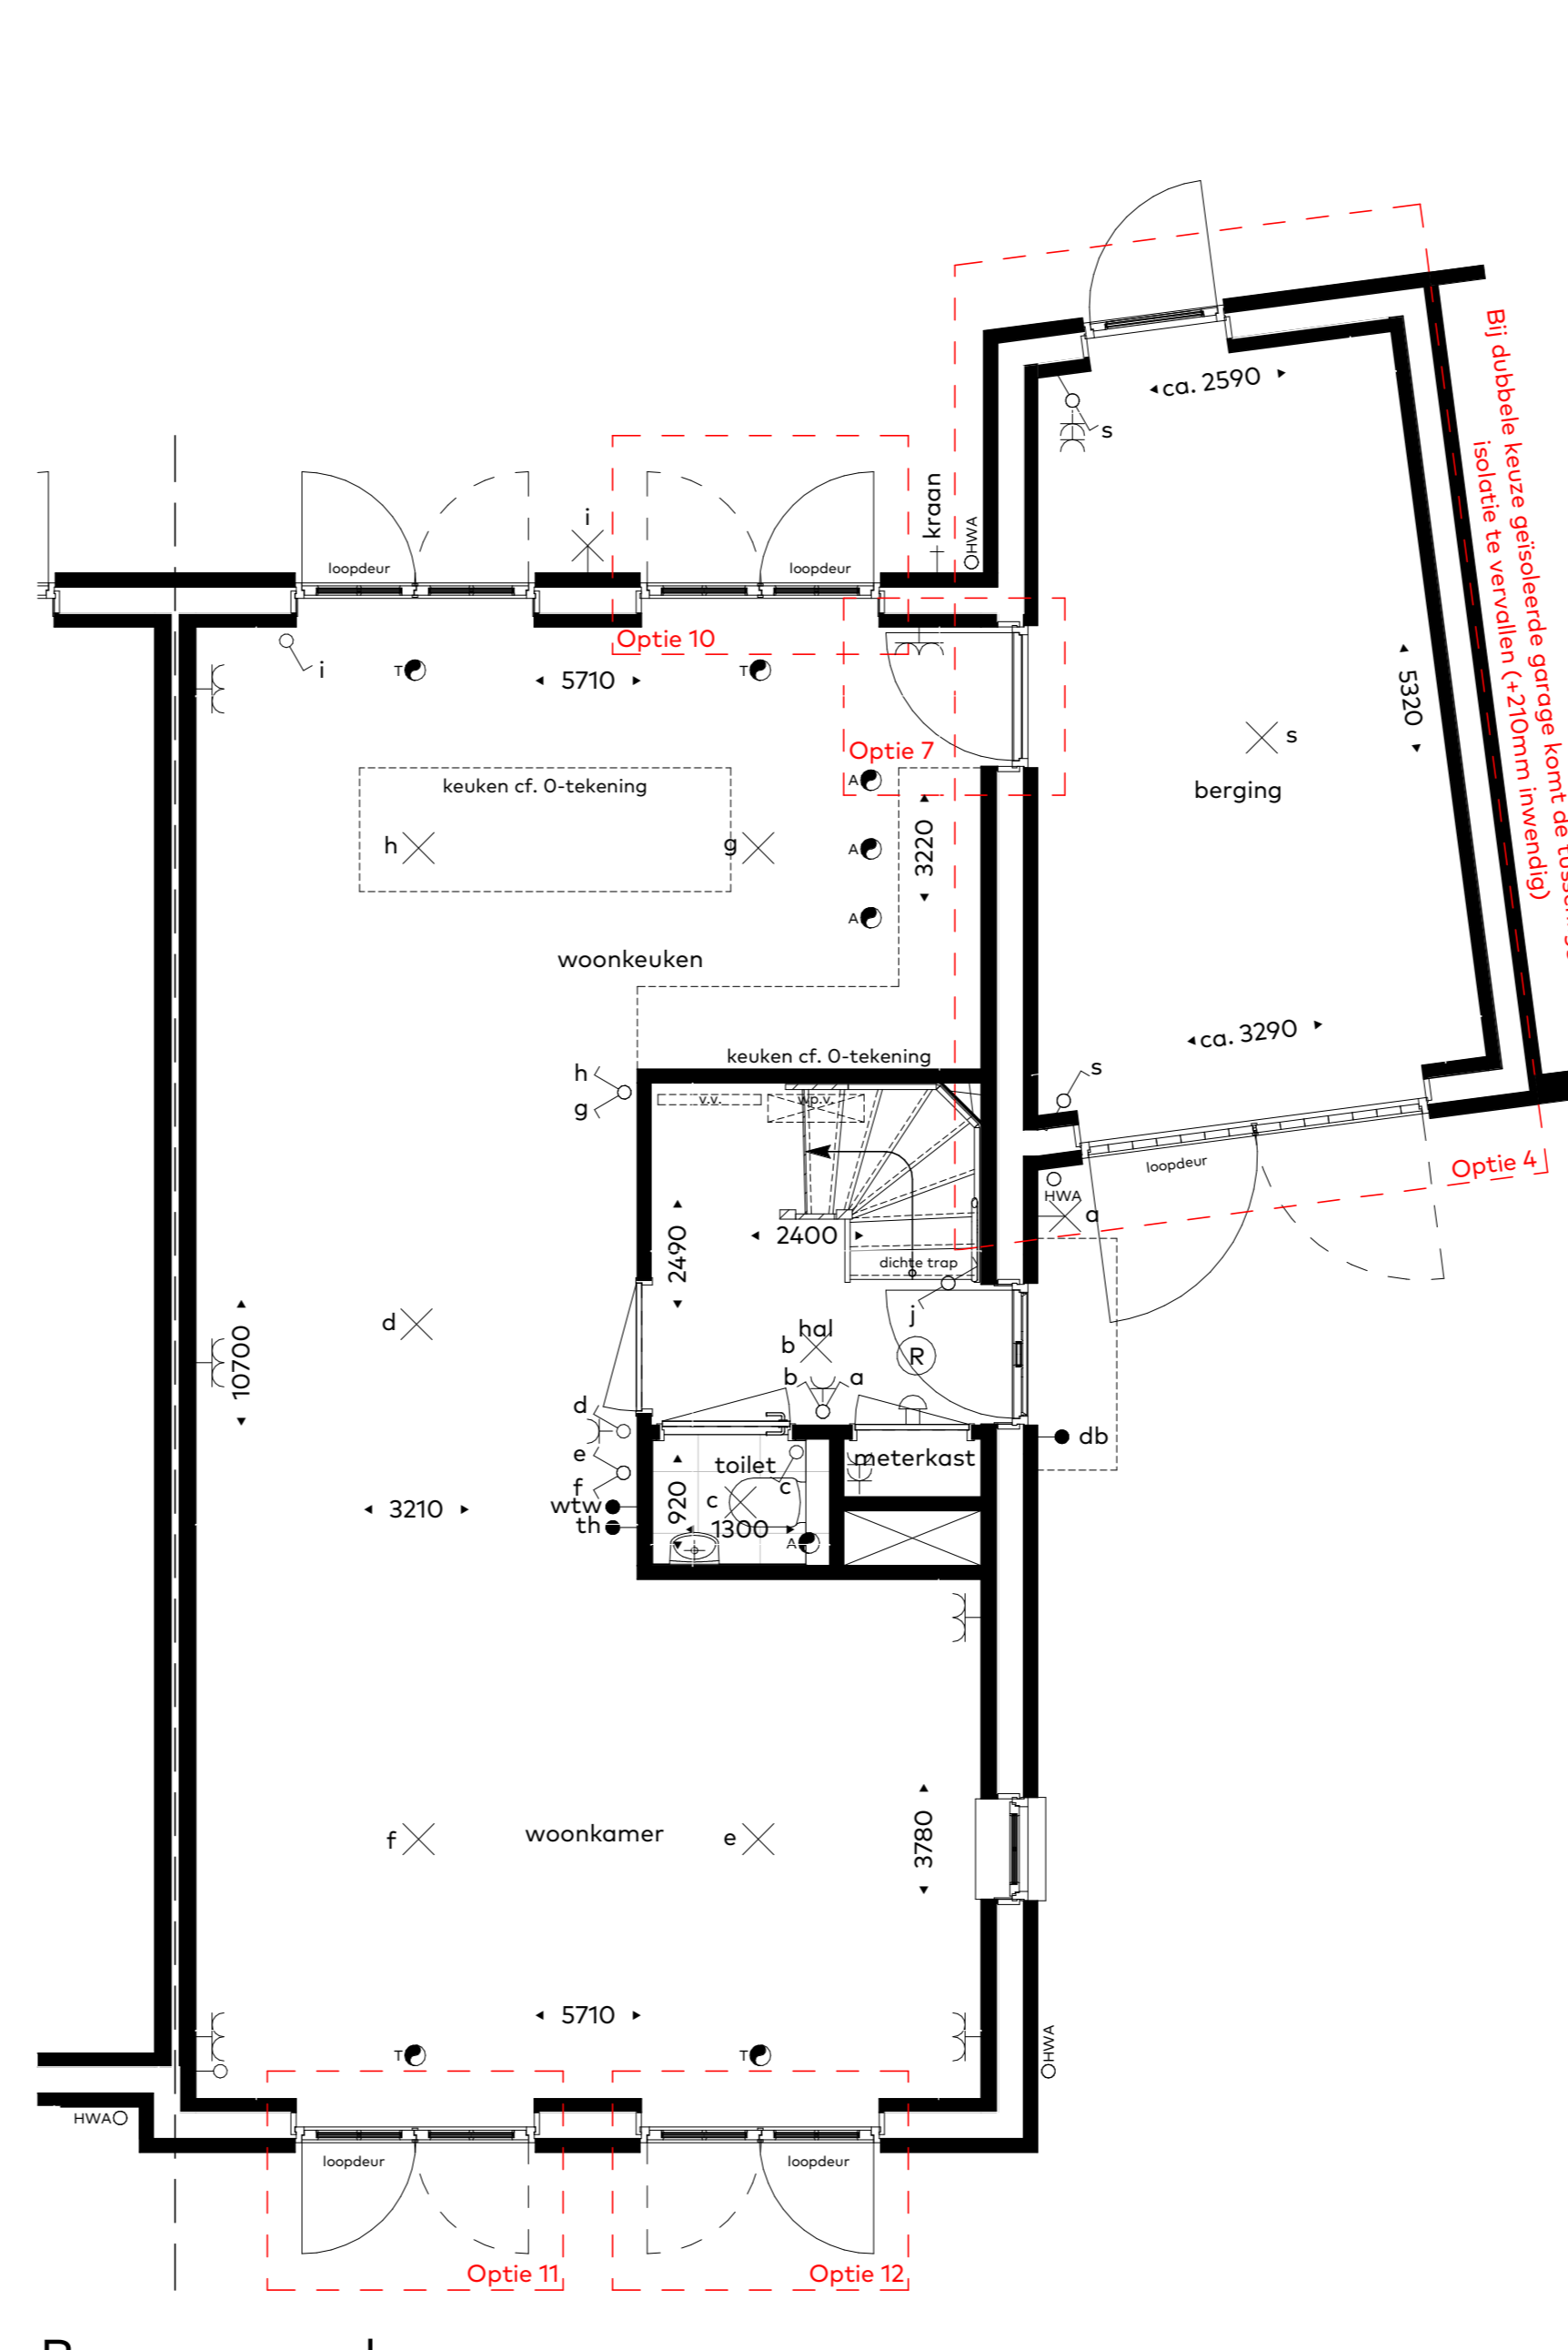


Begane grond

- Optie 4: Geïsoleerde berging
- Optie 7: Tussendeur woning en berging/ onbenoemde ruimte
- Optie 10: Extra openslaande tuindeuren achtergevel
- Optie 11: Openslaande tuindeuren voorgevel, links
- Optie 12: Openslaande tuindeuren voorgevel, rechts

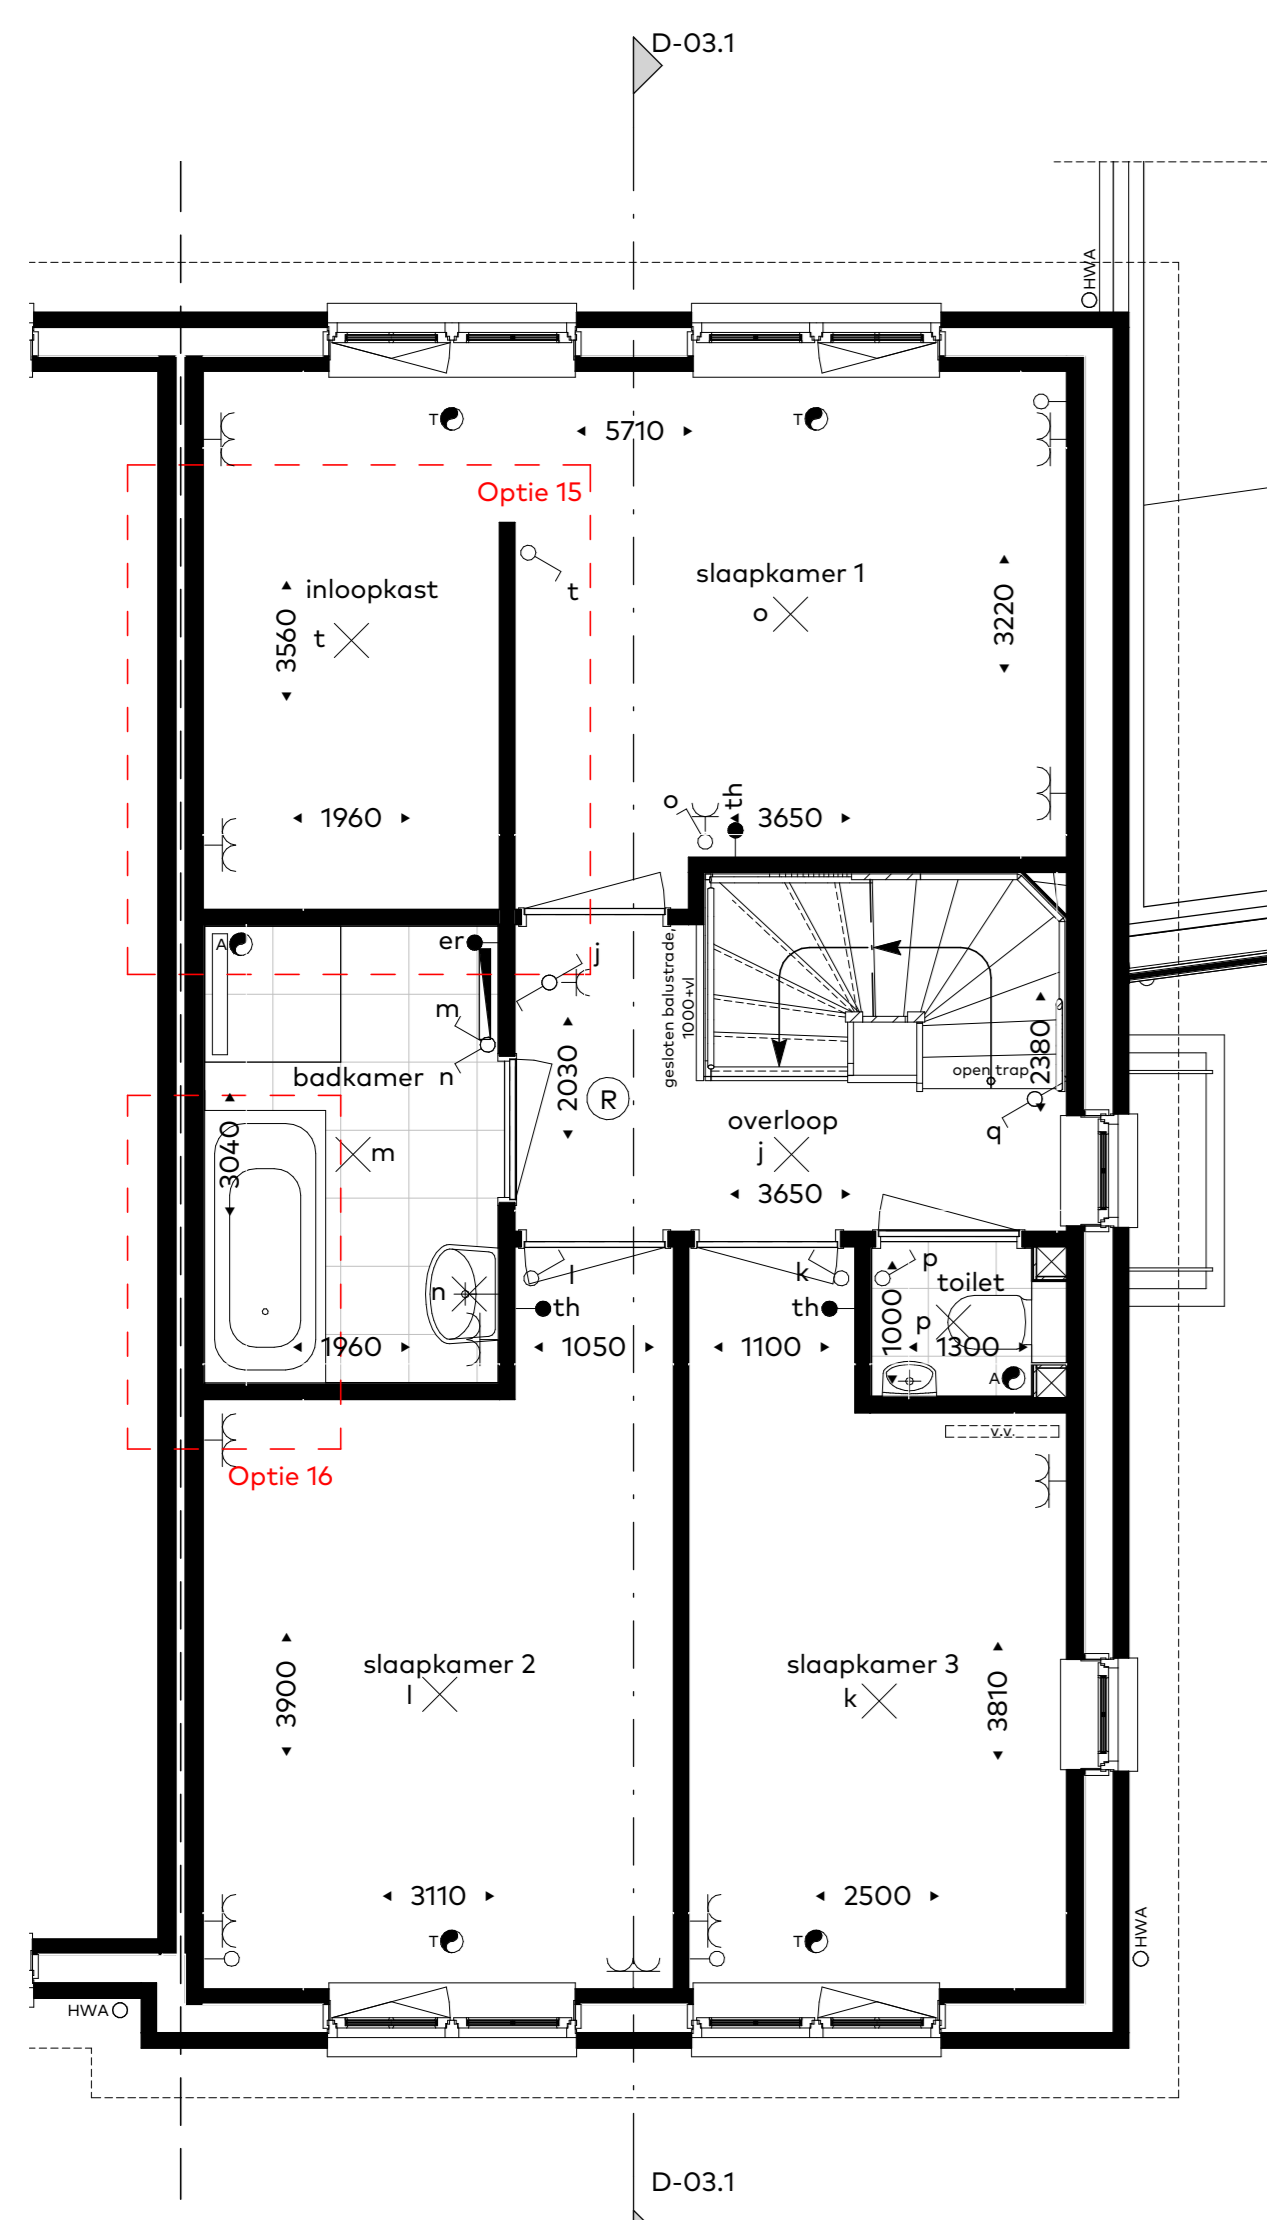


Eerste verdieping

- Optie 15: Inloopkast slaapkamer 1
- Optie 16: Bad toevoegen aan standaard badkamer

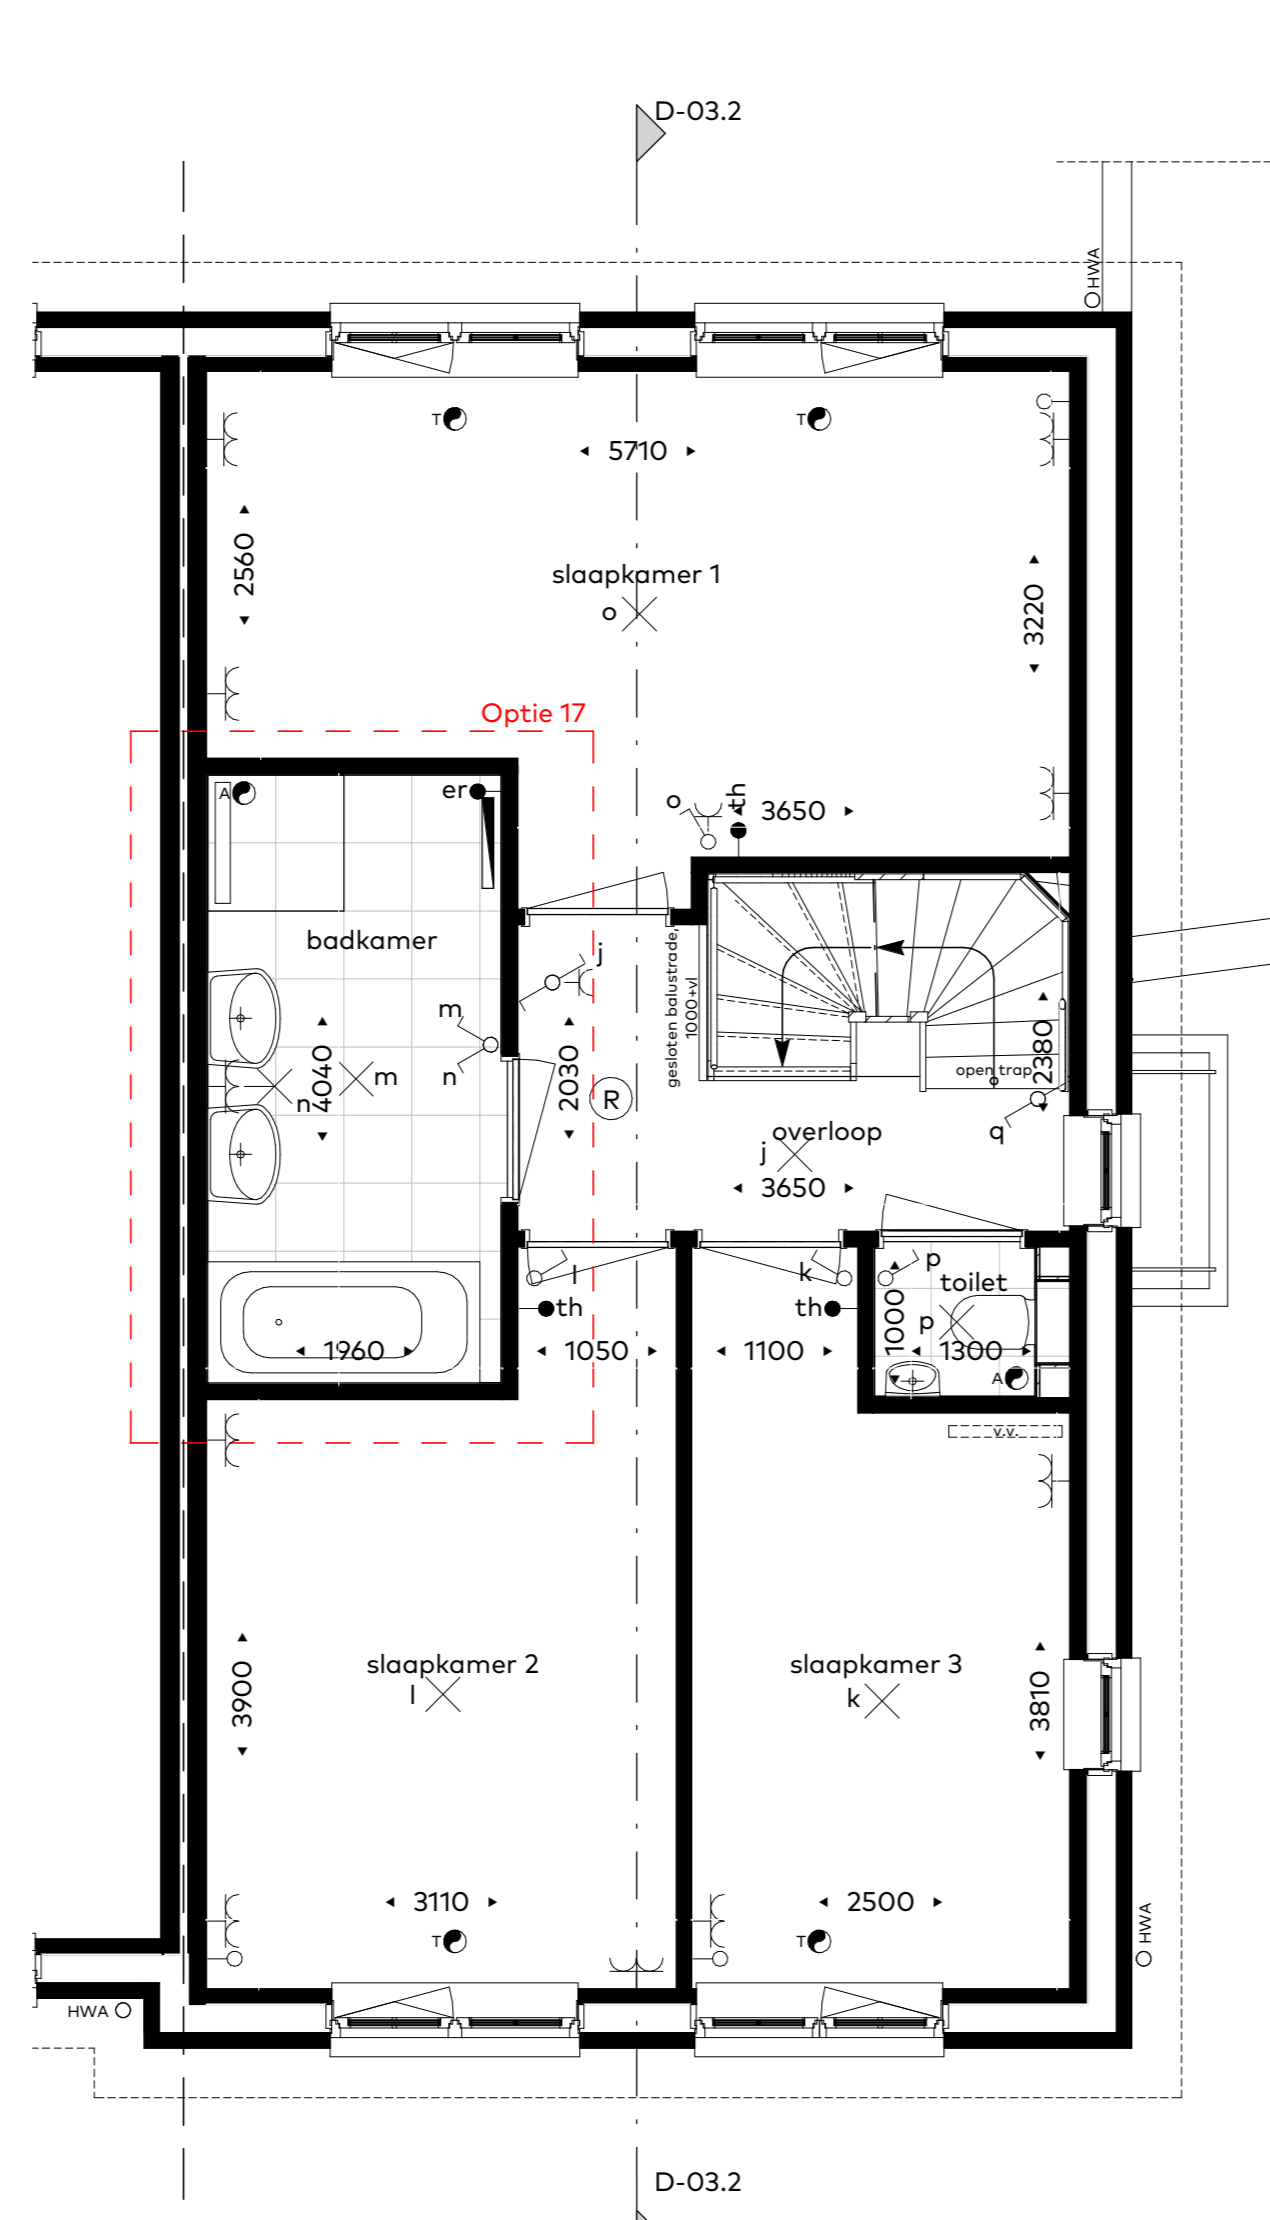


Eerste verdieping

- Optie 17: Vergrote badkamer  
-i.c.m. bad en extra wastafel

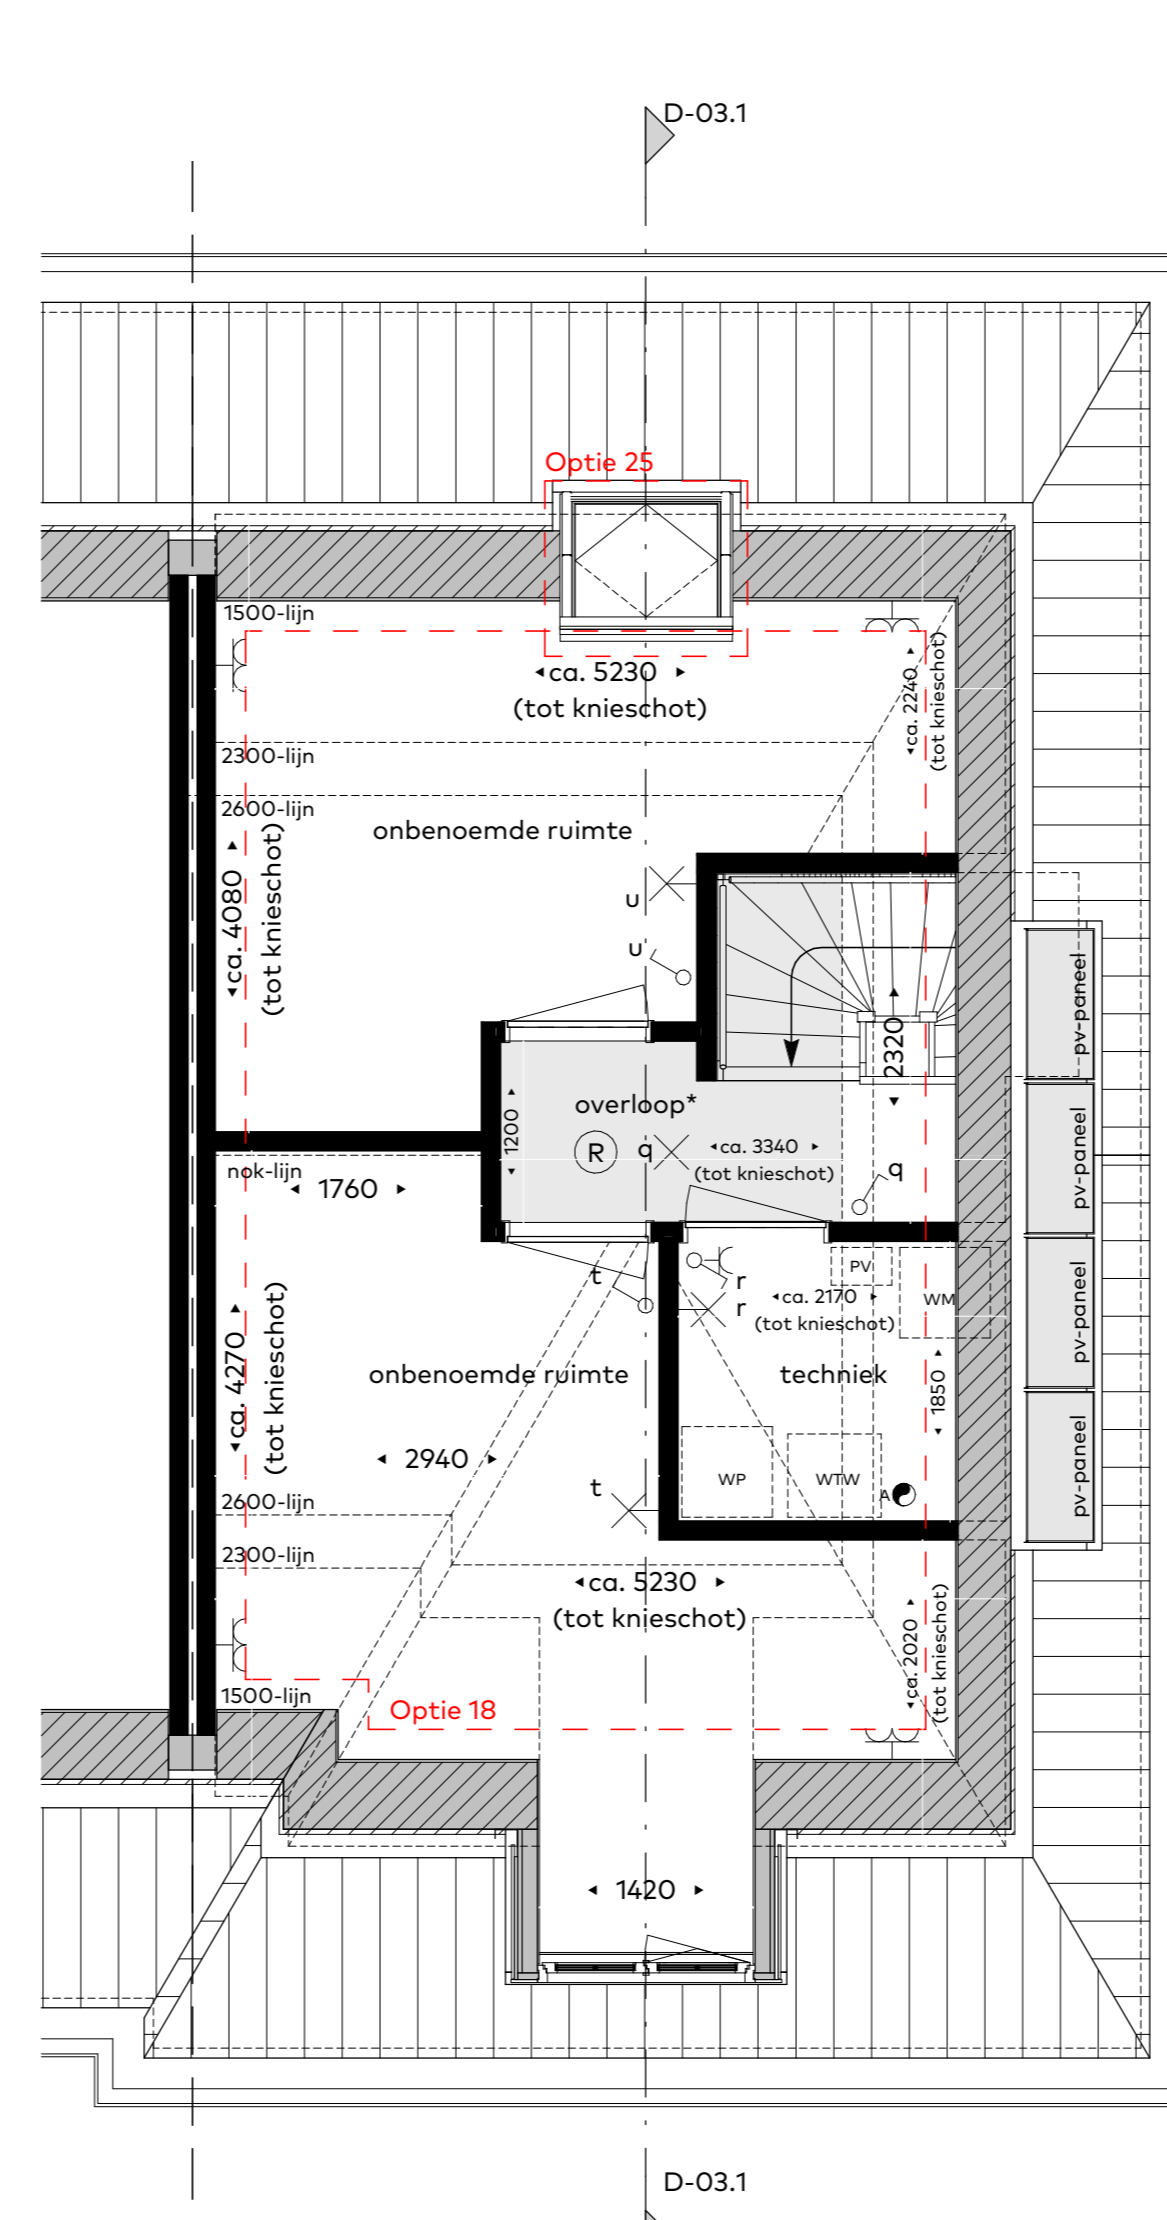

Tweede verdieping

- Optie 18: Ingedeelde zolder met twee onbenoemde ruimtes
- Optie 25: Dakraam achtergevel

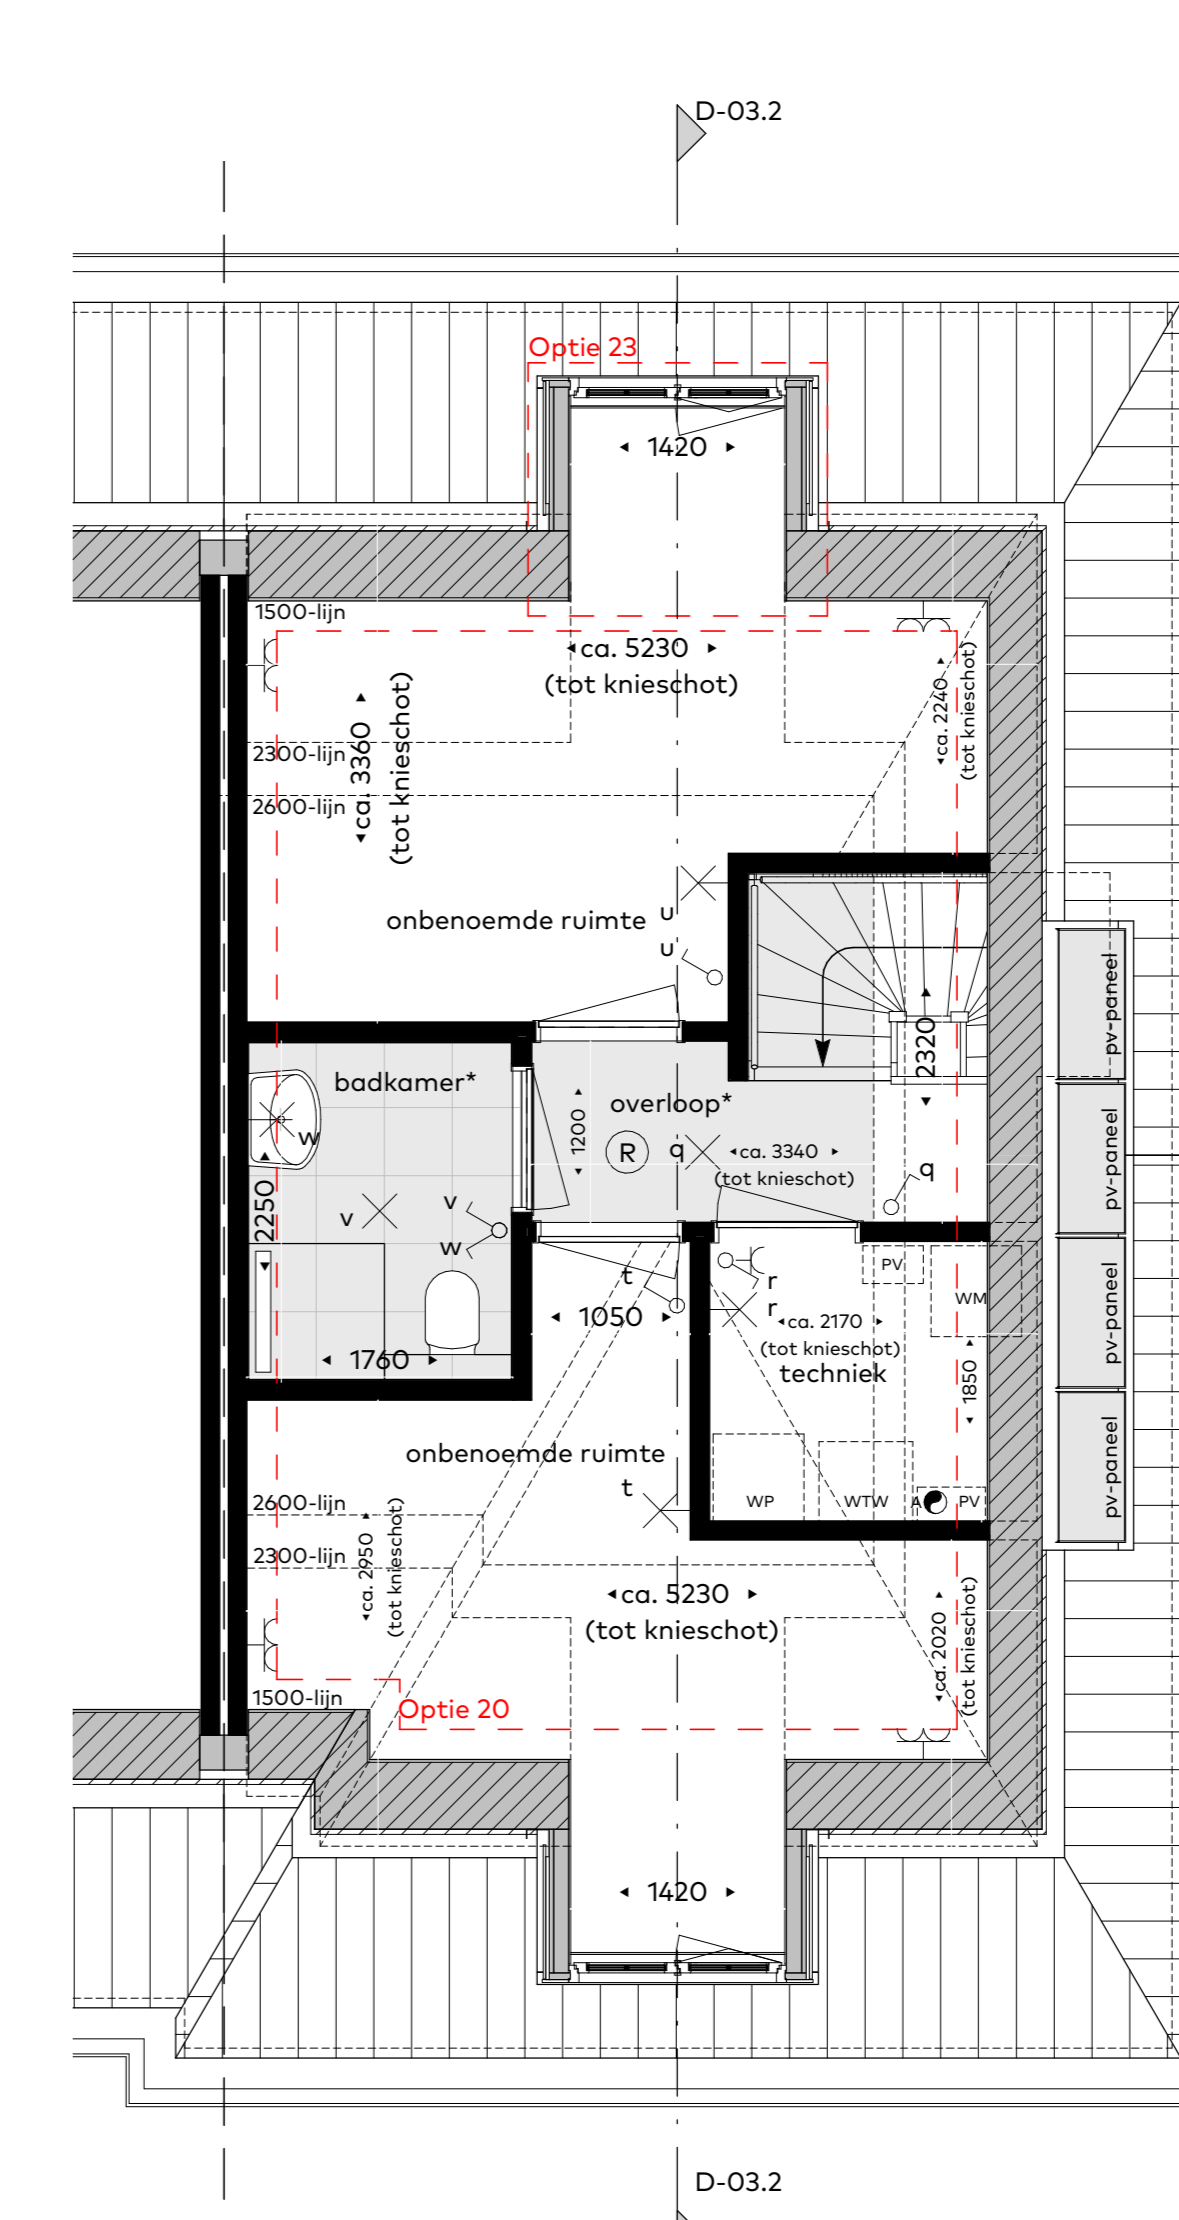

Tweede verdieping

- Optie 20: Ingedeelde zolder met twee onbenoemde ruimtes  
-i.c.m. tweede badkamer
- Optie 23: Dakkapel achtergevel

Renvoer:

	radiator
	mechanische ventilator
	Tussentijdse mechanische ventilatie, positie indoorair
	Afsonderlijke mechanische ventilatie, positie outdoorair
	Elektrische outlet
	Verwarming radiator
	Watermeter/waterpomp
	Verwarming/ventilatie installatie
	Optieslaats raamkozijn
	PVC-deur
	Deurkozijn en deurprofiel

overloop/  
badkamer

Ruimtes uitgevend met verhoogd plafond, ca. 200mm vrije hoogte

- disclaimer:
- maatvoering in de plattegronden zijn circa maten.
  - ledingen en kabelverloop conform opgave installateur.
  - elektro wordt conform opgave installateur uitgevoerd.
  - aantallen en posities aansluitpunten/schakelaars indicatief.
  - aantallen en posities ventilatiepunten indicatief, en conform opgave installateur.
  - oriëntatie en positionering PV panelen indicatief weergegeven, definitieve positie conform opgave installateur.

