




**Voorgevel**  
schaal 1:100

**Rechterzijgevel**  
schaal 1:100

**Achtergevel**  
schaal 1:100

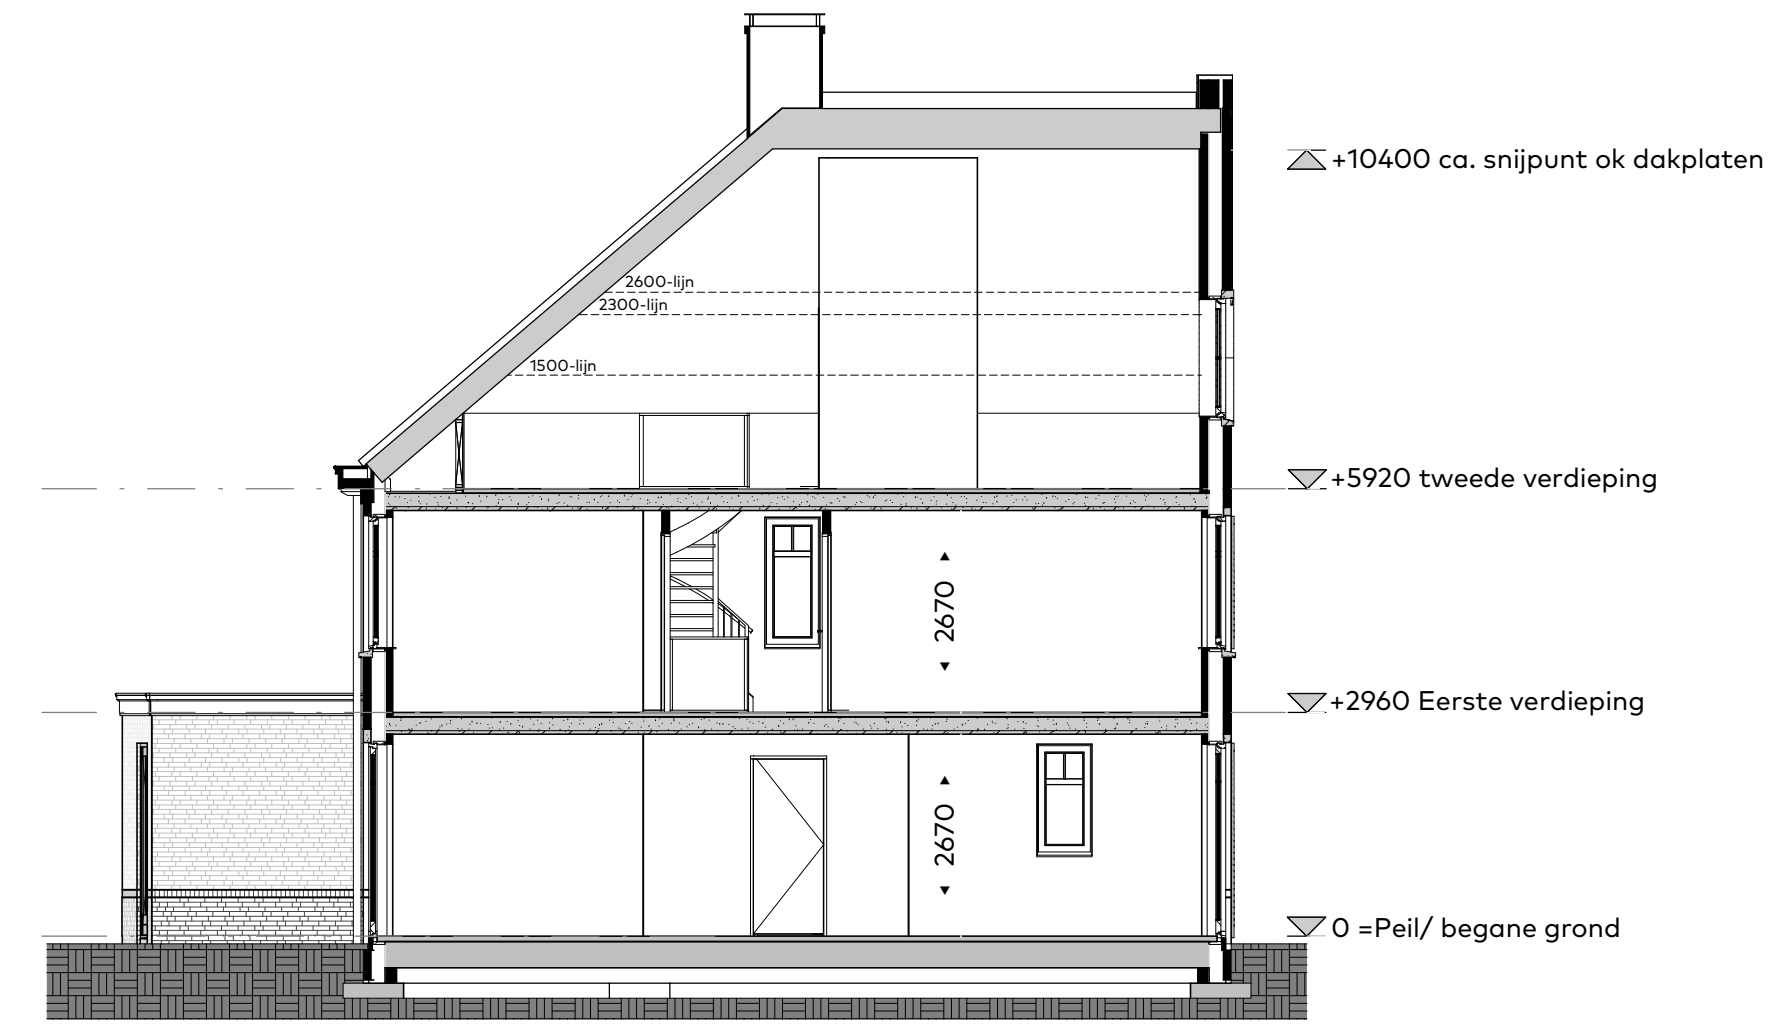


**Doorsnede-05**  
schaal 1:100


**Renvooi:**

● db	deurbel
□	schel
⊙ (R)	rookmelder
—	enkele WCD met randaarde
—	dubbele WCD met randaarde
—	dubbele WCD met randaarde (opbouw)
—	enkele schakelaar
—	wissel schakelaar
—	dubbele schakelaar
● wtw	bedieningsschakelaar ventilatie
● th	bedieningsschakelaar vloerverwarming
● er	elektrische radiator
—	lage leiding (enkele inbouwdoos)
⊗	plafond lichtpunt
⊗	wandlichtpunt
— kraan	vorstvrije buitenkraan met schroep
○ hwa	hemelwaterafvoer
○	Toevoertent mechanische ventilatie, positie indicatief
○	Afvoertent mechanische ventilatie, positie indicatief
—	Vloerverwarming verdeler
—	Elektrische radiator
—	Warmtepomp verdeler
— WP	Verwarmingstoestel / warmterestootst (warmtepomp)
— WTW	Warmteregelin-ventilatie installatie
— WM	Opstelplaats wasmachine
— PV	PV-omvormer t.b.v. PV-panelen
—	Deurkozijn en deurbreedte


- disclaimer**
- maatvoering in de plattengronden zijn circa maten.
  - leidingen en kanaalverloop conform opgave installateur.
  - elektra wordt conform opgave installateur uitgevoerd.
  - aantallen en positie aansluitpunten/ schakelaars indicatief.
  - aantallen en positie ventilatiepunten indicatief, en conform opgave installateur.
  - oriëntatie en positionering PV panelen indicatief weergegeven, definitieve positie conform opgave installateur.

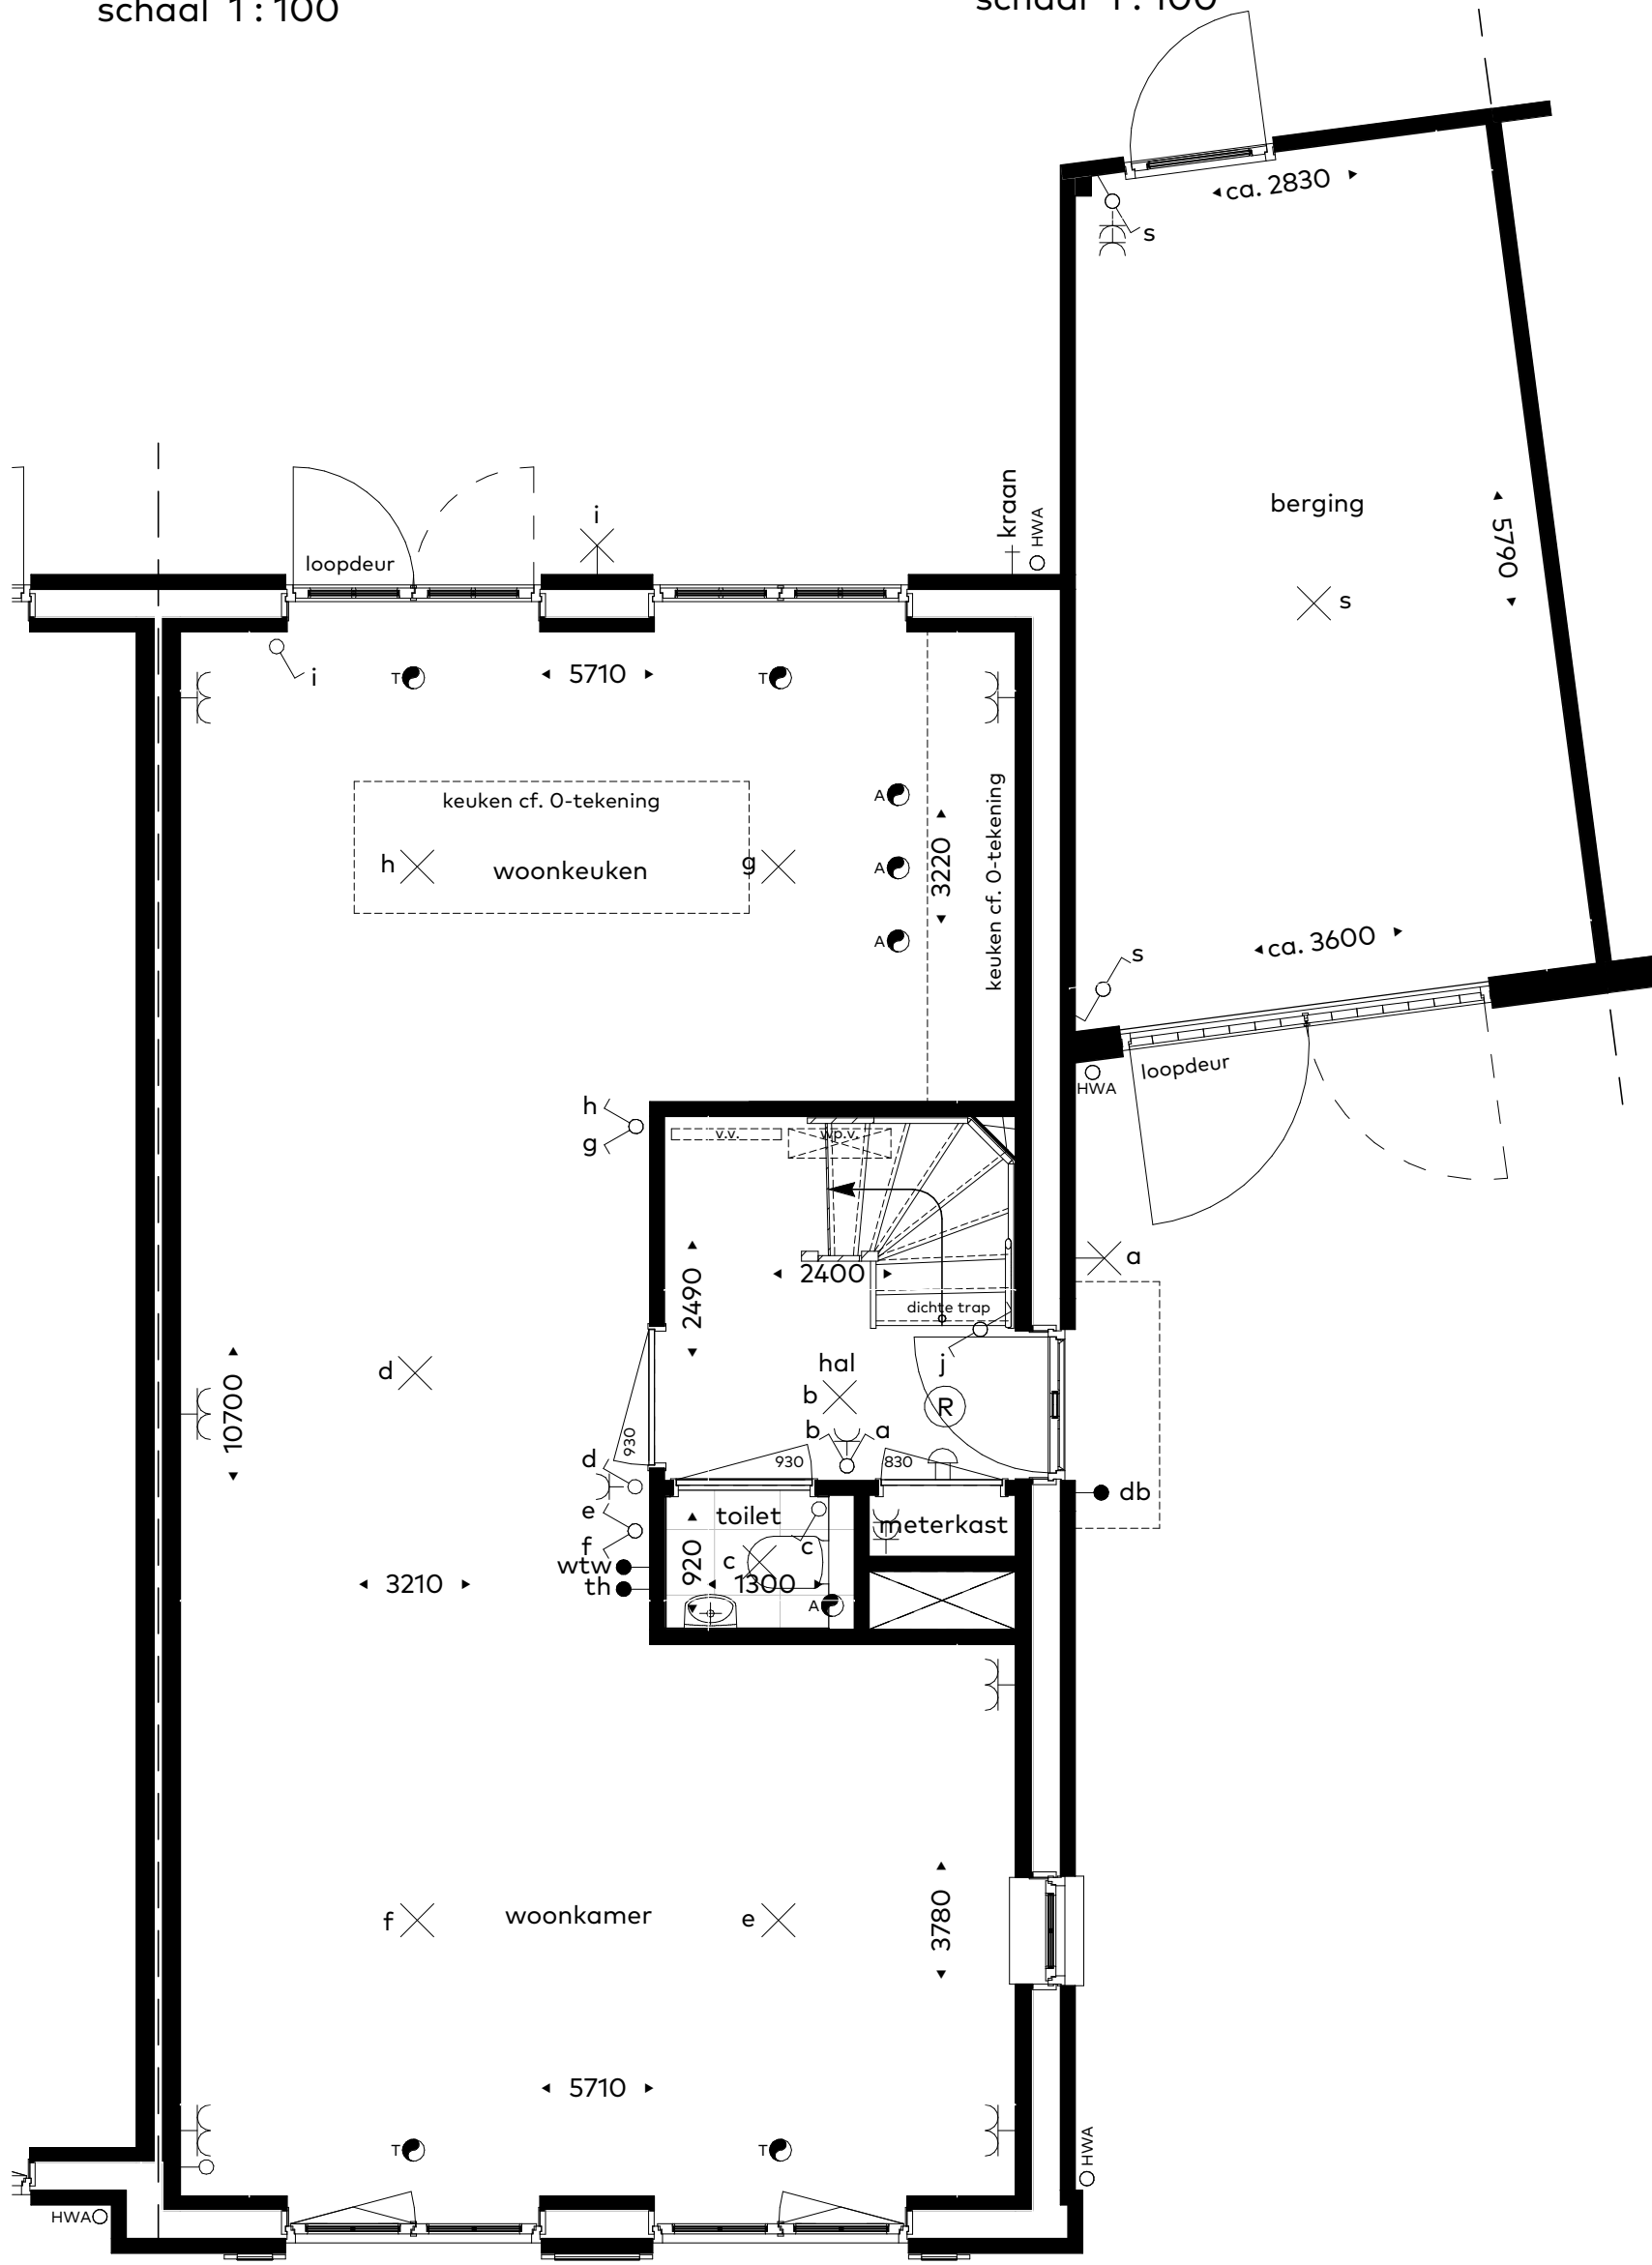

**Begane grond**  
schaal 1:50

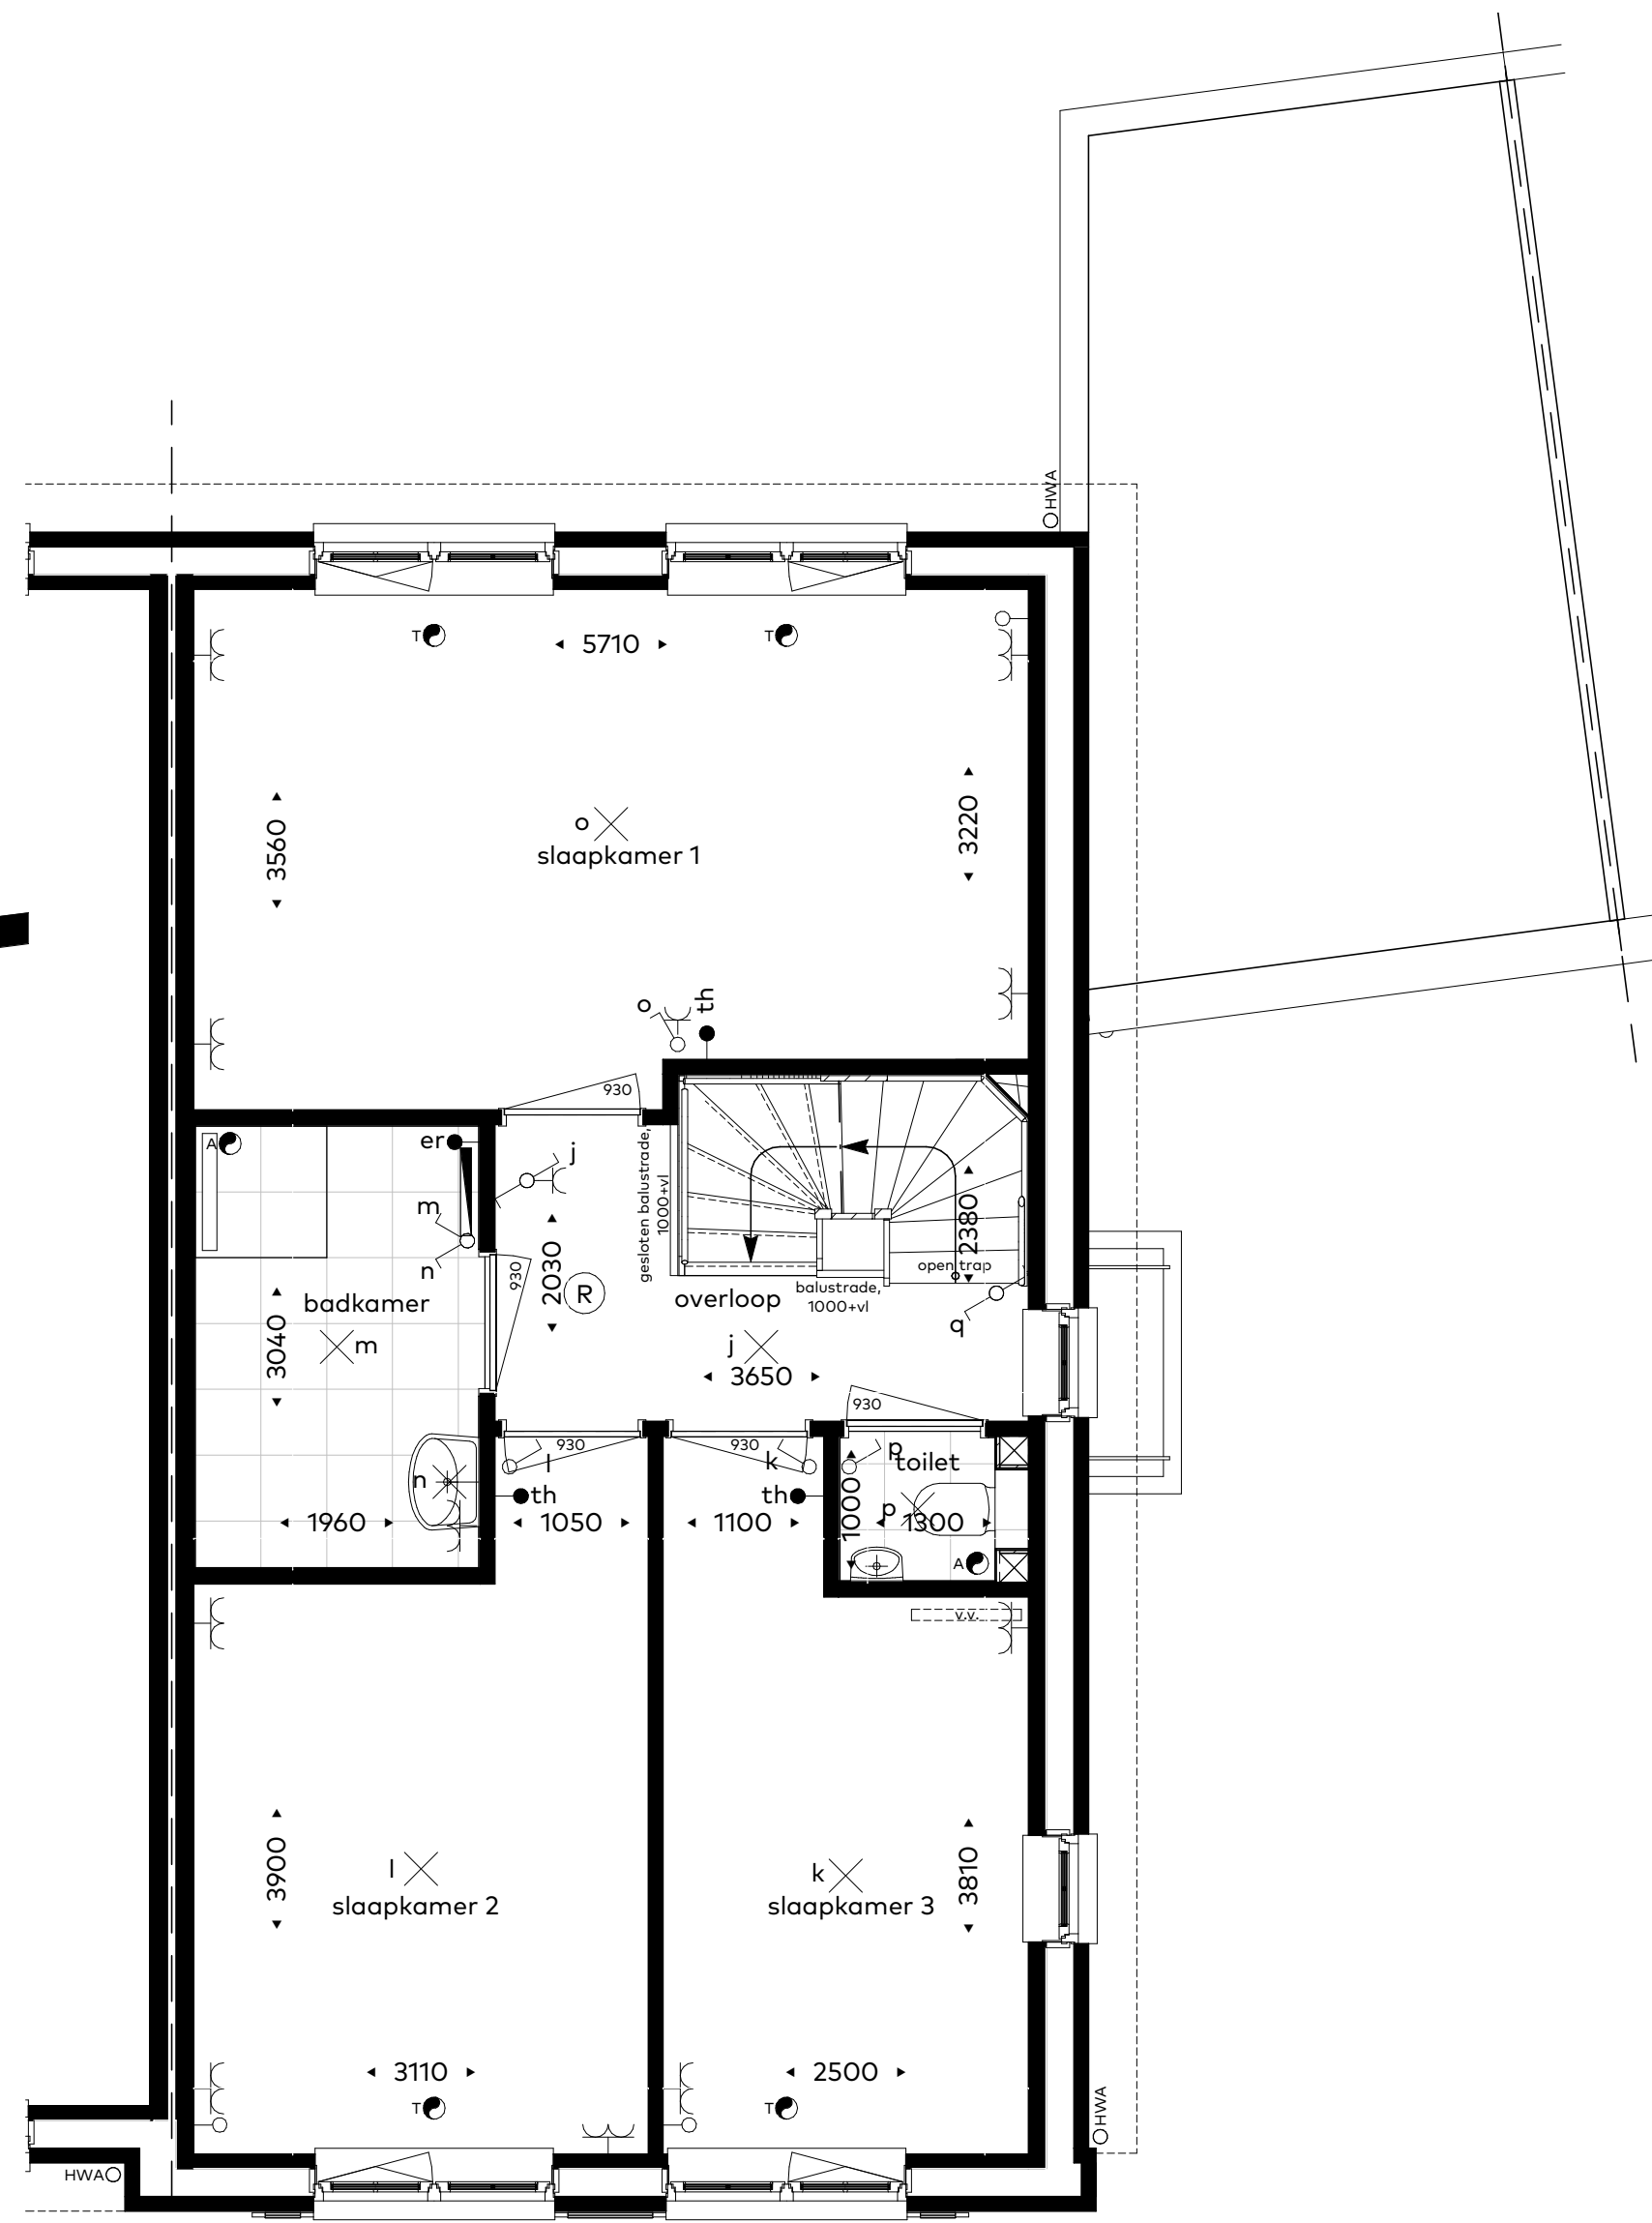

**Eerste verdieping**  
schaal 1:50

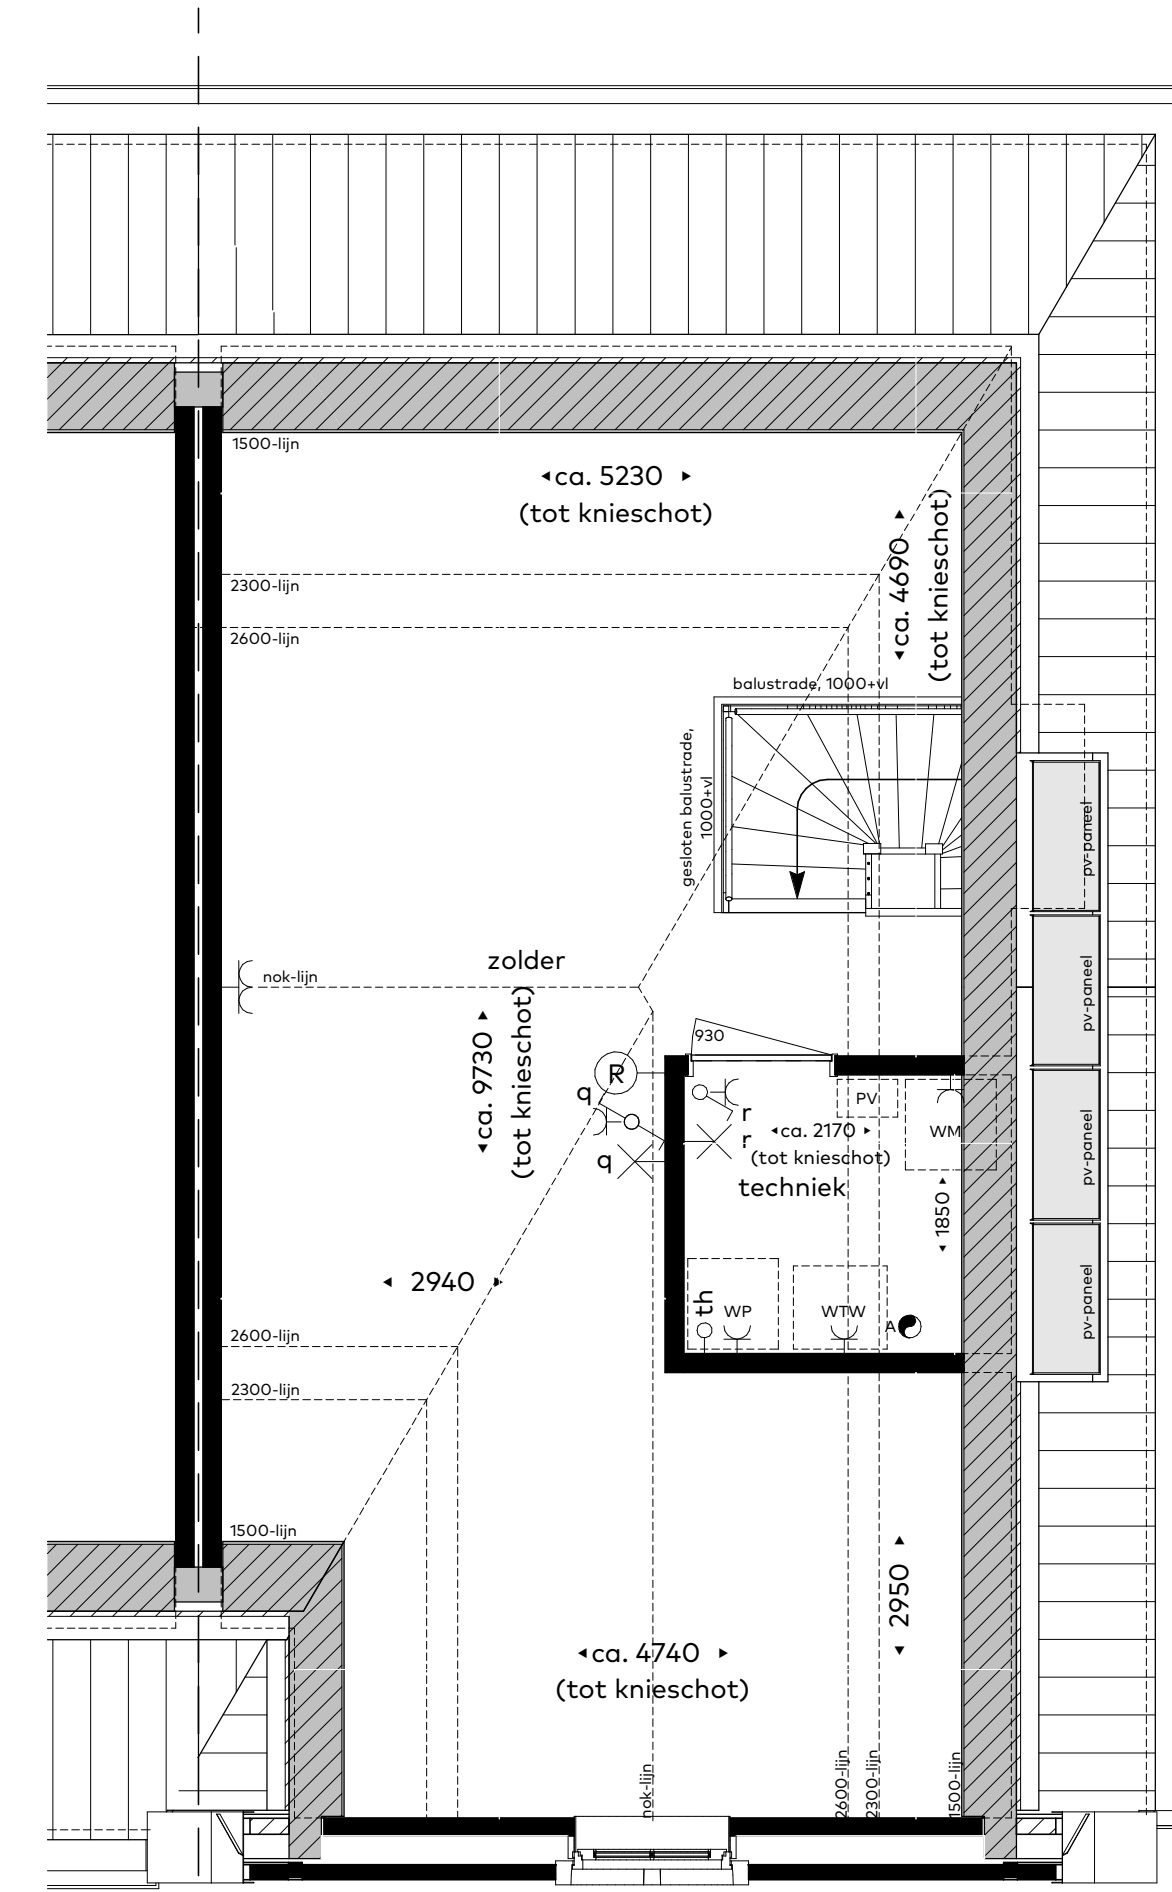

**Tweede verdieping**  
schaal 1:50



projectnaam LOOF, 14 twee-onder-één-kapwoningen	buurtnummer 05	datum 10/05/2022	tekening formaat A1-900
onderdeel Verkooptekening	architect Van Egmond, architecten	tekeningnummer vk-05	