



Renvooi:	
	radiator
	mechanische ventilatie
	Tussentijd mechanische ventilatie, positieve indruif
	Afsluitend mechanische ventilatie, positieve indruif
	Elektrische radiator
	Verwarming radiator
	Watermeterkast / warmteterugwinning
	Watermeterkast met warmteterugwinning
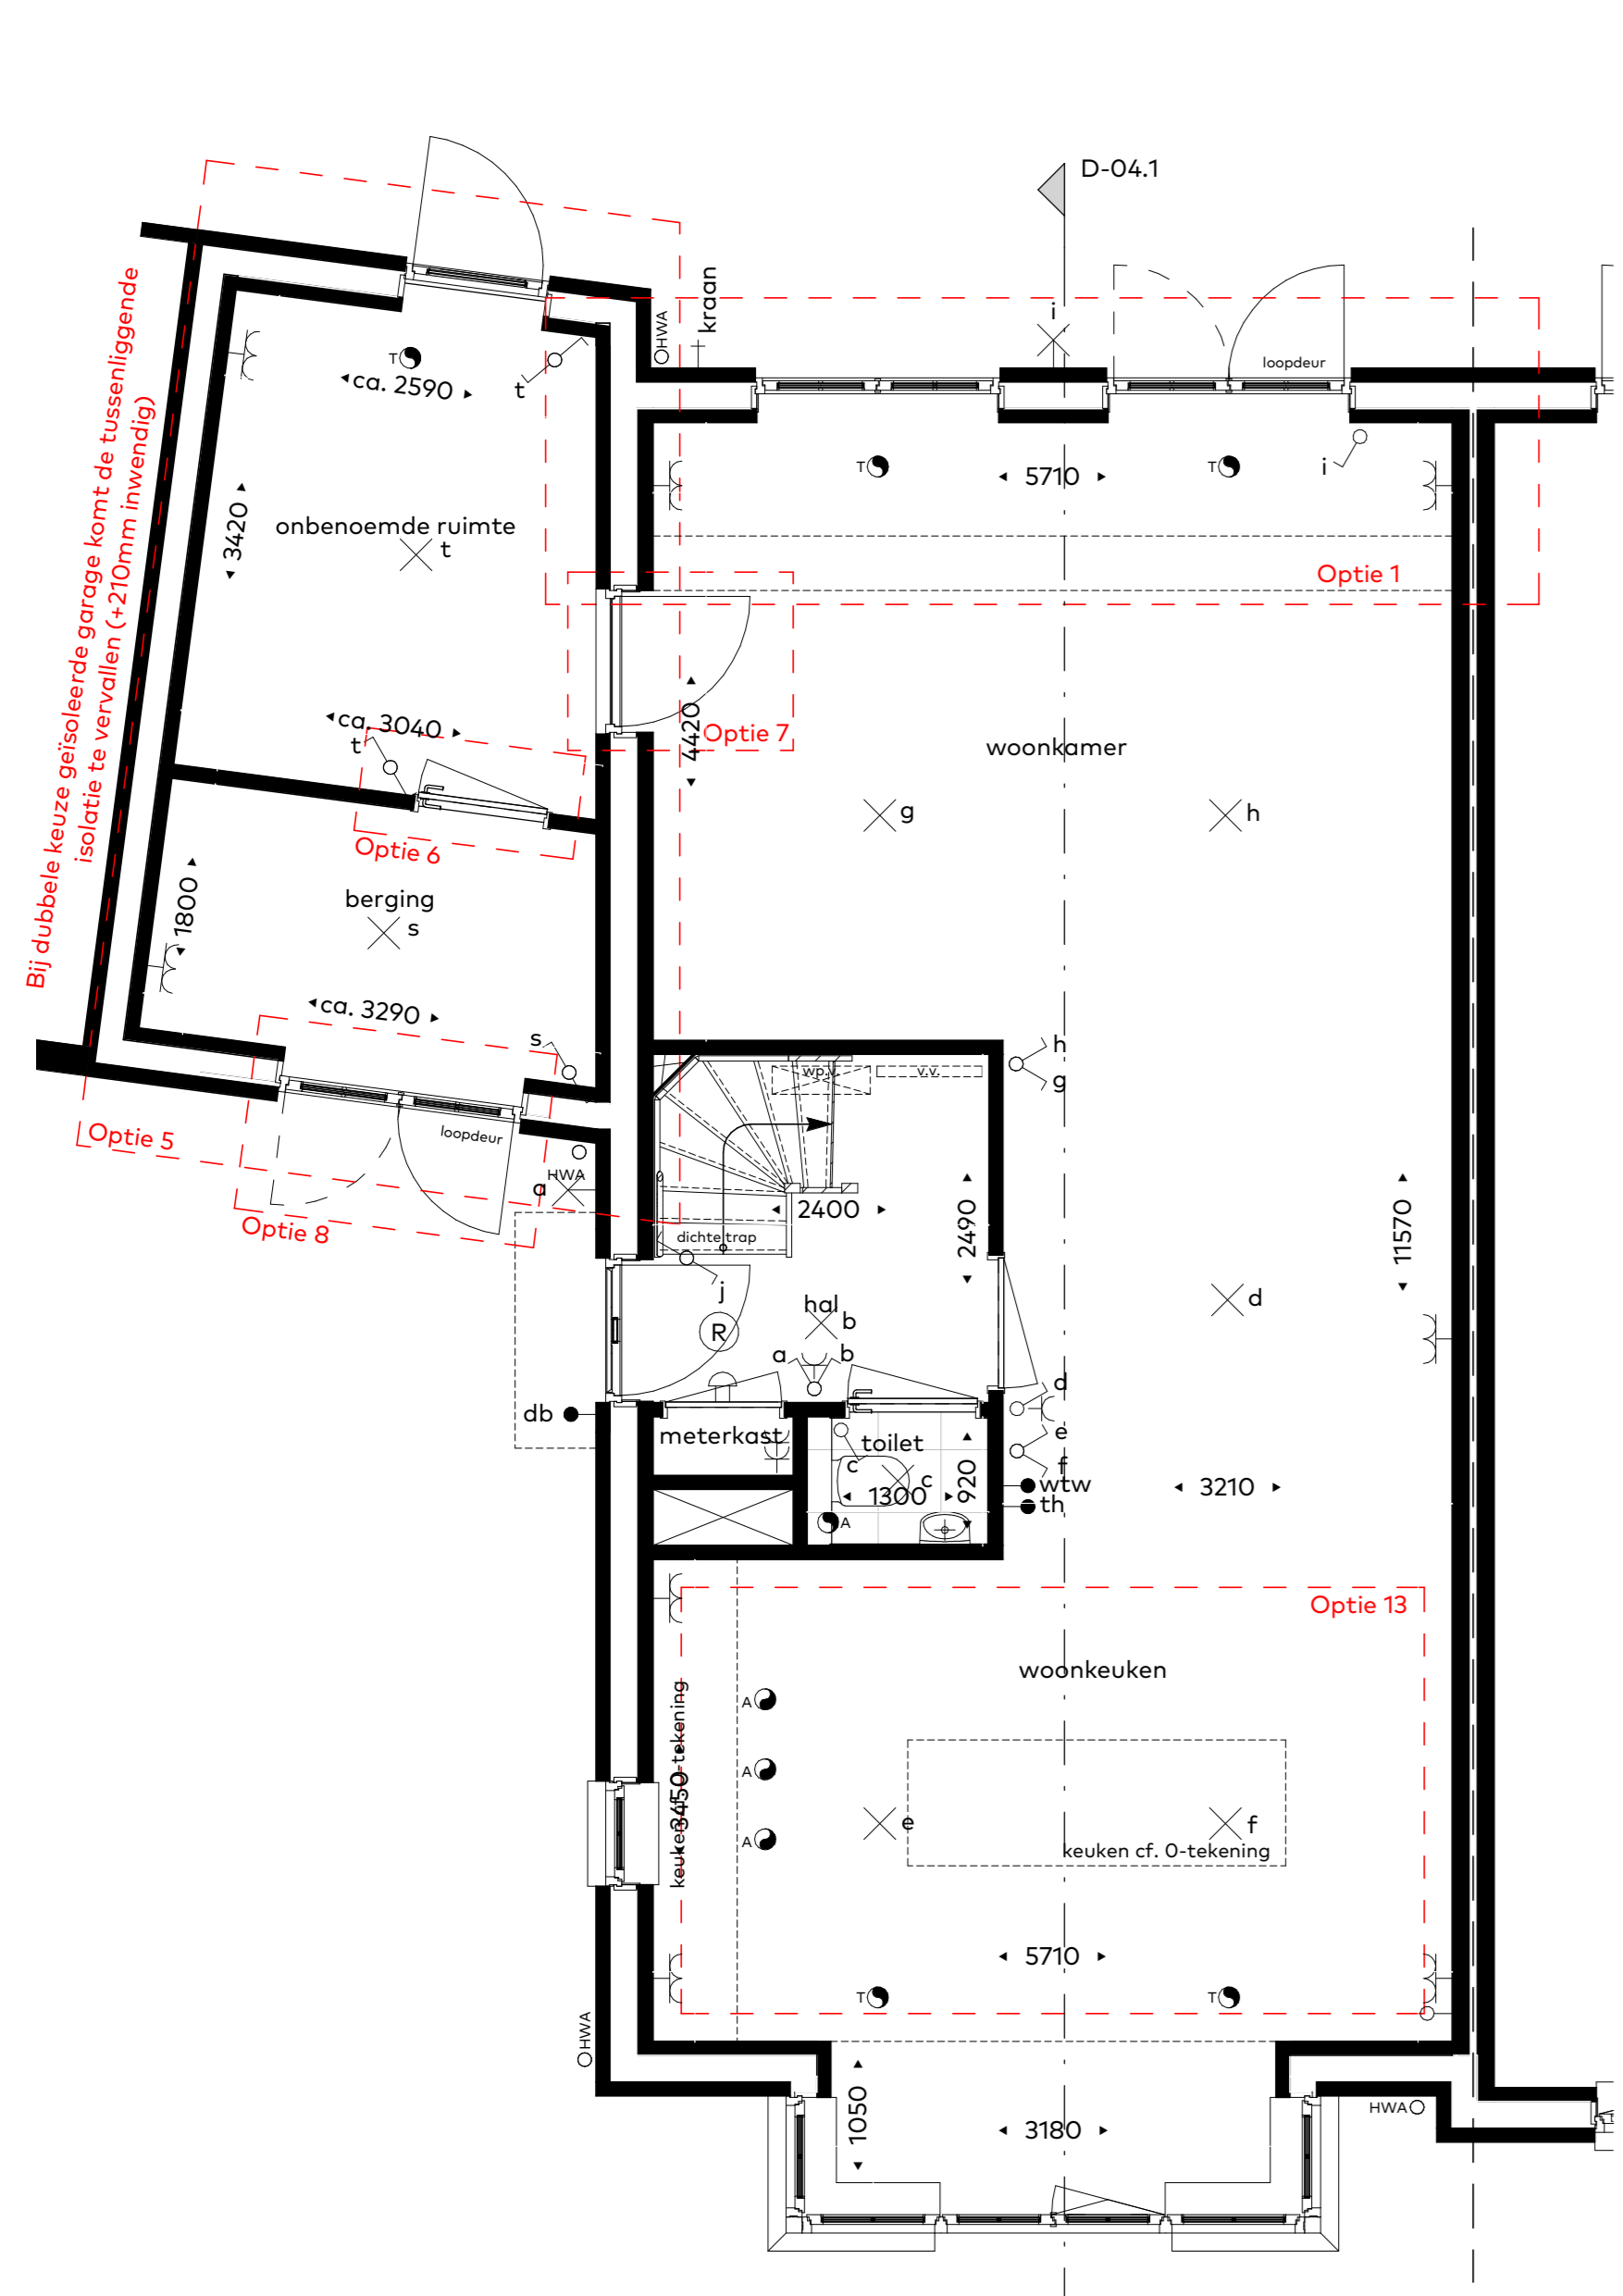


Begane grond

- Optie 1: Uitbouw achtergevel (1,20m)
- Optie 5: Geïsoleerde berging, met onbenoemde ruimte achterzijde -i.c.m. openslaande tuindeuren
- Optie 6: Tussendeur berging en onbenoemde ruimte
- Optie 7: Tussendeur woning en geïsoleerde berging
- Optie 8: Openslaande tuindeuren voorzijde berging
- Optie 13: Keukenopstelling naar voorzijde woning

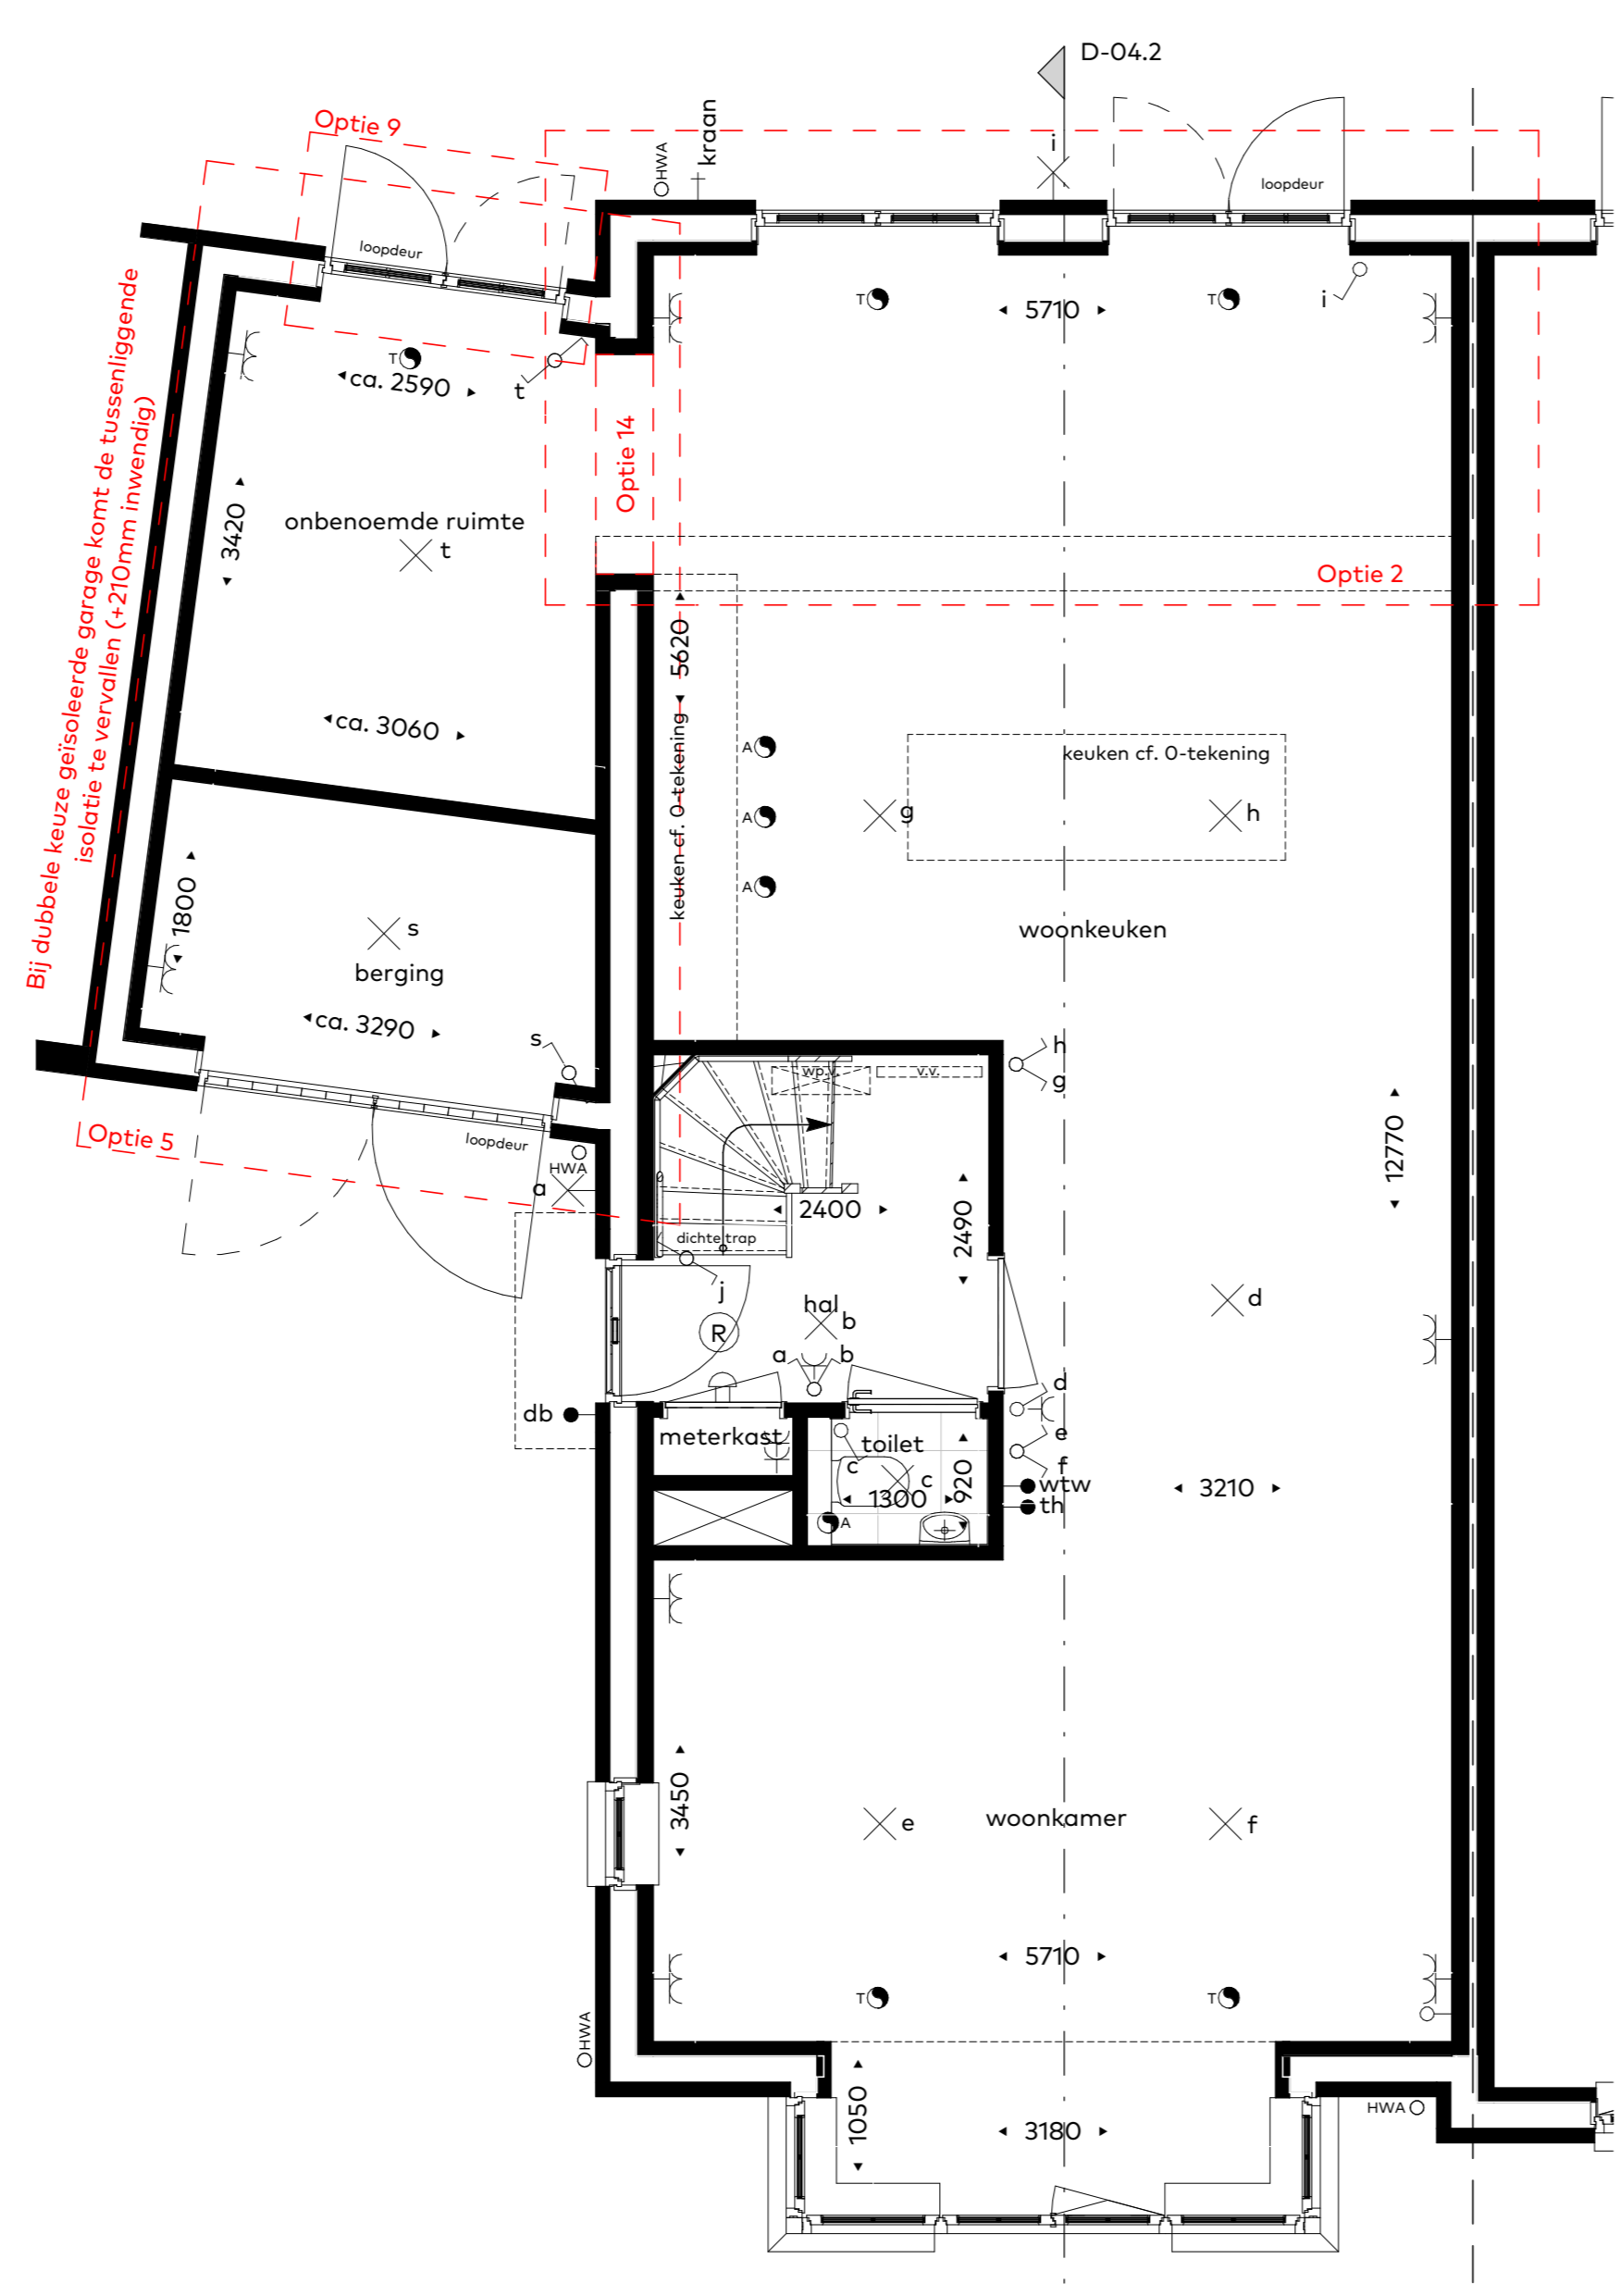


Begane grond

- Optie 2: Uitbouw achtergevel (2,40m)
- Optie 9: Openslaande tuindeuren achterzijde berging
- Optie 14: Doorgang naar geïsoleerde berging (alleen mogelijk i.c.m. optie 2)
- Optie 15: Extra openslaande tuindeuren achtergevel

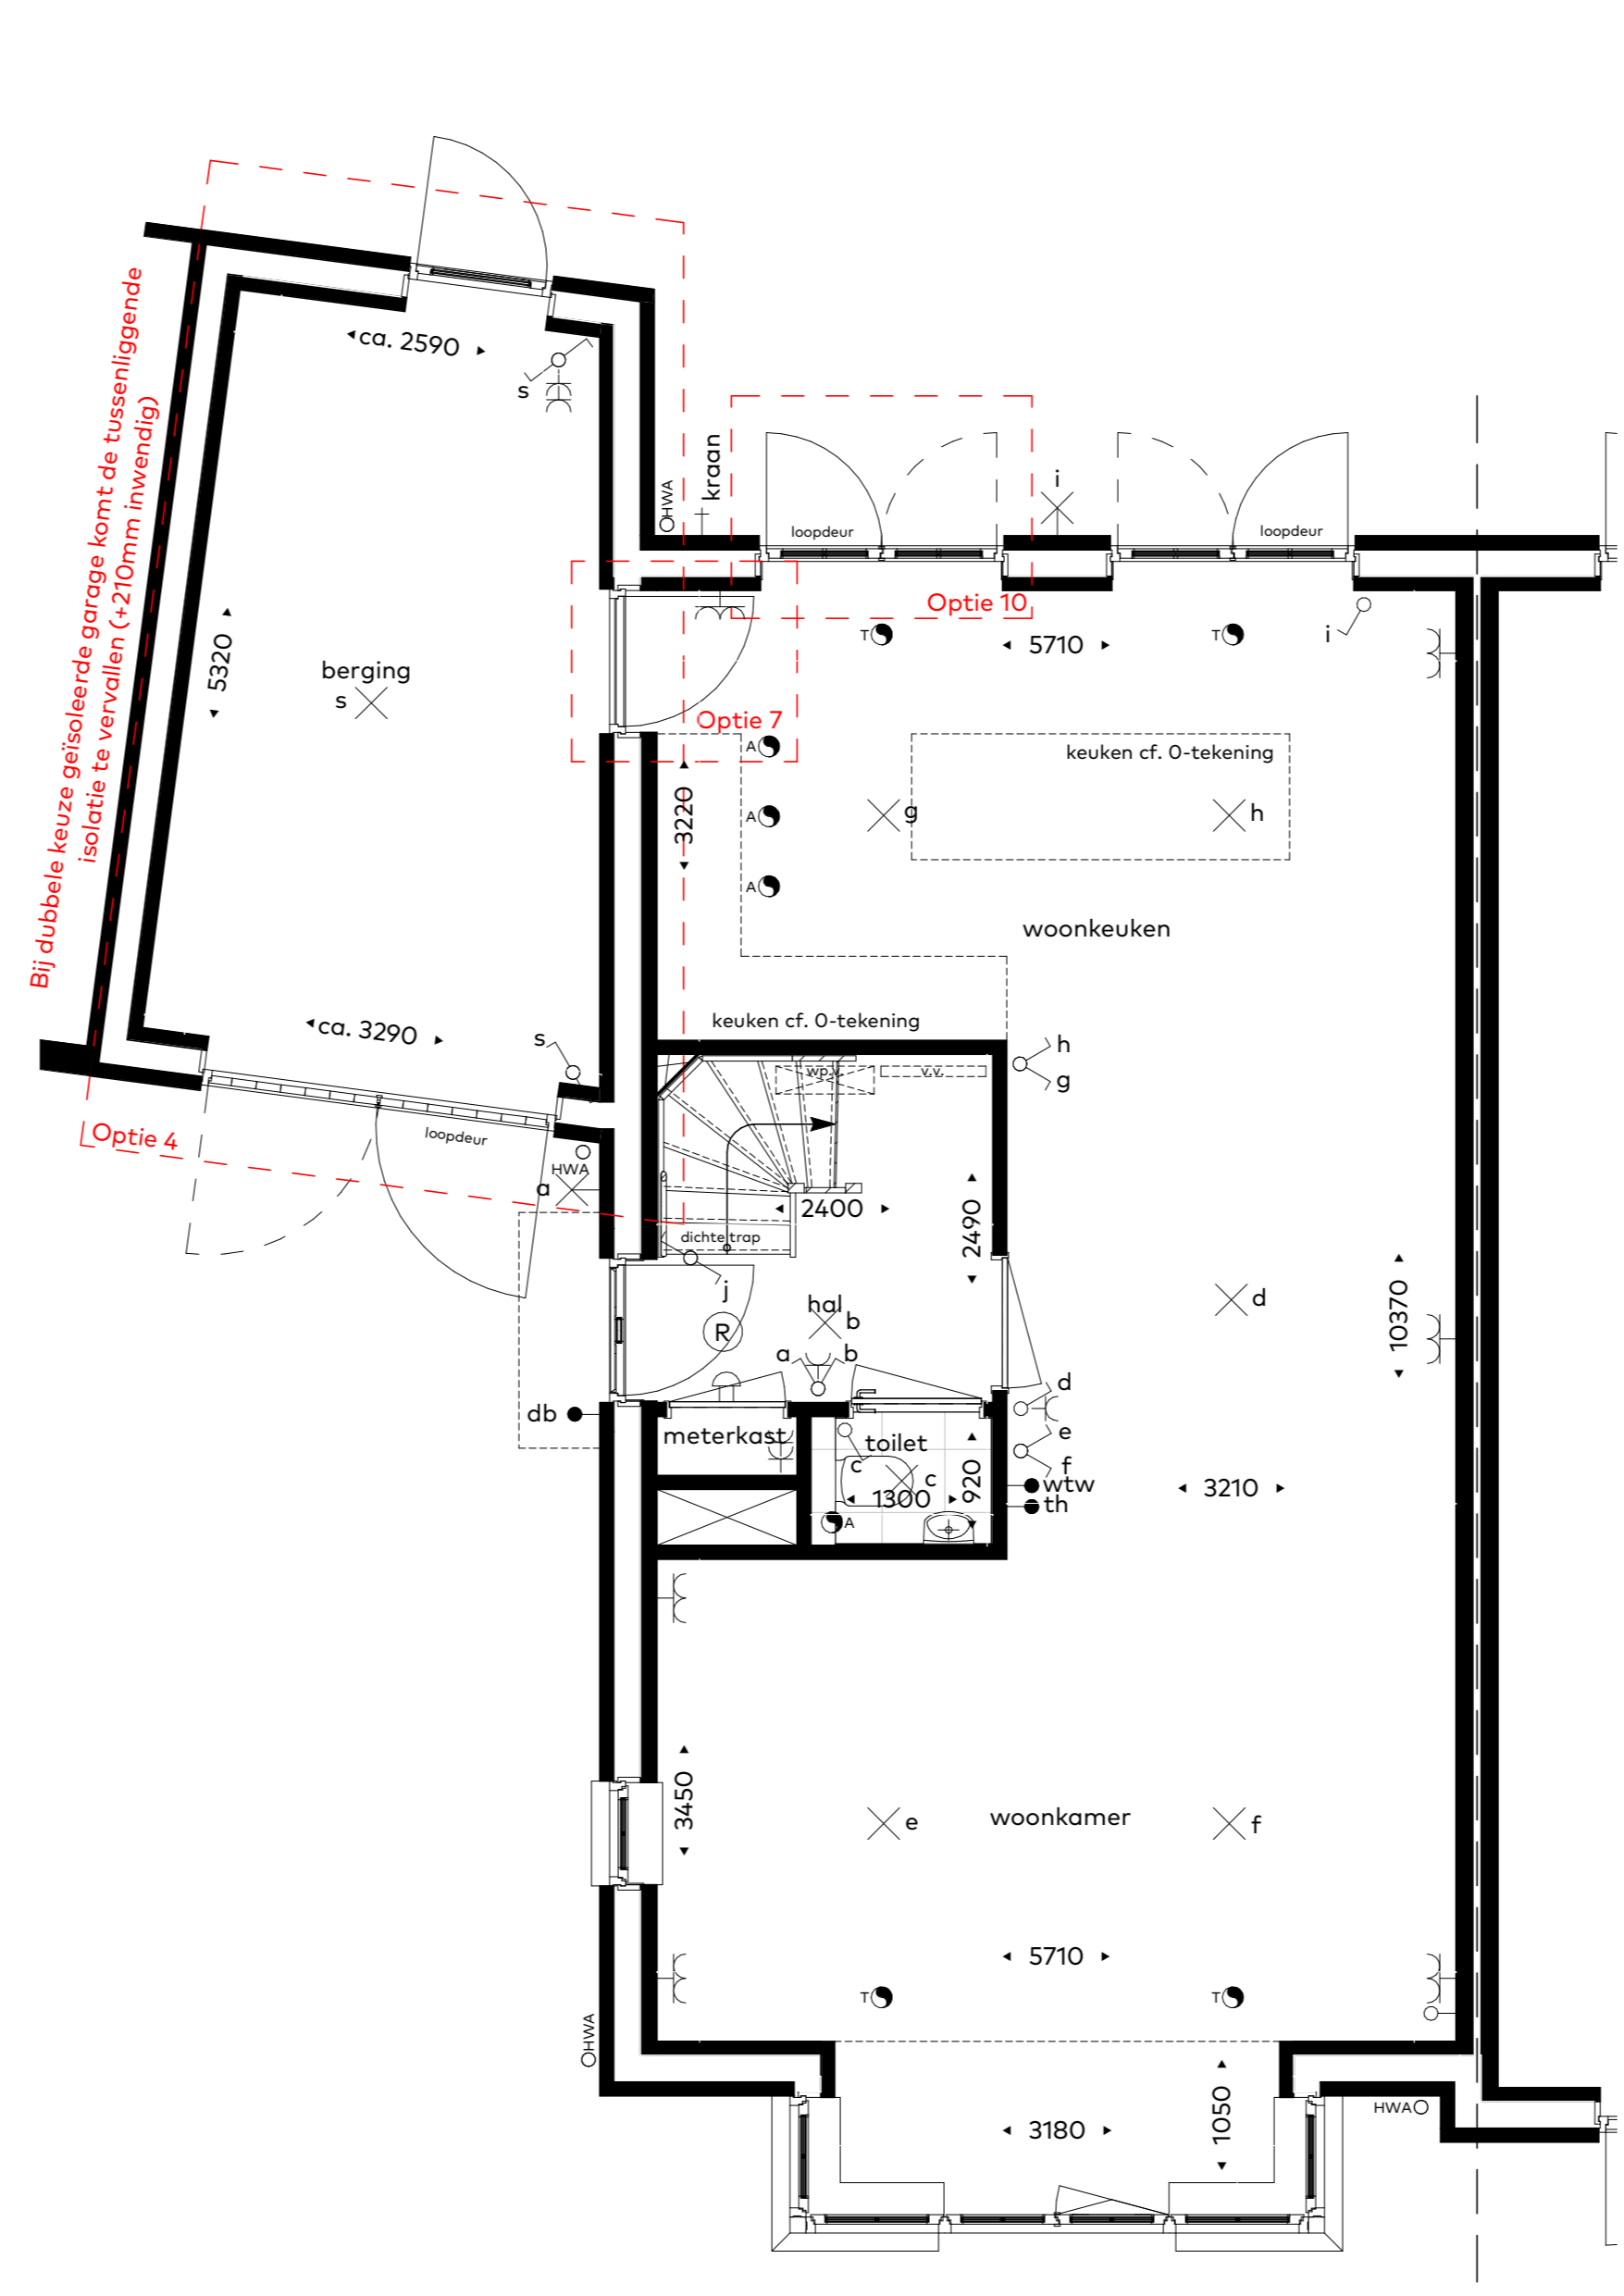


Begane grond

- Optie 4: Geïsoleerde berging
- Optie 7: Tussendeur woning en geïsoleerde berging
- Optie 10: Extra openslaande tuindeuren achtergevel

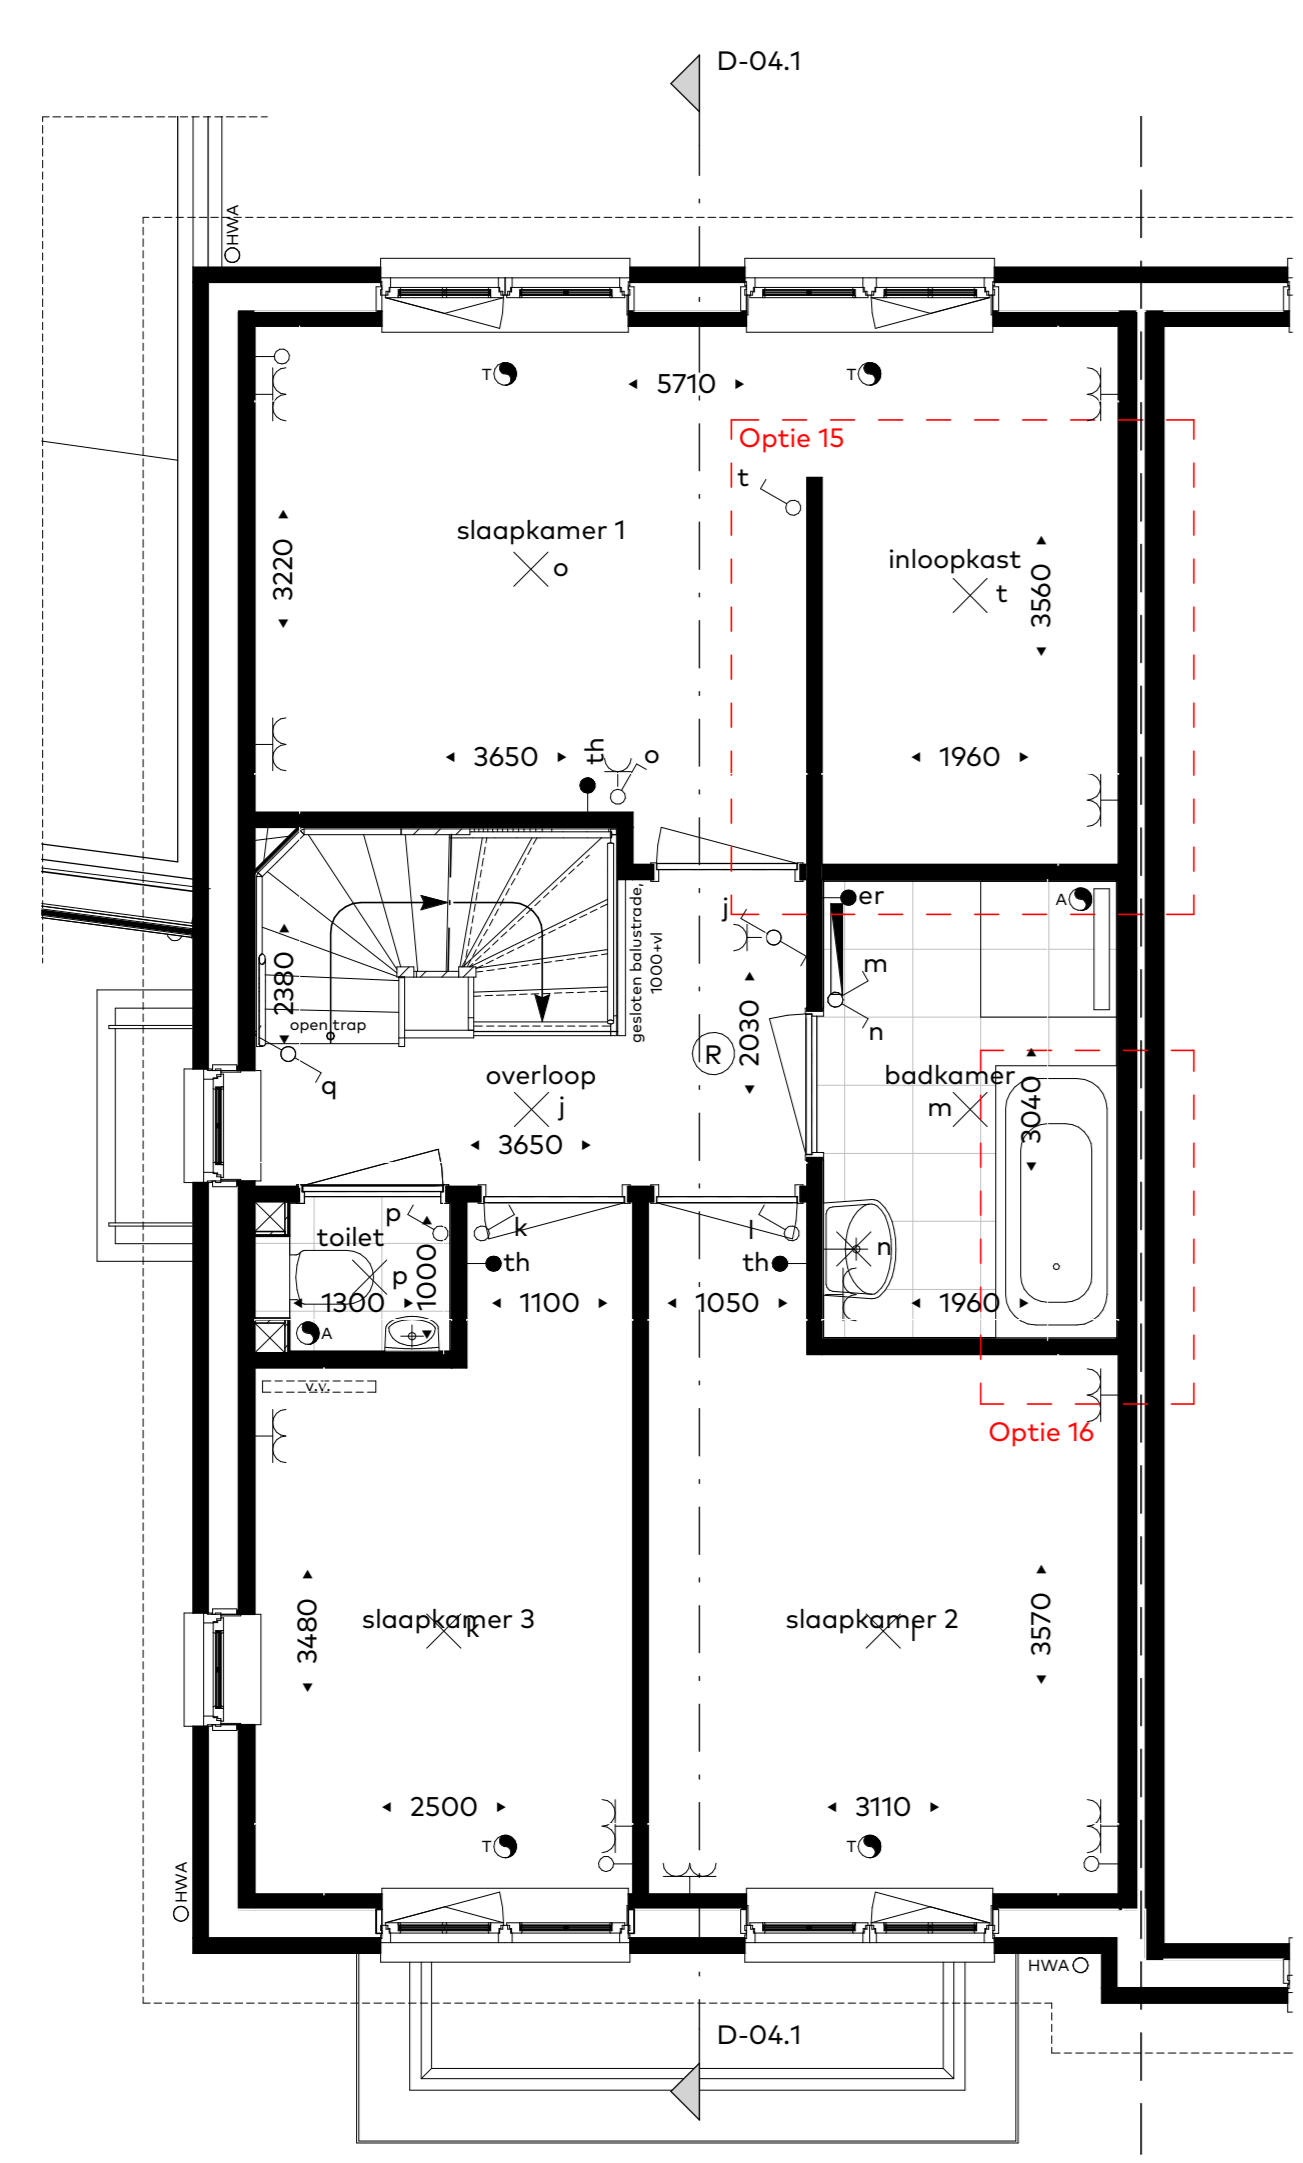


Eerste verdieping

- Optie 15: Inlooptkast slaapkamer 1
- Optie 16: Bad toevoegen aan standaard badkamer

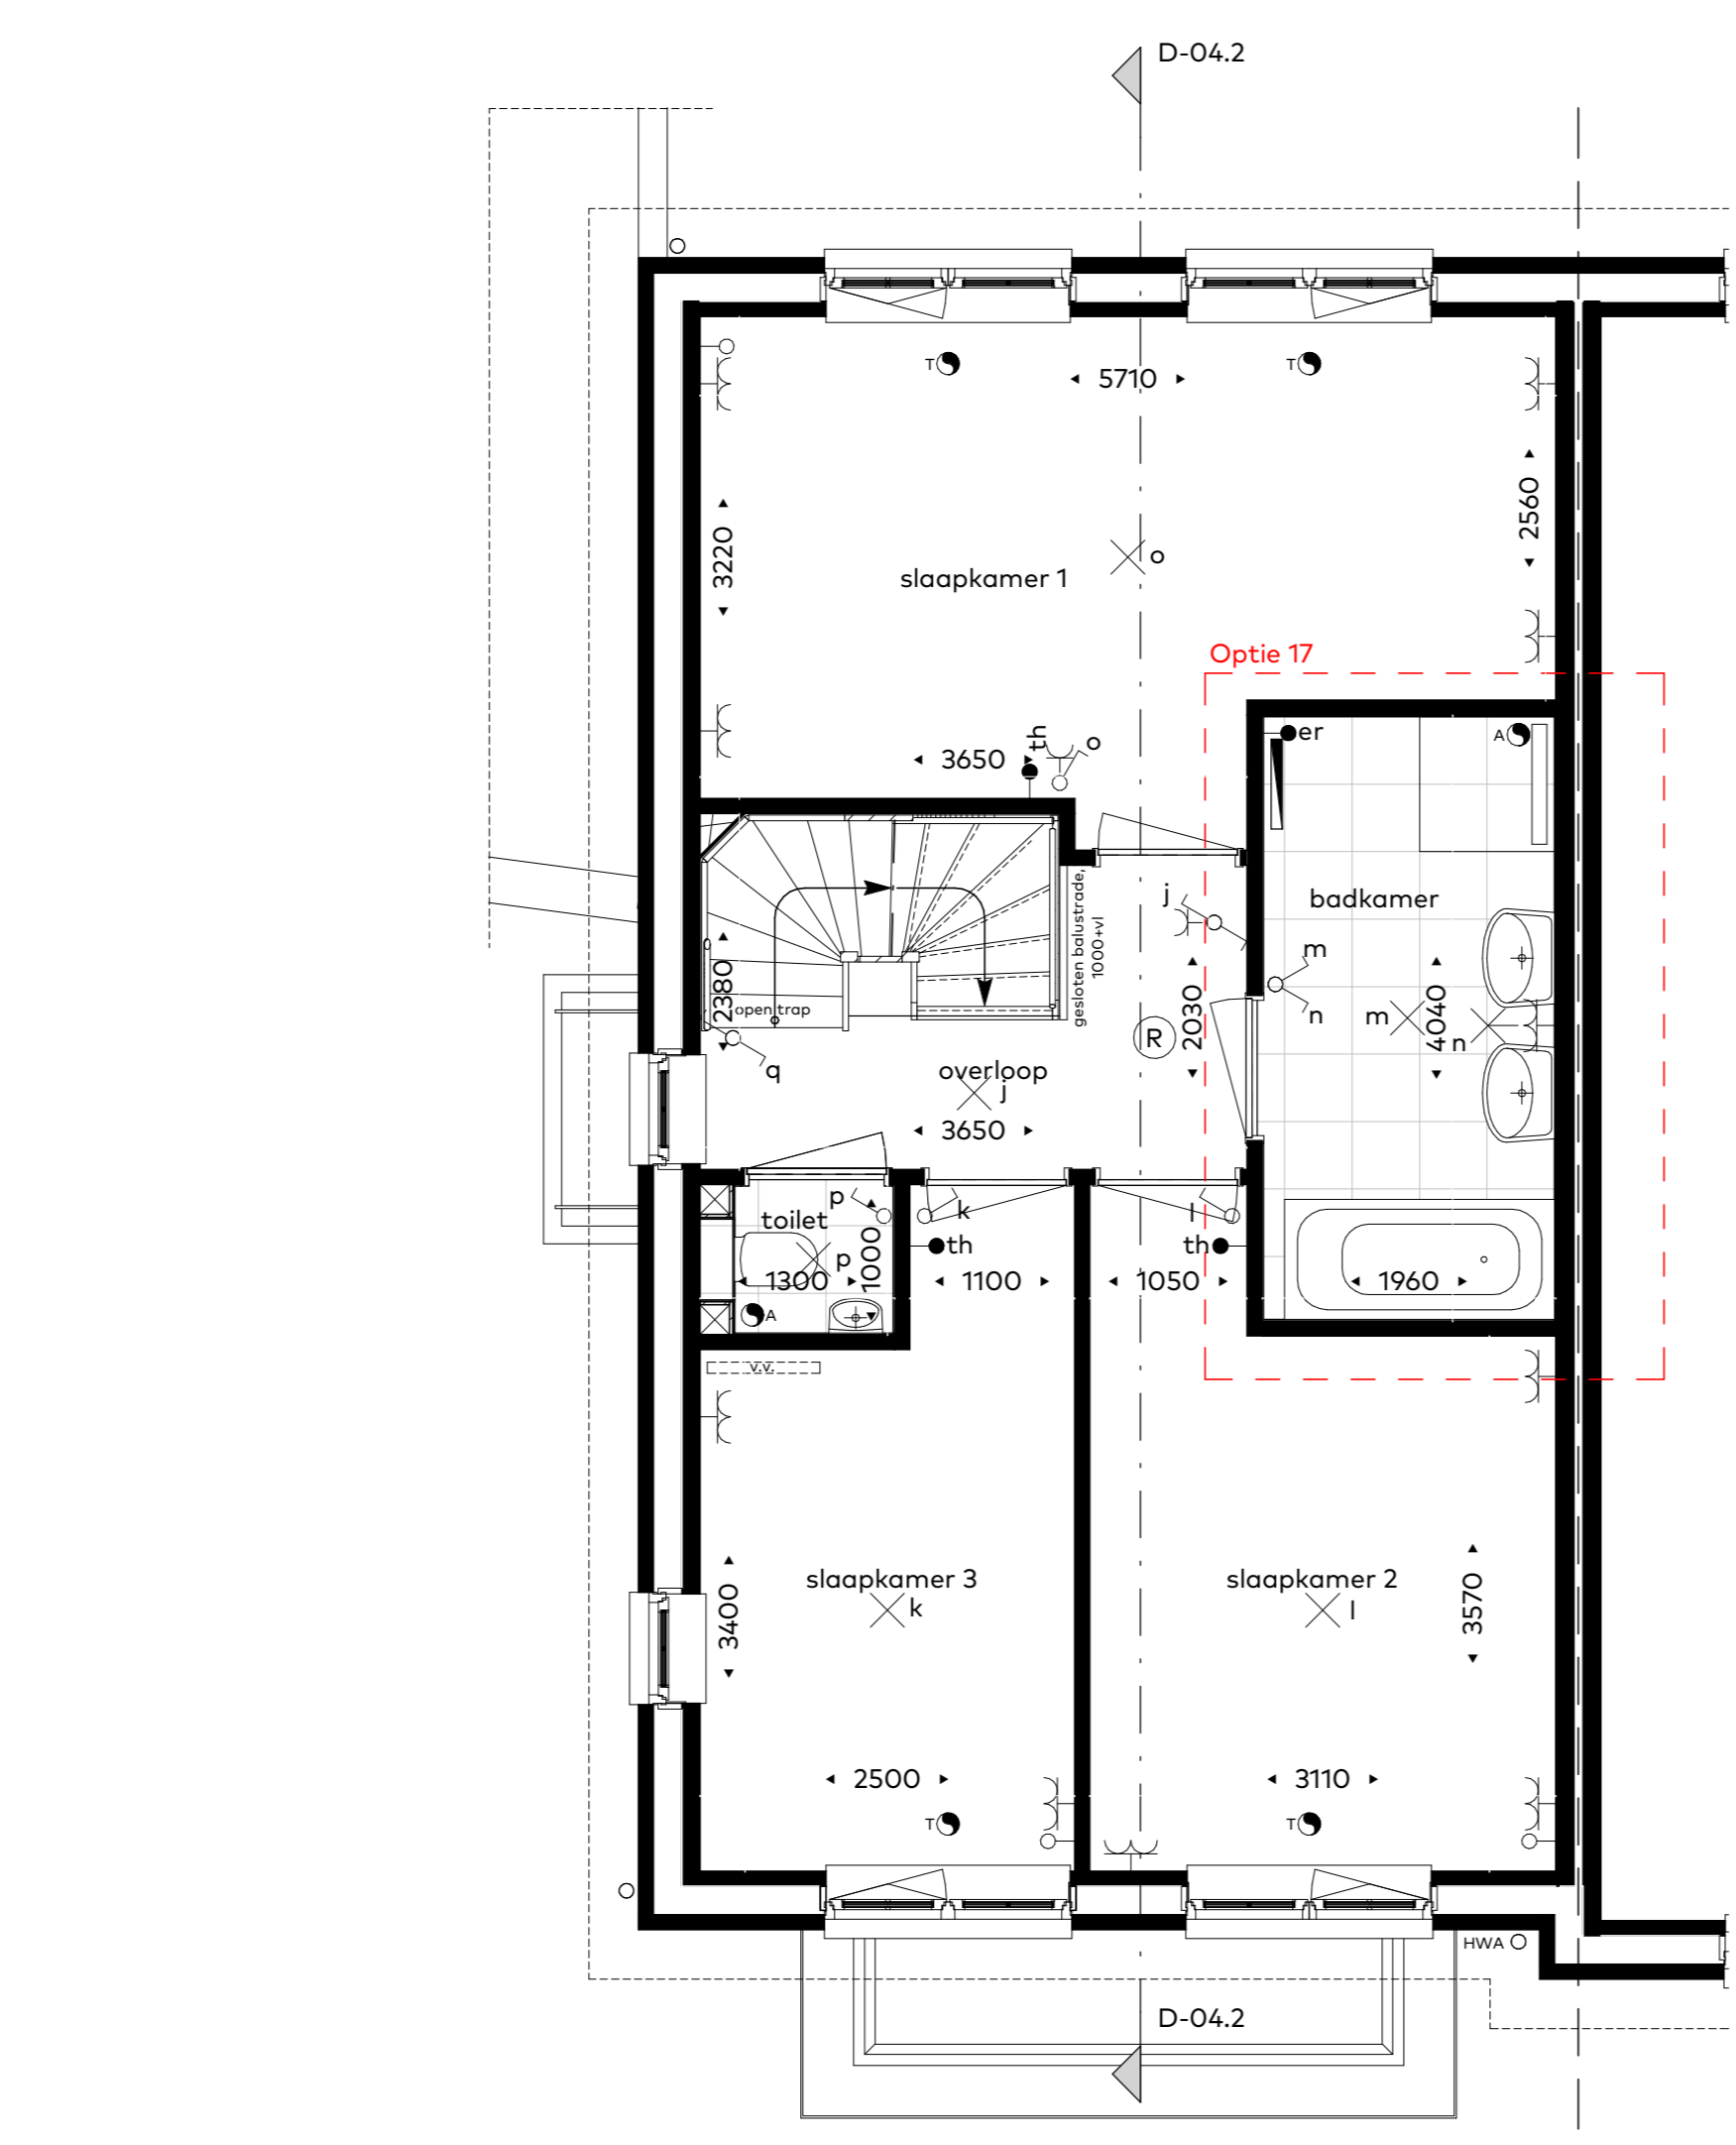


Eerste verdieping

- Optie 17: Vergrate badkamer -i.c.m. bad en extra wastafel

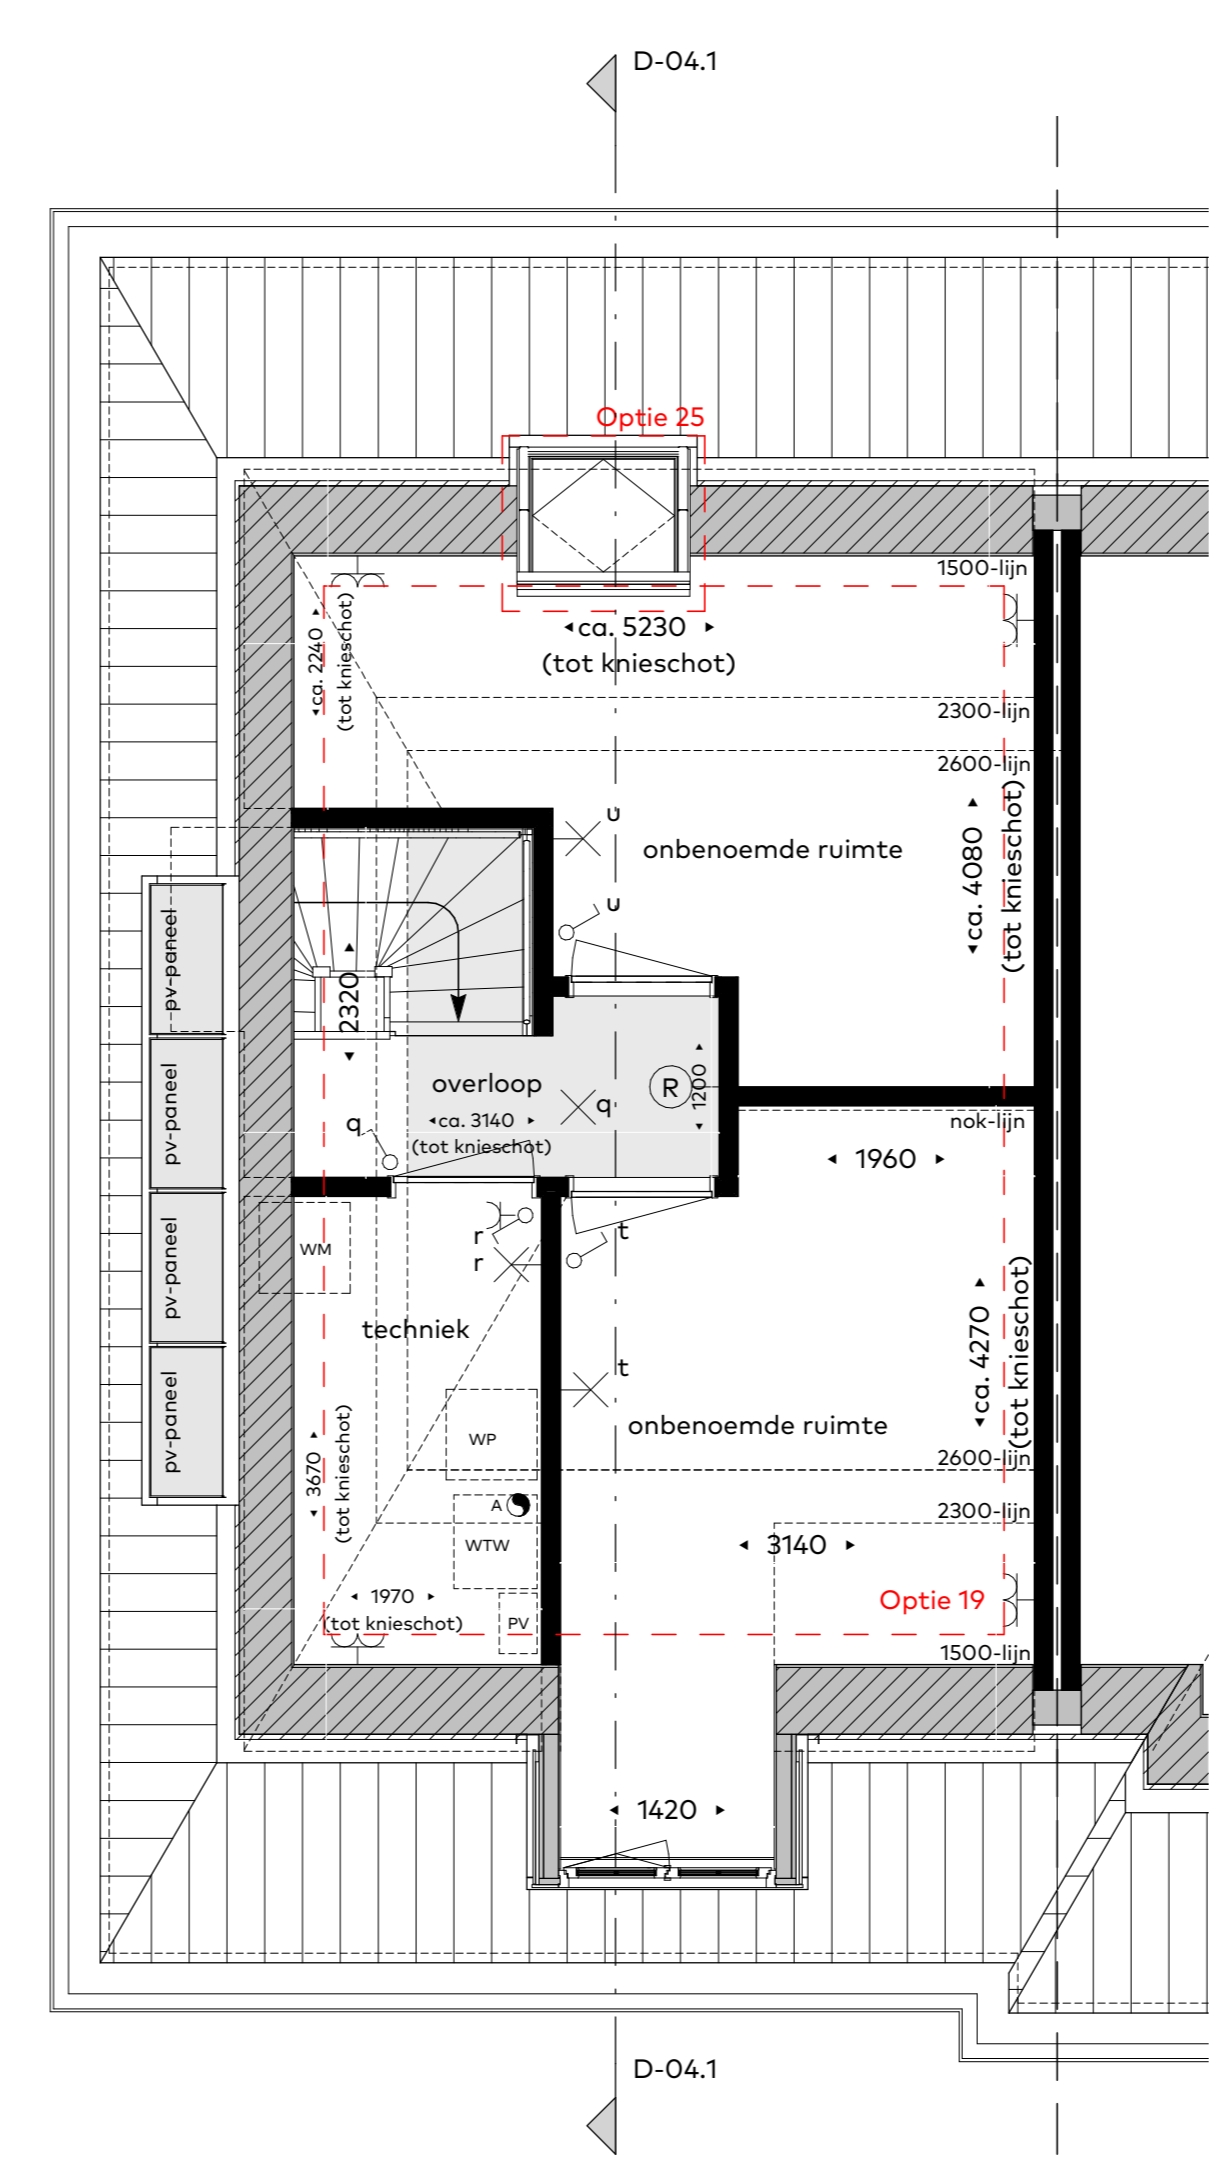

Tweede verdieping

- Optie 19: Ingedeelde zolder met twee onbenoemde ruimtes
- Optie 25: Dakruimte achtergevel

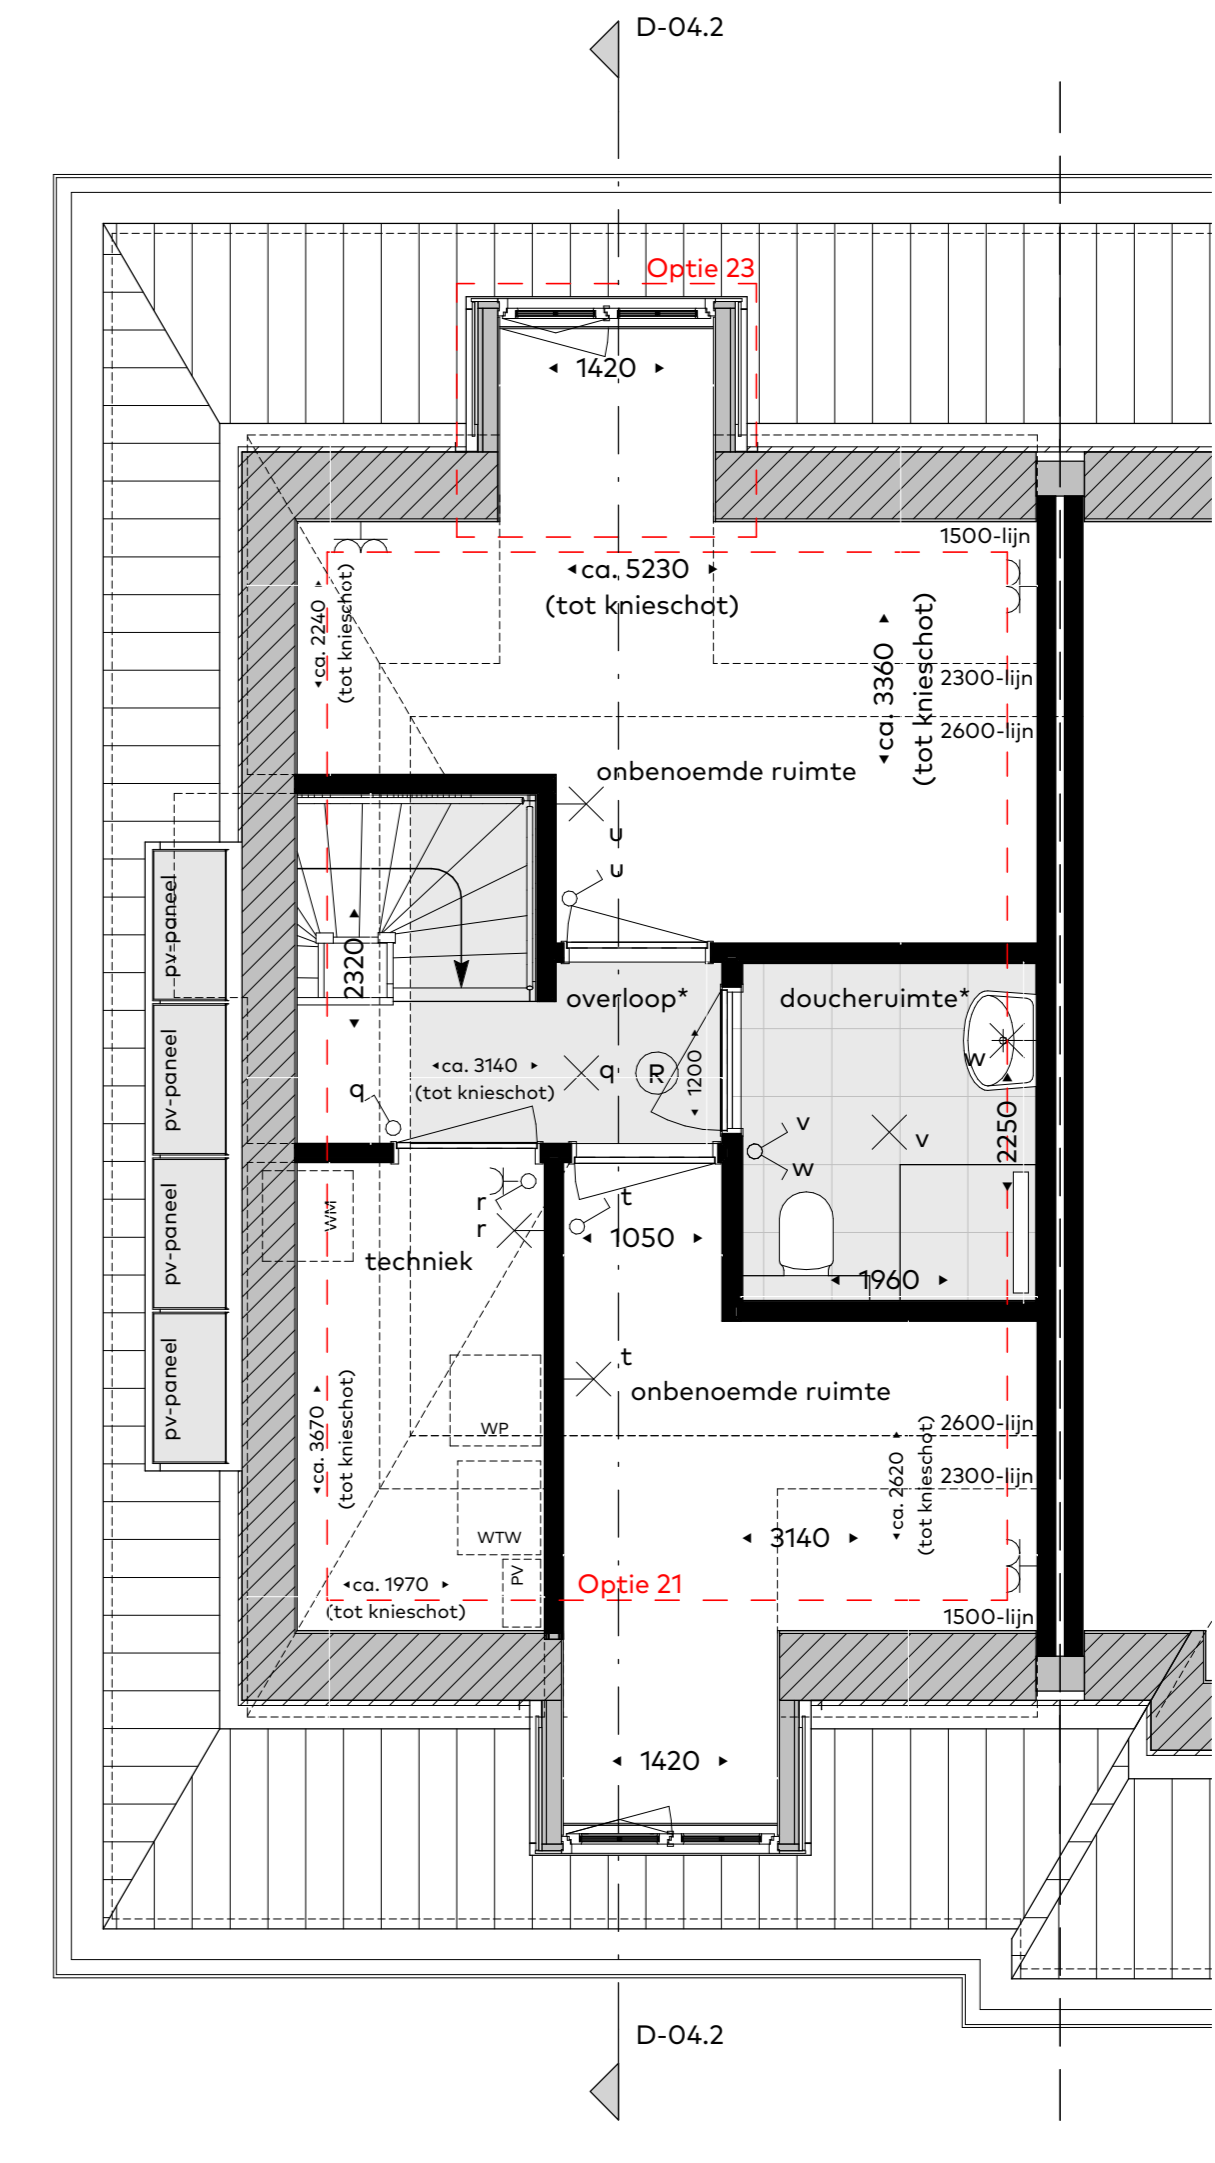

Tweede verdieping

- Optie 21: Ingedeelde zolder met twee onbenoemde ruimtes
- Optie 23: Dakruimte achtergevel

