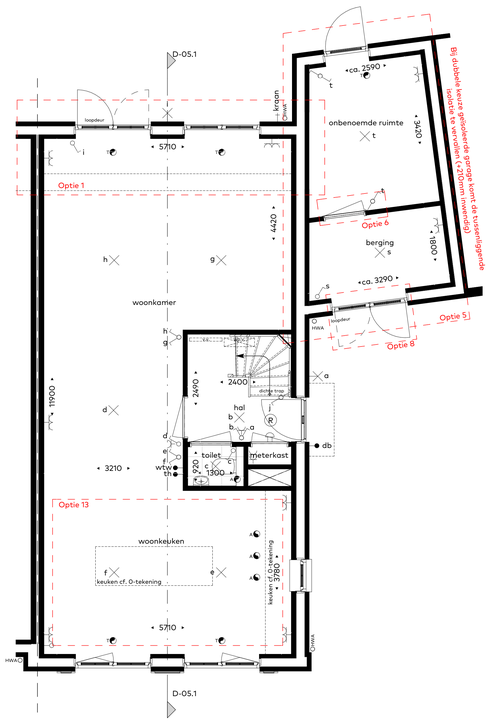

Begane grond
schaal 1 : 50

- Optie 1: Uitbouw achtergevel(1,20m)
- Optie 5: Geïsoleerde berging, met onbenoemde ruimte achterzijde
  -i.c.m. openslaande tuindeuren
- Optie 6: Tussendeur berging en onbenoemde ruimte
- Optie 8: Openslaande tuindeuren voorgevel garage
- Optie 13: Keukenopstelling *naar* voorzijde woning

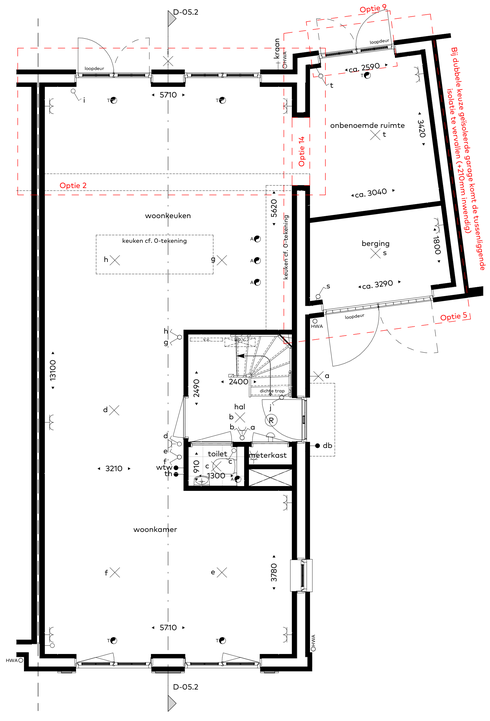

Begane grond
schaal 1 : 50

- Optie 2: Uitbouw achtergevel(2,40m)
- Optie 5: Geïsoleerde berging, met onbenoemde ruimte achterzijde
  -i.c.m. openslaande tuindeuren
- Optie 9: Openslaande tuindeuren achtergevel garage
- Optie 14: Doorgang naar geïsoleerde berging (alleen mogelijk i.c.m. optie 2)

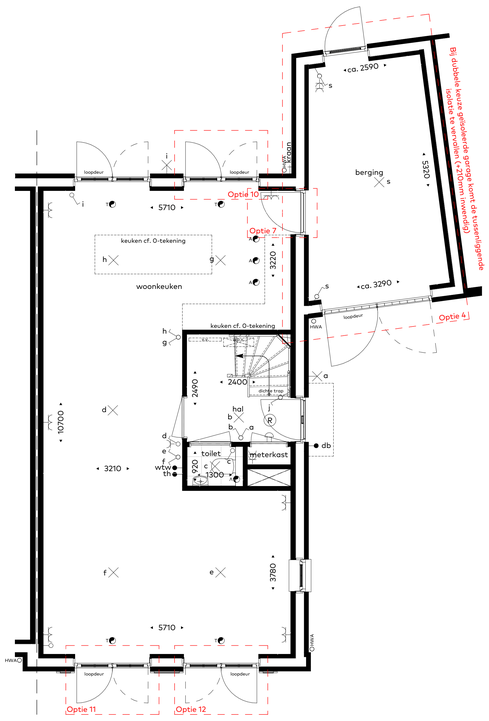

Begane grond
schaal 1 : 50

- Optie 4: Geïsoleerde berging
- Optie 7: Tussendeur woning en geïsoleerde berging
- Optie 10: Extra openslaande tuindeuren achtergevel
- Optie 11: Openslaande tuindeuren voorgevel, links
- Optie 12: Openslaande tuindeuren voorgevel, rechts

Renvooi:

- R — rookmelder
- HWA — hemelwaterafvoer
- Toevoerventiel mechanische ventilatie, positie indicatief
- Afvoerventiel mechanische ventilatie, positie indicatief
- 20°C — Vloerverwarming verdeler
- Elektrische radiator
- 24°C — Warmtepomp verdeler
- WP — Verwarmingstoestel / warmwatertoestel(warmtepomp)
- WTW — Warmteterugwin-ventilatie installatie
- WM — Opstelplaats wasmachine
- PV — PV-omvormer t.b.v. PV-panelen
- Verlaagd plafond
- 990 — Doorkijk in deurbreedte
- overkoh* / badkamer* — Ruimtes uitgevoerd met verlaagd plafond, ca. 2600mm vrije hoogte

disclaimer

- maatvoering in de plattegronden zijn circa maten.
- leidingen en kanaalverloop conform opgave installateur.
- elektra wordt conform opgave installateur uitgevoerd.
- aantallen en positie aansluitpunten/ schakelaars indicatief.
- aantallen en posities ventilatiepunten indicatief, en conform opgave installateur.
- oriëntatie en positionering PV panelen indicatief weergegeven, definitieve positie conform opgave installateur.

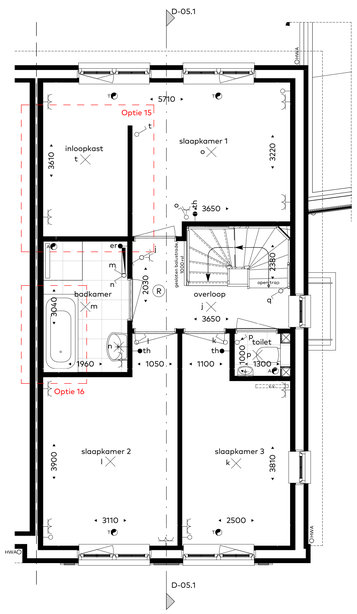

Eerste verdieping
schaal 1 : 50

- Optie 15: Inloopkast slaapkamer 1
- Optie 16: Bad toevoegen aan standaard badkamer

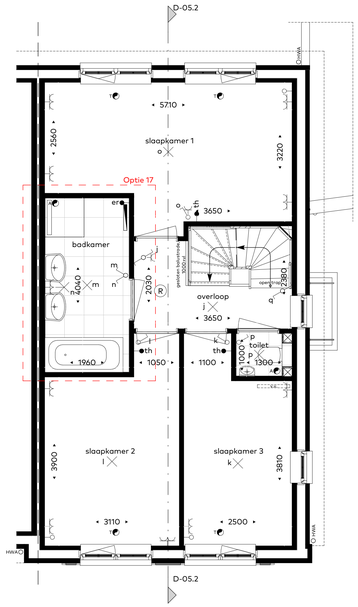

Eerste verdieping
schaal 1 : 50

- Optie 17: Vergrote badkamer
  -i.c.m. bad en extra wastafel

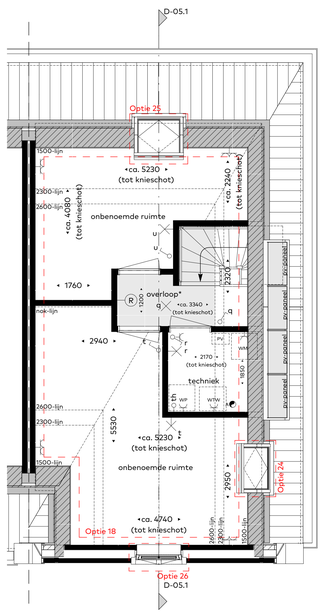

Tweede verdieping
schaal 1 : 50

- Optie 18: Ingedeelde zolder met twee onbenoemde ruimtes
- Optie 24: Dakraam zijgevel(voorzijde)
- Optie 25: Dakraam achtergevel
- Optie 26: Ovaal raam voorgevel voorzien van uitzetraam onderzijde

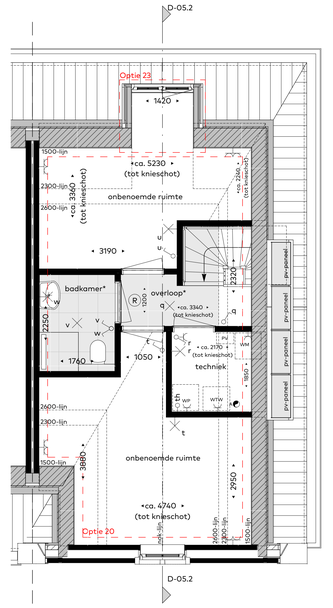

Tweede verdieping
schaal 1 : 50

- Optie 20: Ingedeelde zolder met twee onbenoemde ruimtes
  -i.c.m. tweede badkamer
- Optie 23: Dakkapel achtergevel

projectnaam LOOF, 14 twee-onder-één-kapwoningen		boeknummer 05	datum 10/05/2022
tekening format A0			
onderdeel Optietekening - Plattegronden	architect Van Egmond, architecten		tekeningnummer vk-19.2