
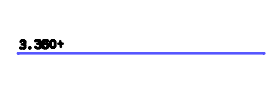

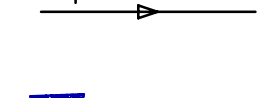



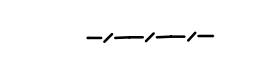



# Legenda Revisie BRM






## Verharding:


-  Asfalt onderlaag BRM
-  Stelconplaten

## Riolering:

-  Rioleringsput Beton met putnr., afm. en hoogtes
-  Riolering RWA - PVC Ø315 mm - grijs (bob hoogte)
-  Riolering DWA - pvc Ø315 mm - bruin (bob hoogte)
-  Stroomrichting riolering incl. materiaal en diameter
-  Permeavoldunits - Aquaflo
-  Kolk aansluiting RWA - pvc Ø125 mm - grijs
-  Huisaansluiting RWA - pvc Ø125 mm - grijs, incl. ontstoppingsstuk
-  Huisaansluiting DWA - pvc Ø125 mm - bruin, incl. ontstoppingsstuk
-  Lokatie Foliedrempel in Aquaflo

## Mantelbuizen Nuts:

-  Mantelbuis Rood PVC Ø110
-  Mantelbuis Brabantwater PE Ø63mm
-  Mantelbuis Oranje PVC Ø110
-  Mantelbuis Groen PVC Ø110
-  Mantelbuis lichtmast (rood) Flexibel Ø160

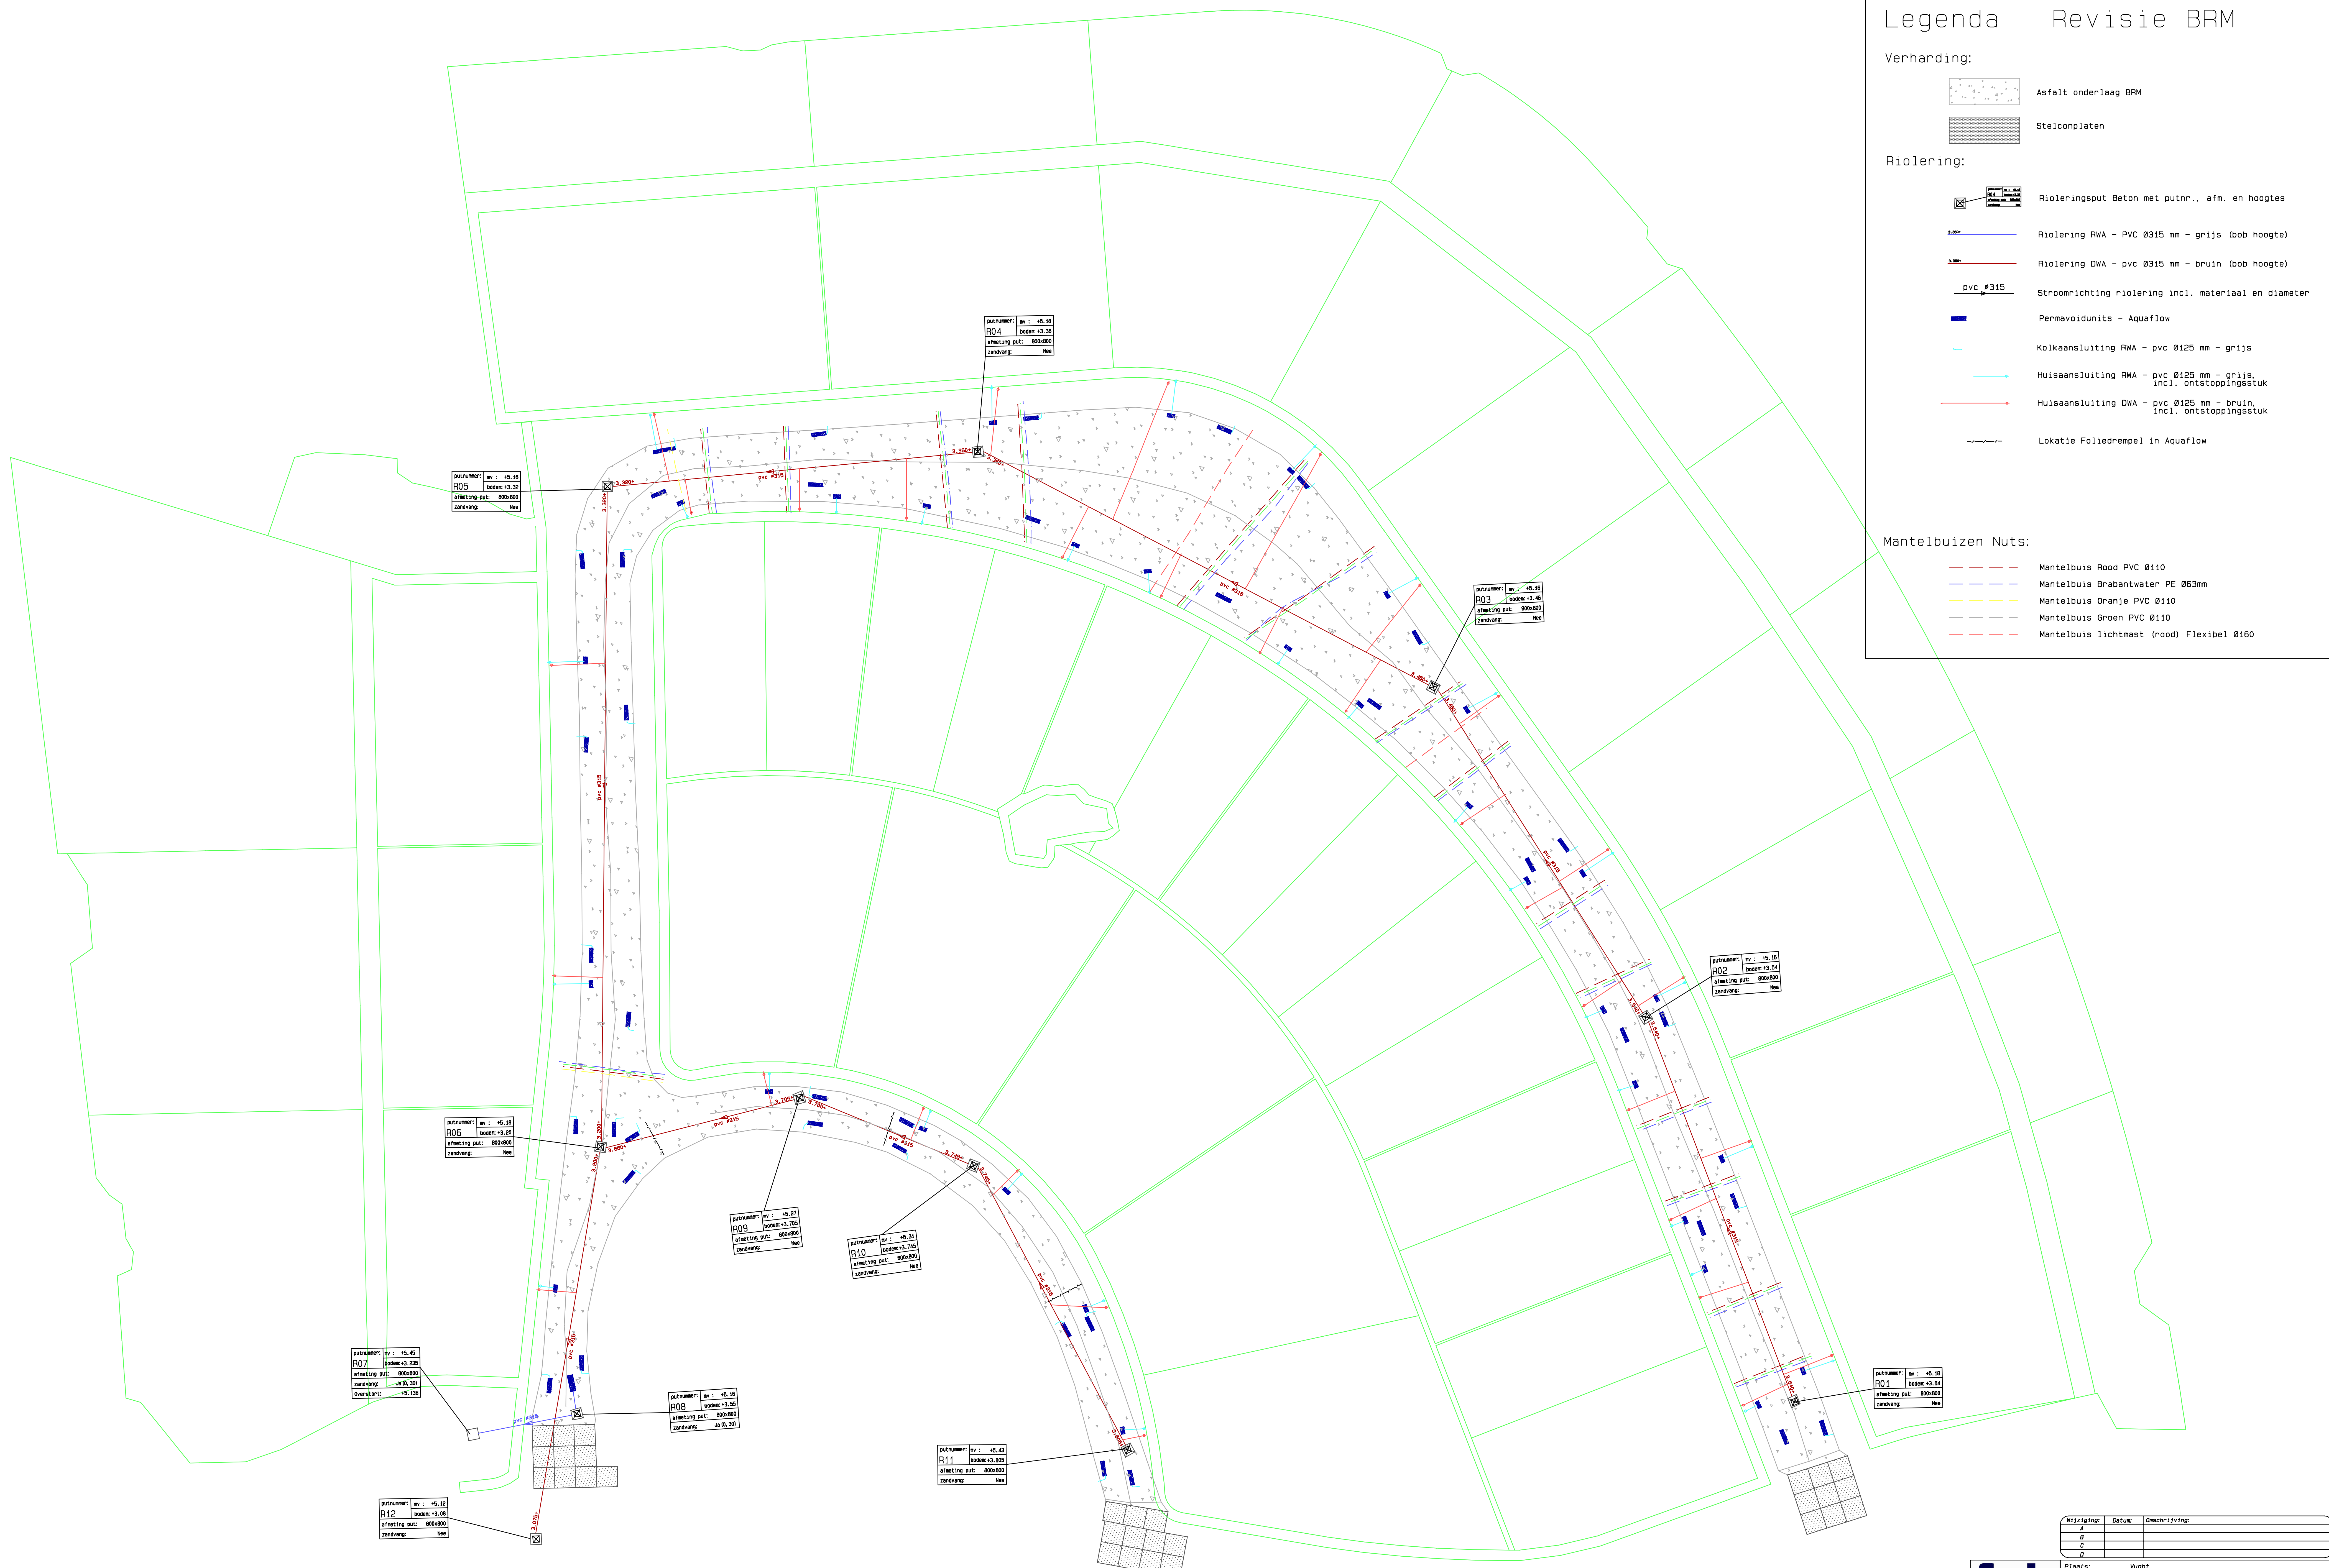

Rijziging:	datum:	beschrijving:
A		
B		
C		
D		

**fph**  
ploegmakers  
aannemersbedrijf

Plaats: Vught  
Project naam: BRM+RW Bracken LOOF  
Opdrachtgever: Janssen de Jong Projectontwikkeling  
Onderwerp: Revisie Rood en verharding BRM  
Tekening nr.: 20200210 10002-1-BT01-E (BRM + RW)  
Formaat: A0 Datum: 27-05-2020 Blad: 1 van 1  
Schaal: 1:200 Grond: Luchl  
Voorbereid door: BSBT BV vno  
www.fph.nl  
www.ploegmakers.nl